



COMUNE DI BUDONI
PROVINCIA DI SASSARI
Piazza Giubileo 1
07051 BUDONI (SS)
C.F. e P.IVA 00152340915
Tel:0784/8444007 - Fax:0784/844420
Info@comune.budoni.ss.it



COMUNE DI BUDONI
PROVINCIA DI SASSARI


Interventi di Recupero della funzionalità idraulica e
riqualificazione ambientale delle zone umide
costiere in Località Pedra e Cupa e Stagno
Sant'Anna

CUP B87D17017510006 CIG 7584602392

PROGETTO DEFINITIVO

DATA	04/10/2021	AUTORE	AD-MT	REVISIONE	00
SINDACO	PROGETTISTA				RUP
Geom. Giuseppe Porcheddu	Arch. Antonio Dejua Collaboratori: Plan. Marco Tanda Arch. Manuela Bacclu CONSULENTI Ing. Pietro Paolo Mossone Ing. Luca Gallisai Ing. Antonio Spanu Geol. Gianfranco Mulas Dott. Manuela Mulargia				Geom. Massimo Maccioni

ARCHITETTO ANTONIO DEJUA
Via Vittorio Emanuele, 64 08022 Dorgali (NU)
0765/696103 3294026540 antonio.dejua@archiworldspec.it

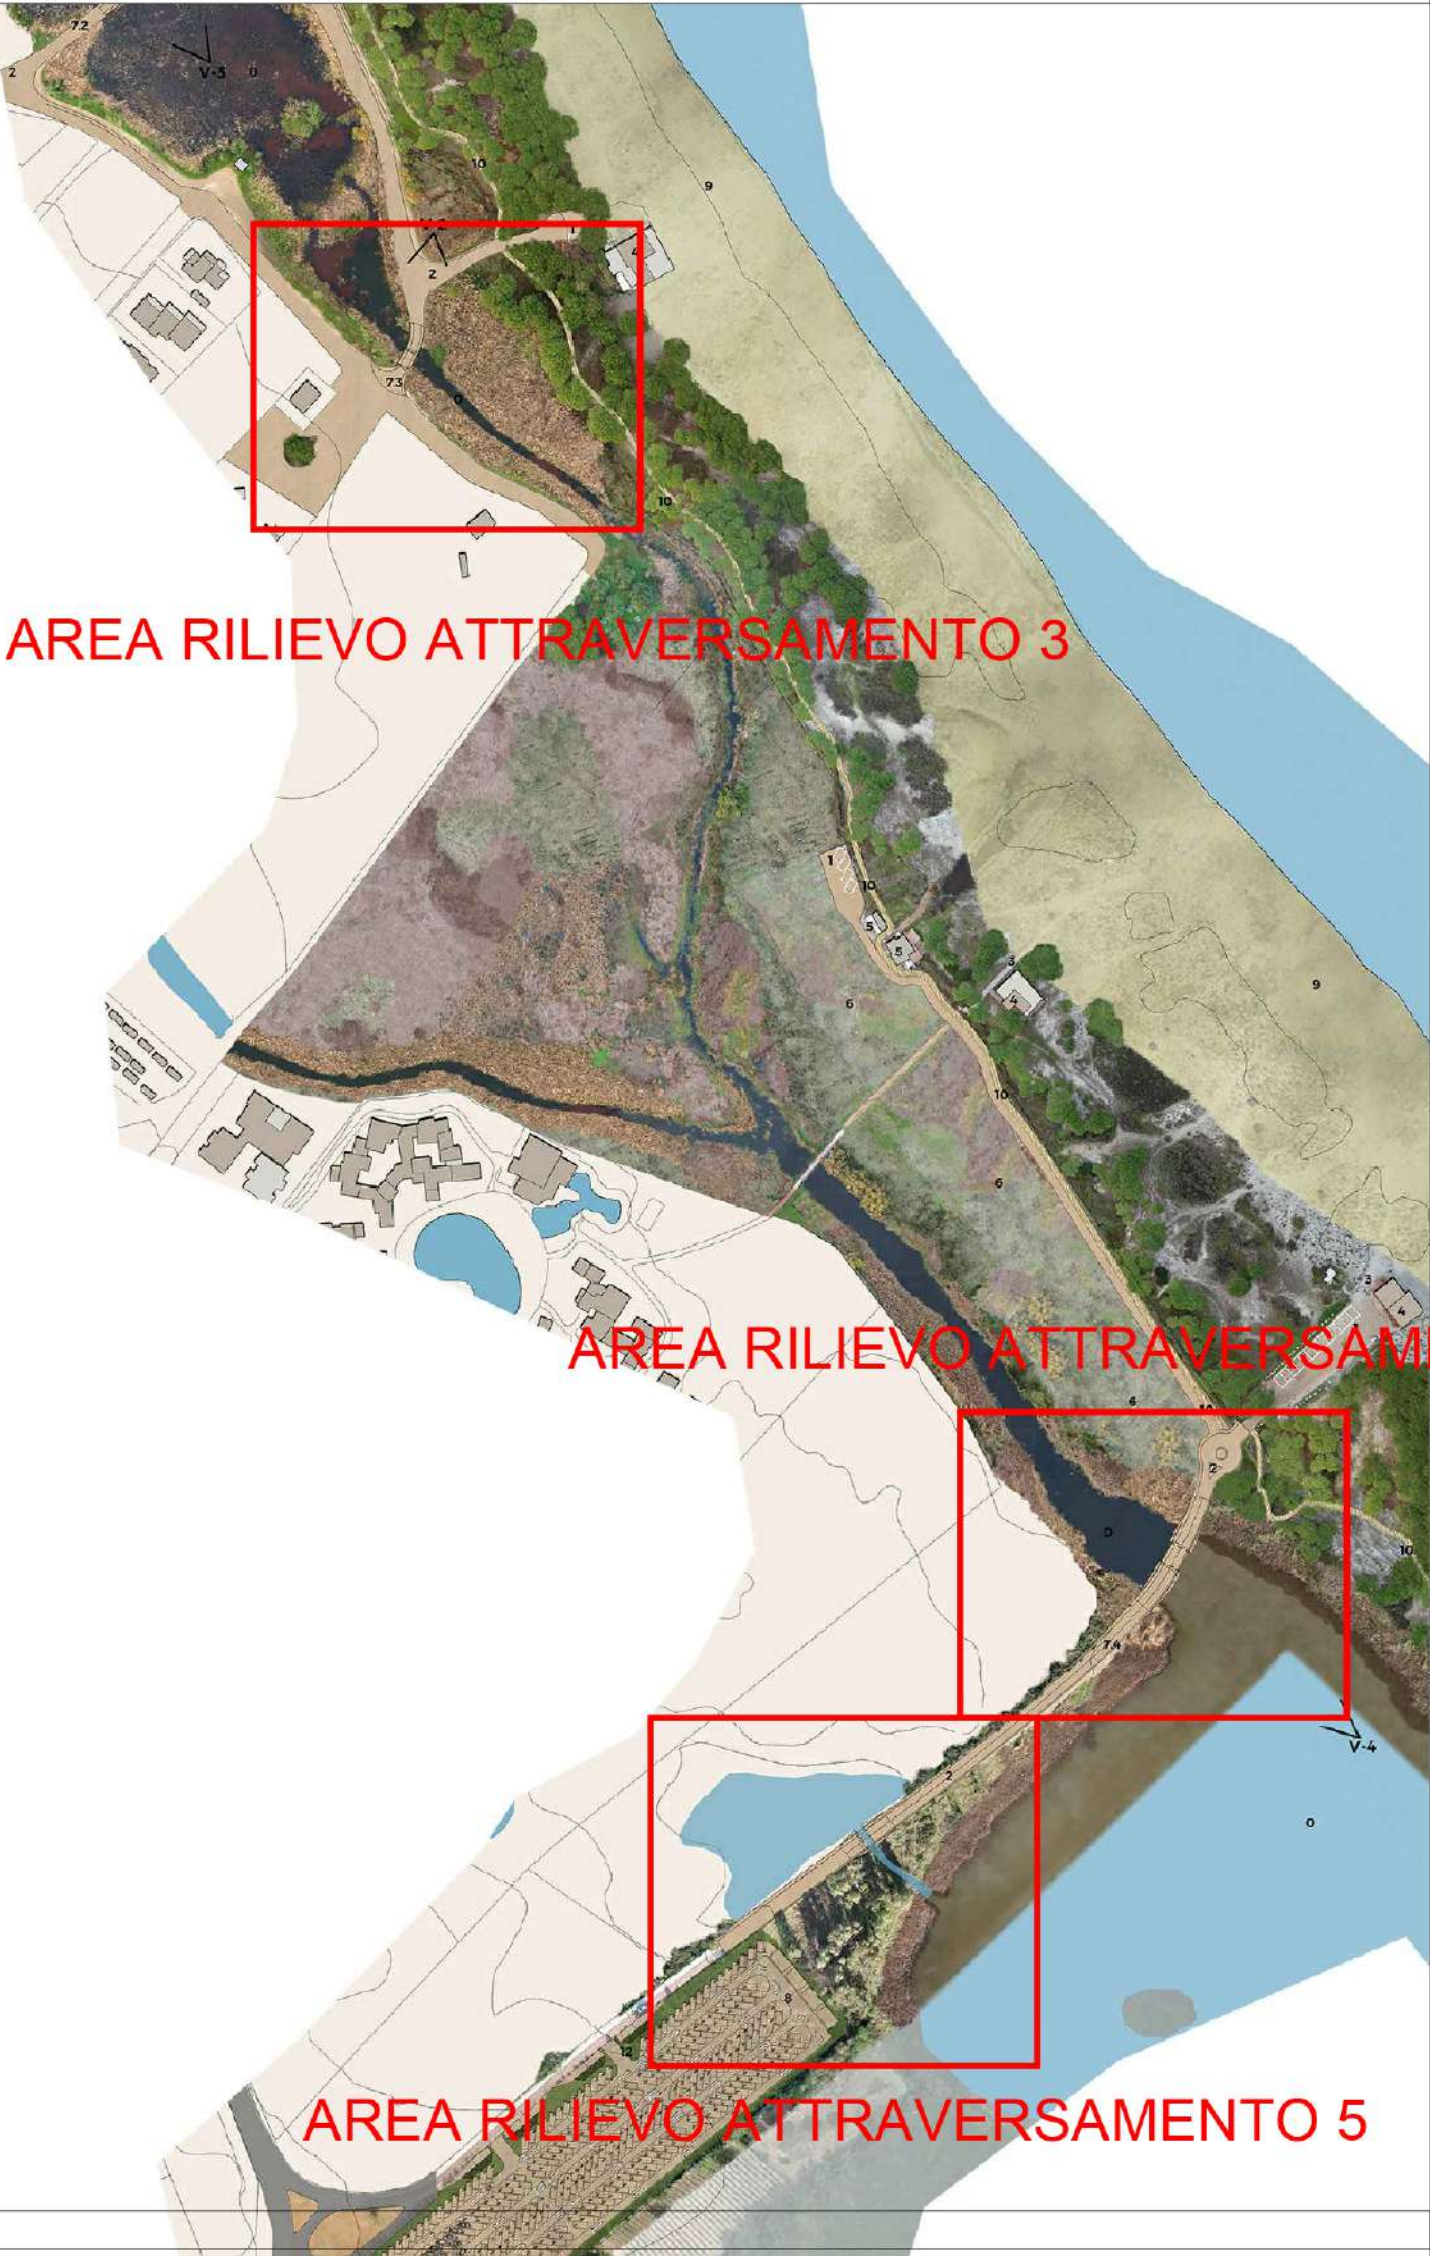

RILIEVO PLANIALTIMETRICO ATTRAVERSAMENTI N°03 / N°04 / N°05
PLANIMETRIA scala 1:500

