



COMUNE DI BUDONI
PROVINCIA DI SASSARI
Piazza Giubileo 1
07051 BUDONI (SS)
C.F. e P.IVA 00152340915
Tel.07984/844007 - Fax:07984/844420
info@comune.budoni.ss.it



REGIONE AUTONOMA DELLA SARDEGNA
Servizio tutela della natura
e politiche forestali

PROGETTO DEFINITIVO

COMUNE DI BUDONI
PROVINCIA DI SASSARI

Interventi di Recupero della funzionalità idraulica e
riqualificazione ambientale delle zone umide costiere
in Località Pedra e Cupa e Stagno Sant'Anna

CUP B87D17017510006 CIC 7584602392

PROGETTO DEFINITIVO


TD_05.03 NUOVO PARCHEGGIO
Movimento terra Sezioni 01
Elaborato

DATA 04/10/2021 AUTORE AD-MT REVISIONE 00

SINDACO	PROGETTISTA	RUP
Geom. Giuseppe Porcheddu	Arch. Antonio Dejua Collaboratori Plan. Marco Tanda Arch. Manuela Bacciu CONSULENTI Ing. Pietro Paolo Mossone Ing. Luca Gallisai Ing. Antonio Spanu Geol. Gianfranco Mulas Dott. Manuela Mulargia	Geom. Massimo Maccioni


ARCHITETTO ANTONIO DEJUA
Via Vittorio Emanuele, 64 08022 Dorgali (NU)
078496003 3294026540 antonio.dejua@archiworldspec.it

PLANIMETRIA PARCHEGGIO scala 1:1000
PROSPETTO MOVIMENTI TERRA

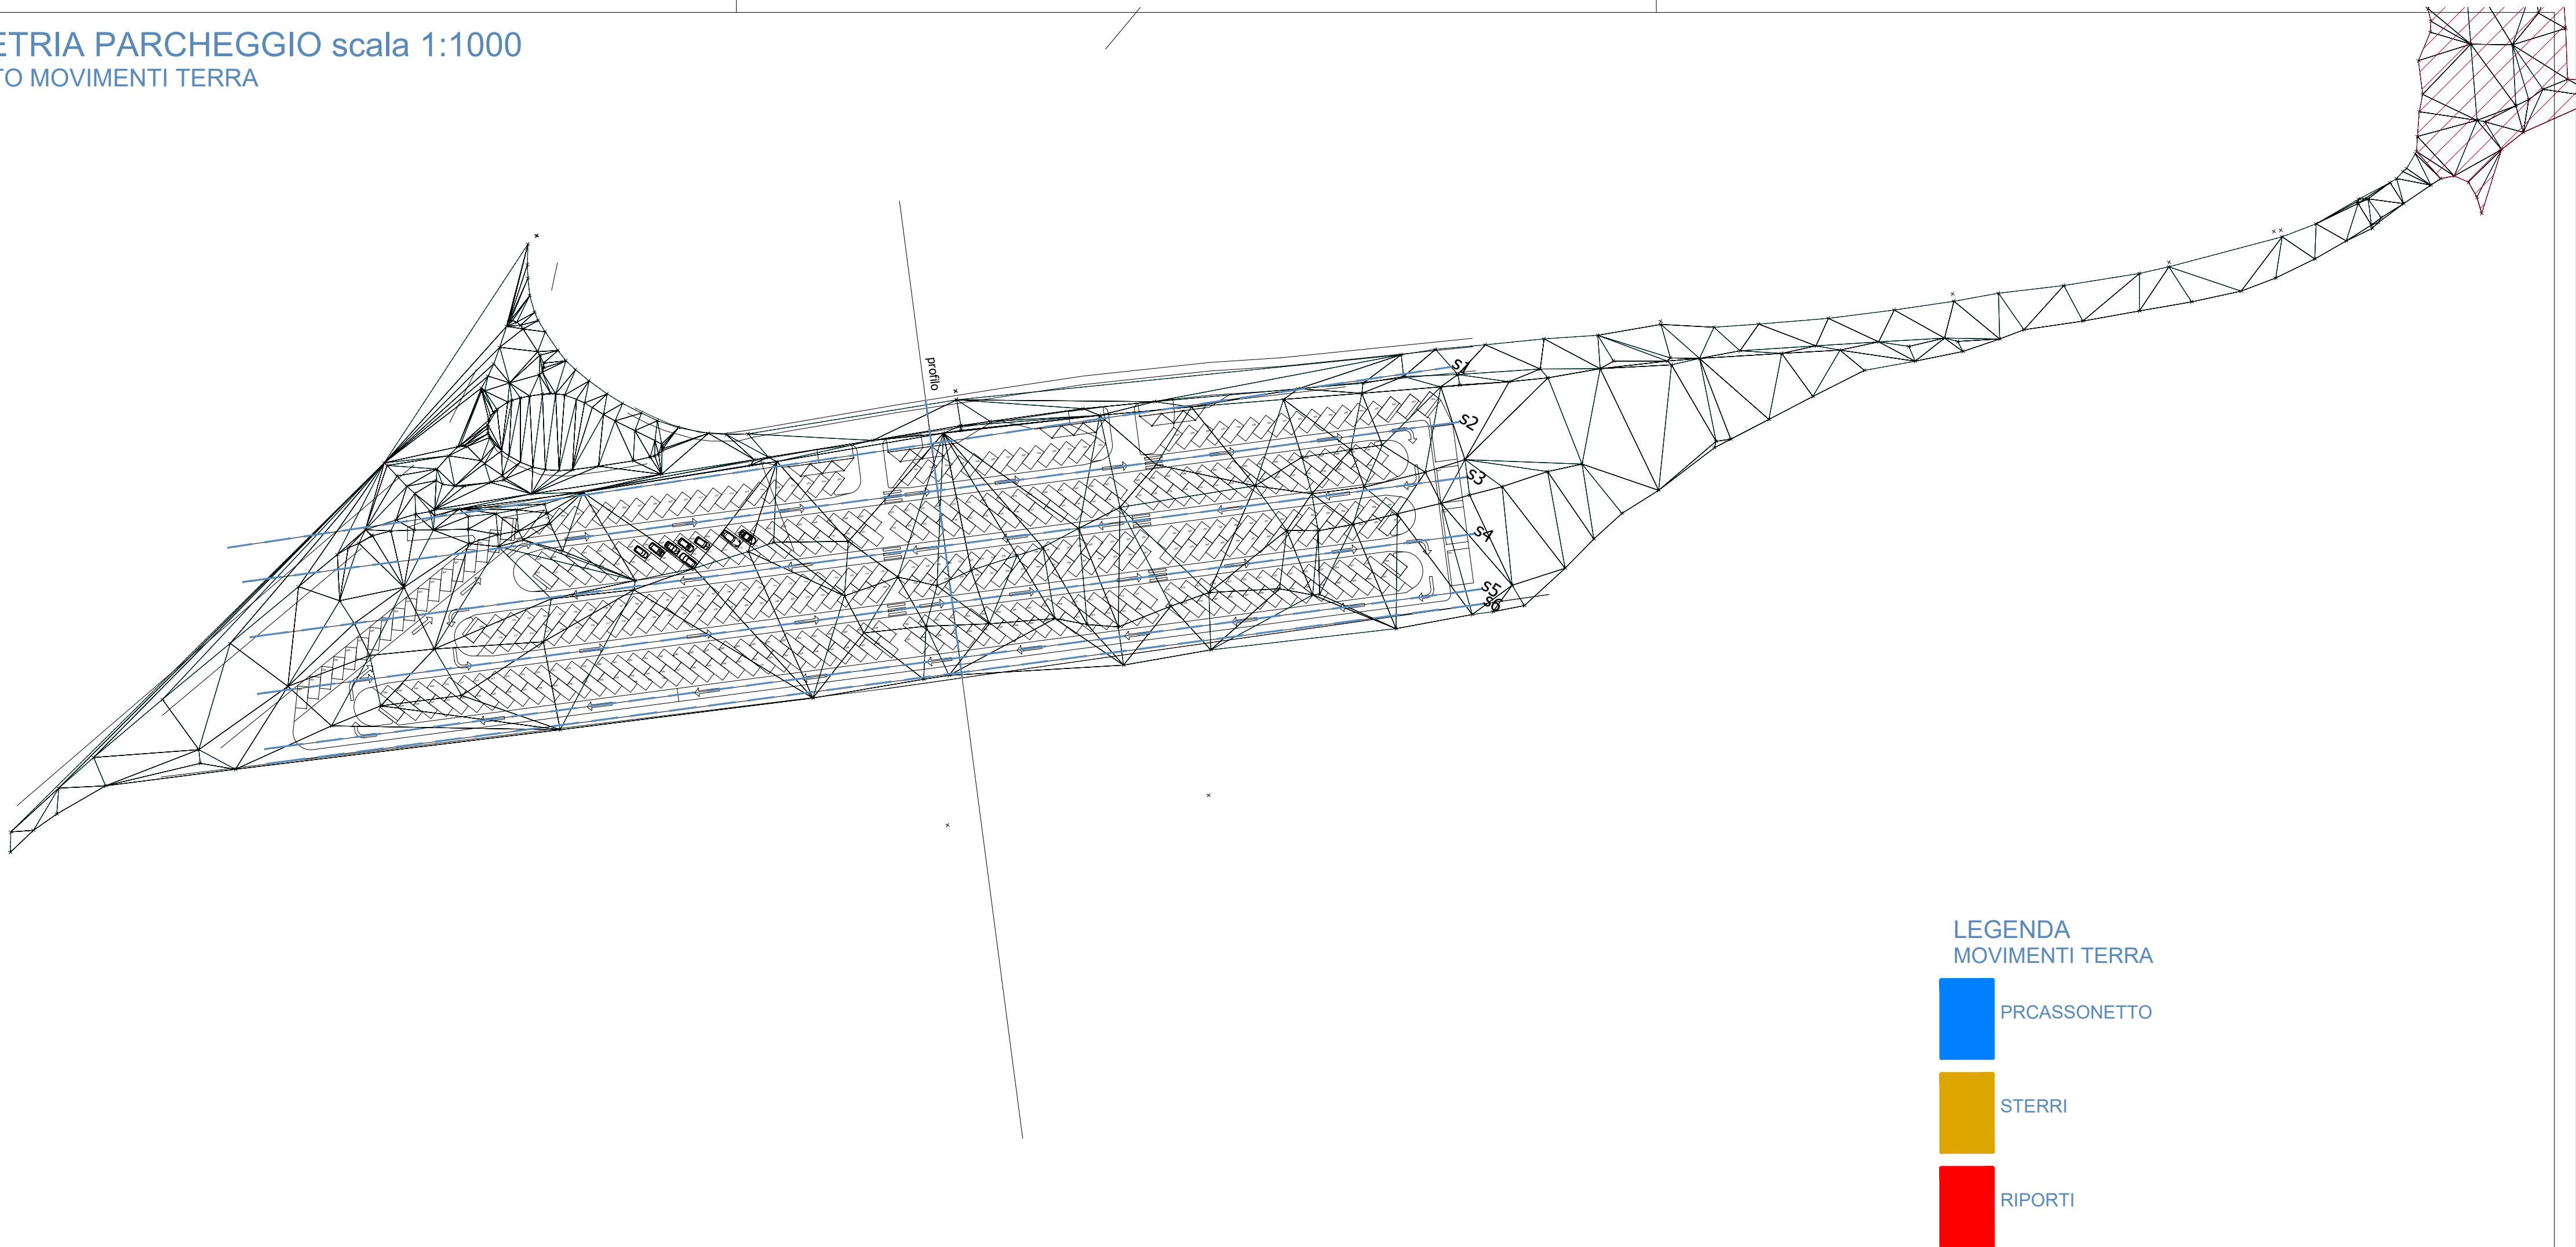


LEGENDA
MOVIMENTI TERRA
PRCASSONETTO
STERRI
RIPORTI


PARCHEGGIO SEZIONE S1
Scala 1:1000

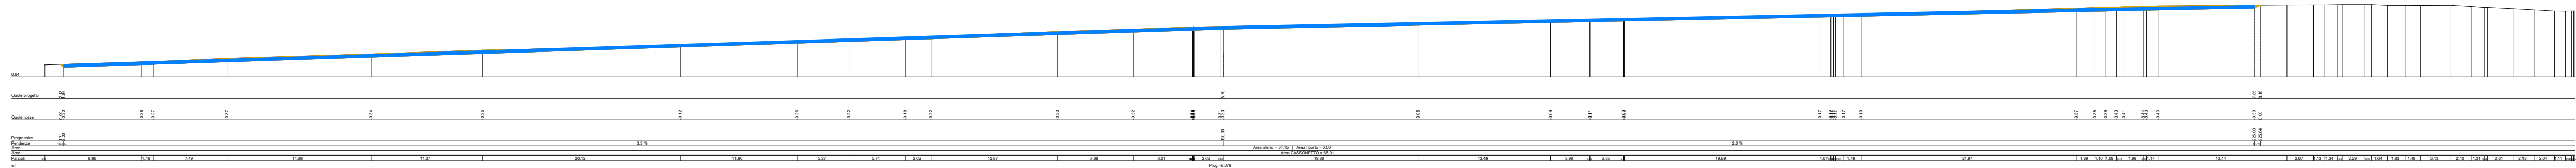

PARCHEGGIO SEZIONE S2
Scala 1:1000

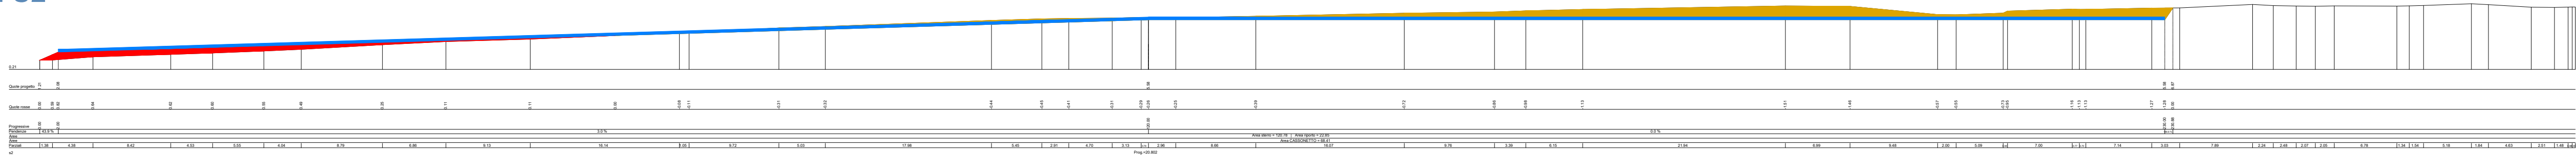

PARCHEGGIO SEZIONE S3
Scala 1:1000

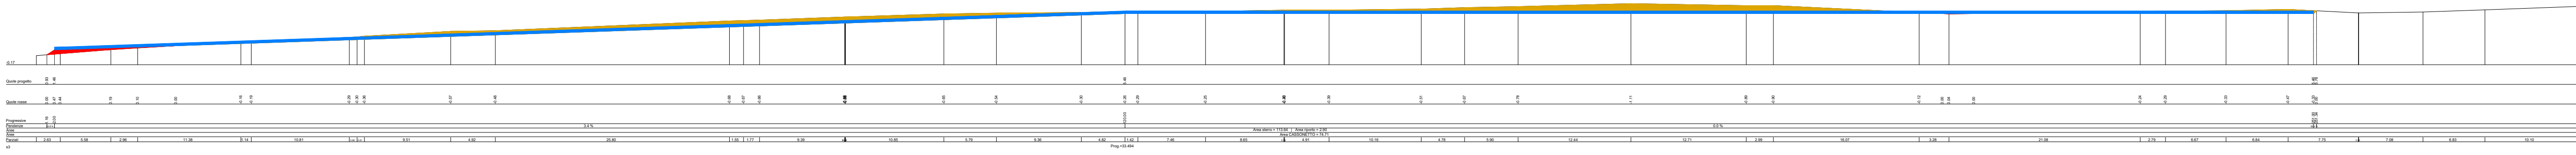

PARCHEGGIO SEZIONE S4
Scala 1:1000

