



COMUNE DI BUDONI
PROVINCIA DI SASSARI
Piazza Giubileo 1
07051 BUDONI (SS)
C.F. e P.IVA 00152340915
Tel.07984/844007 - Fax:07984/844420
info@comune.budoni.ss.it



TD_05.04 NUOVO PARCHEGGIO
Movimento terra Sezioni 02
Elaborato


Interventi di Recupero della funzionalità idraulica e
riqualificazione ambientale delle zone umide costiere
in Località Pedra e Cupa e Stagno Sant'Anna
CUP B87D17017510006 CIC 7584602392

PROGETTO DEFINITIVO


DATA	04/10/2021	AUTORE	AD-MT	REVISIONE	00
SINDACO	PROGETTISTA		RUP		
Geom. Giuseppe Porcheddu	Arch. Antonio Dejua Collaboratori Plan. Marco Tanda Arch. Manuela Bacciu CONSULENTI Ing. Pietro Paolo Mossone Ing. Luca Gallisai Ing. Antonio Spanu Geol. Gianfranco Mulas Dott. Manuela Mulargia		Geom. Massimo Maccioni		

ARCHITETTO ANTONIO DEJUA
Via Vittorio Emanuele, 64 08022 Dorgali (NU)
078496003 3294026540 antonio.dejua@archiurdipcci.it


PLANIMETRIA PARCHEGGIO scala 1:1000
PROSPETTO MOVIMENTI TERRA

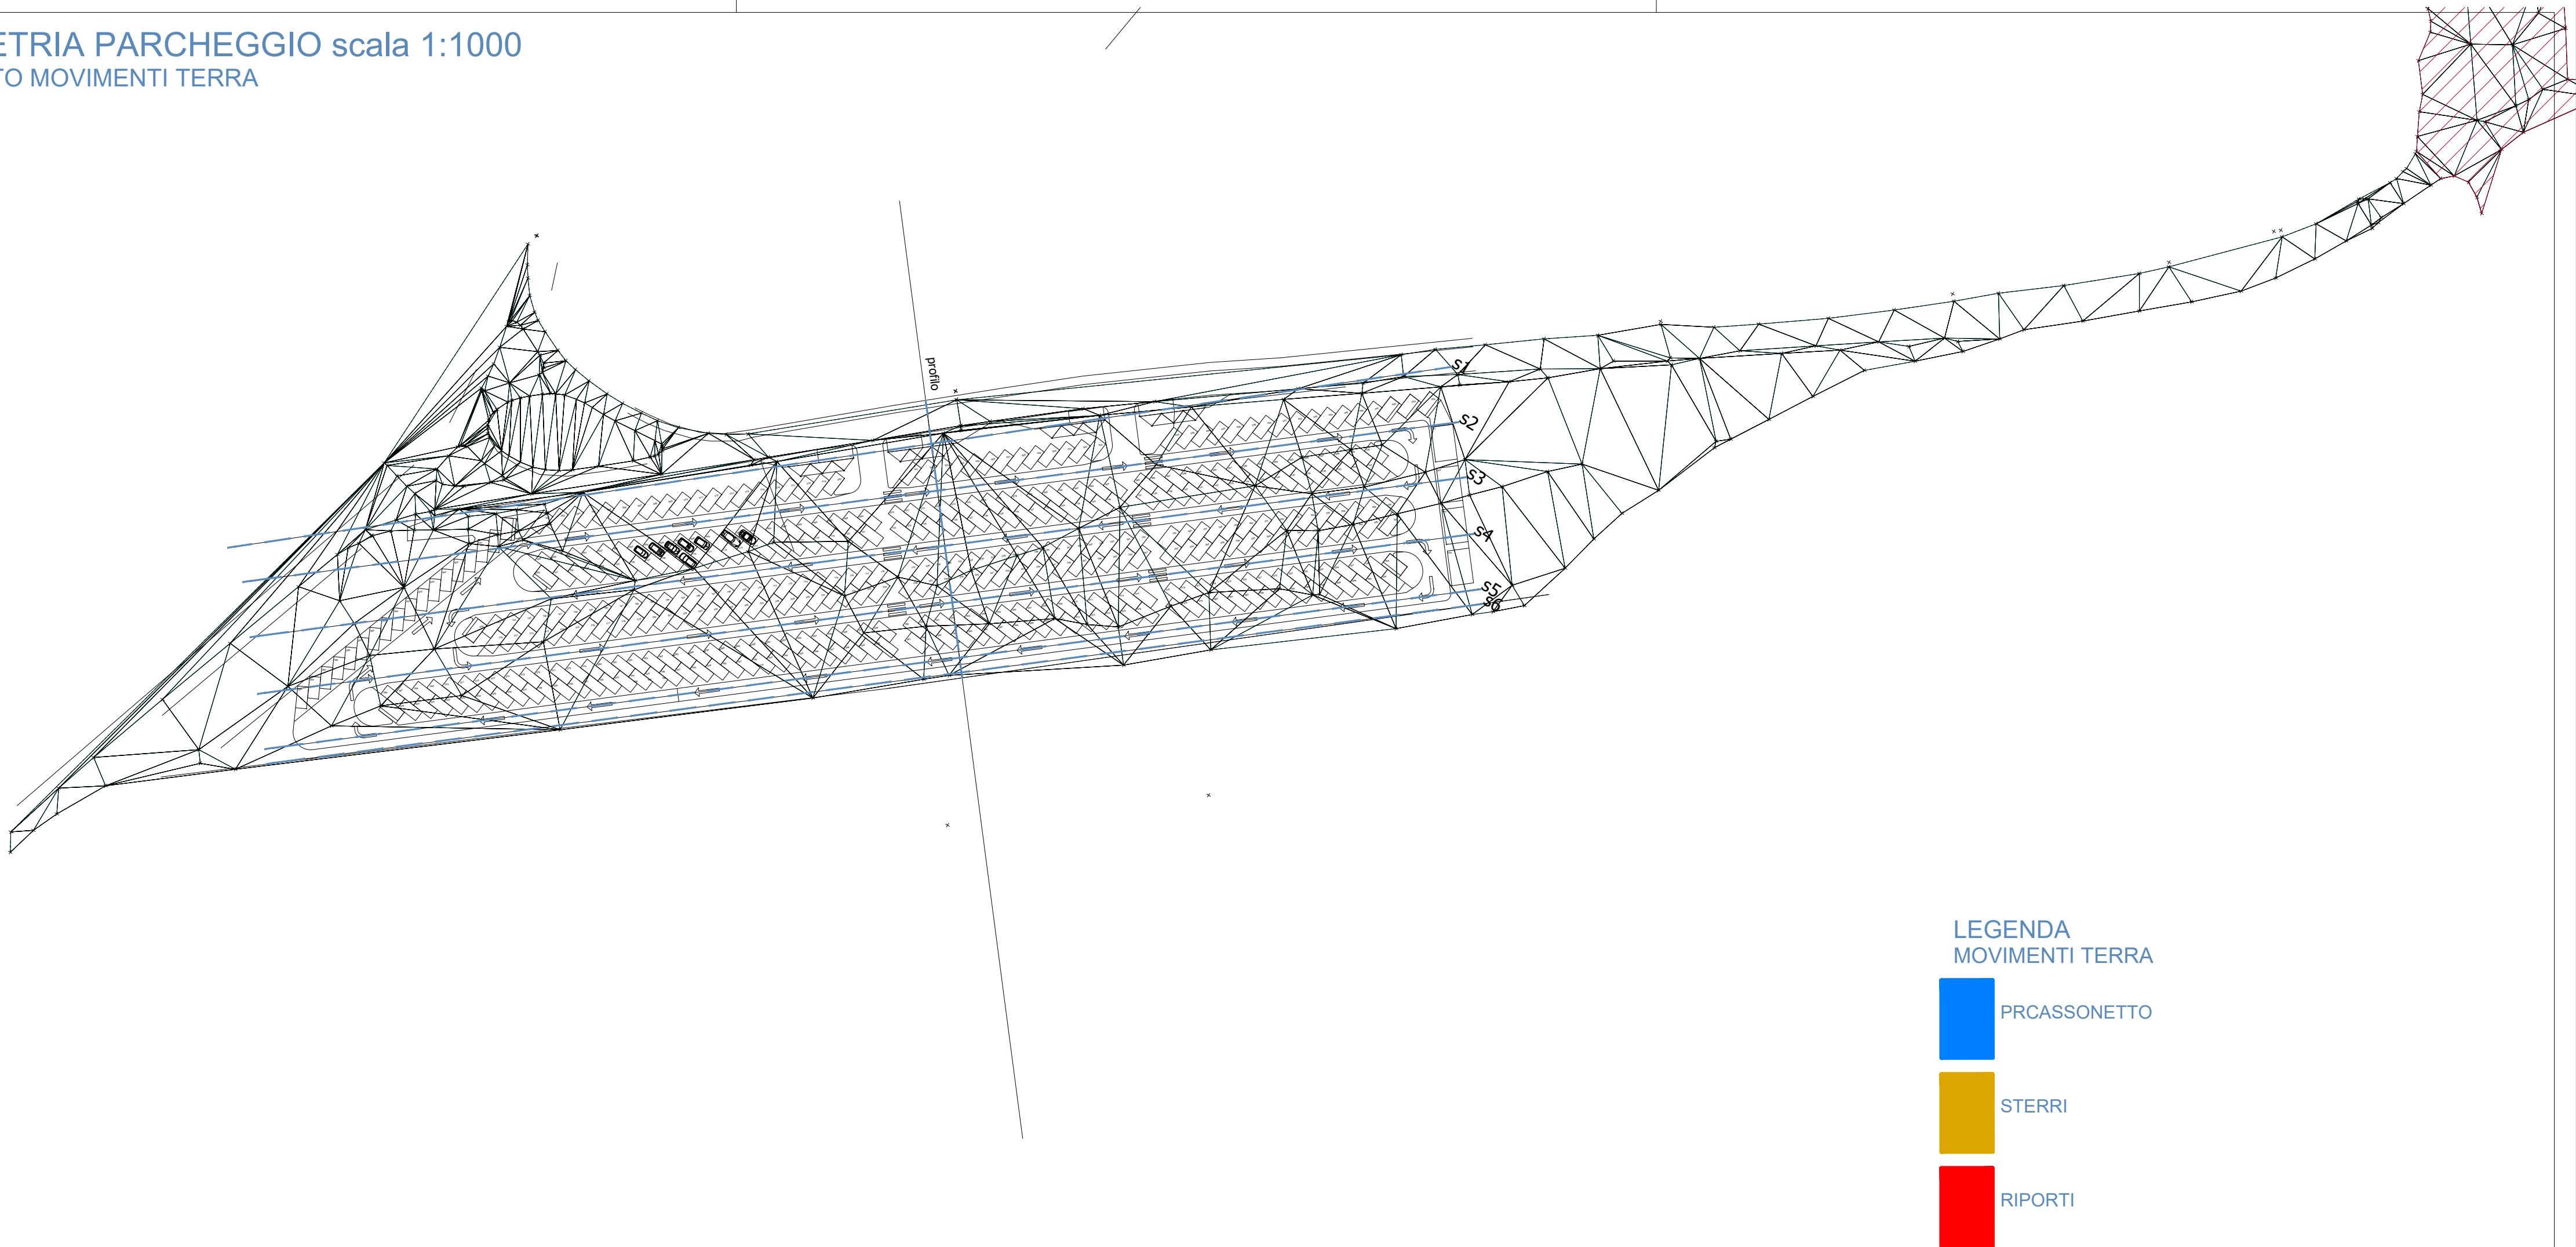

PARCHEGGIO SEZIONE S5
Scala 1:1000

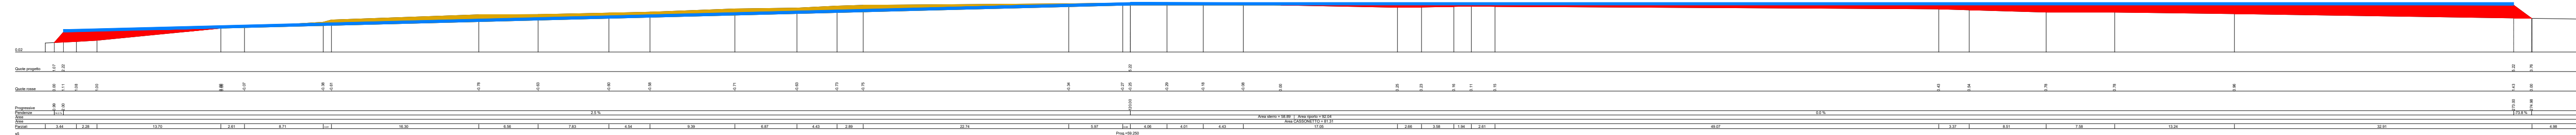

PARCHEGGIO SEZIONE S6
Scala 1:1000

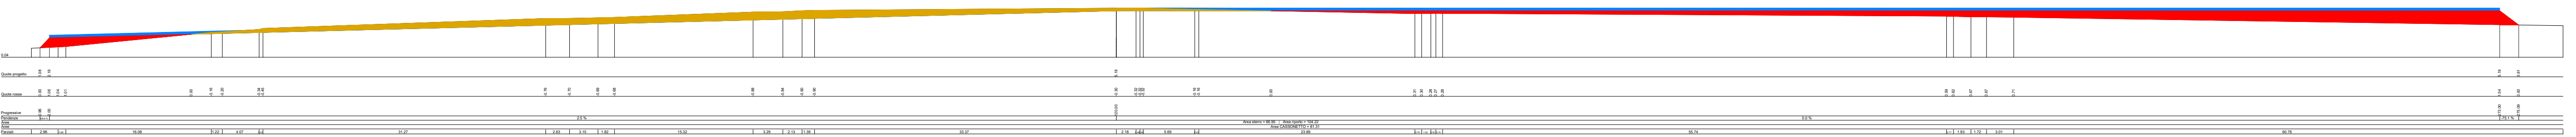

PARCHEGGIO PROFILO
Scala 1:500

