



COMUNE DI BUDONI
PROVINCIA DI SASSARI
Piazza Giubileo 1
07051 BUDONI (SS)
C.F. e P.IVA 0052340915
Tel.0784/844027 - Fax.0784/844420
Info@comune.budoni.it
PROGETTO DEFINITIVO



COMUNE DI BUDONI
PROVINCIA DI SASSARI

Interventi di Recupero della funzionalità idraulica e
riqualificazione ambientale delle zone umide costiere
in Località Pedra e Cupa e Stagno Sant'Anna

CUP B87D17017510006 CIG 7584602392

PROGETTO DEFINITIVO

TD_09.01 Rilievo delle sezioni
Stato di Fatto
Elaborato


DATA	04/10/2021	AUTORE	AD-MT	REVISIONE	00
------	------------	--------	-------	-----------	----

SINDACO	PROGETTISTA	RUP
Geom. Giuseppe Porcheddu	Arch. Antonio Dejua Collaboratori Plan. Marco Tanda Arch. Manuela Bacciu CONSULENTI Ing. Pietro Paolo Mossone Ing. Luca Gallissal Ing. Antonio Spanu Geol. Gianfranco Mulas Dott. Manuela Muiargia	Geom. Massimo Maccioni


ARCHITETTO ANTONIO DEJUA
Via Vittorio Emanuele, 64 08022 Dongiù (NU)
07849603 3294026540 antonio.dejua@archiurdips.it

SEZIONI STATO DI FATTO scala 1:100


SEZIONE Stato di Fatto Attraversamento 01 scala 1:100

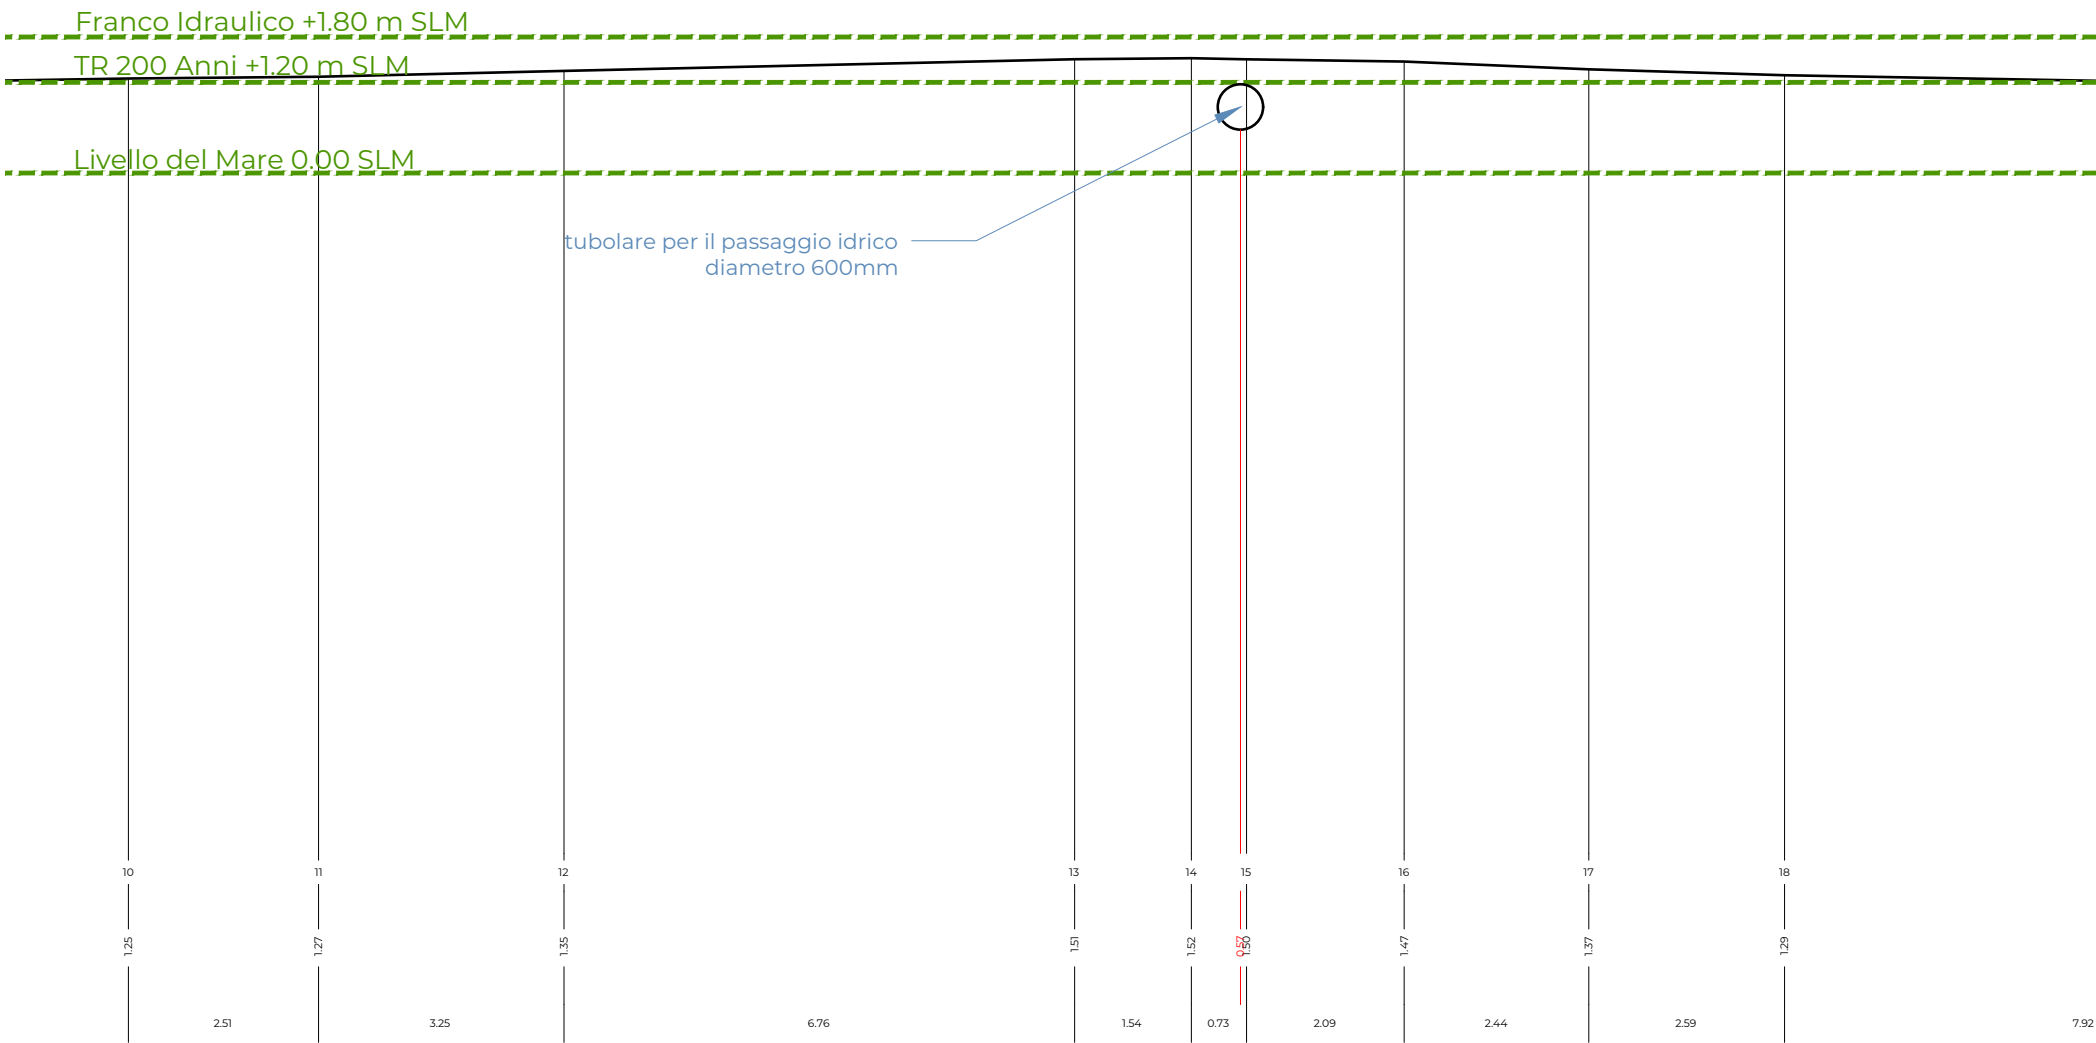


SEZIONE Stato di Fatto Attraversamento 02 scala 1:100

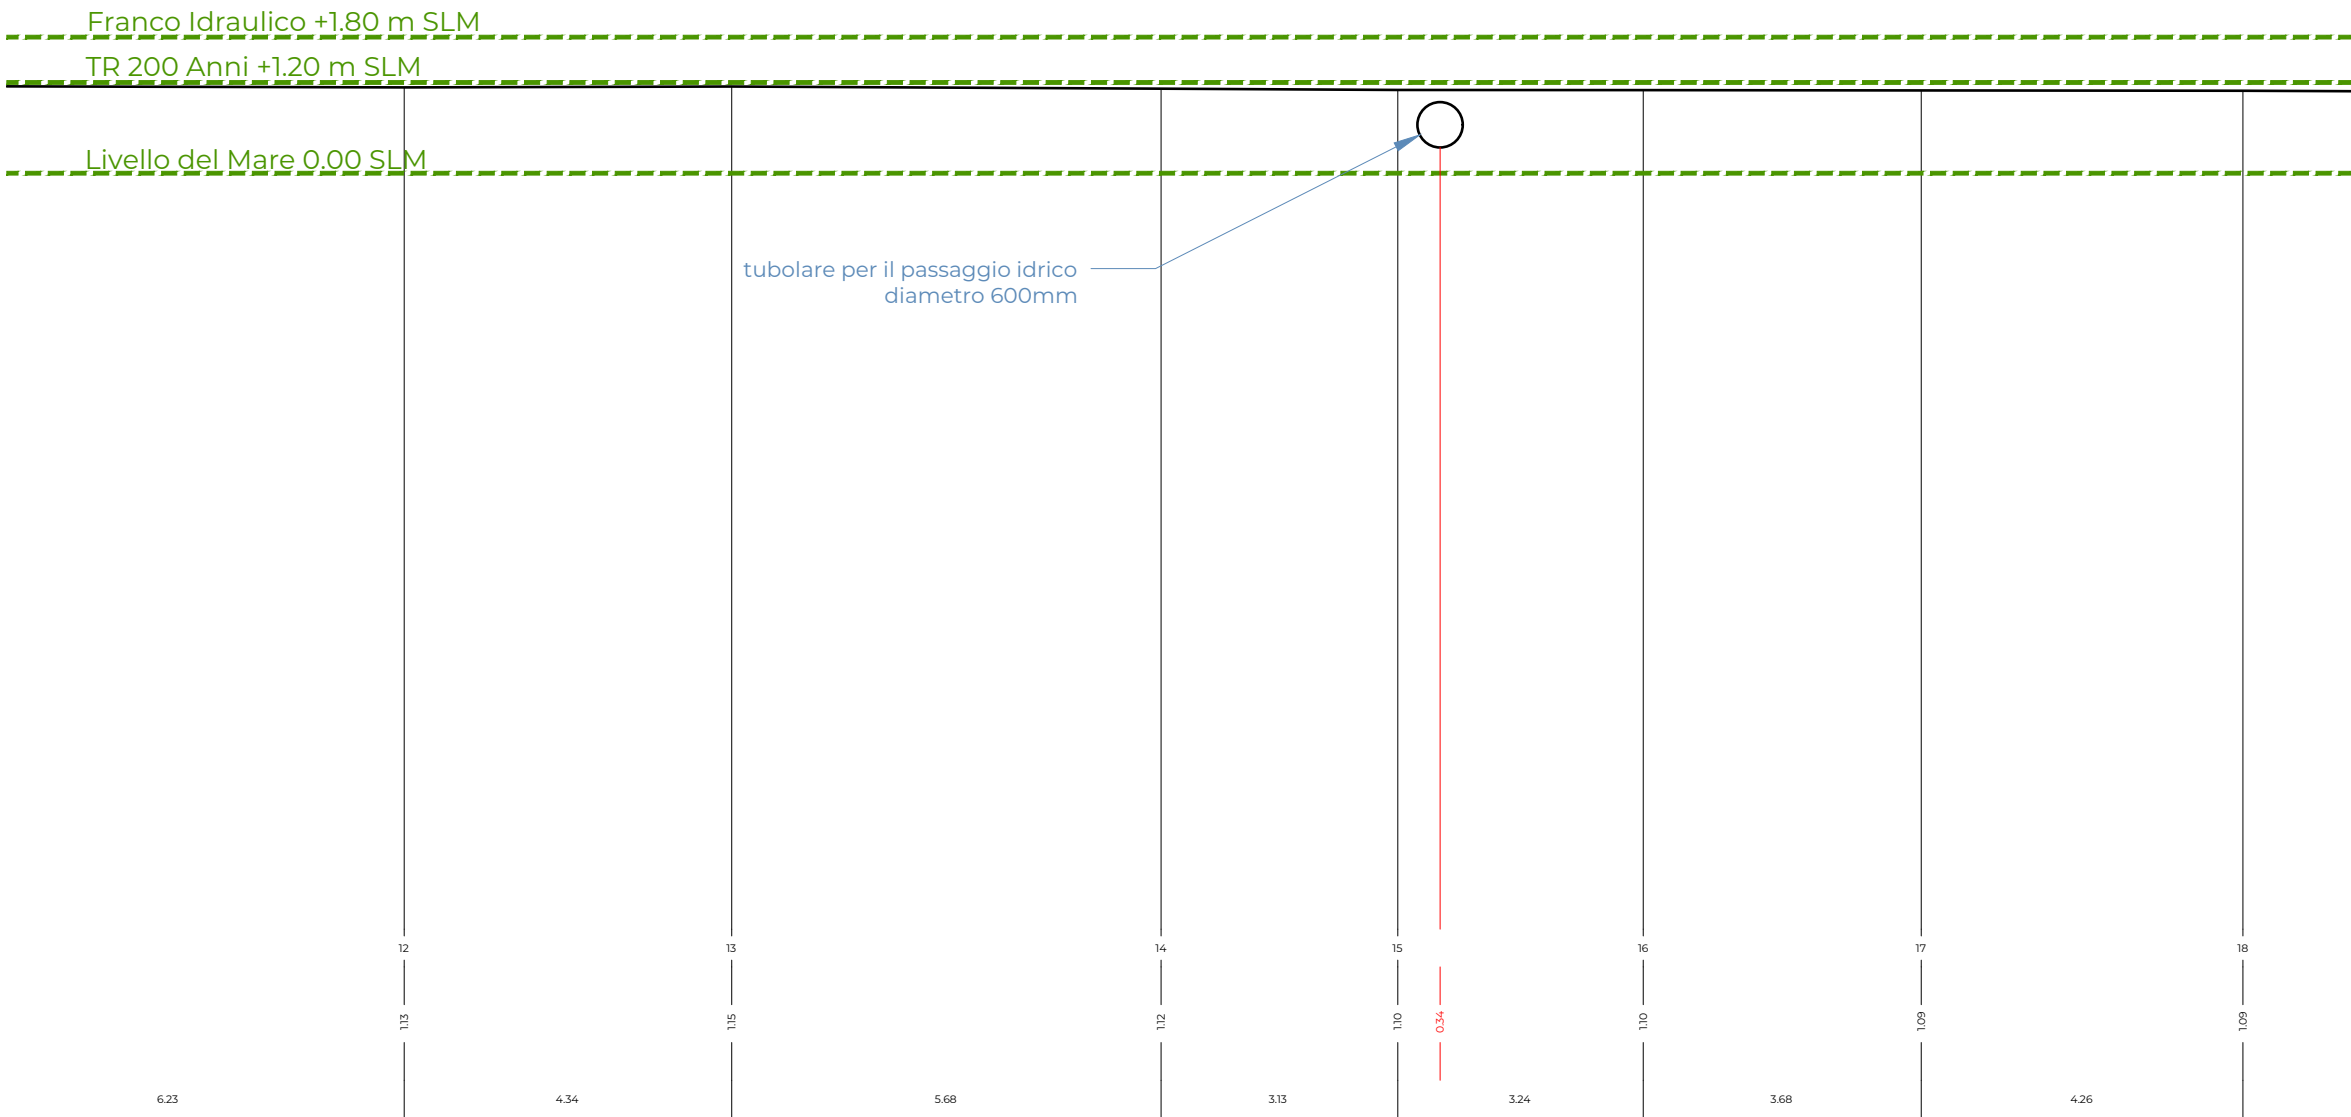

SEZIONE Stato di Fatto Attraversamento 03 scala 1:100

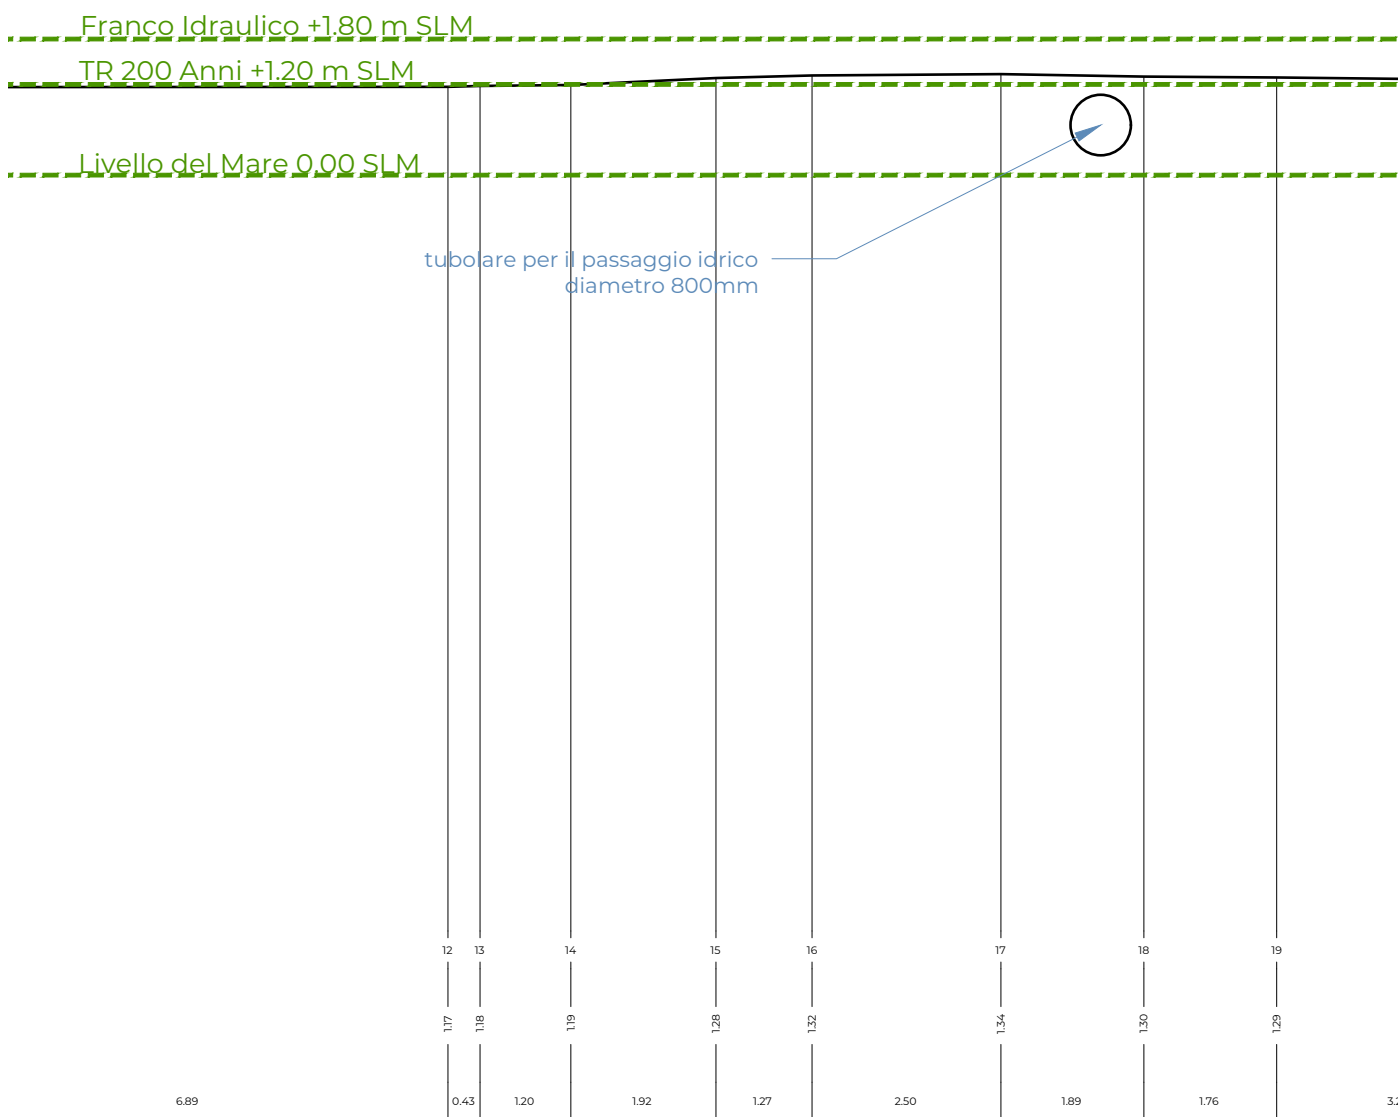

SEZIONE Stato di Fatto Attraversamento 04 scala 1:100

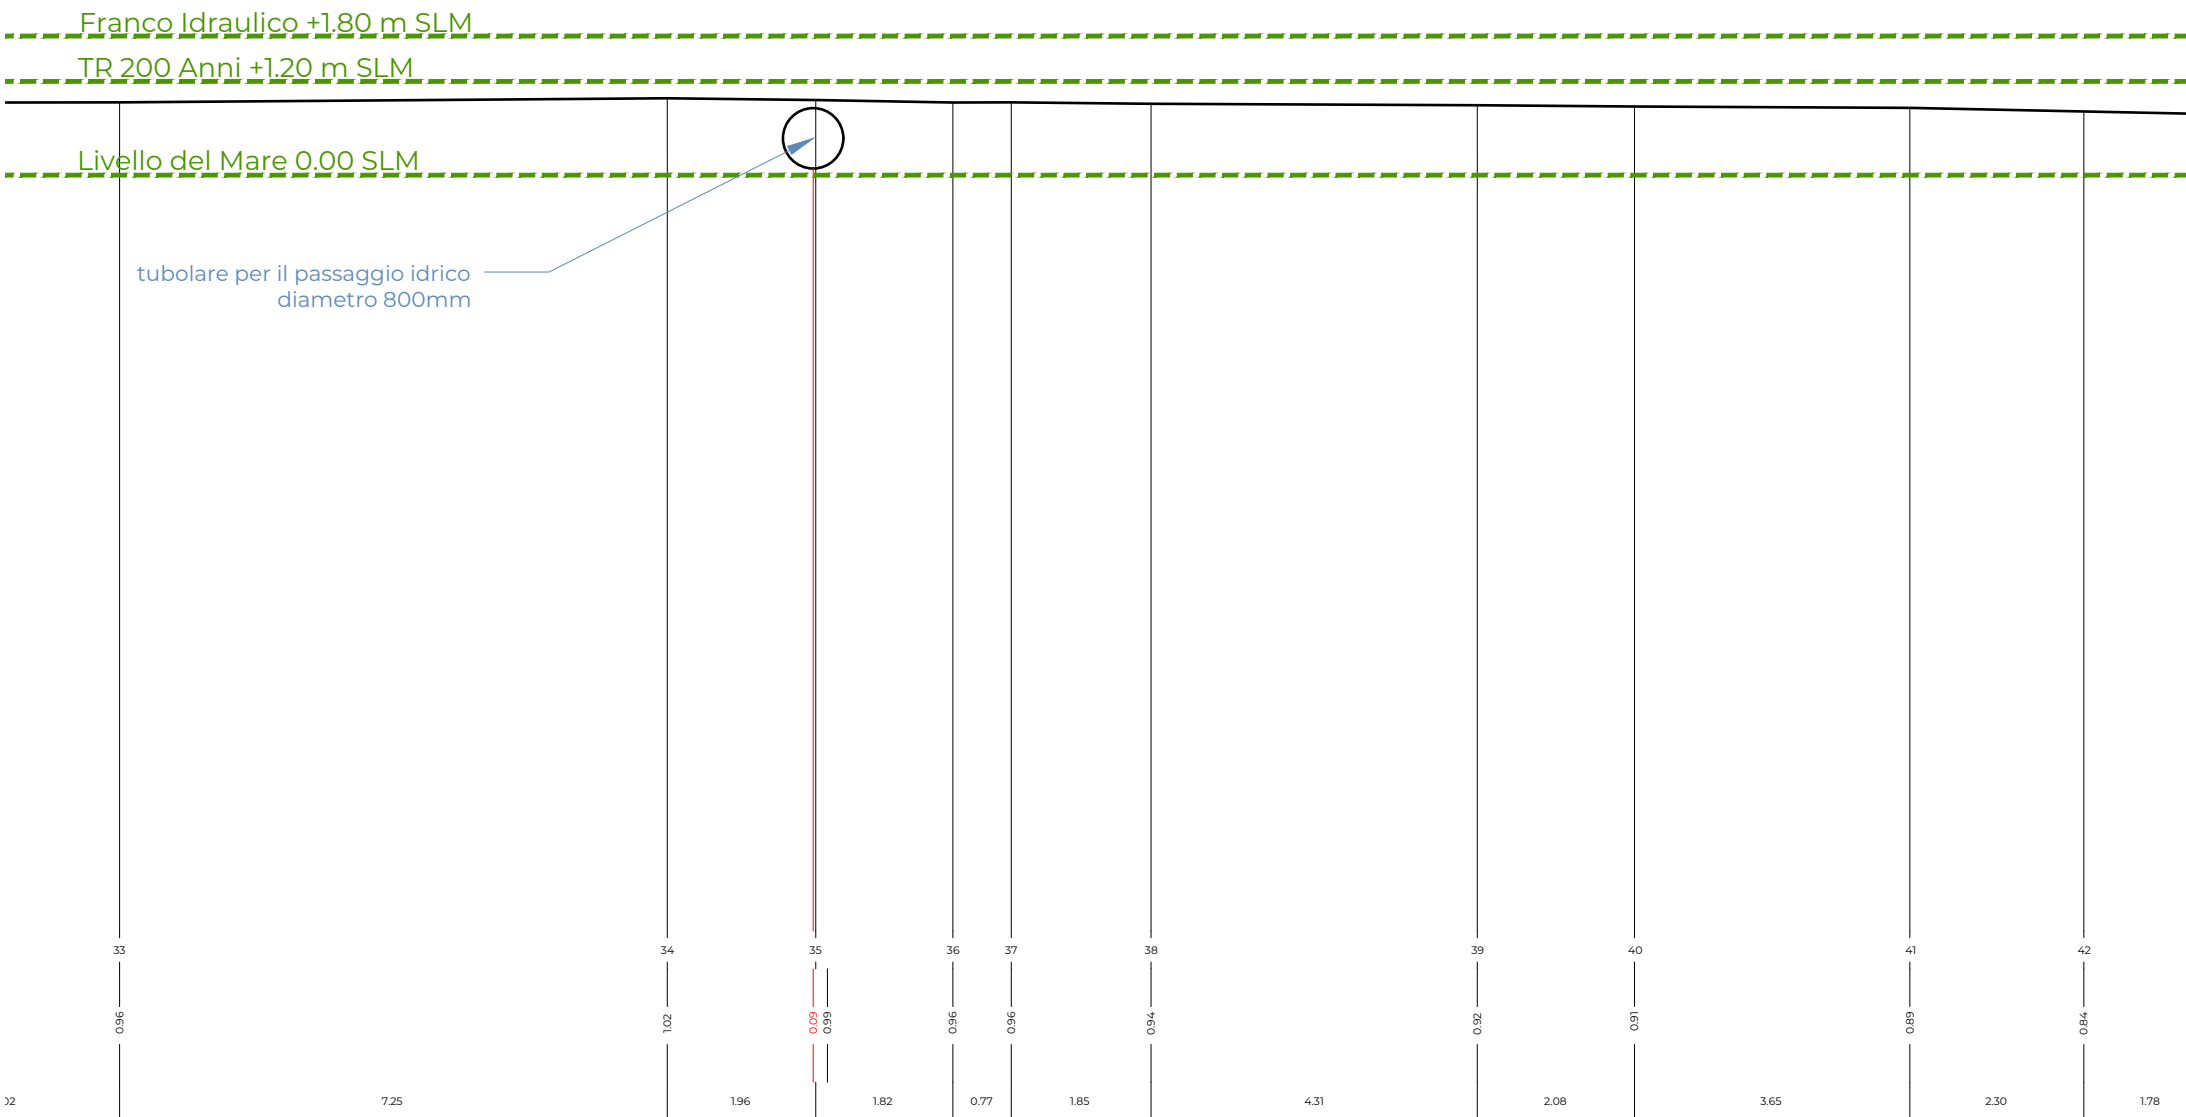

SEZIONE Stato di Fatto Attraversamento 05 scala 1:100

