



COMUNE DI BUDONI
PROVINCIA DI SASSARI
Piazza Giubileo 1
07051 BUDONI (SS)
C.F. e P.IVA 00152340915
Tel.0784/844007 - Fax.0784/844420
info@comune.budoni.it



REGIONE AUTONOMA DELLA SARDEGNA
Servizio tutela della natura
e politiche forestali

COMUNE DI BUDONI
PROVINCIA DI SASSARI

Interventi di Recupero della funzionalità idraulica e
riqualificazione ambientale delle zone umide costiere
in Località Pedra e Cupa e Stagno Sant'Anna

CUP B87D17017510006

CIG 7584602392


PROGETTO DEFINITIVO

TD_10.02 ATTRAVERSAMENTO 02
Sezioni
Elaborato

DATA	04/10/2021	AUTORE	AD-MT	REVISIONE	00
SINDACO	PROGETTISTA		RUP		
Geom. Giuseppe Porcheddu	Arch. Antonio Dejua Collaboratori Plan. Marco Tanda Arch. Manuela Bacchi		Geom. Massimo Maccioni		
CONSULENTI					
Ing. Pietro Paolo Mossone Ing. Luca Gallisai Ing. Antonio Spanu Geol. Gianfranco Mulas Dott. Manuela Mulargia					

ARCHITETTO ANTONIO DEJUA
Via Vittorio Emanuele, 64 08022 Dorgali (NU)
078496033 3294026540 antoniodejua@comune.budoni.it

ATTRAVERSAMENTO N°2 scala 1:100 SEZIONI

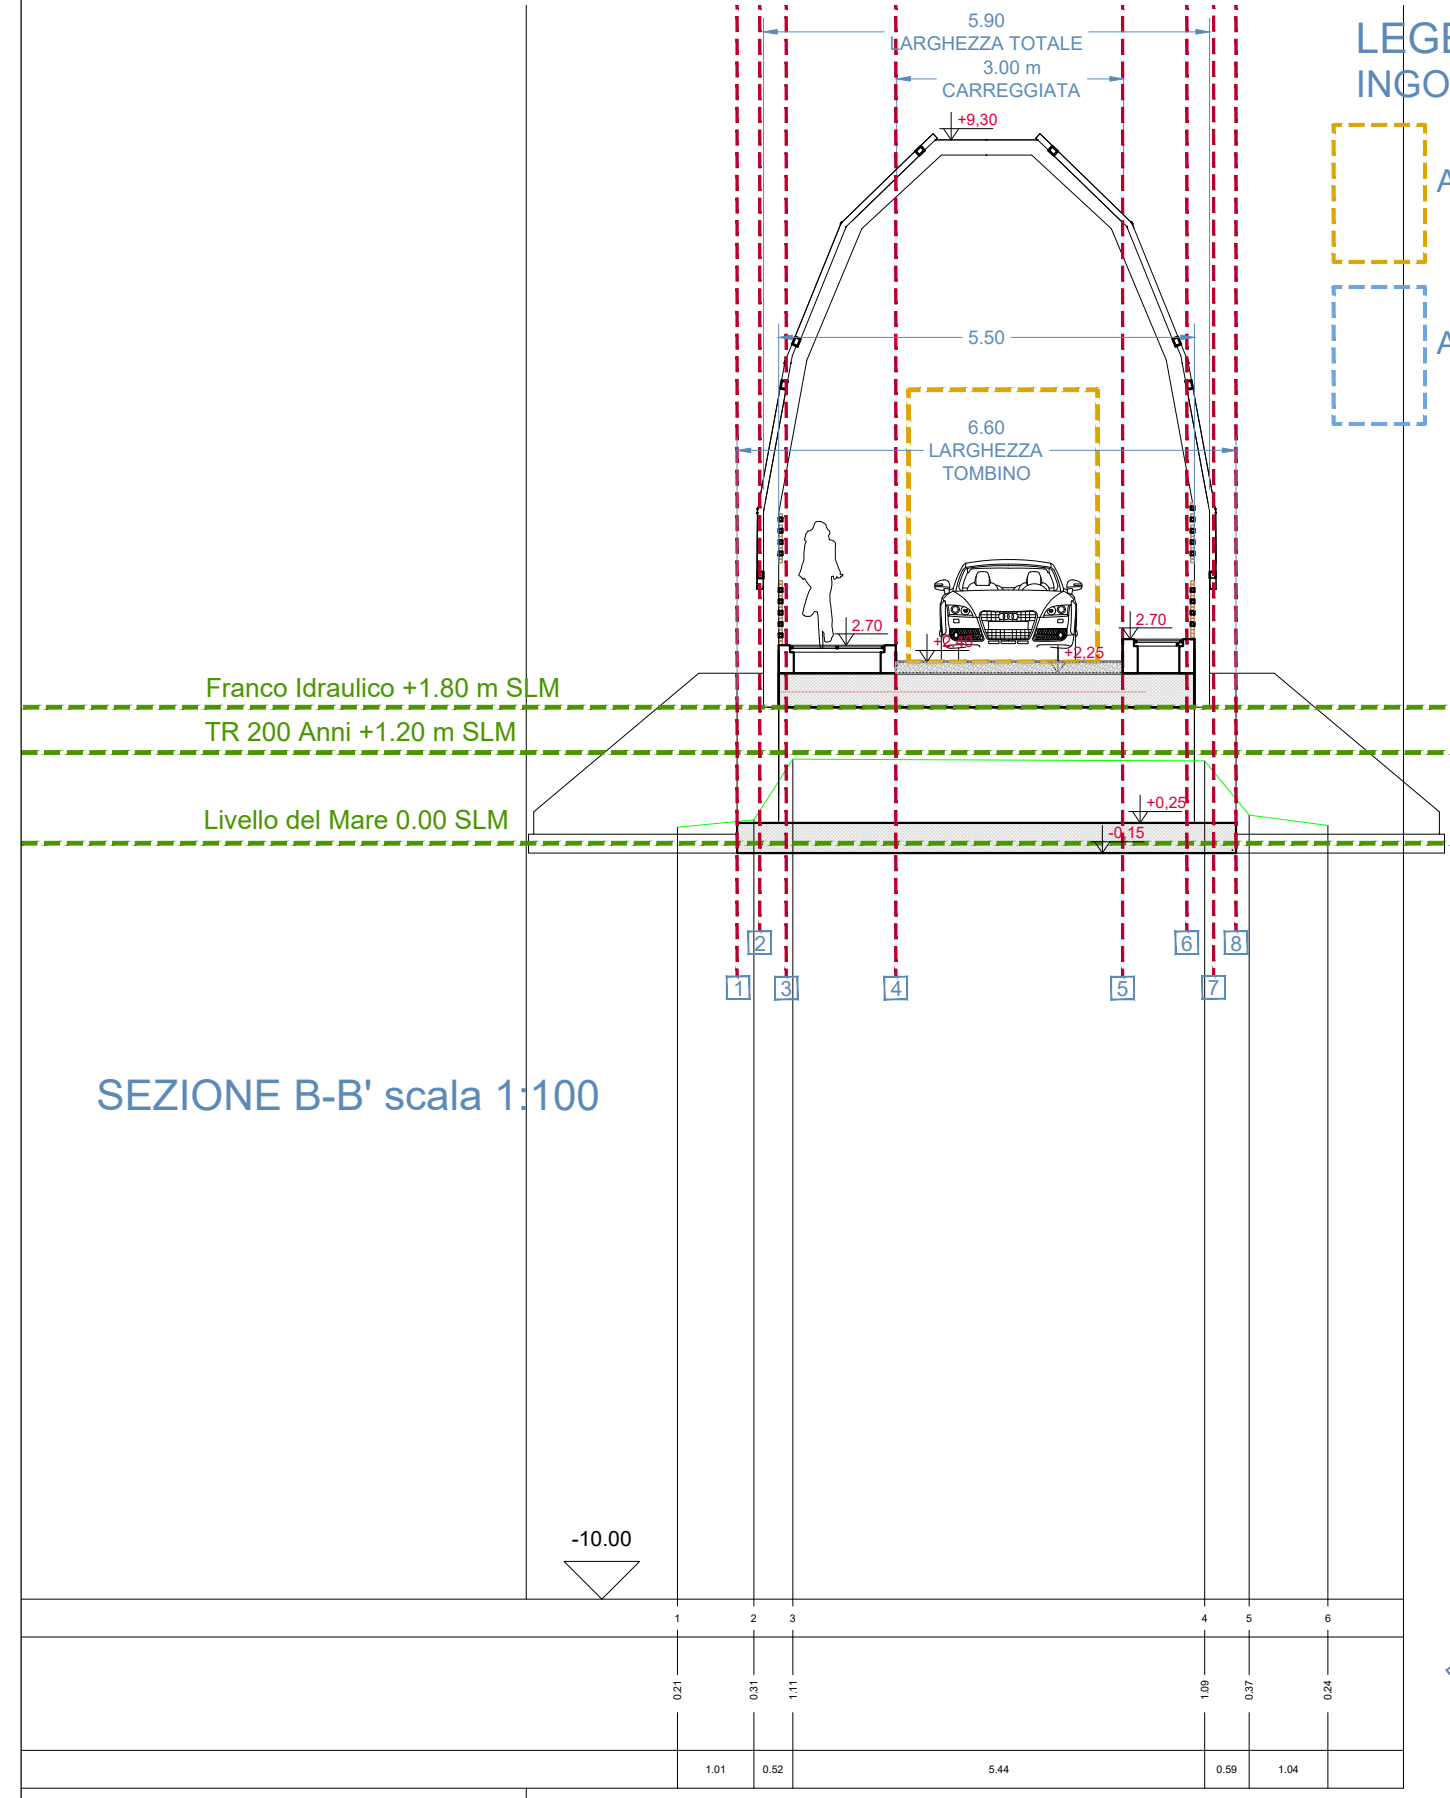

LEGENDA INGOMBRO MEZZI VIGILI DEL FUOCO

AUTOSCALA larghezza 250cm altezza 360cm

AUTOBOTTE POMPA (ABP) larghezza 250cm altezza 320cm

SEZIONE SU P2

