



COMUNE DI BUDONI
PROVINCIA DI SASSARI
Piazza Giubileo 1
07051 BUDONI (SS)
C.F. e P.IVA 0015240915
Tel. 0784/844007 - Fax 0784/844420
info@comune.budoni.ss.it



REGIONE AUTONOMA DELLA SARDEGNA
Servizio tutela della natura
e politiche forestali

COMUNE DI BUDONI
PROVINCIA DI SASSARI

Interventi di Recupero della funzionalità idraulica e
riqualificazione ambientale delle zone umide costiere
in Località Pedra e Cupa e Stagno Sant'Anna

CUP B87D17017510006

CIG 7584602392

PROGETTO DEFINITIVO


DATA 04/10/2021 AUTORE AD-MT REVISIONE 00

SINDACO	PROGETTISTA	RUP
Geom. Giuseppe Porcheddu	Arch. Antonio Dejua Collaboratori: Plan. Marco Tanda Arch. Manuela Bacciu CONSULENTI Ing. Pietro Paolo Mossone Ing. Luca Gallisai Ing. Antonio Spanu Geol. Gianfranco Mulas Dott. Manuela Mulargia	Geom. Massimo Maccioni

ARCHITETTO ANTONIO DEJUA
Via Vittorio Emanuele, 64 08022 Dorgali (NU)
0784/96103 3294026540 antonio.dejua@archiudjua.com

ATTRAVERSAMENTO N°3 scala 1:100 PROSPETTI

elemento strutturale a portale in acciaio S355 verniciato alle polveri (colori mazzetta RAL)
elemento strutturale di controventamento in acciaio S355 verniciato alle polveri (colori mazzetta RAL)
elemento strutturale in acciaio Corten preossidato in cantiere S355 verniciato alle polveri (colori mazzetta RAL)
elemento di parapetto e schermo legno ricostruito WPC

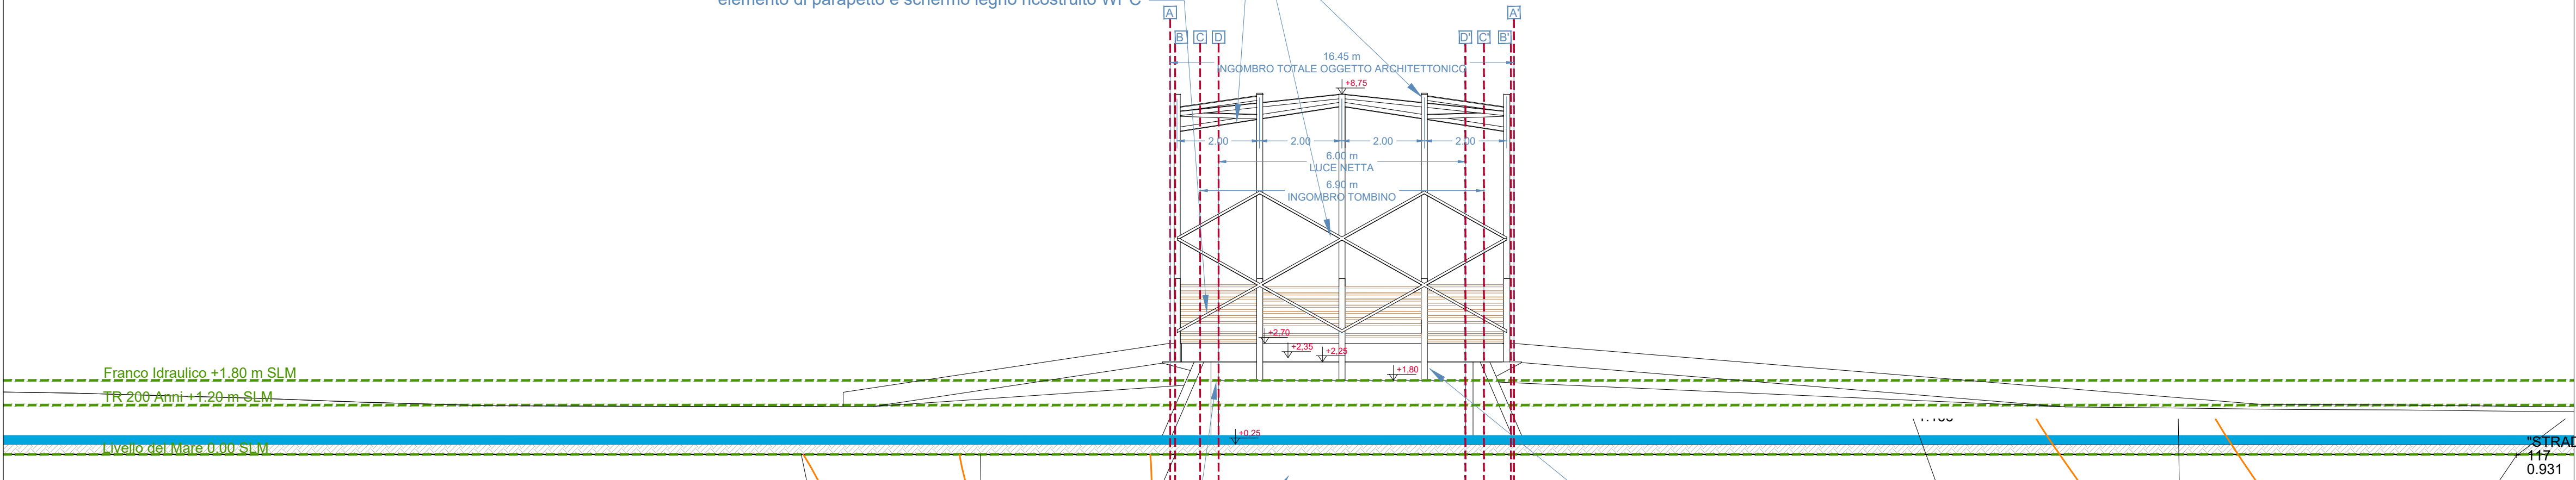

PLANIMETRIA scala 1:100 quota +2.80 m SLM

SEZIONE SU P3


SEZIONE SU P3

PLANIMETRIA scala 1:100 quota +9.50 m SLM

LEGENDA
INGOMBRO MEZZI VIGILI DEL FUOCO

AUTOSCALA larghezza 350cm altezza 360cm

AUTOBOTTE POMPA (ABP) larghezza 250cm altezza 320cm

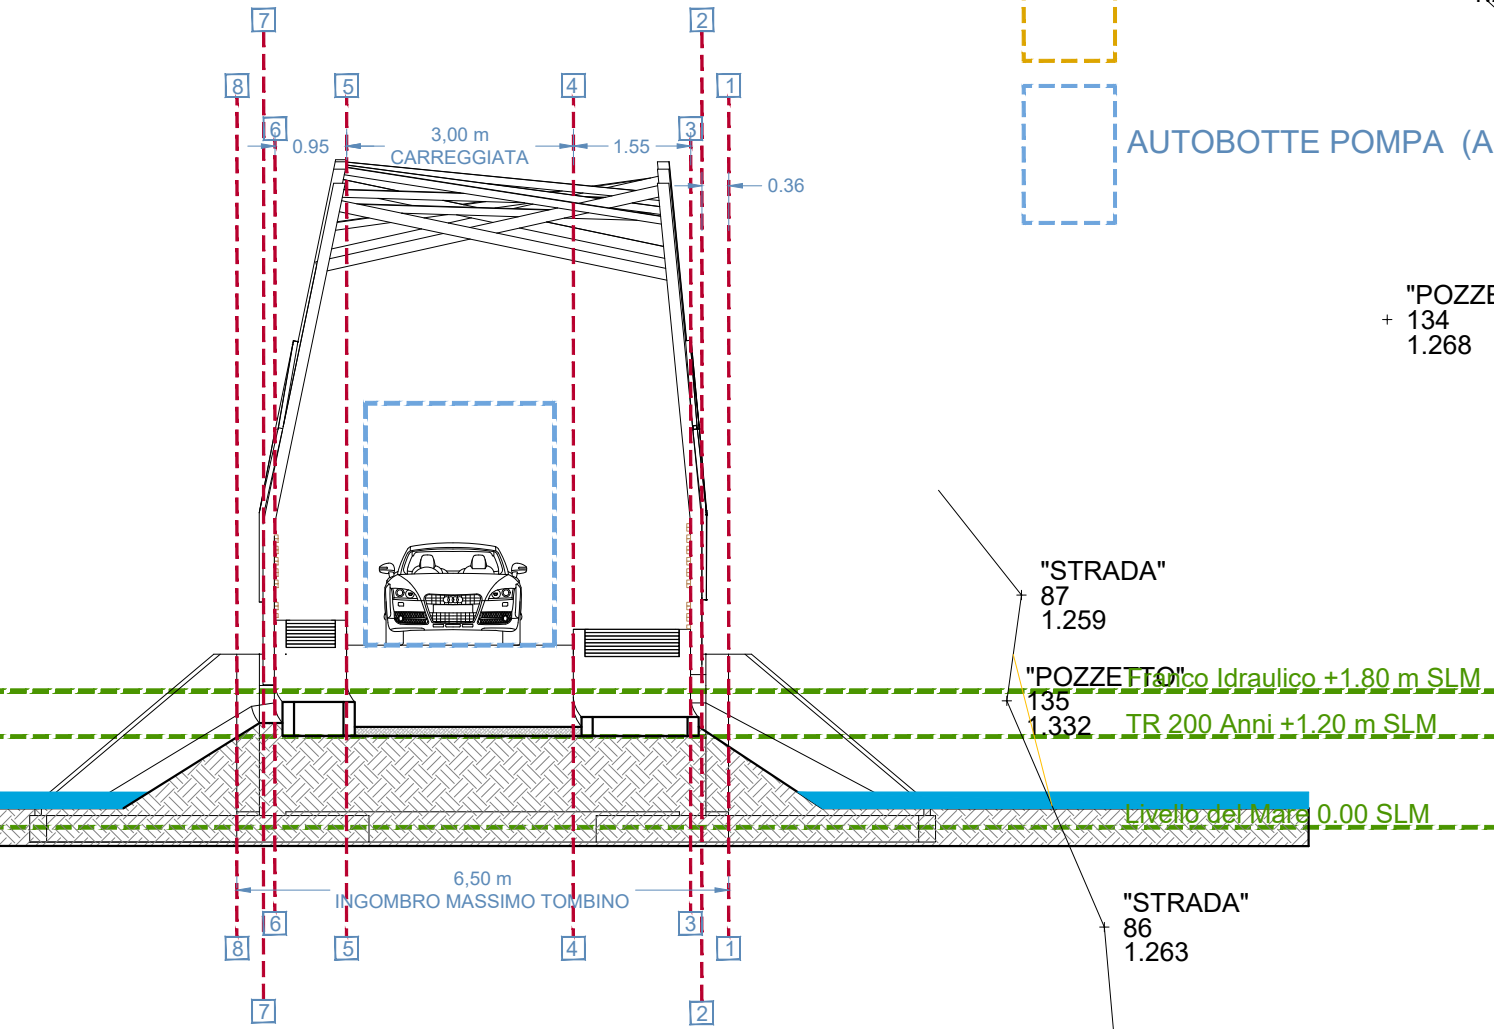

PROSPETTO FRONTALE scala 1:100