



COMUNE DI BUDONI
PROVINCIA DI SASSARI
Piazza Giubileo 1
07051 BUDONI (SS)
C.F. e P.IVA 00152340915
Tel.0784/844007 - Fax.0784/844420
info@comune.budoni.it



REGIONE AUTONOMA DELLA SARDEGNA
Servizio tutela della natura
e politiche forestali

TD_11.02 ATTRAVERSAMENTO 03
Sezioni
Elaborato

COMUNE DI BUDONI
PROVINCIA DI SASSARI

Interventi di Recupero della funzionalità idraulica e
riqualificazione ambientale delle zone umide costiere
in Località Pedra e Cupa e Stagno Sant'Anna

CUP B87D17017510006

CIG 7584602392

PROGETTO DEFINITIVO


| DATA | 04/10/2021 | AUTORE | AD-MT | REVISIONE | 00 |
|------|------------|--------|-------|-----------|----|
|------|------------|--------|-------|-----------|----|

| SINDACO | PROGETTISTA | RUP |
|--------------------------|--|------------------------|
| Geom. Giuseppe Porcheddu | Arch. Antonio Dejua Collaboratori Plan, Marco Tanda Arch. Manuela Bacchi CONSULENTI Ing. Pietro Paolo Mossone Ing. Luca Gallisai Ing. Antonio Spanu Geol. Gianfranco Mulas Dott. Manuela Mulargia | Geom. Massimo Maccioni |

ARCHITETTO ANTONIO DEJUA
Via Vittorio Emanuele, 64 08022 Dorgali (NU)
078499003 3294026540 antonio.dejua@architetto.it

ATTRAVERSAMENTO N°3 scala 1:100 SEZIONI

SEZIONE B-B' scala 1:100

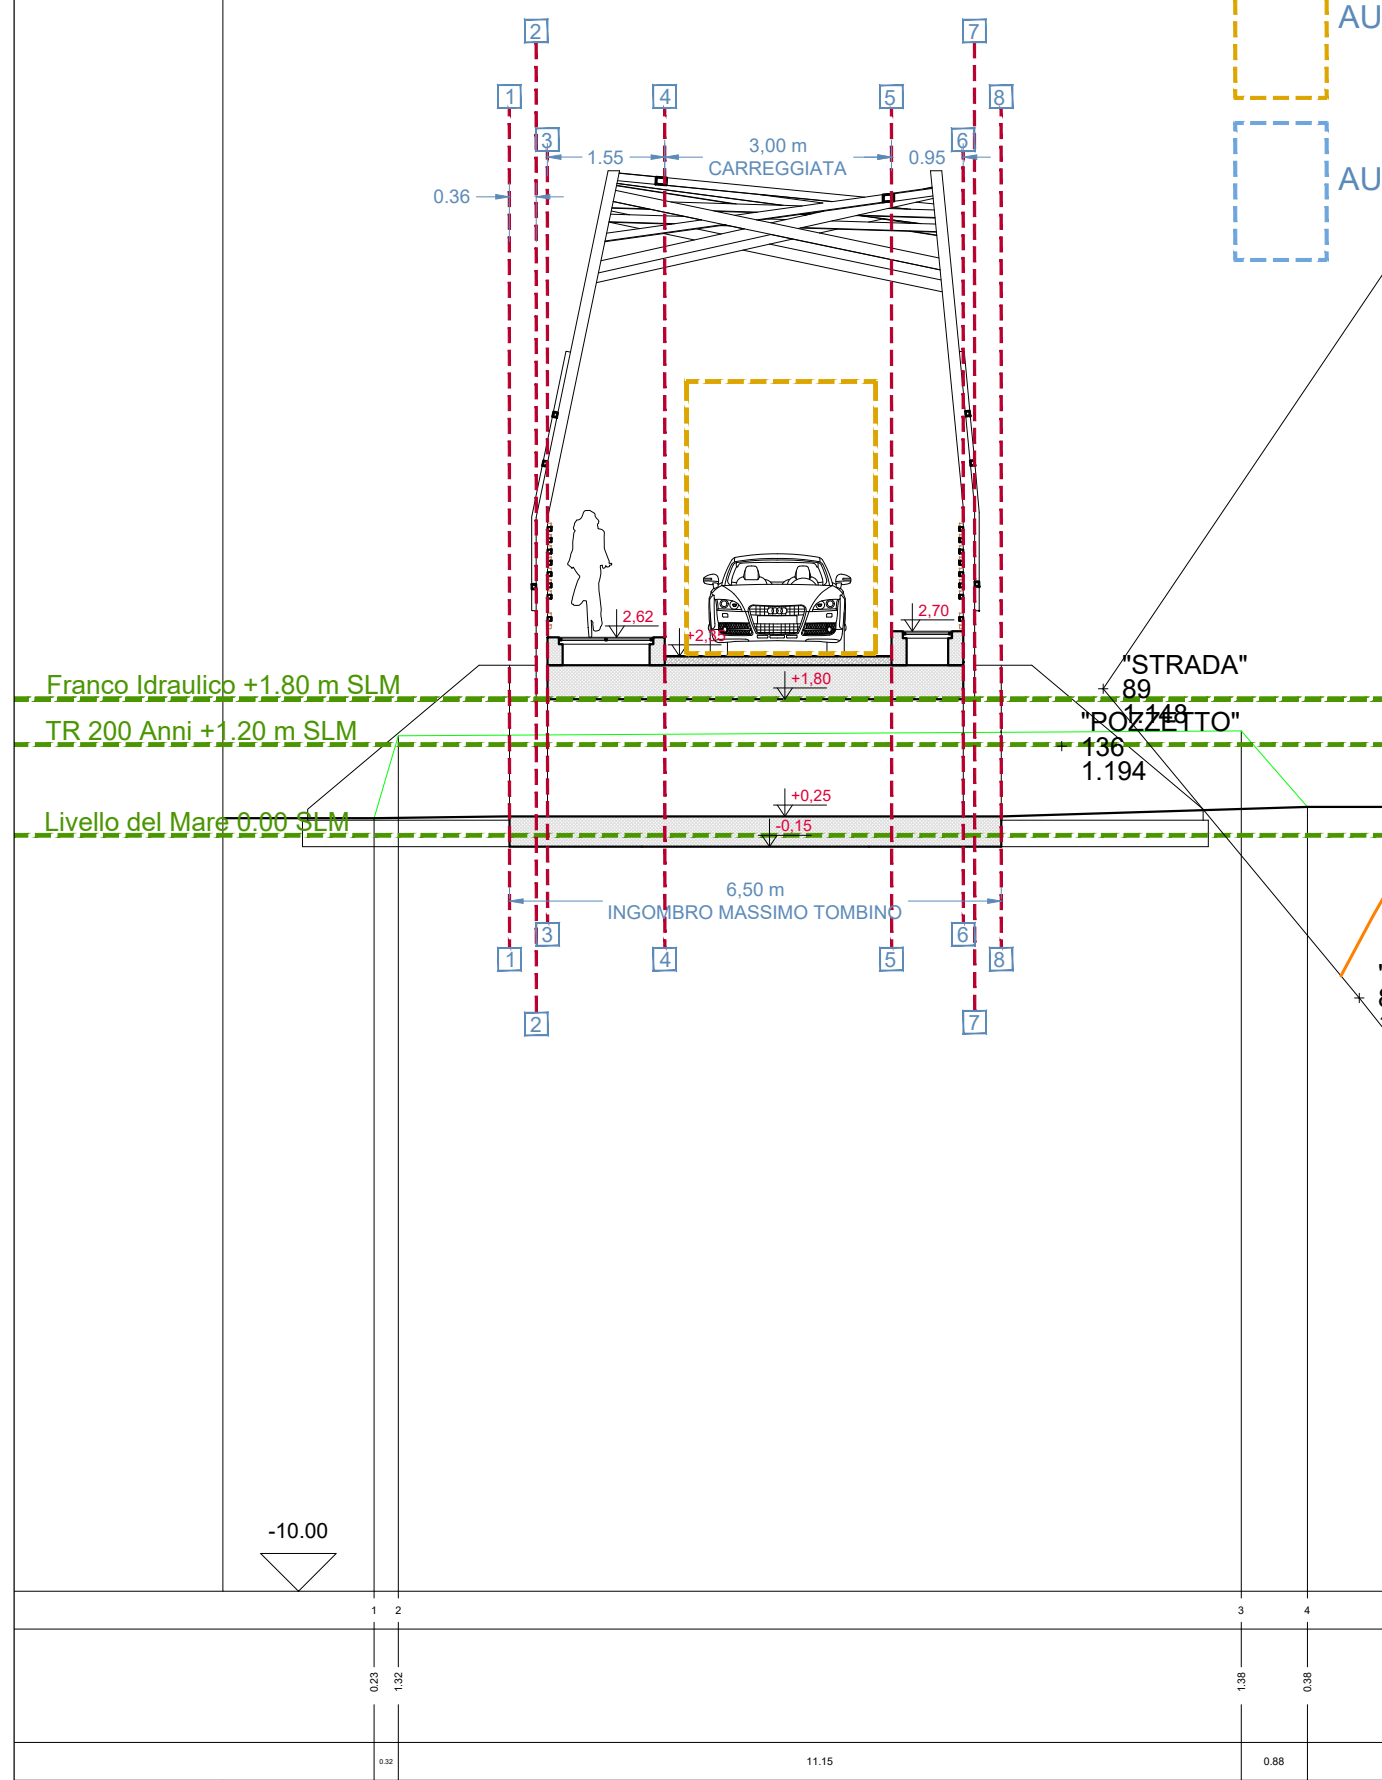

LEGENDA INGOMBRO MEZZI VIGILI DEL FUOCO

AUTOSCALA larghezza 250cm altezza 360cm

AUTOBOTTE POMPA (ABP) larghezza 250cm altezza 320cm

SEZIONE SU P3

PLANIMETRIA scala 1:100 quota +1.50 m SLM

elemento strutturale a portale in acciaio S355 verniciato alle polveri (colori mazzetta RAL)
elemento strutturale di controventamento in acciaio S355 verniciato alle polveri (colori mazzetta RAL)
elemento strutturale in acciaio Corten preossidato in cantiere S355 verniciato alle polveri (colori mazzetta RAL)
elemento di parapetto e schermo legno ricostruito WPC

FRANCO IDRAULICO +1.80 m SLM

TR 200 Anni +1.20 m SLM

Livello del Mare 0.00 SLM

SEZIONE A-A' scala 1:100