



COMUNE DI BUDONI  
PROVINCIA DI SASSARI  
Piazza Giubileo 1  
07051 BUDONI (SS)  
C.F. e P.IVA 0015240915  
Tel.0784/844007 - Fax.0784/844420  
info@comune.budoni.ss.it



COMUNE DI BUDONI  
PROVINCIA DI SASSARI

Interventi di Recupero della funzionalità idraulica e  
riqualificazione ambientale delle zone umide costiere  
in Località Pedra e Cupa e Stagno Sant'Anna


CUP B87D17017510006 CIG 7584602392

PROGETTO DEFINITIVO

DATA	04/10/2021	AUTORE	AD-MT	REVISIONE	00
SINDACO	Geom. Giuseppe Porcheddu				
PROGETTISTA	Arch. Antonio Dejua Collaboratori Plan, Marco Tanda Arch. Manuela Bacchi  CONSULENTI Ing. Pietro Paolo Mossone Ing. Luca Gallisai Ing. Antonio Spanu Geol. Gianfranco Mulas Dott. Manuela Mulargia				
RUP	Geom. Massimo Maccioni				

ARCHITETTO ANTONIO DEJUA  
Via Vittorio Emanuele, 64 08022 Dorgali (NU)  
078496033 3294026540 [antoniodejua@comune.budoni.ss.it](mailto:antoniodejua@comune.budoni.ss.it)

## ATTRAVERSAMENTO N°4 scala 1:100 SEZIONI

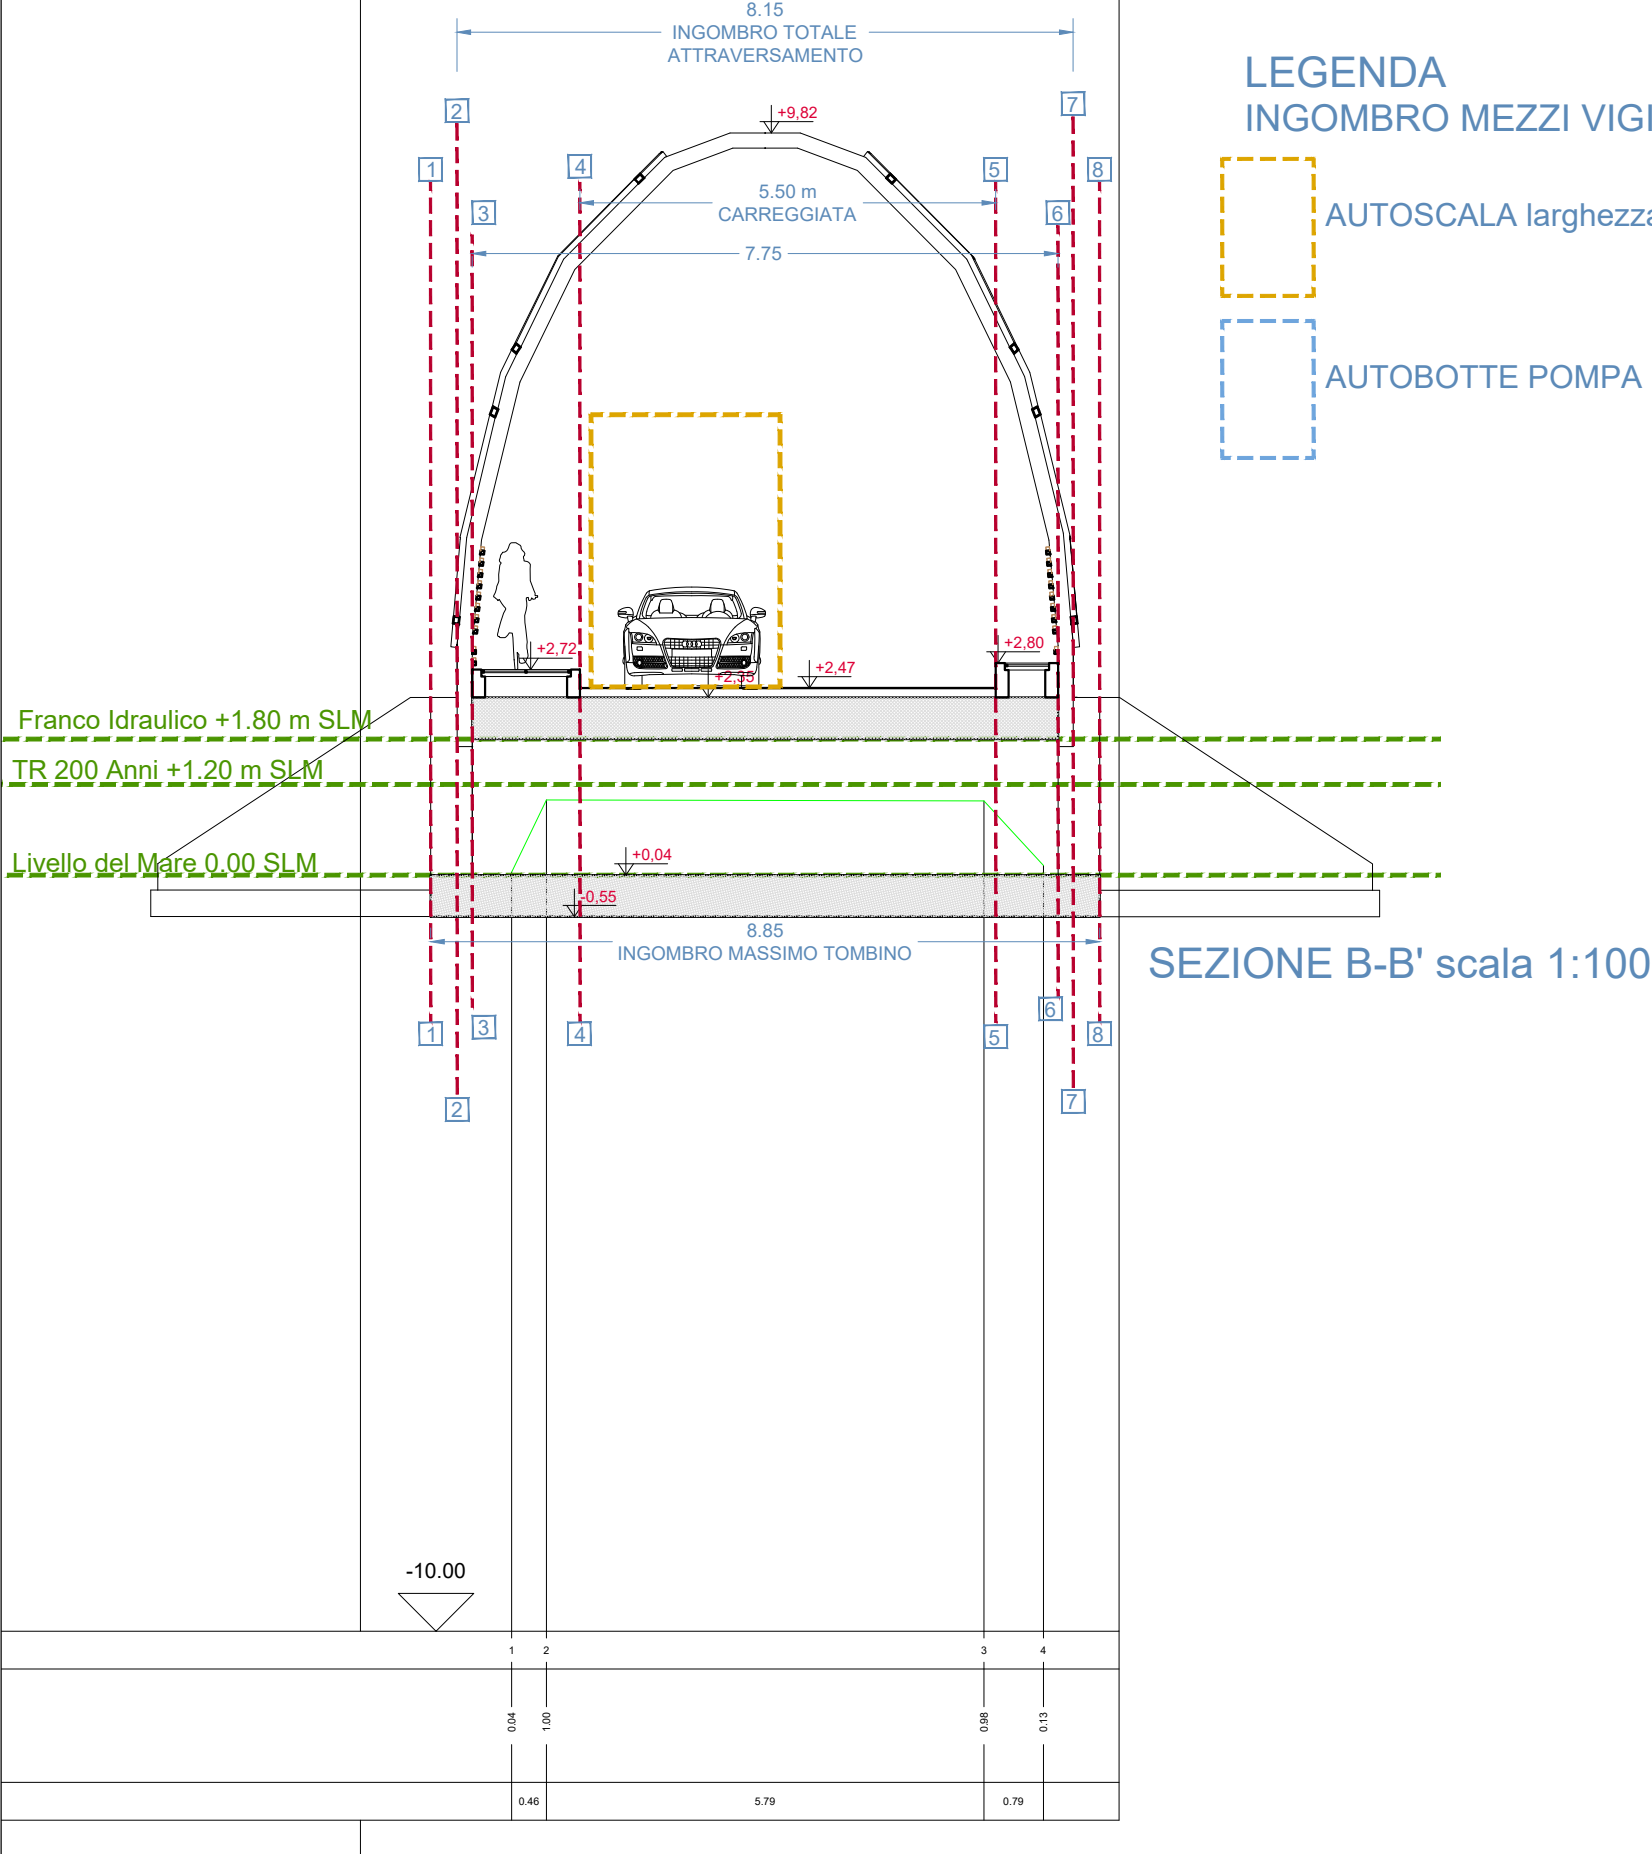

- LEGENDA  
INGOMBRO MEZZI VIGILI DEL FUOCO
- AUTOSCALA larghezza 250cm altezza 360cm
  - AUTOBOTTE POMPA (ABP) larghezza 250cm altezza 320cm

PLANIMETRIA scala 1:100 quota +1.50 m SLM

