


INQUADRAMENTO QUADRO DI UNIONE C.T.R.
scala 1:1.000.000



COROGRAFIA TAVOLETTA I.G.M. 558 SEZ. I
scala 1:25.000

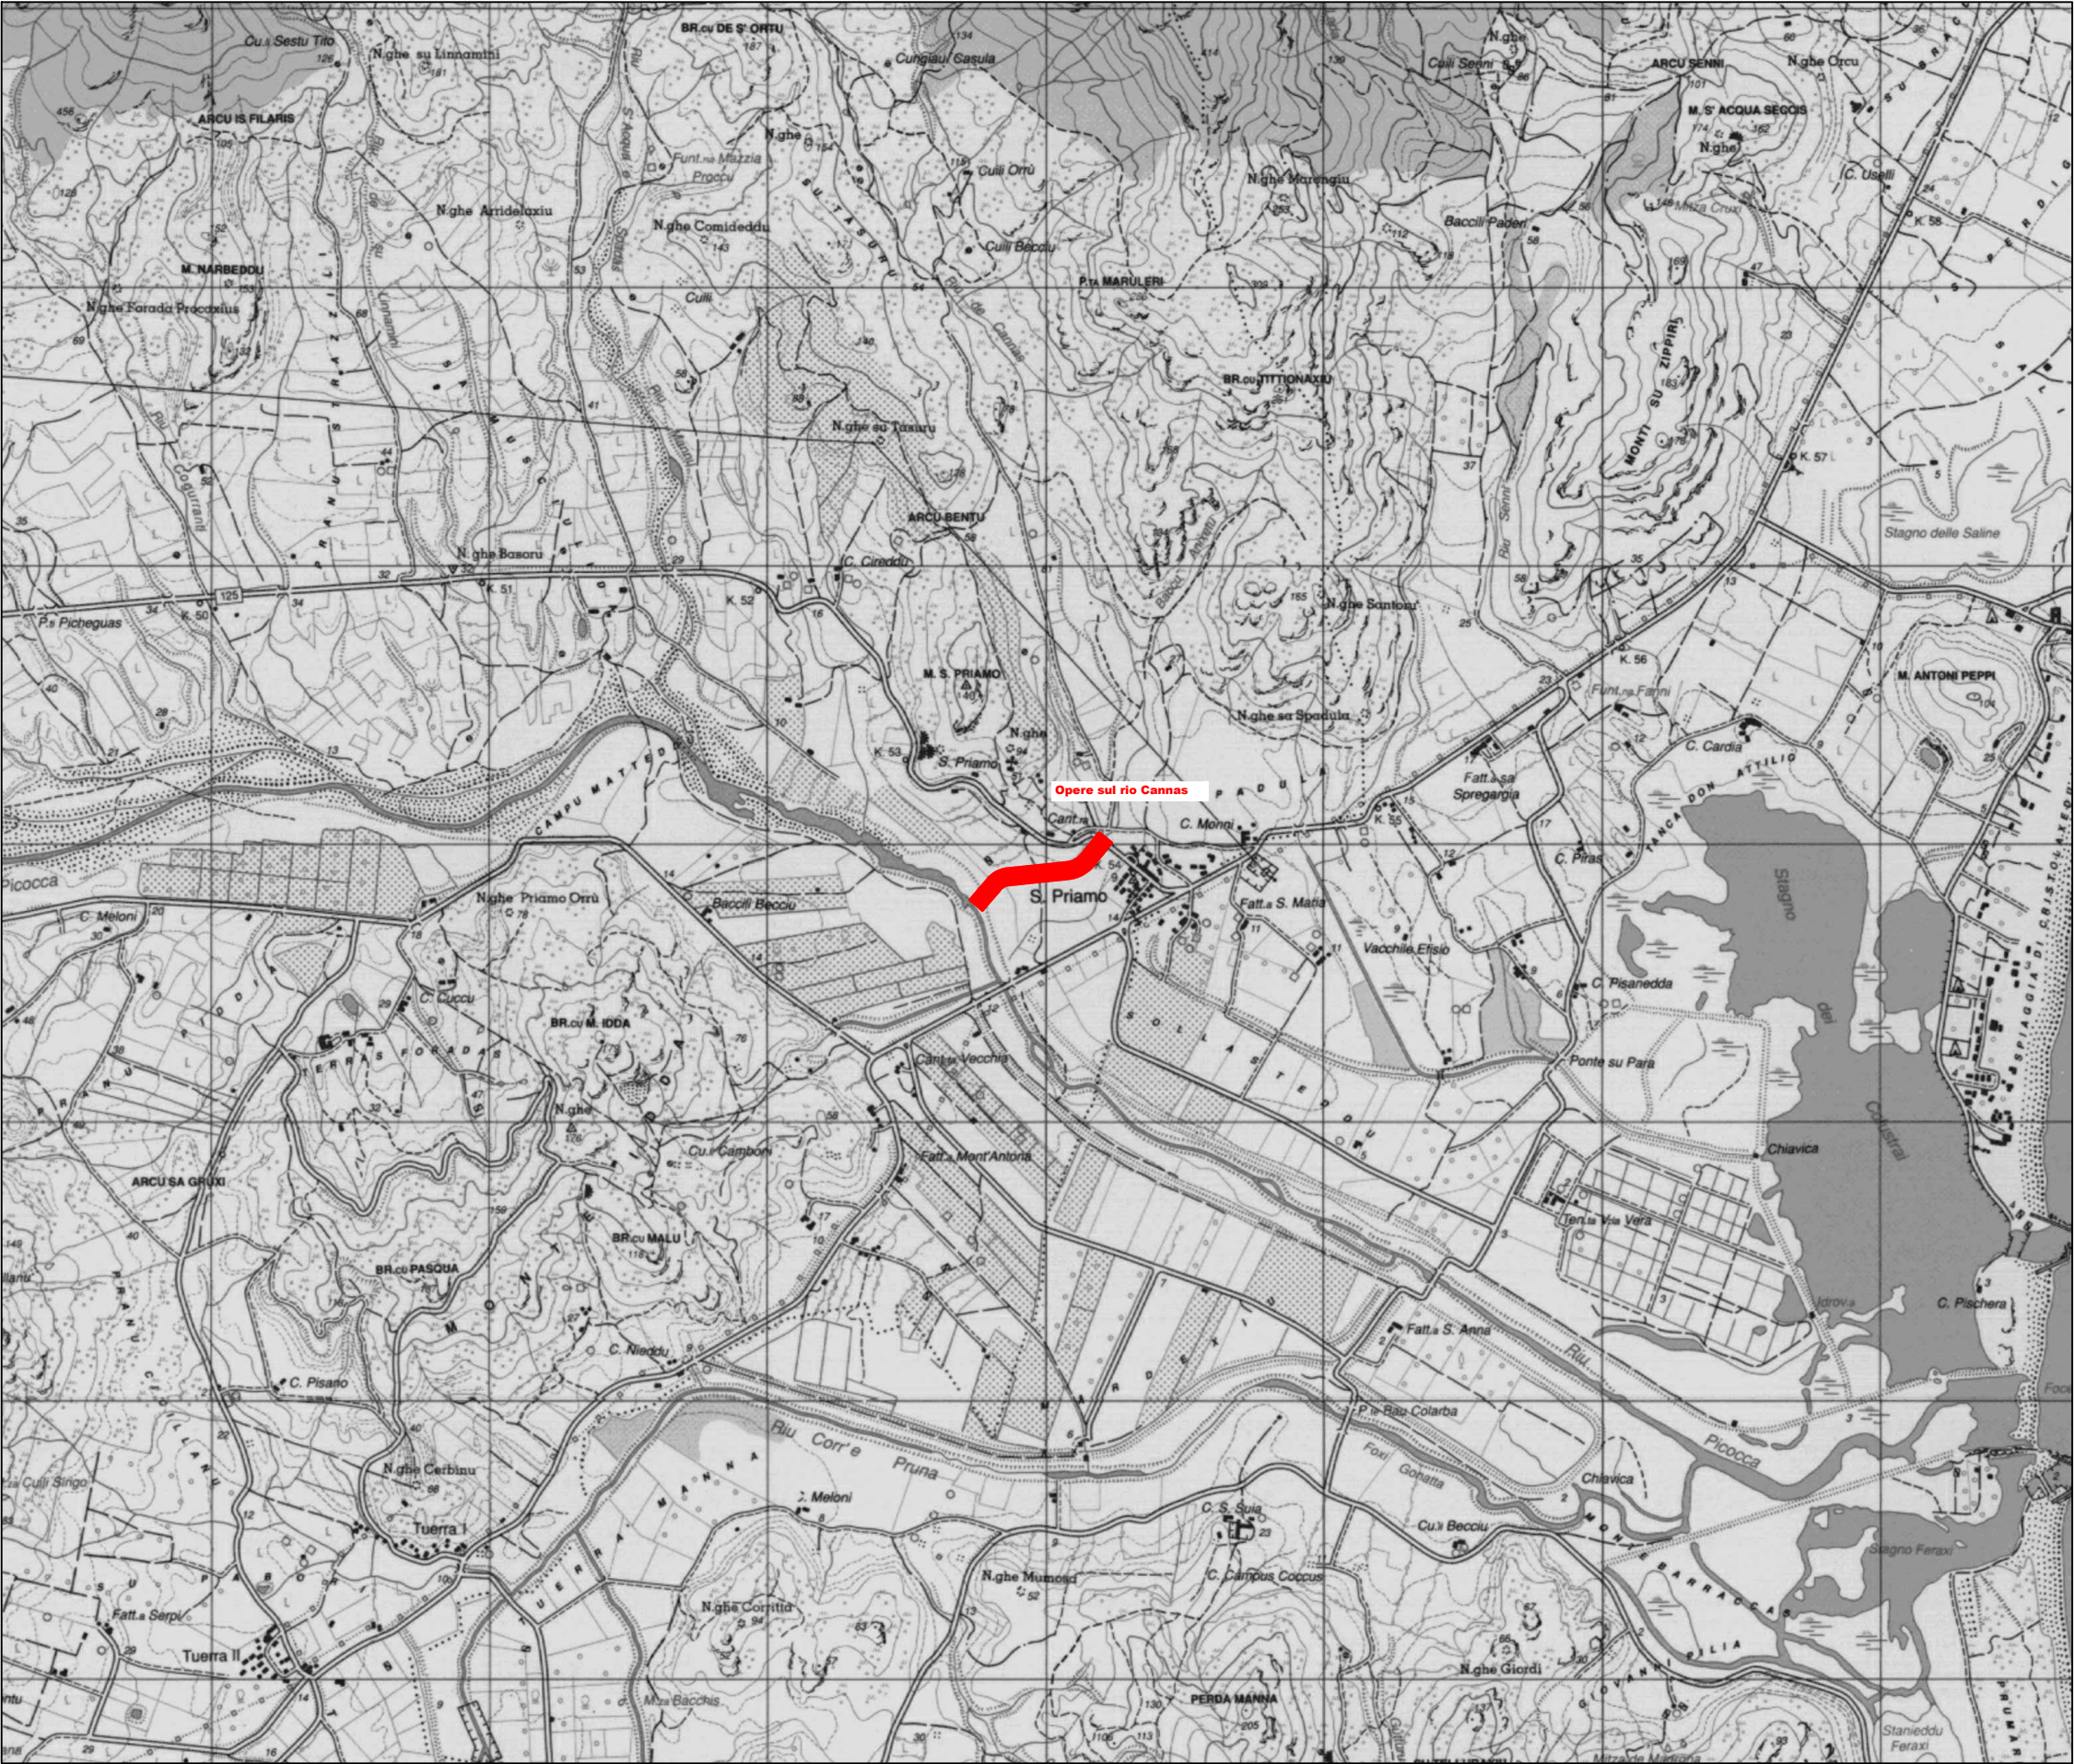

REGIONE AUTONOMA DE SARDIGNA
REGIONE AUTONOMA DELLA SARDEGNA
Assessorato della Difesa dell'Ambiente


D.L. n. 180/98 convertito con L. n. 267/98.
Esecutivita' della D.G.R. n. 38/14 del 08.08.2017 di riprogrammazione delle risorse degli interventi di sistemazione idraulica per la mitigazione del rischio e della pericolosita' idrogeologica.
Determinazione di delega del Dir. Serv. TNPF prot. 22133 rep. 676 del 20.10.2017

INTERVENTI DI SISTEMAZIONE IDRAULICA SUL RIO CANNAS - SAN PRIAMO (SISTEMAZIONE IDRAULICA DELLA EX SS 125 AL RIO PICCOCCA CHIAVICA IN IMMISSIONE RIO CUGURRANTI - PROTEZIONE RILEVATO EX SS 125)

PROGETTO DI FATTIBILITA' TECNICA ED ECONOMICA

PLANIMETRIE DI INQUADRAMENTO GENERALE

Il Progettista ing. Andrea Sanguinetti	Il Responsabile del Procedimento ing. Giampaolo Porru	Tavola 1
Il Coordinatore della sicurezza in fase di progettazione geom. Giovanni Dessi'	Il collaboratore alla progettazione geol. Pasqualino Littera	Scala varie
		Data: Ottobre 2021
		Revisione: Settembre 2022

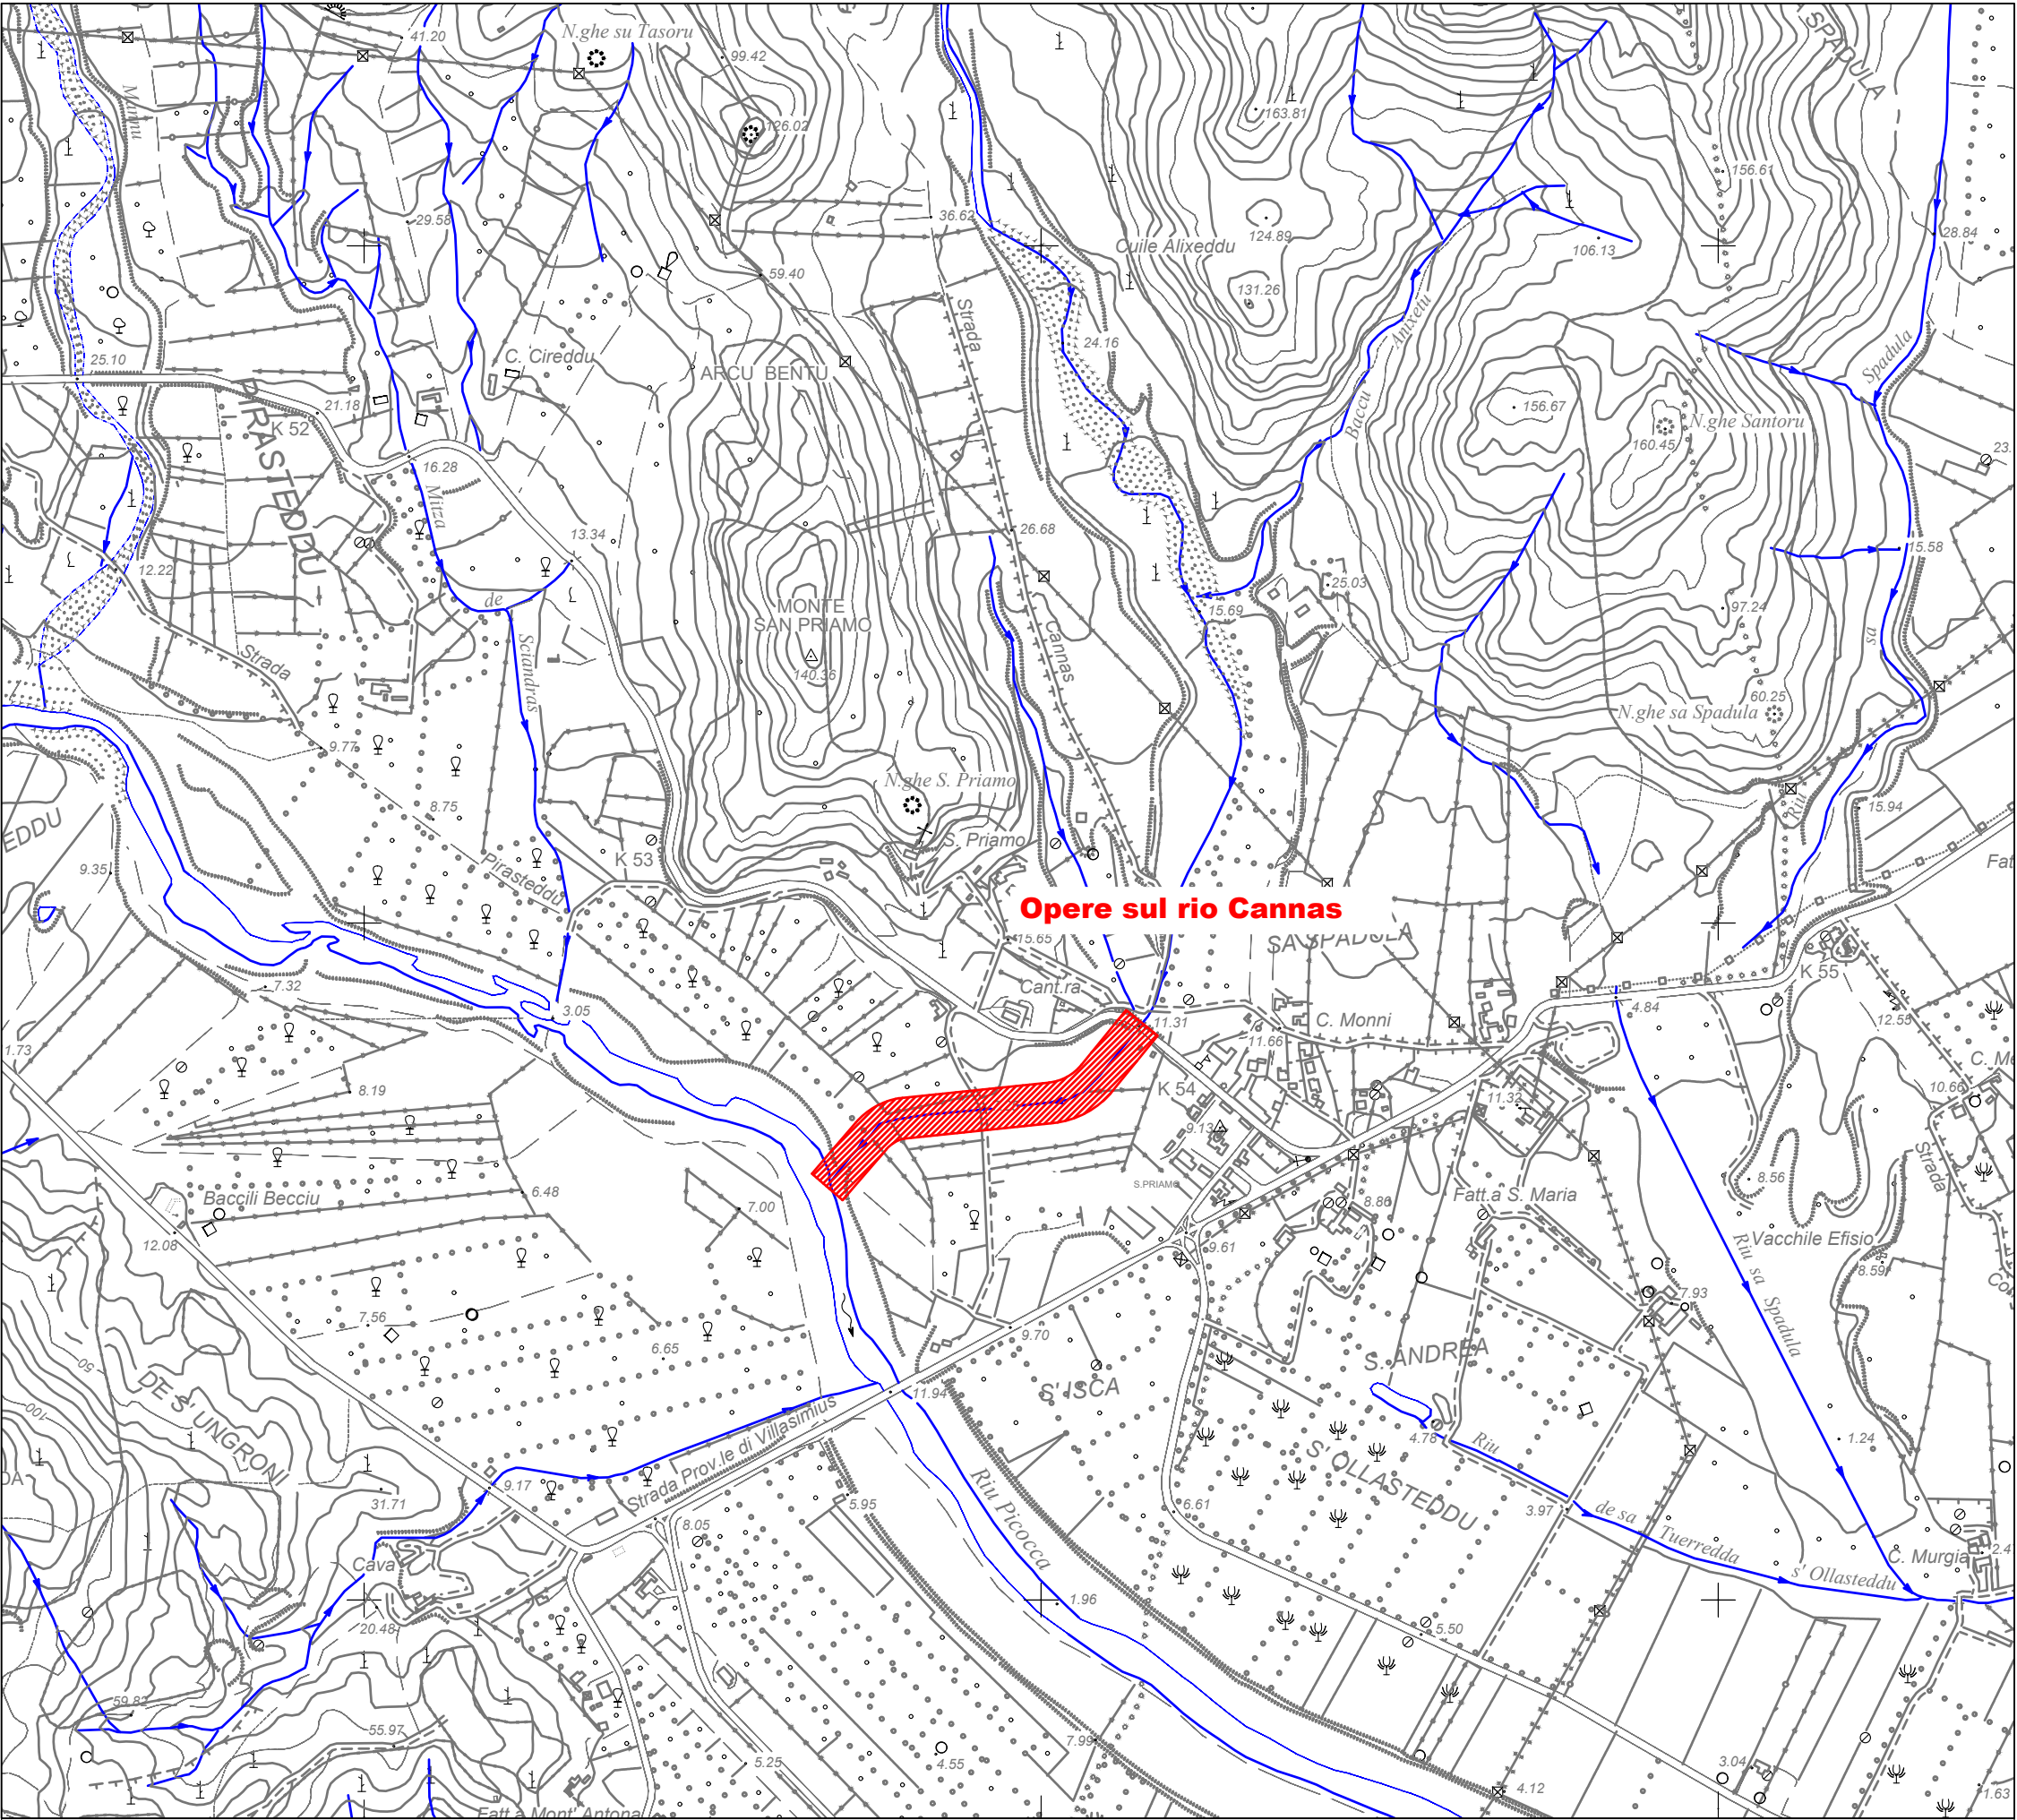

INQUADRAMENTO SU C.T.R. TAVOLETTA 558-030
scala 1:10.000