




PIANTA FILTRAZIONE SABBIA

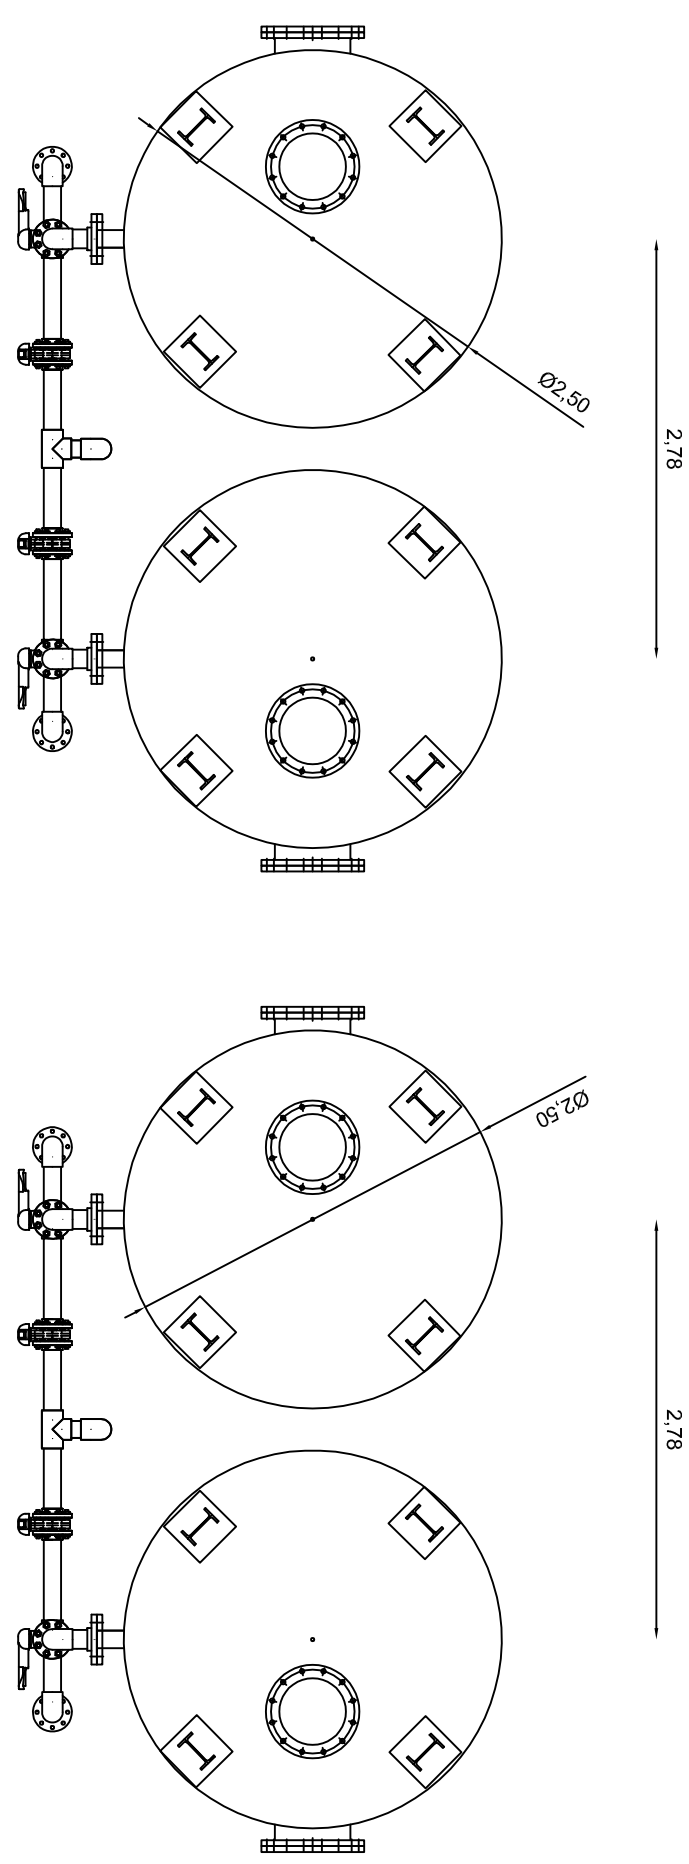

PIANTA SEZIONE DI AFFINAMENTO

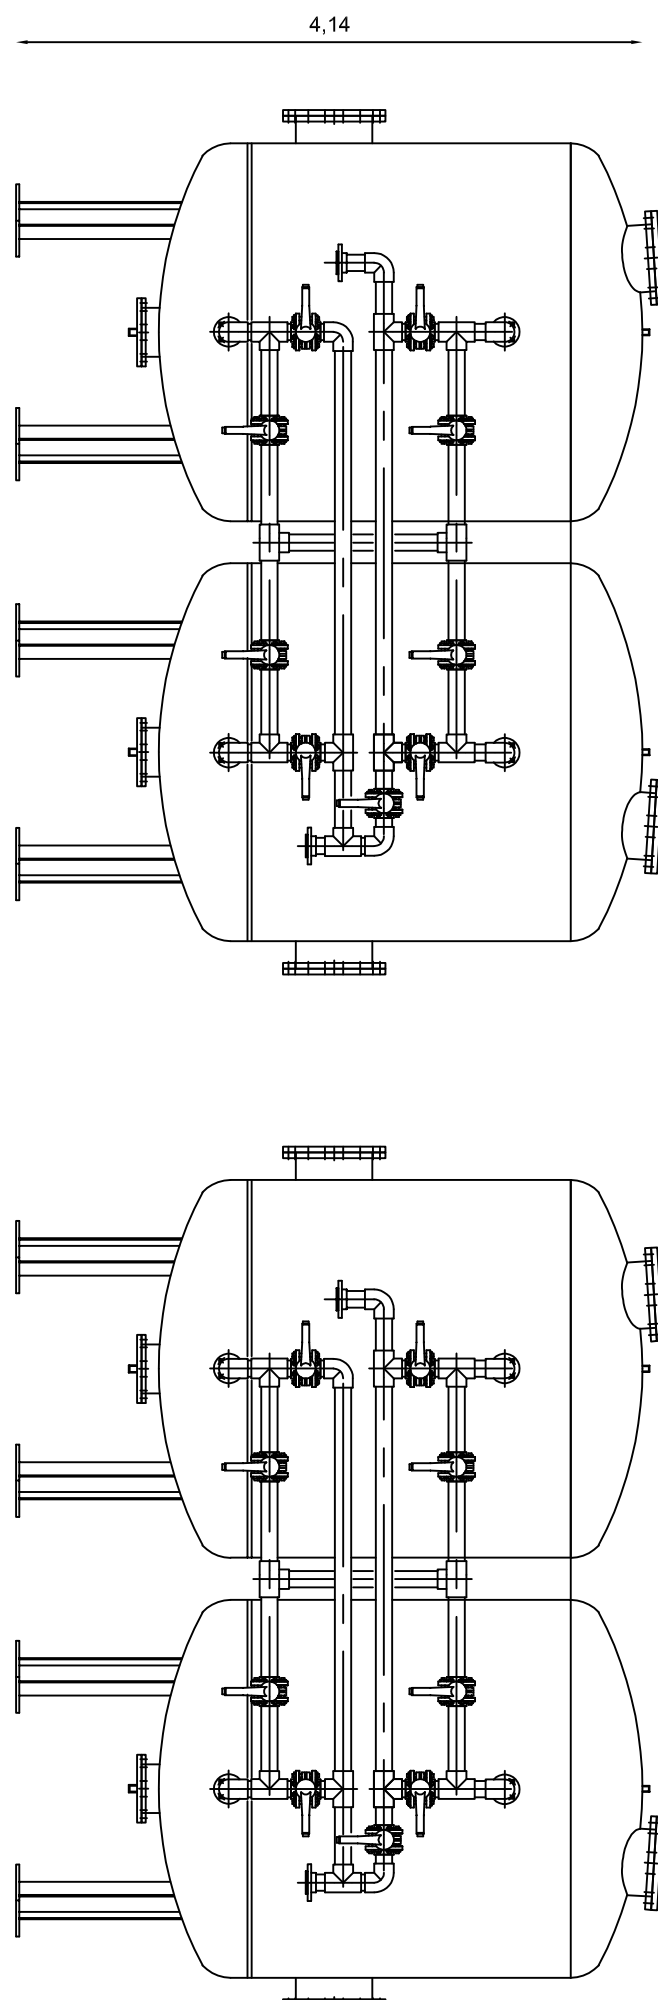

VISTA "1"

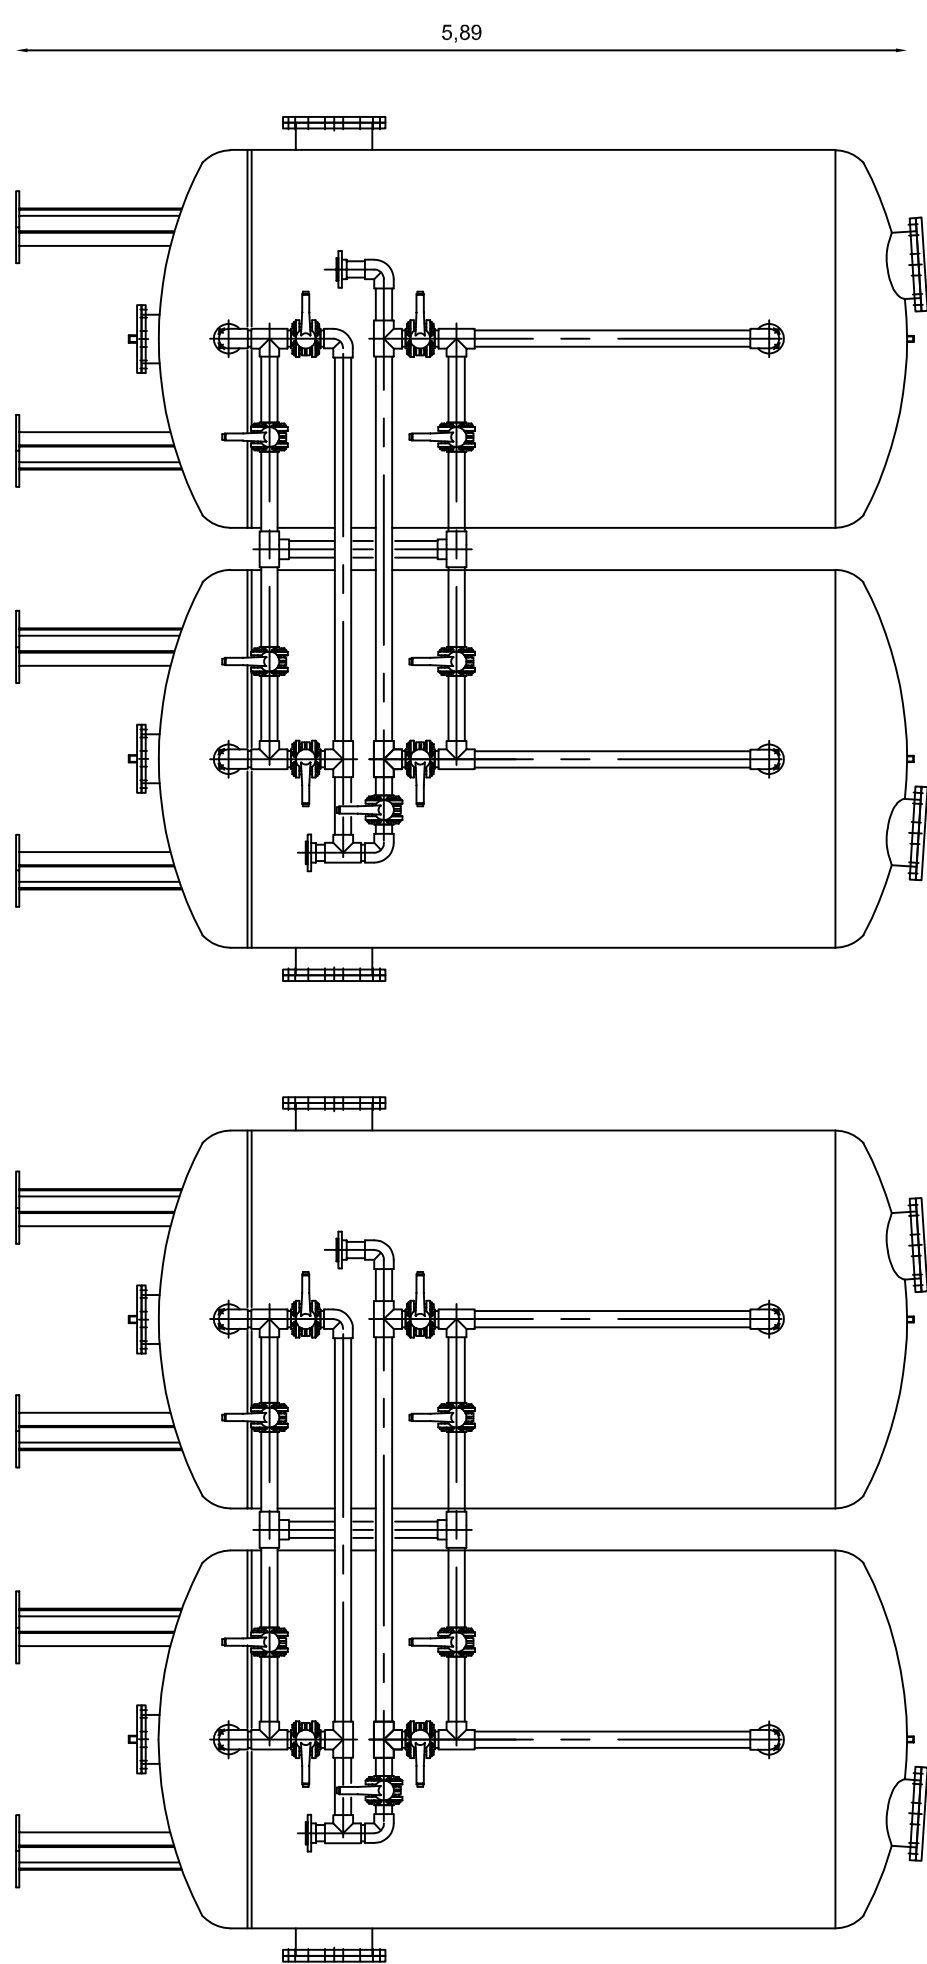"2"
VISTA

REVISIONI						
0	06/10/2022	EMISSIONE A SEGUITO PRESENTAZIONE PROGETTO BIA EA			Meiorni	Porta Ventura
REV.	DATA	DESCRIZIONE			DIS.	CONTRATTATO
DISSEGNO				APPROVATO		
Meiorni	CONTRATTATO			APPROVATO		
Ventura	Porto			L'ITALALUMINA S.p.A. si riserva la proprietà del presente disegno che non potrà pertanto essere usato, riprodotto o modificato in tutto o in parte né essere reso noto a terzi senza preventivo autorizzaz. scritta		
SCALA	DESCRIZIONE			DIS. N° 29-1004-G		
1:50	IMPIANTO TAF TEMPORANEO PIANTE E PROSPETTI SEZIONI DI FILTRAZIONE A SABBIA E AFFINAMENTO			Stabilimento per la produzione di alluminio a Portovesme PORTOSCUSO (CA)		
	COMMESSA			FORMATO		
	N. FILE			Foglio 4 di 6		
	IMPIANTO			A2		
	AREA 29					