




SLEEPER IN C.A. VISTA ISOMETRICA TIPICA - SCALA 1:50

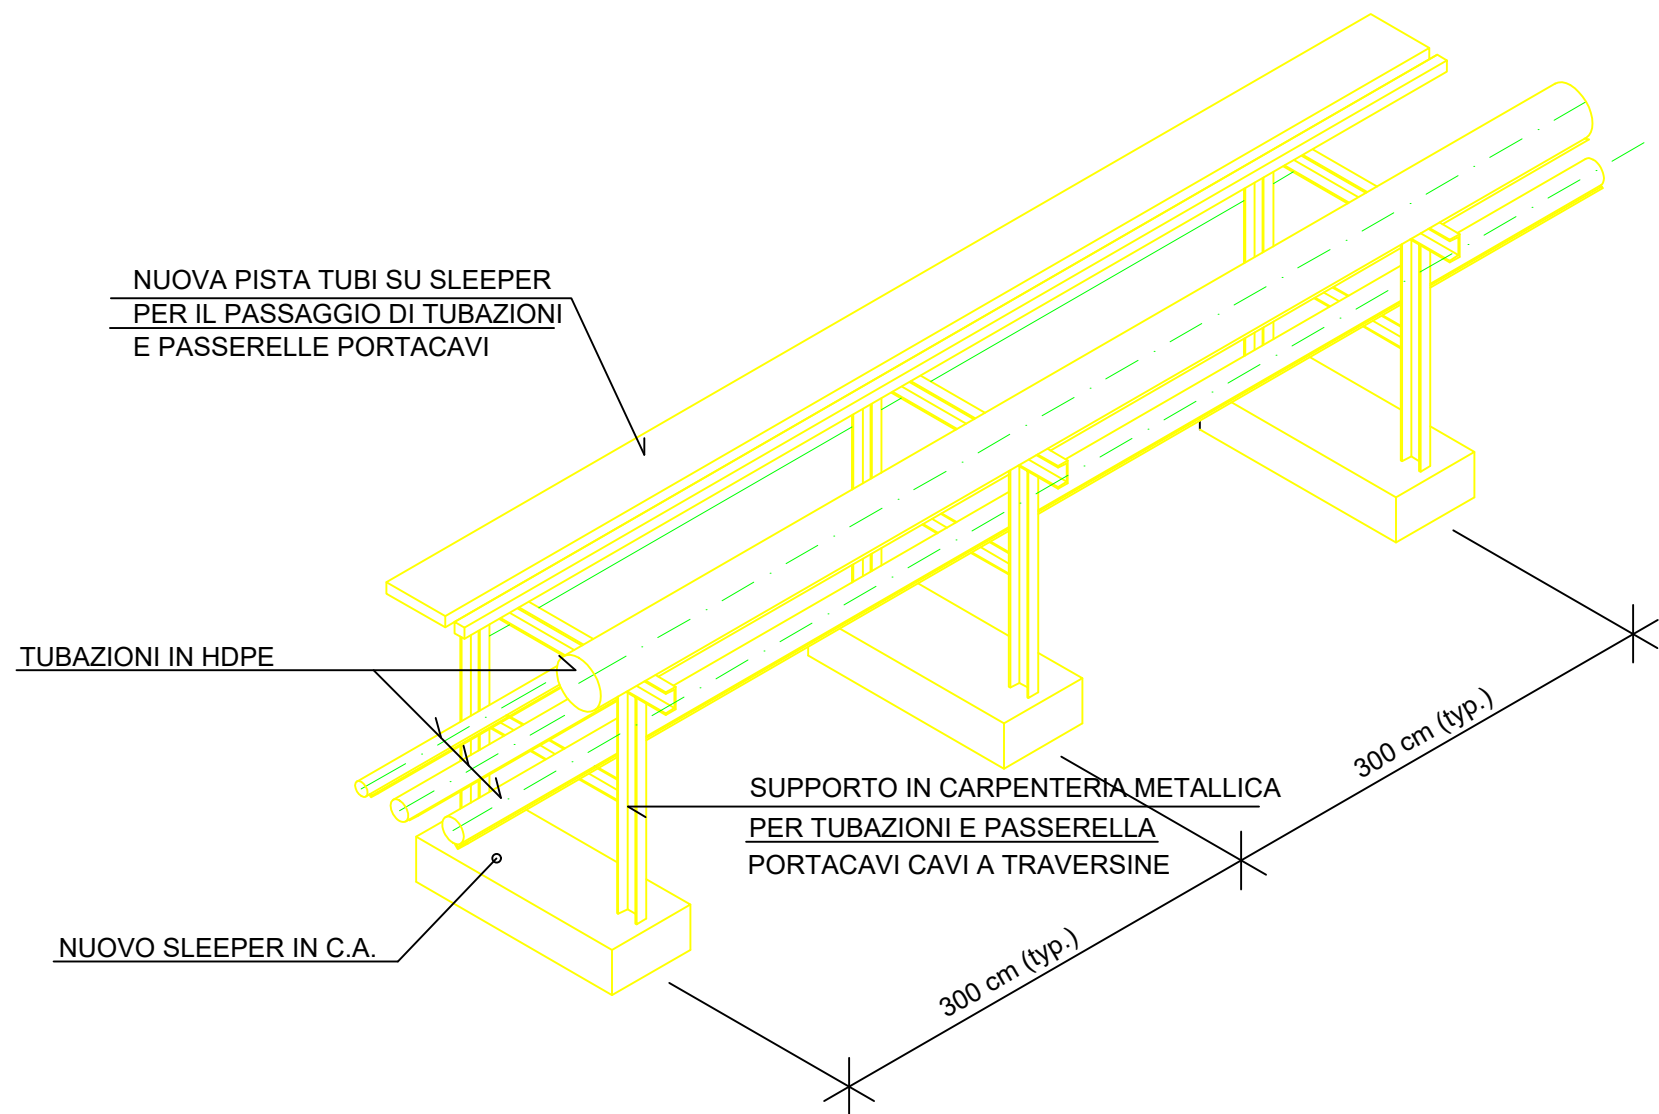


SLEEPER IN C.A. SEZIONE A-A TIPICA - SCALA 1:50

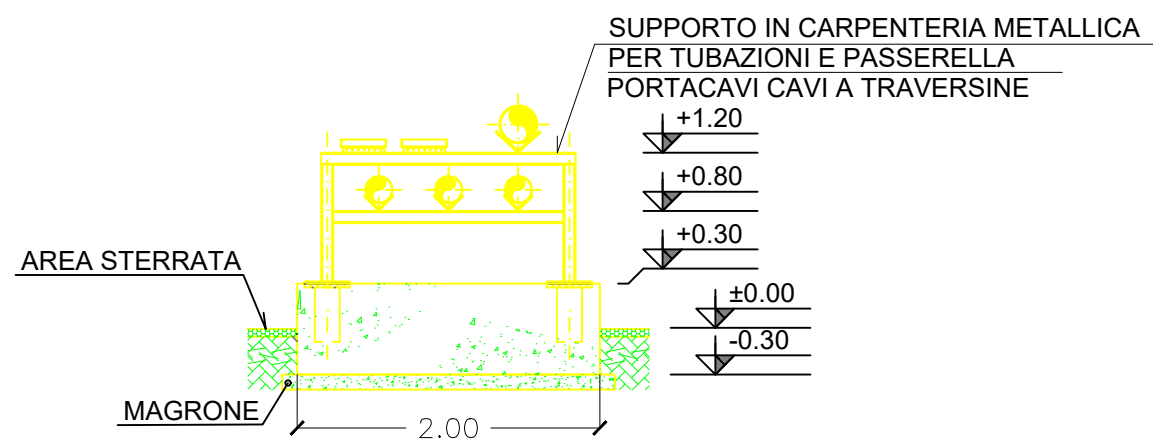

SLEEPER IN C.A. VISTA PROSPETTICA TIPICA - SCALA 1:50

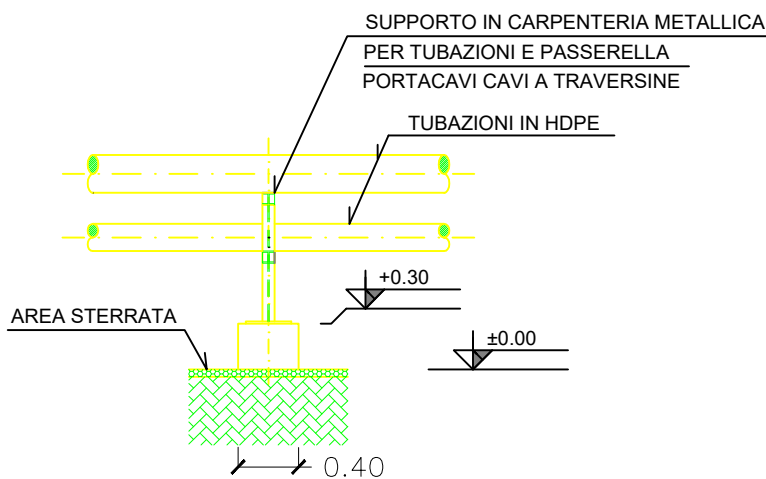

SLEEPER IN C.A. PIANTA TIPICA - SCALA 1:50

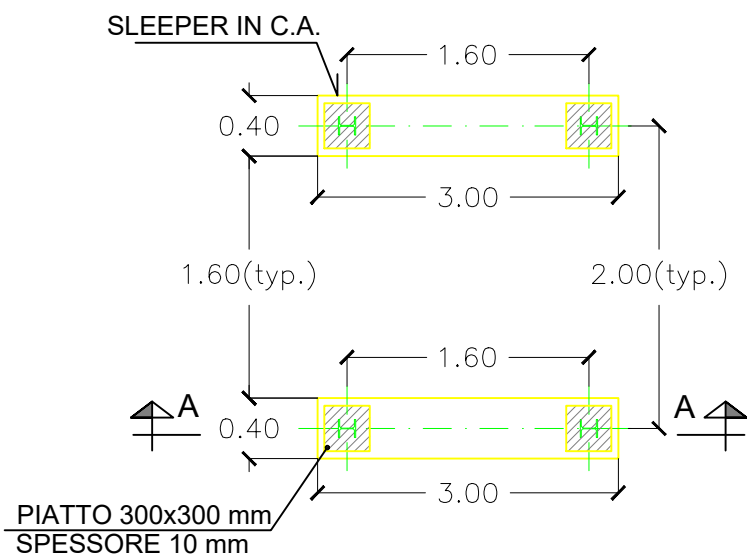

Redatto e
Controllato da:
Approvato da:



Revisioni			
1	Gennaio 2023	Emissione a seguito CDS istruttoria	
0	Ottobre 2022	Emissione	
N	DATA	DESCRIZIONE	

“PROGETTO DI BONIFICA DELLA FALDA DEI SITI EURALLUMINA
NEL COMUNE DI PORTOSCUSO MEDIANTE BARRIERAMENTO IDRAULICO”

Layout Sleepers (Tipici)

Tavola
A7_T.03