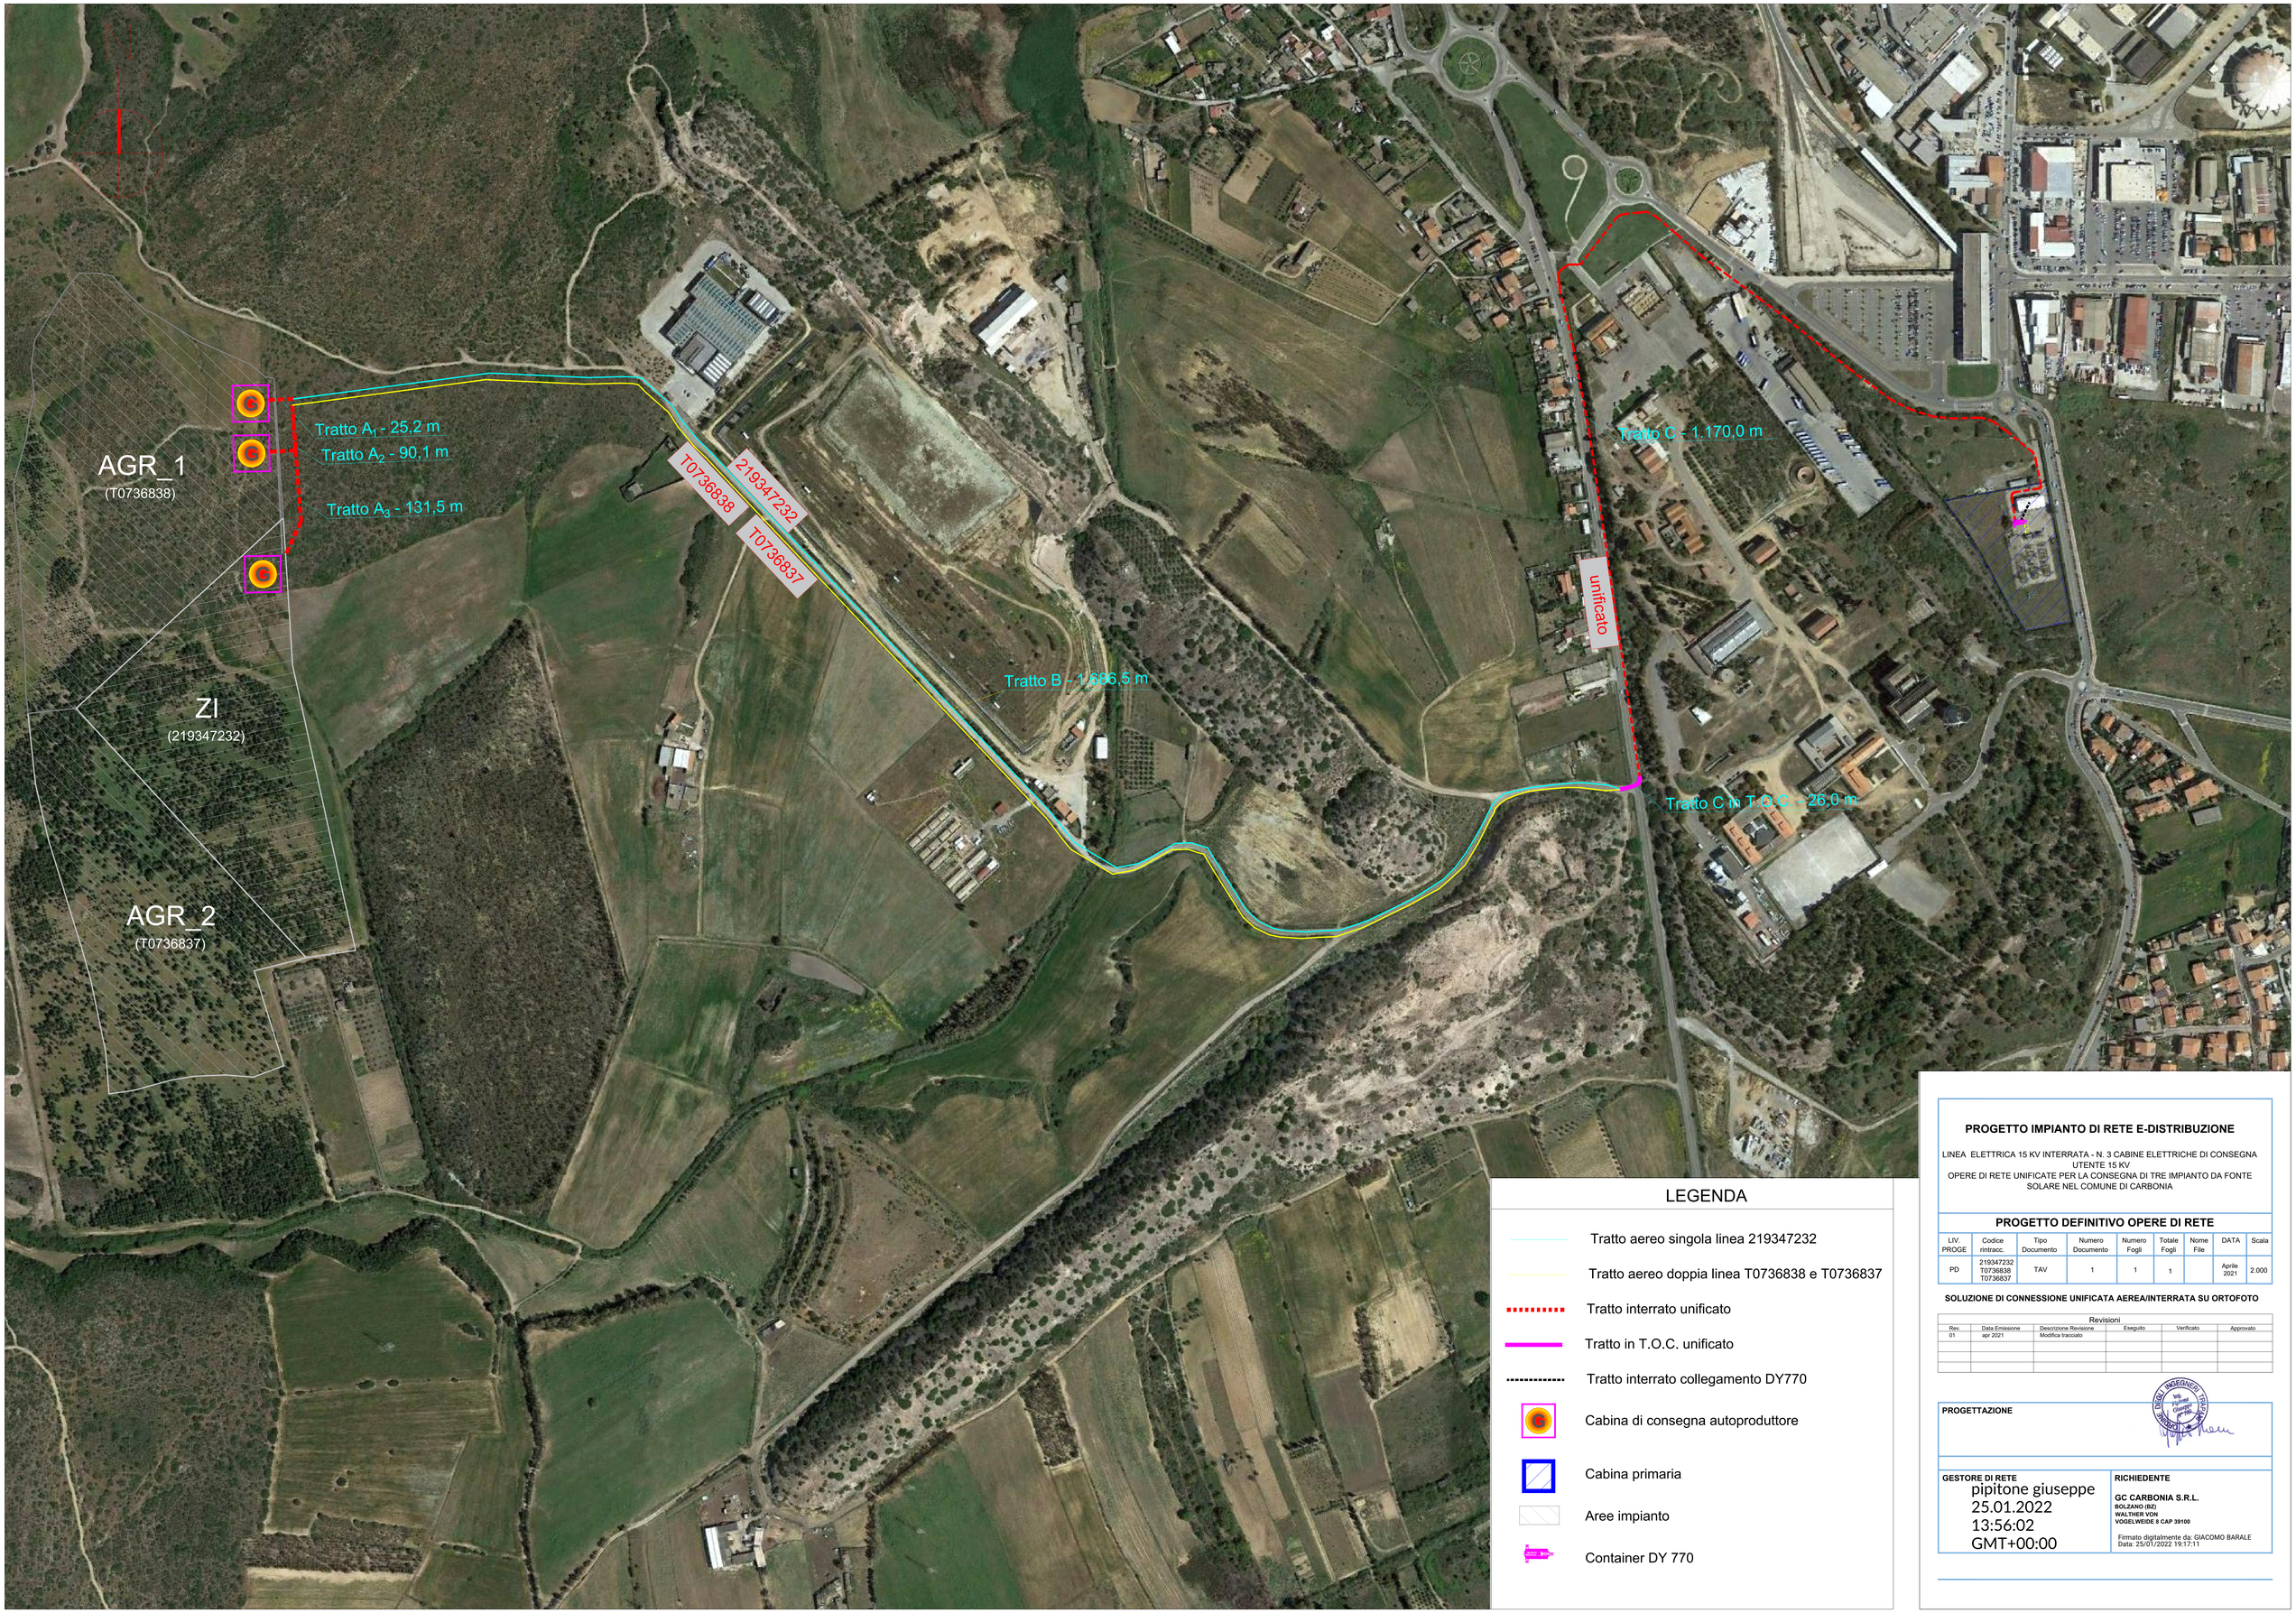

LEGENDA

- Tratto aereo singola linea 219347232
- Tratto aereo doppia linea T0736838 e T0736837
- Tratto interrato unificato
- Tratto in T.O.C. unificato
- Tratto interrato collegamento DY770
- Cabina di consegna autoproduttore
- Cabina primaria
- Aree impianto
- Container DY 770

PROGETTO IMPIANTO DI RETE E-DISTRIBUZIONE

LINEA ELETTRICA 15 KV INTERRATA - N. 3 CABINE ELETTRICHE DI CONSEGNA UTENTE 15 KV
OPERE DI RETE UNIFICATE PER LA CONSEGNA DI TRE IMPIANTO DA FONTE SOLARE NEL COMUNE DI CARBONIA

PROGETTO DEFINITIVO OPERE DI RETE

LIV. PROGE	Codice rintracc.	Tipo Documento	Numero Documento	Numero Fogli	Totale Fogli	Nome File	DATA	Scala
PD	219347232 T0736838 T0736837	TAV	1	1	1		Aprile 2021	2.000

SOLUZIONE DI CONNESSIONE UNIFICATA AEREA/INTERRATA SU ORTOFOTO

Revisioni

Rev.	Data Emissione	Descrizione Revisione	Eseguito	Verificato	Approvato
01	apr 2021	Modifica tracciato			

PROGETTAZIONE

GESTORE DI RETE
pipitone giuseppe
25.01.2022
13:56:02
GMT+00:00

RICHIEDENTE
GC CARBONIA S.R.L.
BOLZANO (BZ)
WALTHER VON VOGELWEIDE 8 CAP 39100

Firmato digitalmente da: GIACOMO BARALE
Data: 25/01/2022 19:17:11