


Inquadramento Generale su Ortofoto



Inquadramento Dettaglio Cabina MT e Consegna DG2092

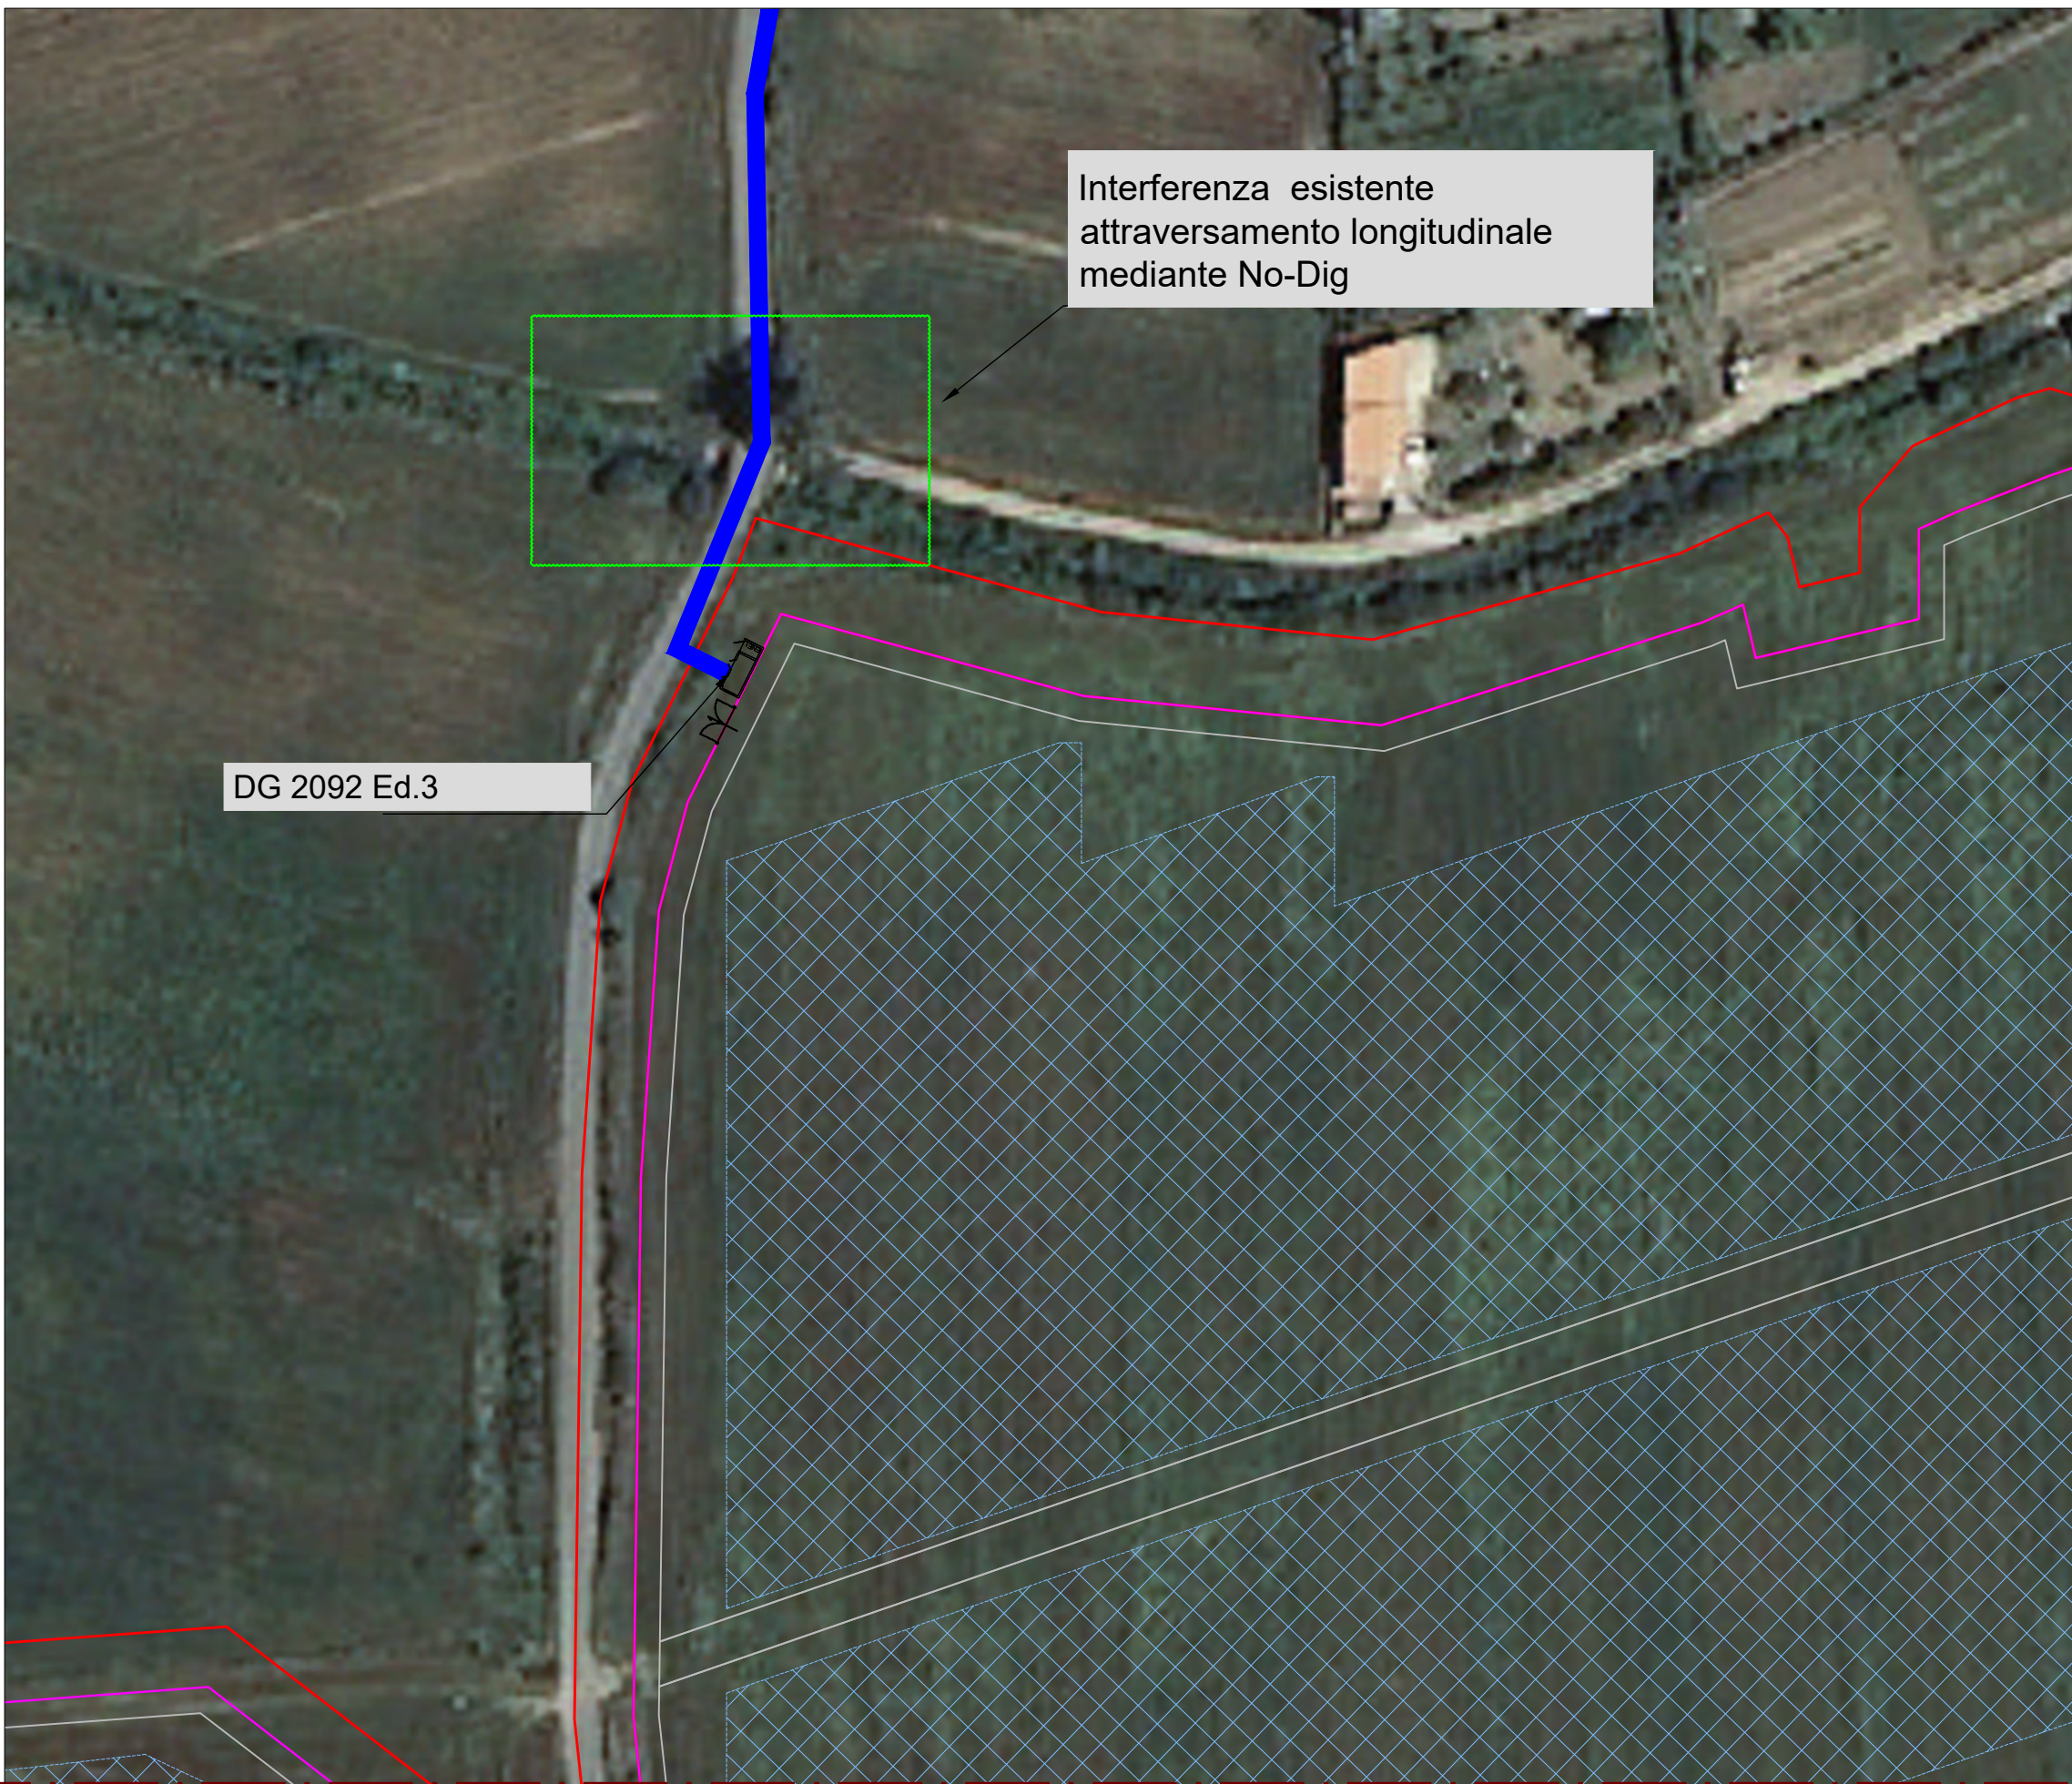

LEGENDA SIMBOLI

	Cabina Primaria E-Distribuzione
	Impianto FV
	Cabina Consegna tipo DG2092
	Confine lotto rilevato
	Tratto Cavidotto MT Cabina DG2092 Impianto FV Sindlunga-Cabina Primaria AT/MT IGLESIAS 2
	Interferenze percorso cavidotto MT

Inquadramento Dettaglio C.P. Foiano



**IMPIANTO DI RETE PER LA CONNESSIONE 15 KV
IMPIANTO FOTOVOLTAICO "CARBONIA-IGLESIAS"
COMUNE DI CARBINA (CA)
LOCALITA' "ACQUAS DERETTAS"**

PROGETTO DEFINITIVO

Inquadramento su ortofoto Regione Sardegna

IDENTIFICAZIONE ELABORATO							
Livello prog.	Codice TICA	Tipo docum.	Codice elaborato	Tot. fogli	NOME FILE	DATA	SCALA
P.D.	235009779	EL.	Tav_04	1/1		Febbraio 2021	Varie
REVISIONI							
REV.	DATA					ESEGUITO	VERIFICATO
00	02/2021	Emissione Progetto Definitivo				M.I.	D.T.

PROGETTAZIONE
Manni Energy S.r.l.
Via A.Righi n°7
Verona (VR) - 37135
P.iva e C.F. 02960130231

Il Tecnico

GESTORE RETE ELETTRICA

e-distribuzione

RICHIEDENTE

RICHIEDENTE
Green Fourteen
Via A.Righi n°7
Verona (VR) - 37135
P.iva e C.F. 04724870235