




PIANTA BOX

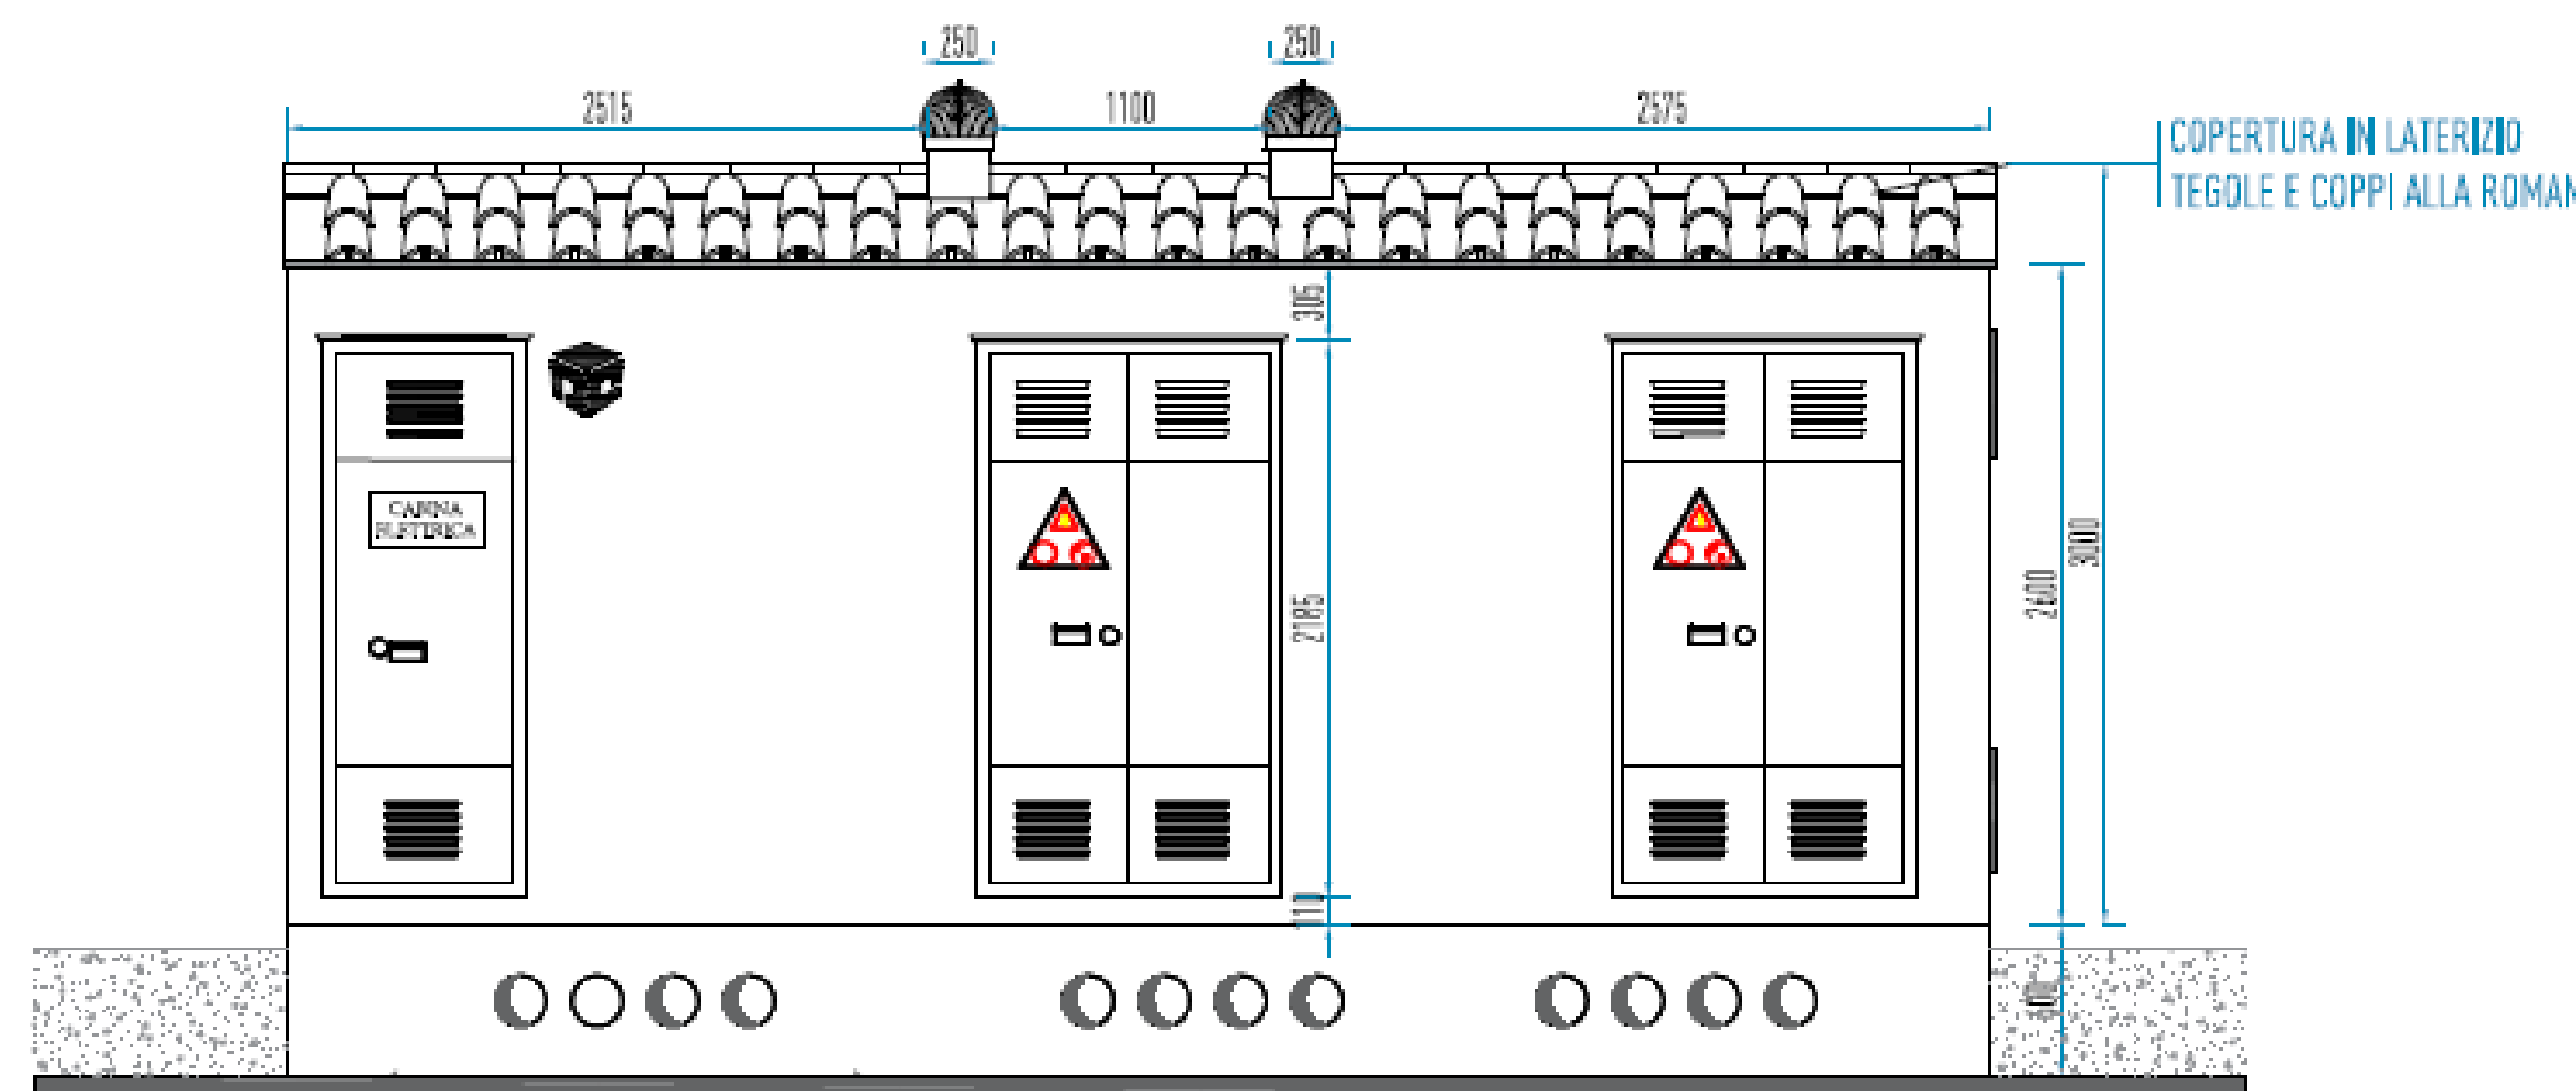


PROSPETTO ANTERIORE

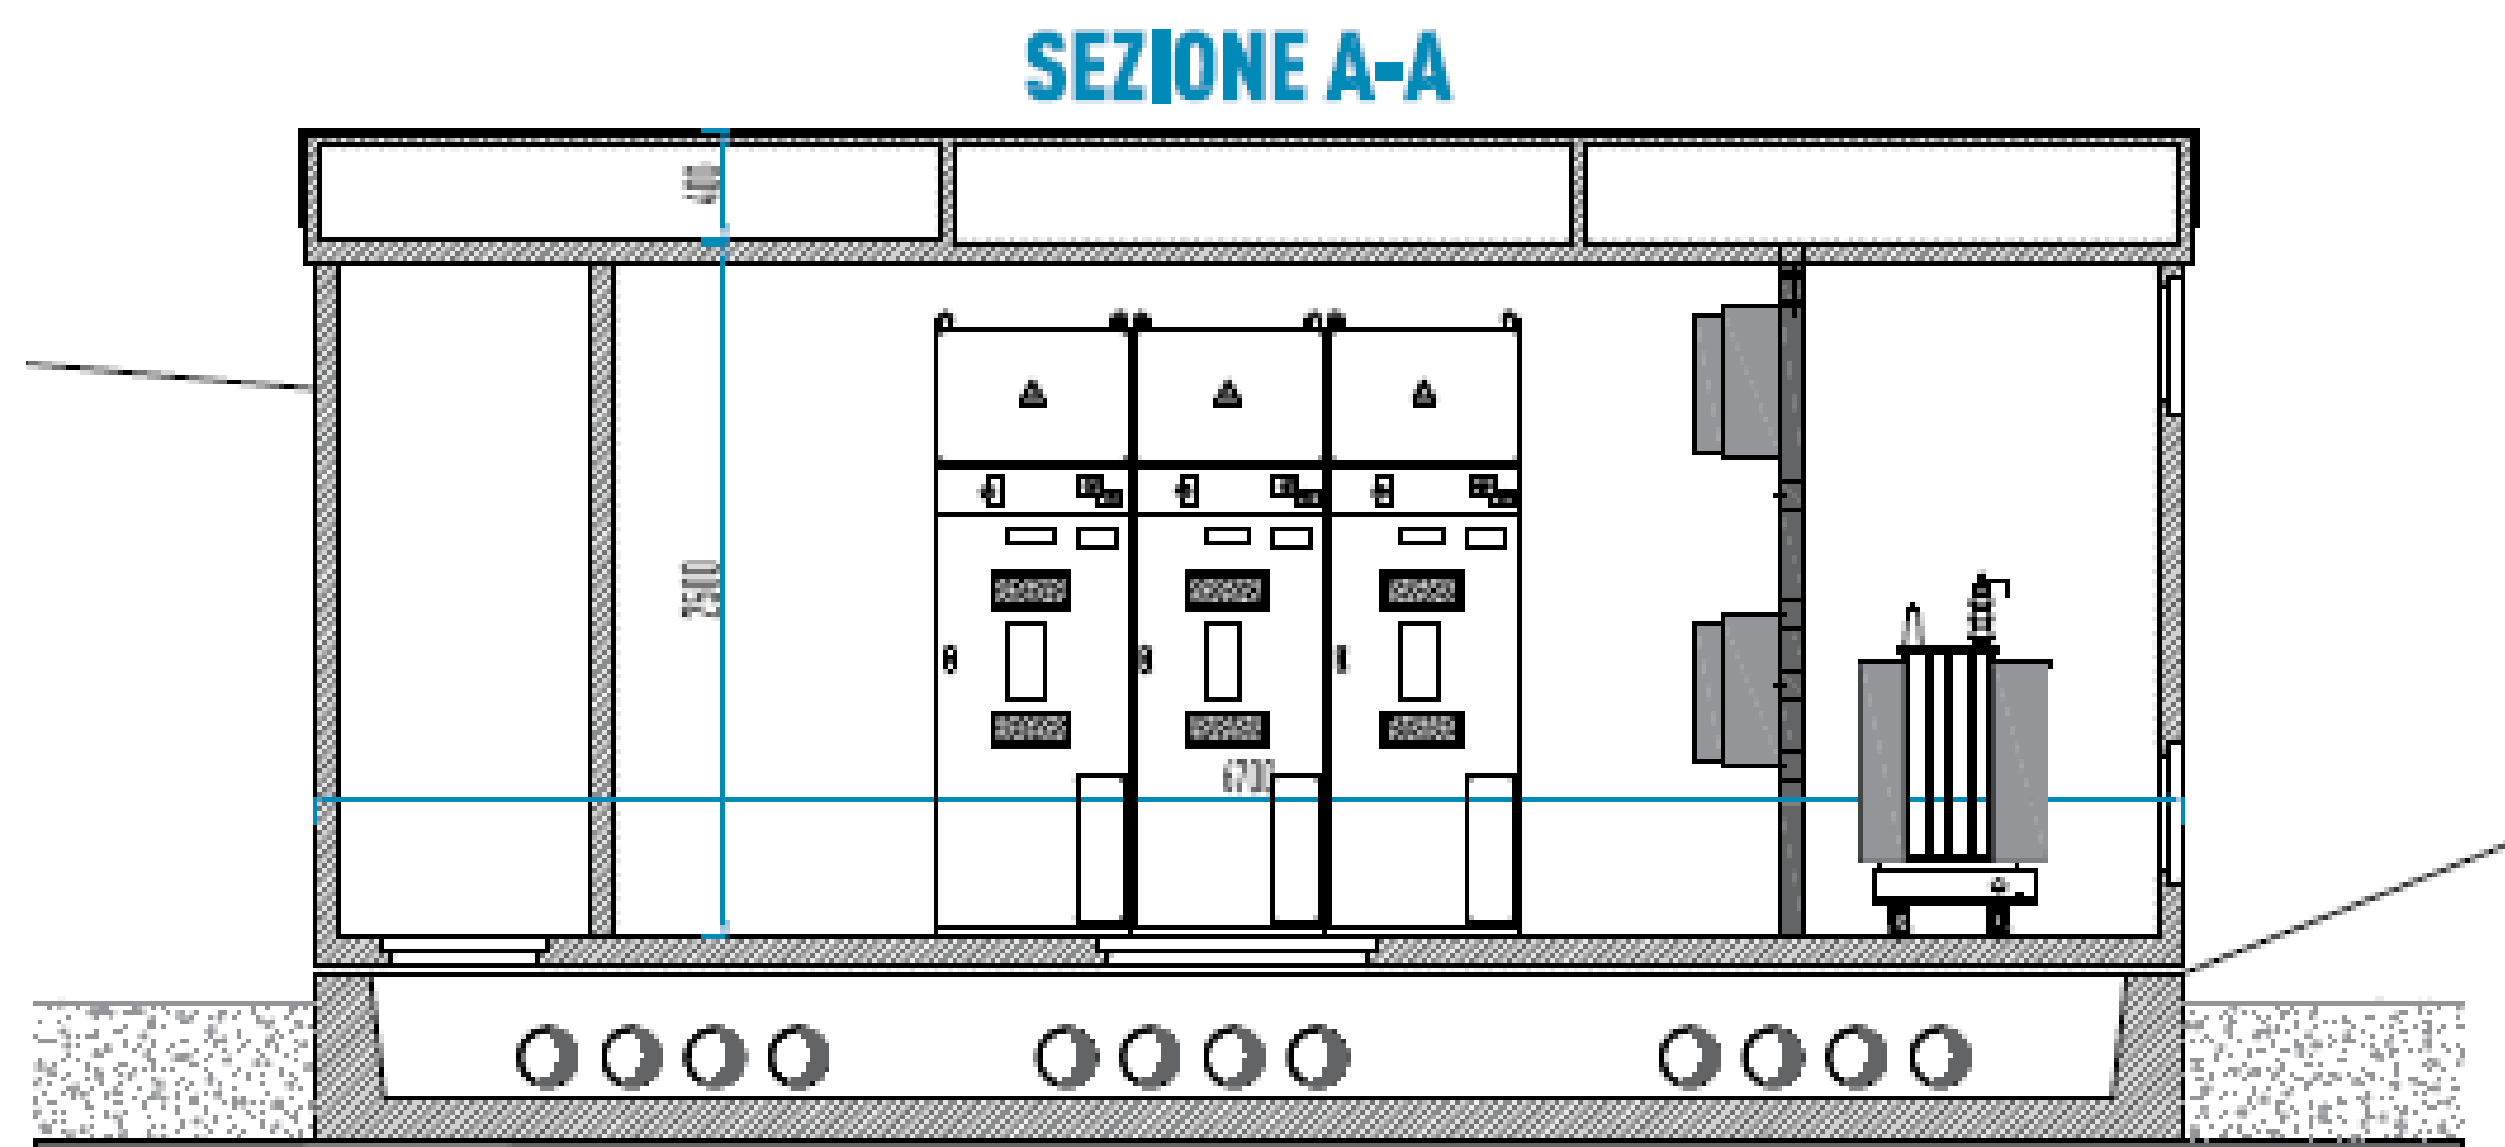


SEZIONE A-A

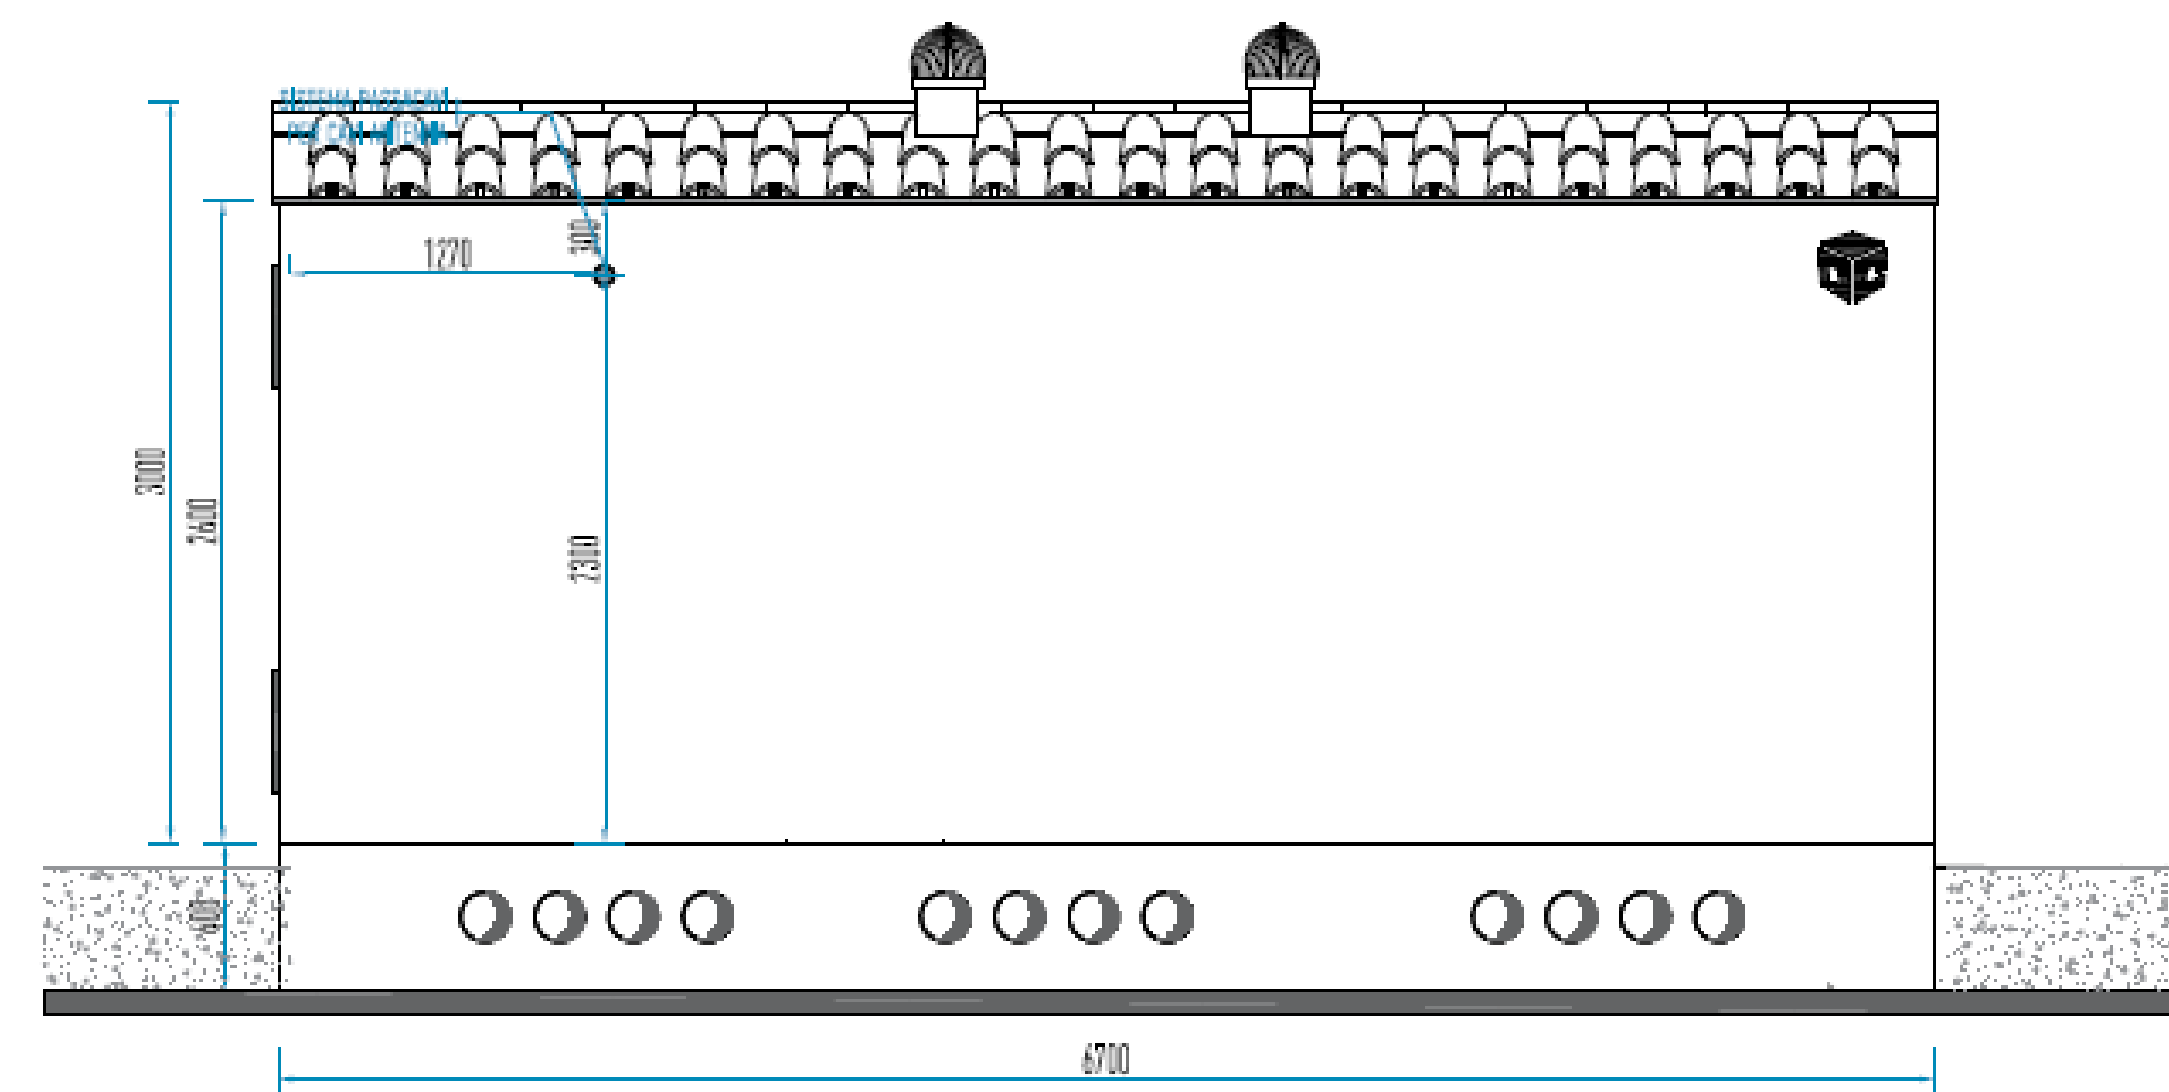

PROSPETTO POSTERIORE

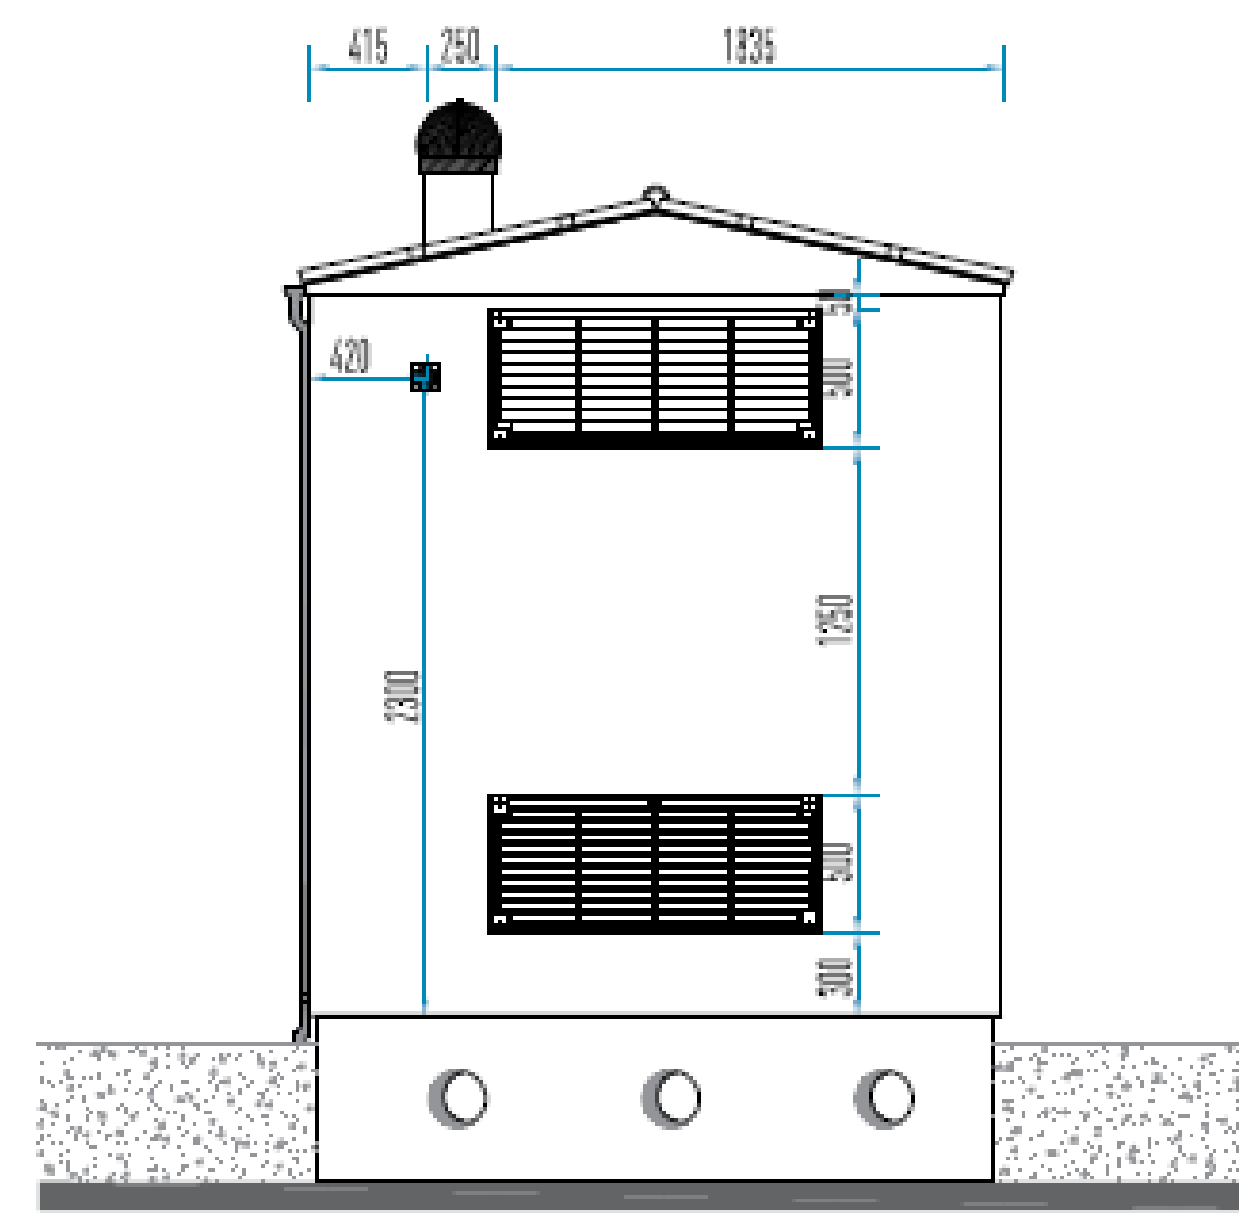

PROSPETTO DX

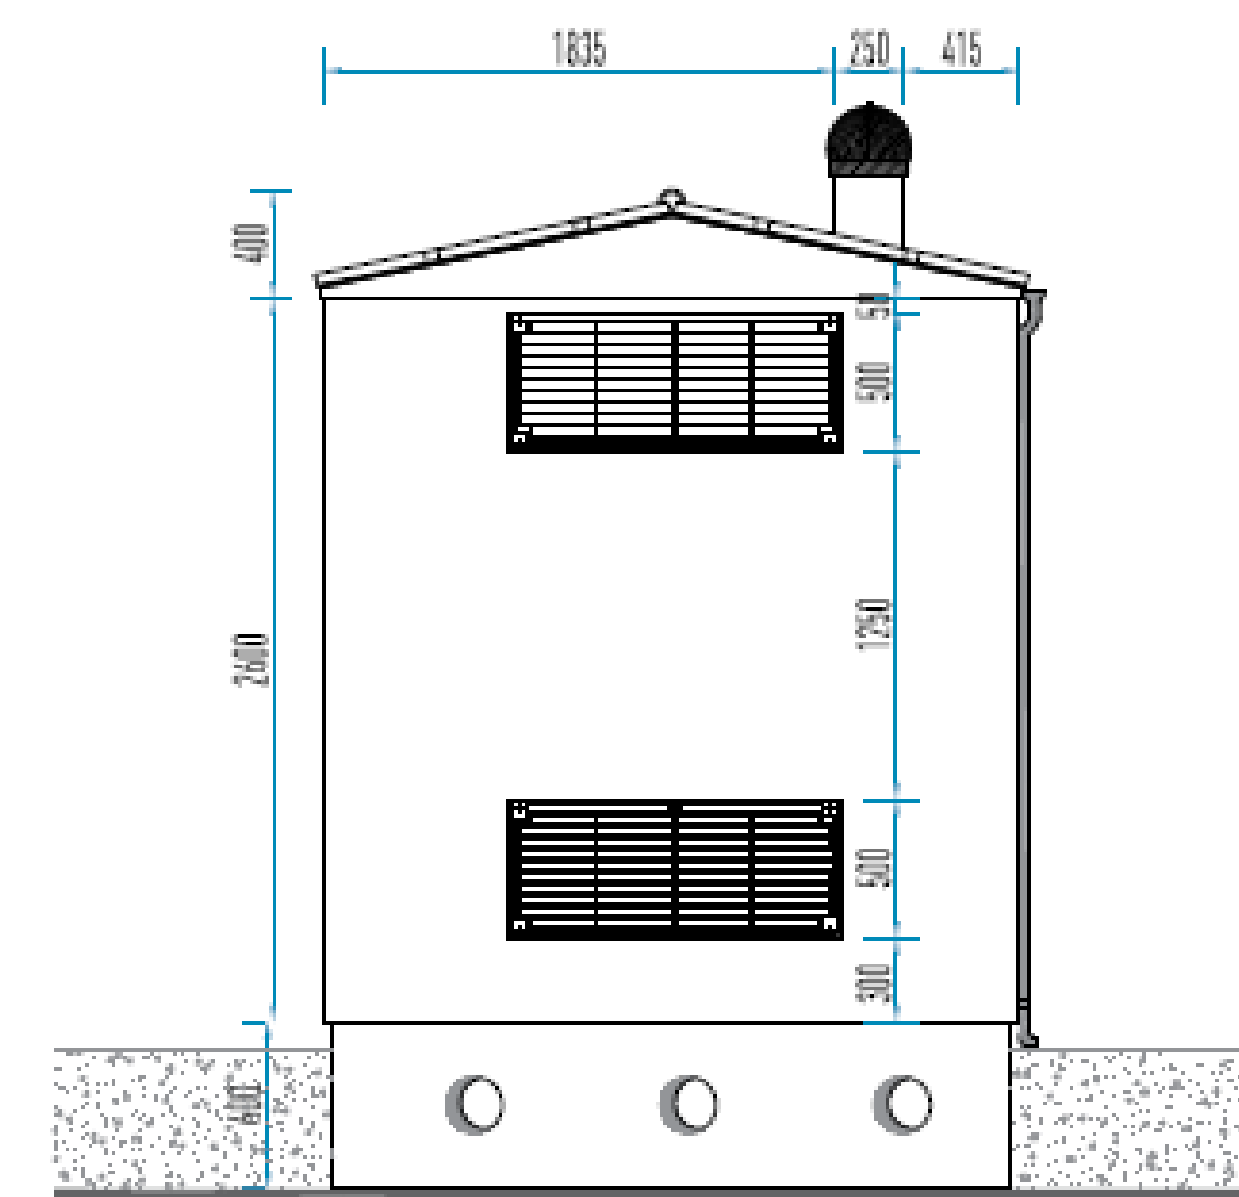

PROSPETTO SX

**IMPIANTO DI RETE PER LA CONNESSIONE 15 KV
IMPIANTO FOTOVOLTAICO "CARBONIA-IGLESIAS"
COMUNE DI CARBONIA (CA)
LOCALITA' "ACQUAS DERETTAS"**

PROGETTO DEFINITIVO

Cabina di consegna DG2092 Ed.3

IDENTIFICAZIONE ELABORATO							
Livello prog.	Codice TICA	Tipo docum.	Codice elaborato	Tot. fogli	NOME FILE	DATA	SCALA
P.D.	235009779	EL.	Tav_07	1/1		Febbraio 2021	Varie
REVISIONI							
REV.	DATA	ESEGUITO			VERIFICATO	APPROVATO	
00	02/2021	Emissione Progetto Definitivo			M.L.	D.T.	D.T.

PROGETTAZIONE
Manni Energy S.r.l.
Via A.Righi n°7
Verona (VR) - 37135
P.iva e C.F. 02960130231



GESTORE RETE ELETTRICA

e-distribuzione

RICHIEDENTE

RICHIEDENTE
Green Fourteen
Via A.Righi n°7
Verona (VR) - 37135
P.iva e C.F. 04724870235