


LEGENDA SIMBOLI	
	Cabina Primaria E-Distribuzione
	Impianto FV
	Cabina Consegna tipo DG2092
	Confine lotto rilevato
	Tratto Cavidotto MT Cabina DG2092 Impianto FV Sinalunga-Cabina Primaria AT/MT IGLESIAS 2
	Interferenze percorso cavidotto MT

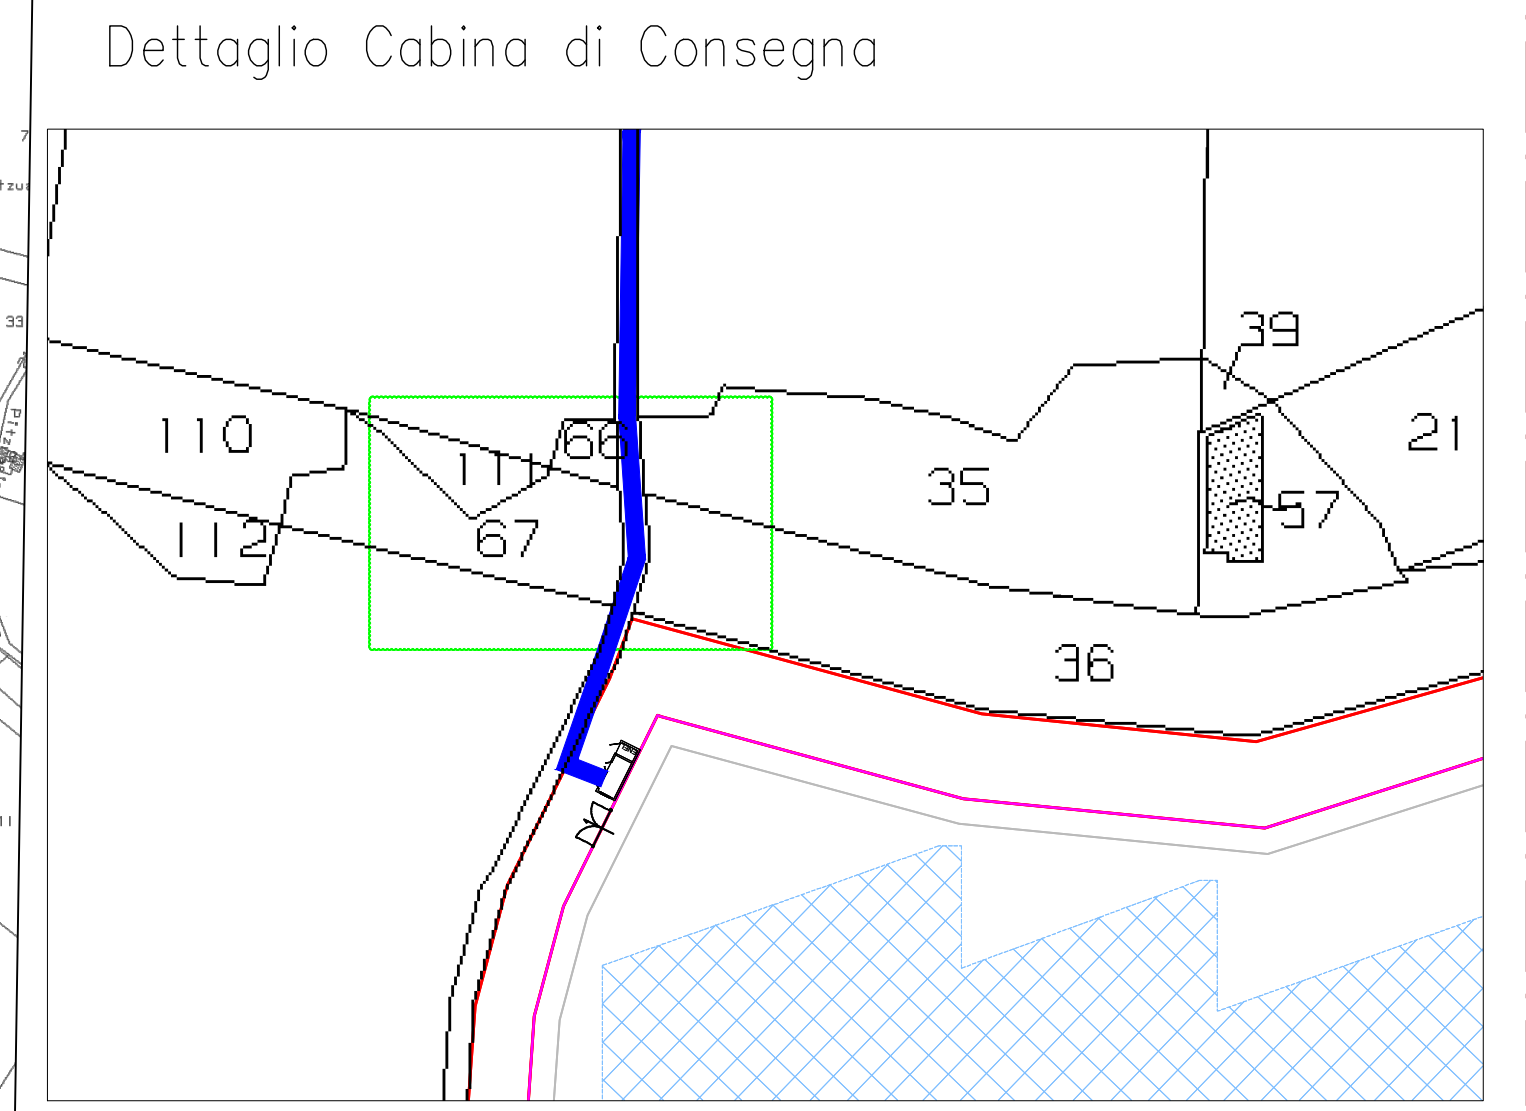

**IMPIANTO DI RETE PER LA CONNESSIONE 15 KV
IMPIANTO FOTOVOLTAICO "CARBONIA-IGLESIAS"
COMUNE DI CARBINA (CA)
LOCALITA' "ACQUAS DERETTAS"**

PROGETTO DEFINITIVO

Inquadramento su Catastale

IDENTIFICAZIONE ELABORATO							
Livello prog.	Codice TICA	Tipo docum.	Codice elaborato	Tot. fogli	NOME FILE	DATA	SCALA
P.D.	235009779	EL.	Tav_02	1/1		Febbraio 2021	Varie

REVISIONI				ESEGUITO	VERIFICATO	APPROVATO
REV.	DATA	Emissione Progetto Definitivo		M.I.	D.T.	D.L.
00	02/2021					

PROGETTAZIONE

Manni Energy S.r.l.
Via A.Right n°7
Verona (VR) - 37135
P.iva e C.F. 02960130231

GESTORE RETE ELETTRICA

RICHIEDENTE

RICHIEDENTE
Green Fourten
Via A.Right n°7
Verona (VR) - 37135
P.iva e C.F. 04724870235