



Stralcio della Tavola della "Zonizzazione Consortile" dell'area industriale di Villacidro

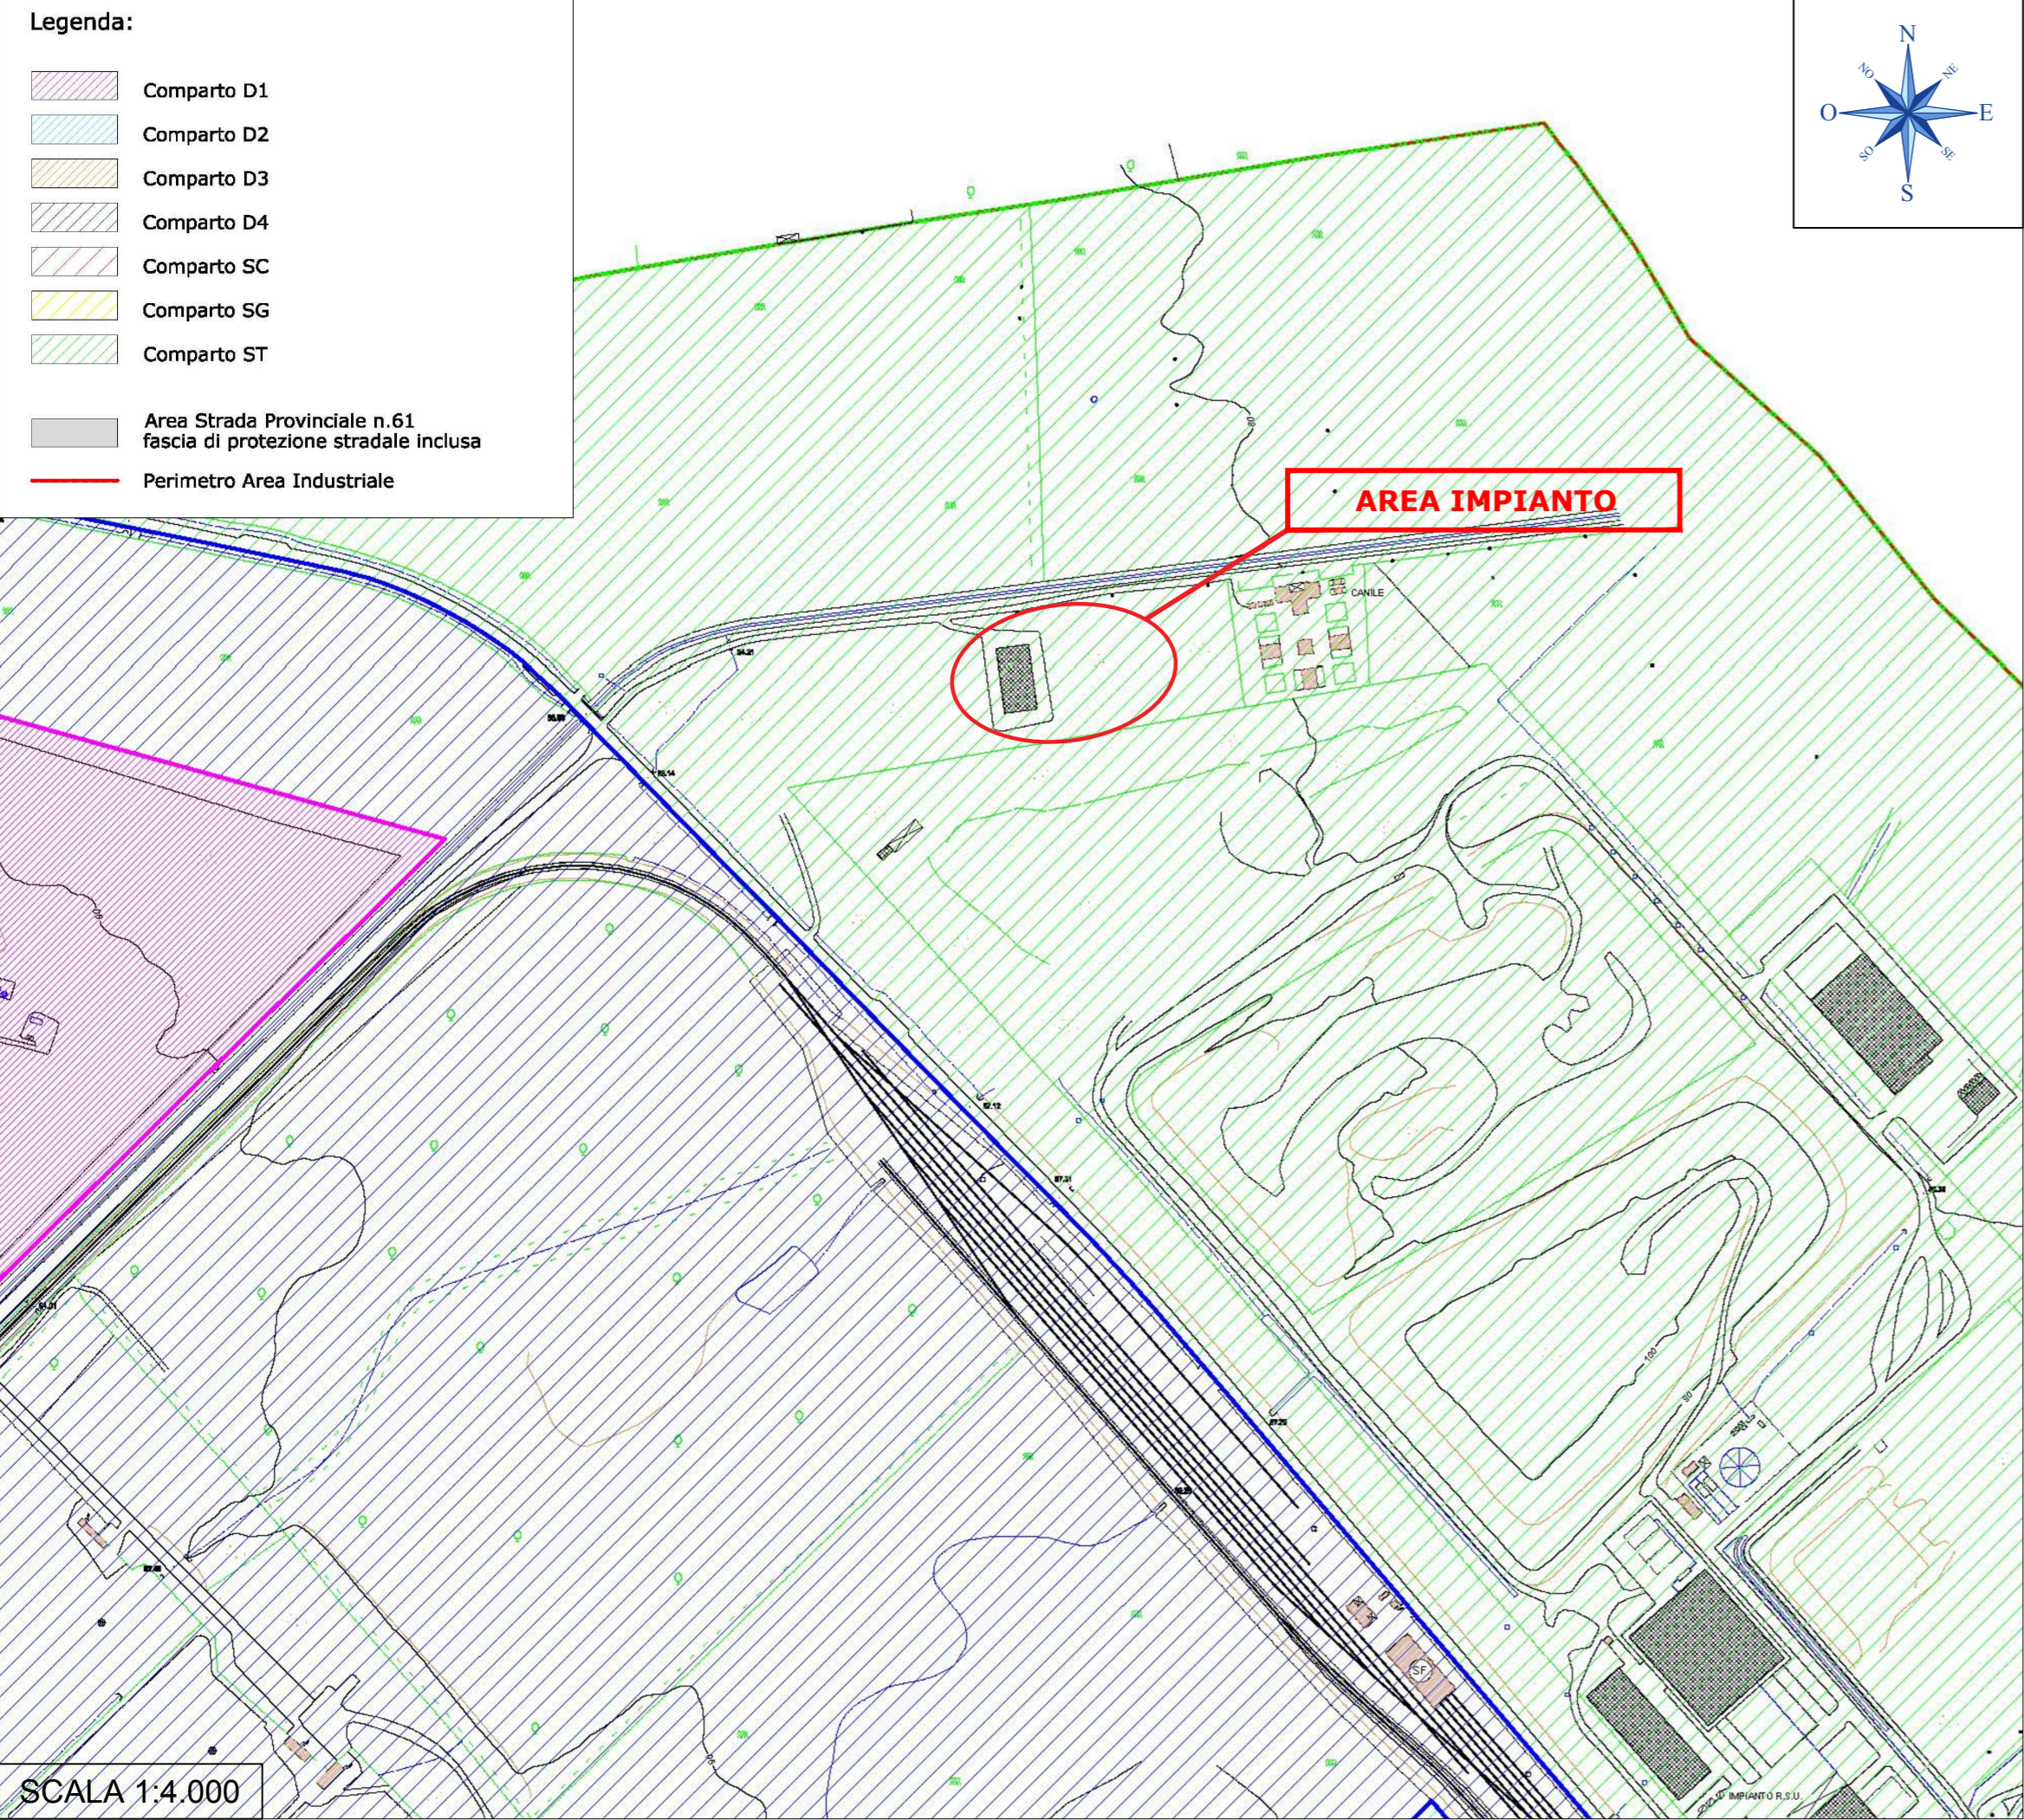

Stralcio della Tavola D5 "Zonizzazione del Territorio" del Comune di Villacidro

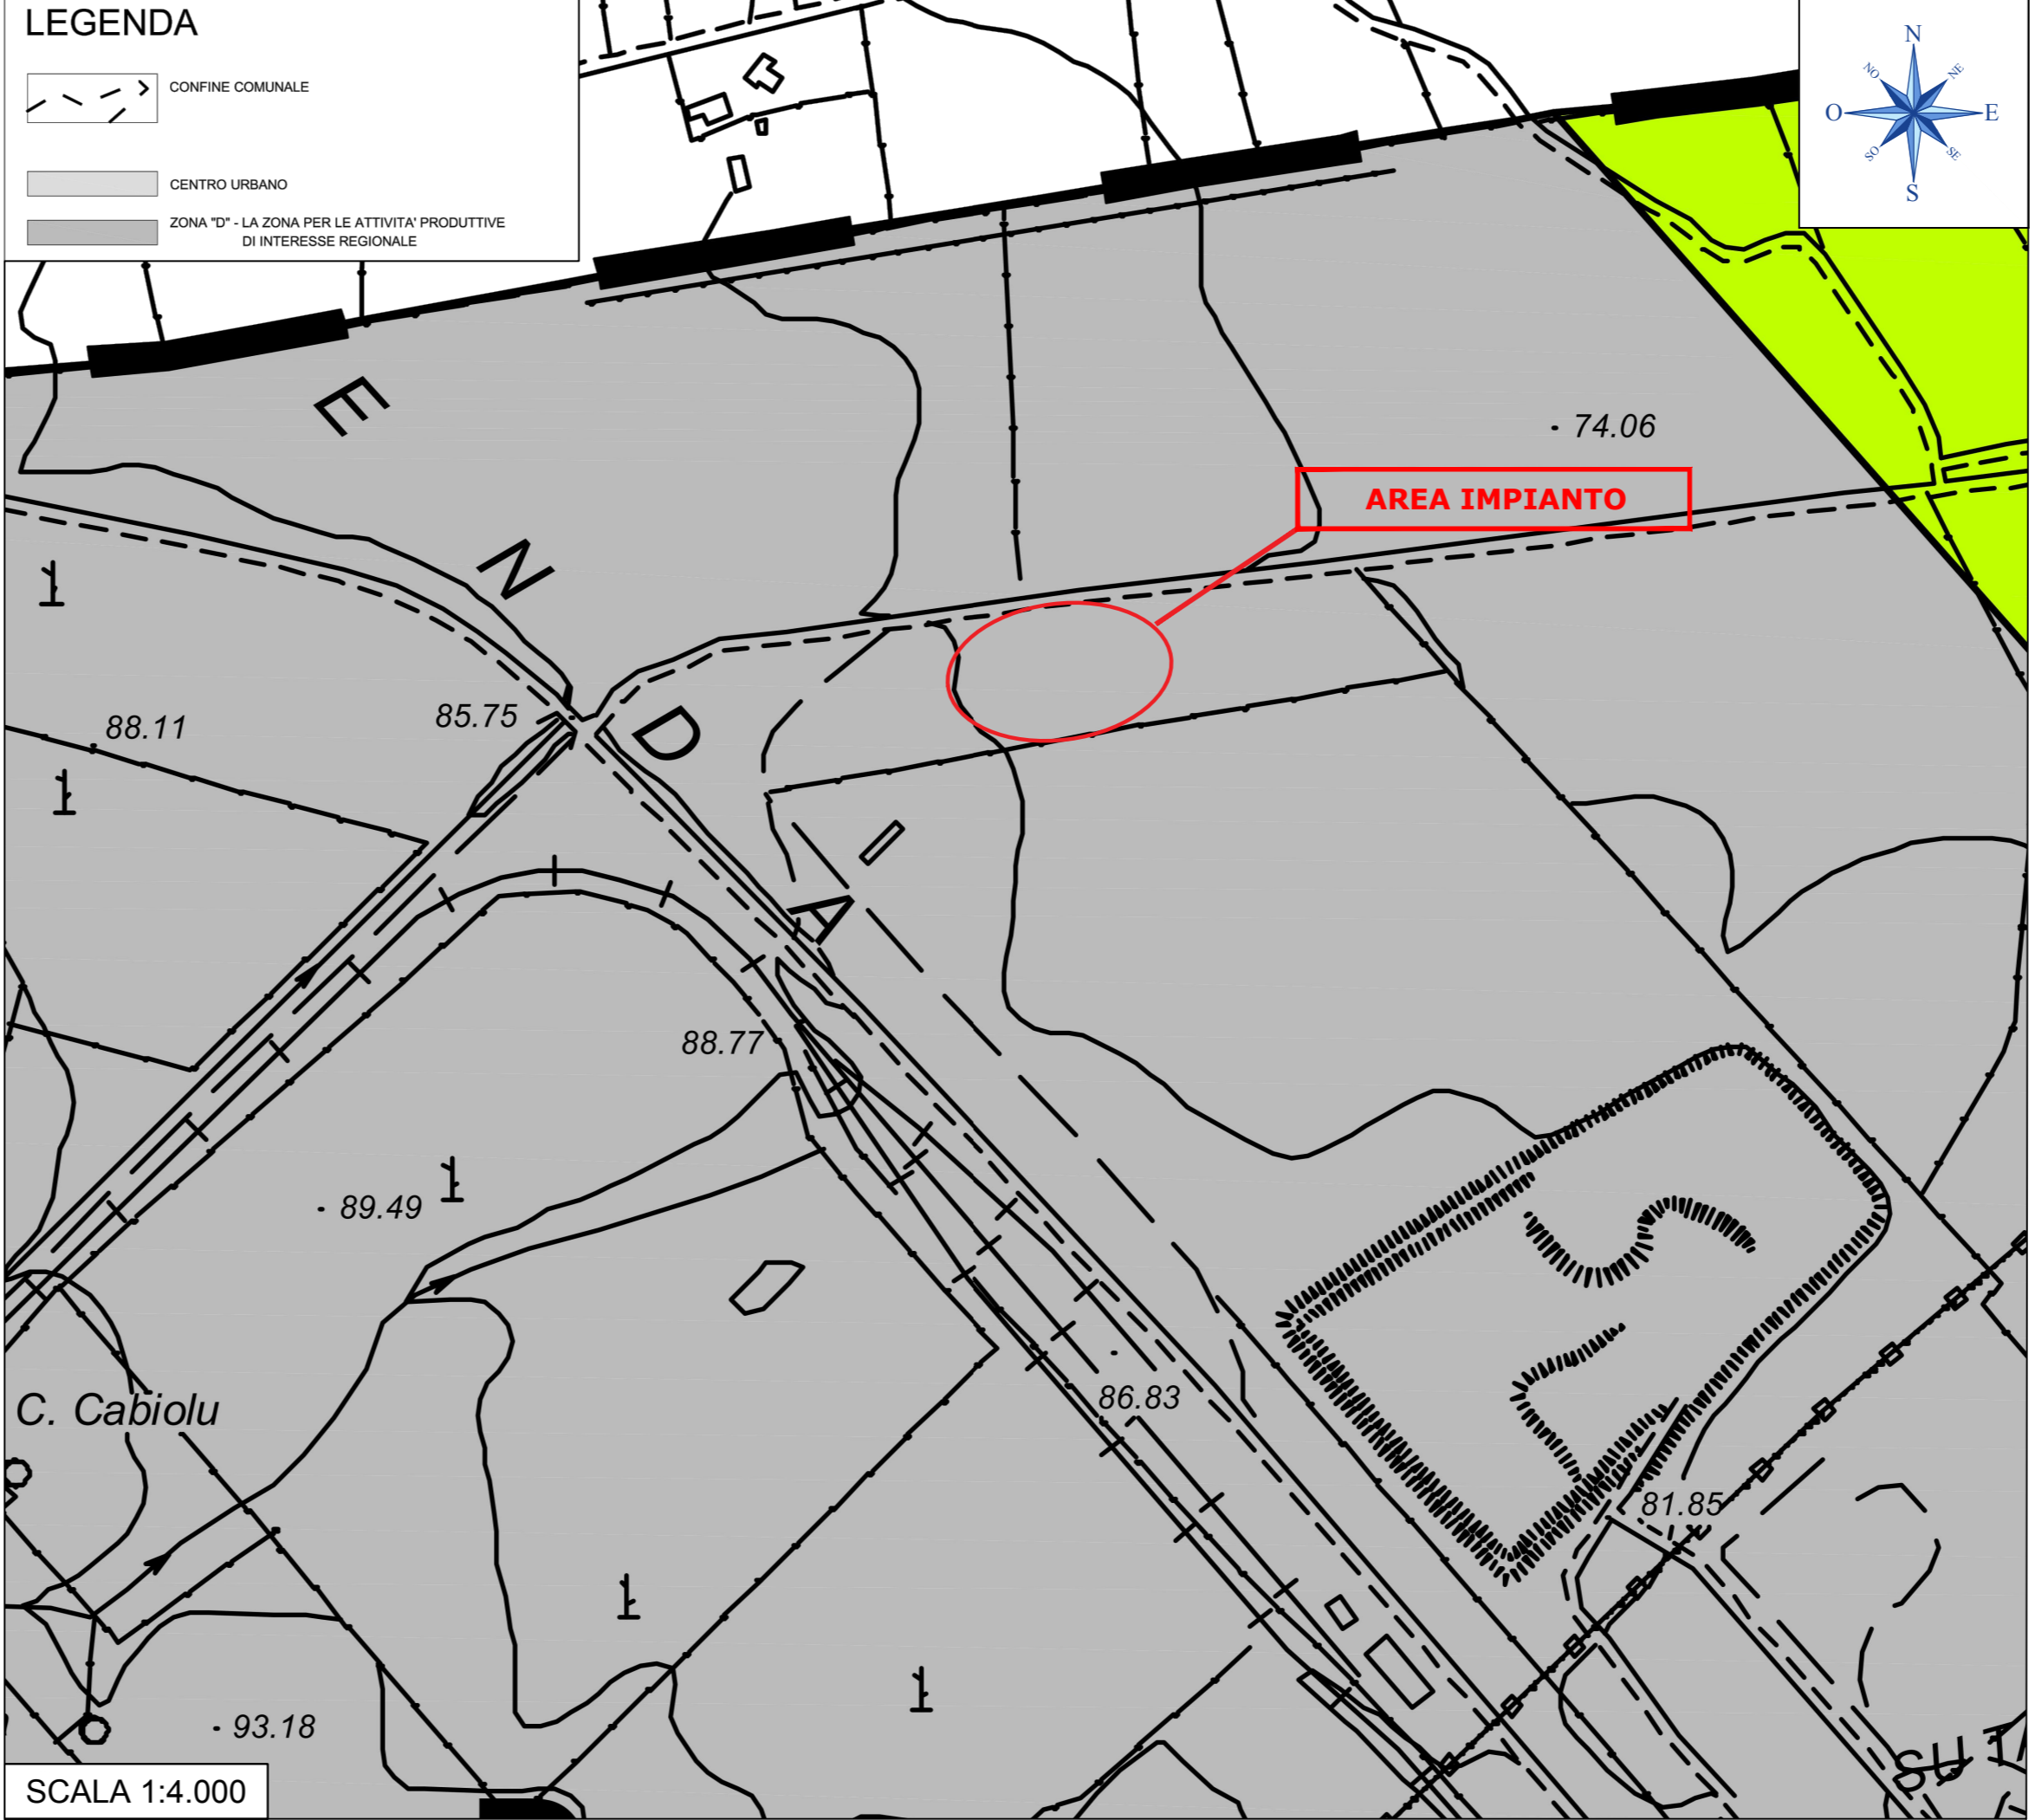


REGIONE AUTONOMA SARDEGNA  
PROVINCIA SUD SARDEGNA  
COMUNE DI VILLACIDRO

**AUTORIZZAZIONE INTEGRATA AMBIENTALE**

IMPIANTO IPPC: AMPLIAMENTO IMPIANTO DI  
DEPOSITO E TRATTAMENTO DI RIFIUTI SPECIALI  
PERICOLOSI E NON PERICOLOSI  
IN ZONA INDUSTRIALE - COMUNE DI VILLACIDRO

**Riferimento 1f**  
**Stralcio del PUC (in scala 1:4.000)**

Il Proponente:  
**ireco** S.r.l.  
Sede Legale: Z.I. Villacidro - Loc. Cannemenda - 09039 Villacidro (VS)

MARZO 2022