


Scala: 1:200

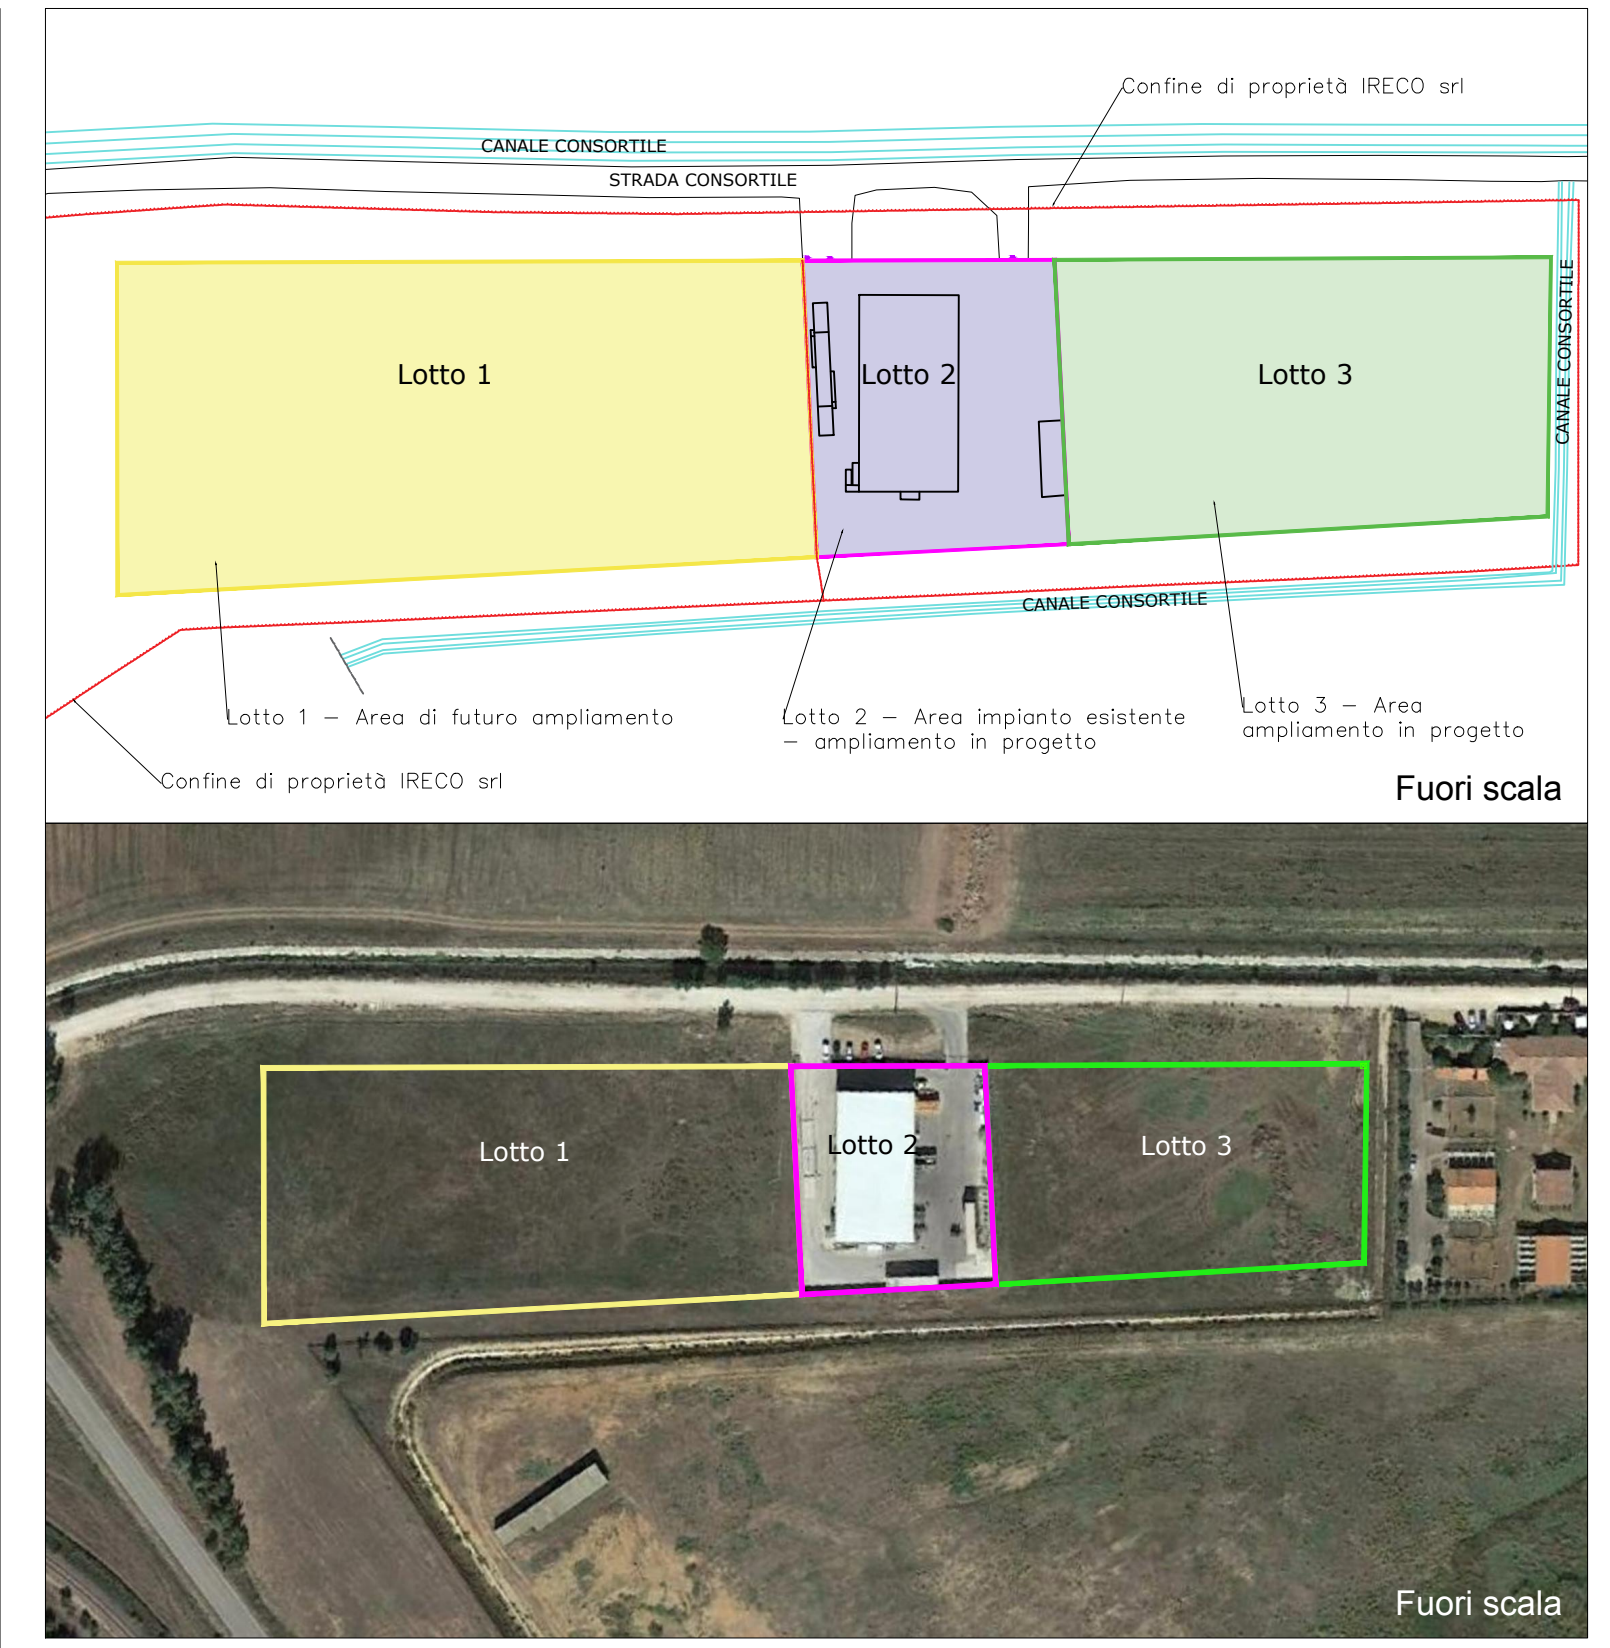

AMPLIAMENTO IMPIANTO DI DEPOSITO E
TRATTAMENTO DI RIFIUTI SPECIALI PERICOLOSI
E NON PERICOLOSI IN ZONA INDUSTRIALE
COMUNE DI VILLACIDRO

PROGETTO DEFINITIVO

Planimetria stato attuale

Il Proponente:



Sede Legale: Z.I. Villacidro - Loc. Cannemenda - 09039 Villacidro (VS)

Il Progettista:



A.R.T. Studio Ambiente Risorse Territorio s.r.l.
Via Ragazzi del '99 n°5 - 10090 BUTTIGLIERA ALTA (TO)

Il Direttore Tecnico
(Dr. Maurizio Fiore)

Il Progettista
(Dr. Fabio Grasso)

Marzo 2022

Tavola n° 02

Scala: ---