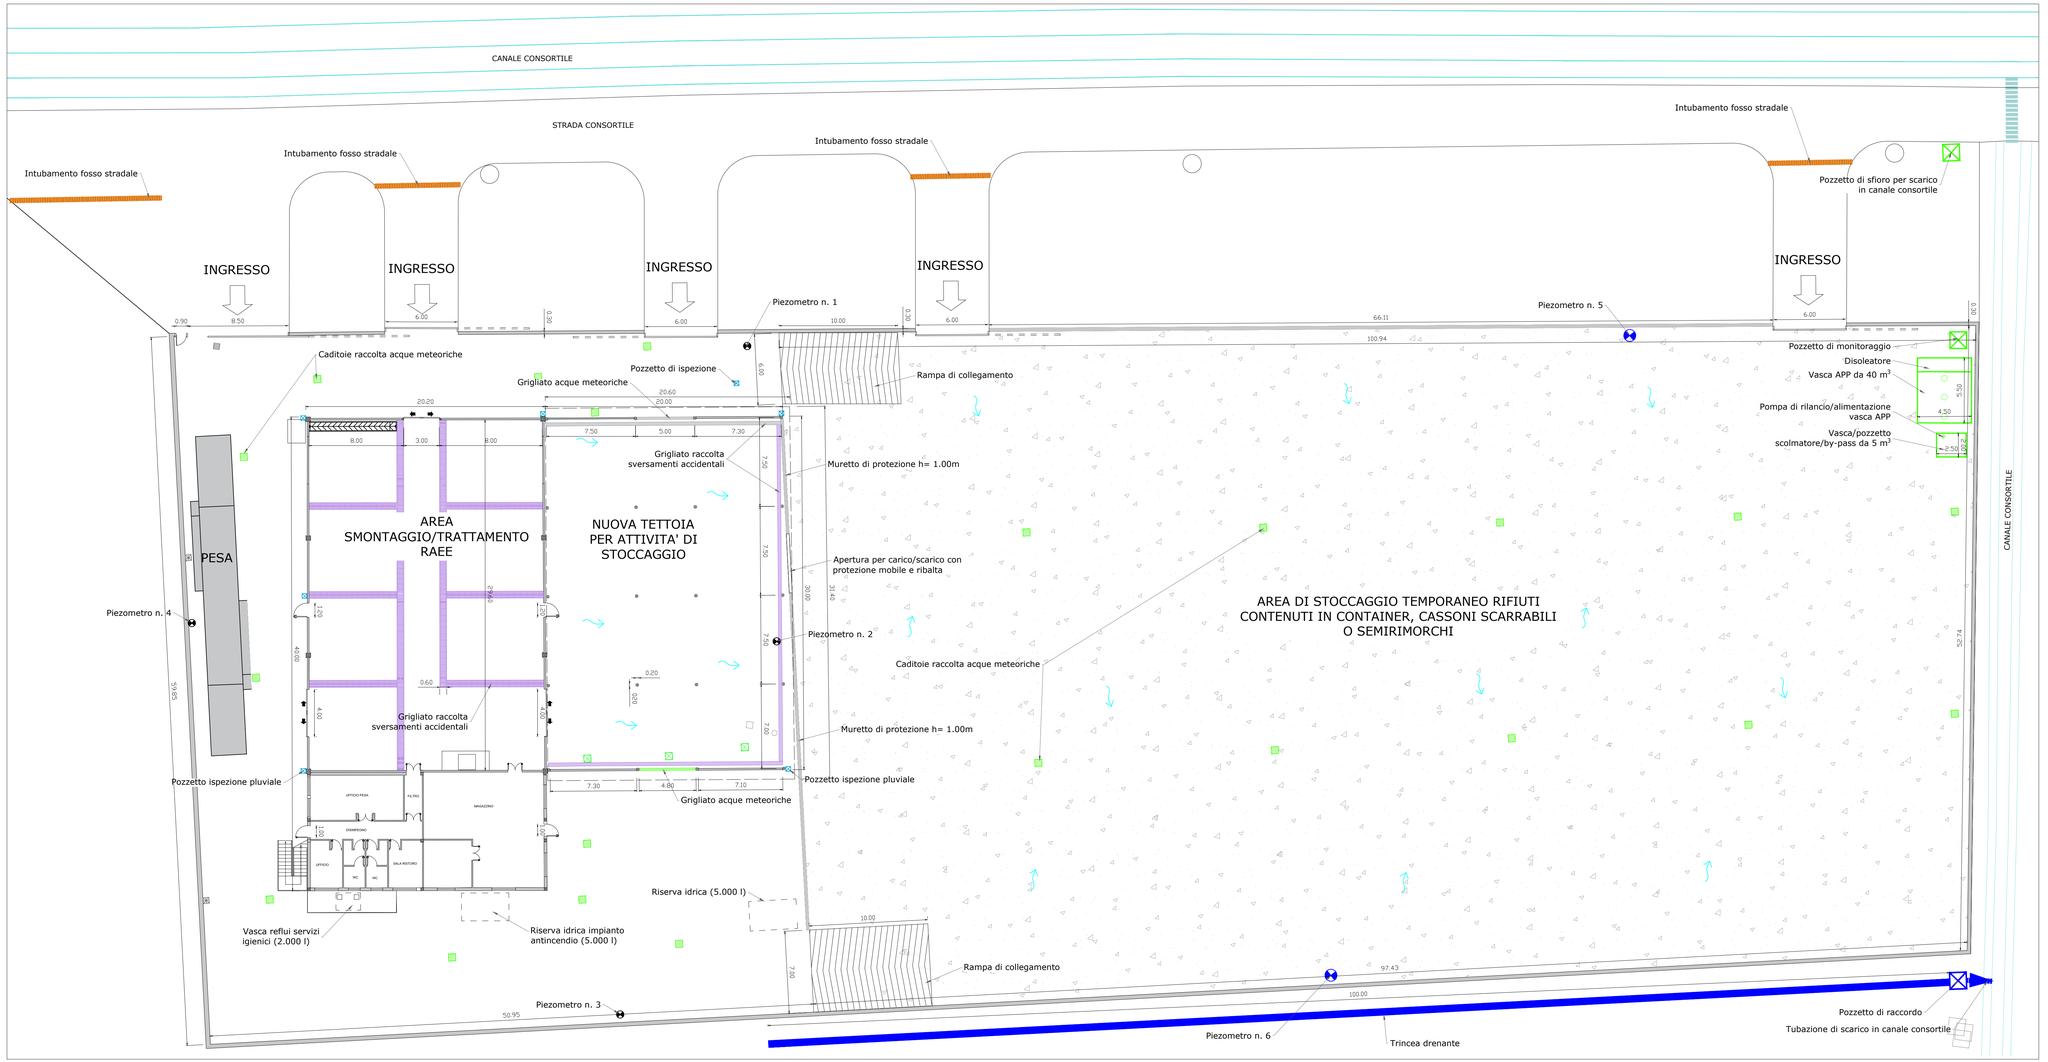

LEGENDA

- Grigliato per la raccolta sversamenti accidentali
- Pozzetti di ispezione pluviali
- Caditoie grigliate per raccolata acque meteoriche
- Grigliato raccolta acque meteoriche
- Pozzetto di monitoraggio
- Pozzetto di sfioro per scarico nel canale consortile
- Trincea drenante
- Piezometri esistenti
- Piezometri nuovi
- Nuova pavimentazione in conglomerato bitumoso

ireco S.r.l.

AMPLIAMENTO IMPIANTO DI DEPOSITO E TRATTAMENTO DI RIFIUTI SPECIALI PERICOLOSI E NON PERICOLOSI IN ZONA INDUSTRIALE COMUNE DI VILLACIDRO

PROGETTO DEFINITIVO

Planimetria di progetto

Il Proponente:

ireco S.r.l.
Sede Legale: Z.I. Villacidro - Loc. Cannemenda - 09039 Villacidro (VS)

Il Progettista:

studio
A.R.T. Studio Ambiente Risorse Territorio s.r.l.
Via Ragazzi del '99 n°5 - 10090 BUTTIGLIERA ALTA (TO)

Il Direttore Tecnico (Dr. Maurizio Fiore)	Il Progettista (Dr. Fabio Grasso)

Marzo 2022	Tavola n° 04	Scala: 1:200