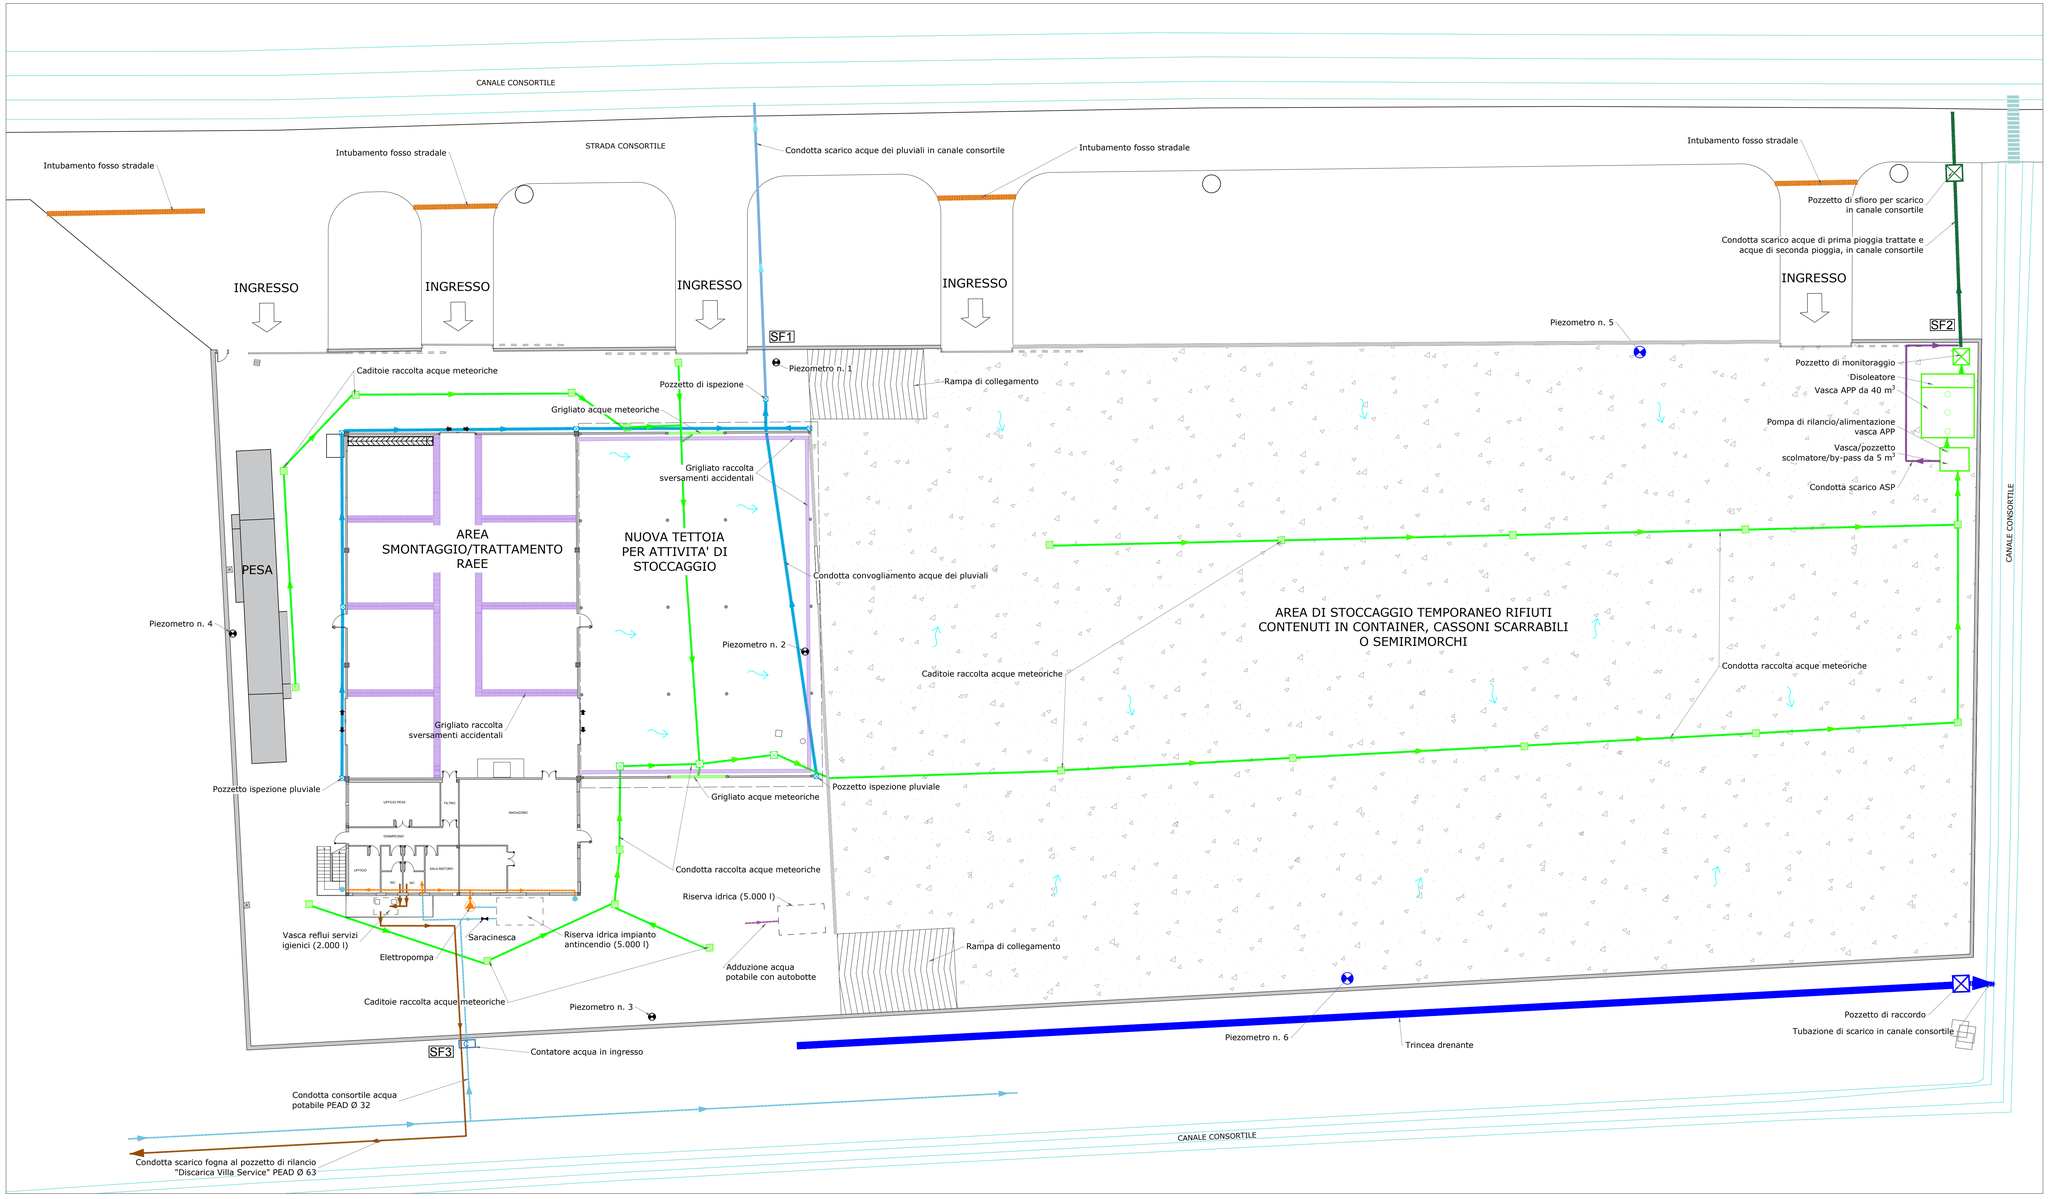

LEGENDA

- Grigliato per la raccolta sversamenti accidentali
- Pozzetti di ispezione pluviali
- Condotta raccolta acque dei pluviali
- Condotta scarico acque dei pluviali in canale consortile
- Caditoie grigliate per raccolata acque meteoriche
- Grigliato raccolta acque meteoriche
- Condotta interrata in PVC per convogliamento acque meteoriche ad impianto trattamento APP
- Pozzetto di monitoraggio
- Condotta interrata in PVC per convogliamento e scarico ASP in canale consortile
- Pozzetto di sfioro per scarico nel canale consortile
- Scarico acque prima pioggia trattate e acque di seconda pioggia
- Intubamento fosso stradale
- Trincea drenante
- Piezometri esistenti
- Piezometri nuovi
- Adduzione acqua potabile con autobotte
- Condotta consortile acqua potabile PEAD Ø 32
- Condotta interna distribuzione acqua potabile
- Punto idrico
- Condotta scarico fogna al pozzetto di rilancio "Discarica Villa Service"
- SFn° - Scarico idrico finale

ireco S.r.l.

AMPLIAMENTO IMPIANTO DI DEPOSITO E TRATTAMENTO DI RIFIUTI SPECIALI PERICOLOSI E NON PERICOLOSI IN ZONA INDUSTRIALE COMUNE DI VILLACIDRO

PROGETTO DEFINITIVO

Planimetria gestione acque

Il Proponente:

ireco S.r.l.
Sede Legale: Z.I. Villacidro - Loc. Cannemenda - 09039 Villacidro (VS)

Il Progettista:

A.R.T. studio
A.R.T. Studio Ambiente Risorse Territorio s.r.l.
Via Ragazzi del '99 n°5 - 10090 BUTTIGLIERA ALTA (TO)

Il Direttore Tecnico (Dr. Maurizio Fiore)	Il Progettista (Dr. Fabio Grasso)

Marzo 2022	Tavola n° 05	Scala: 1:200