

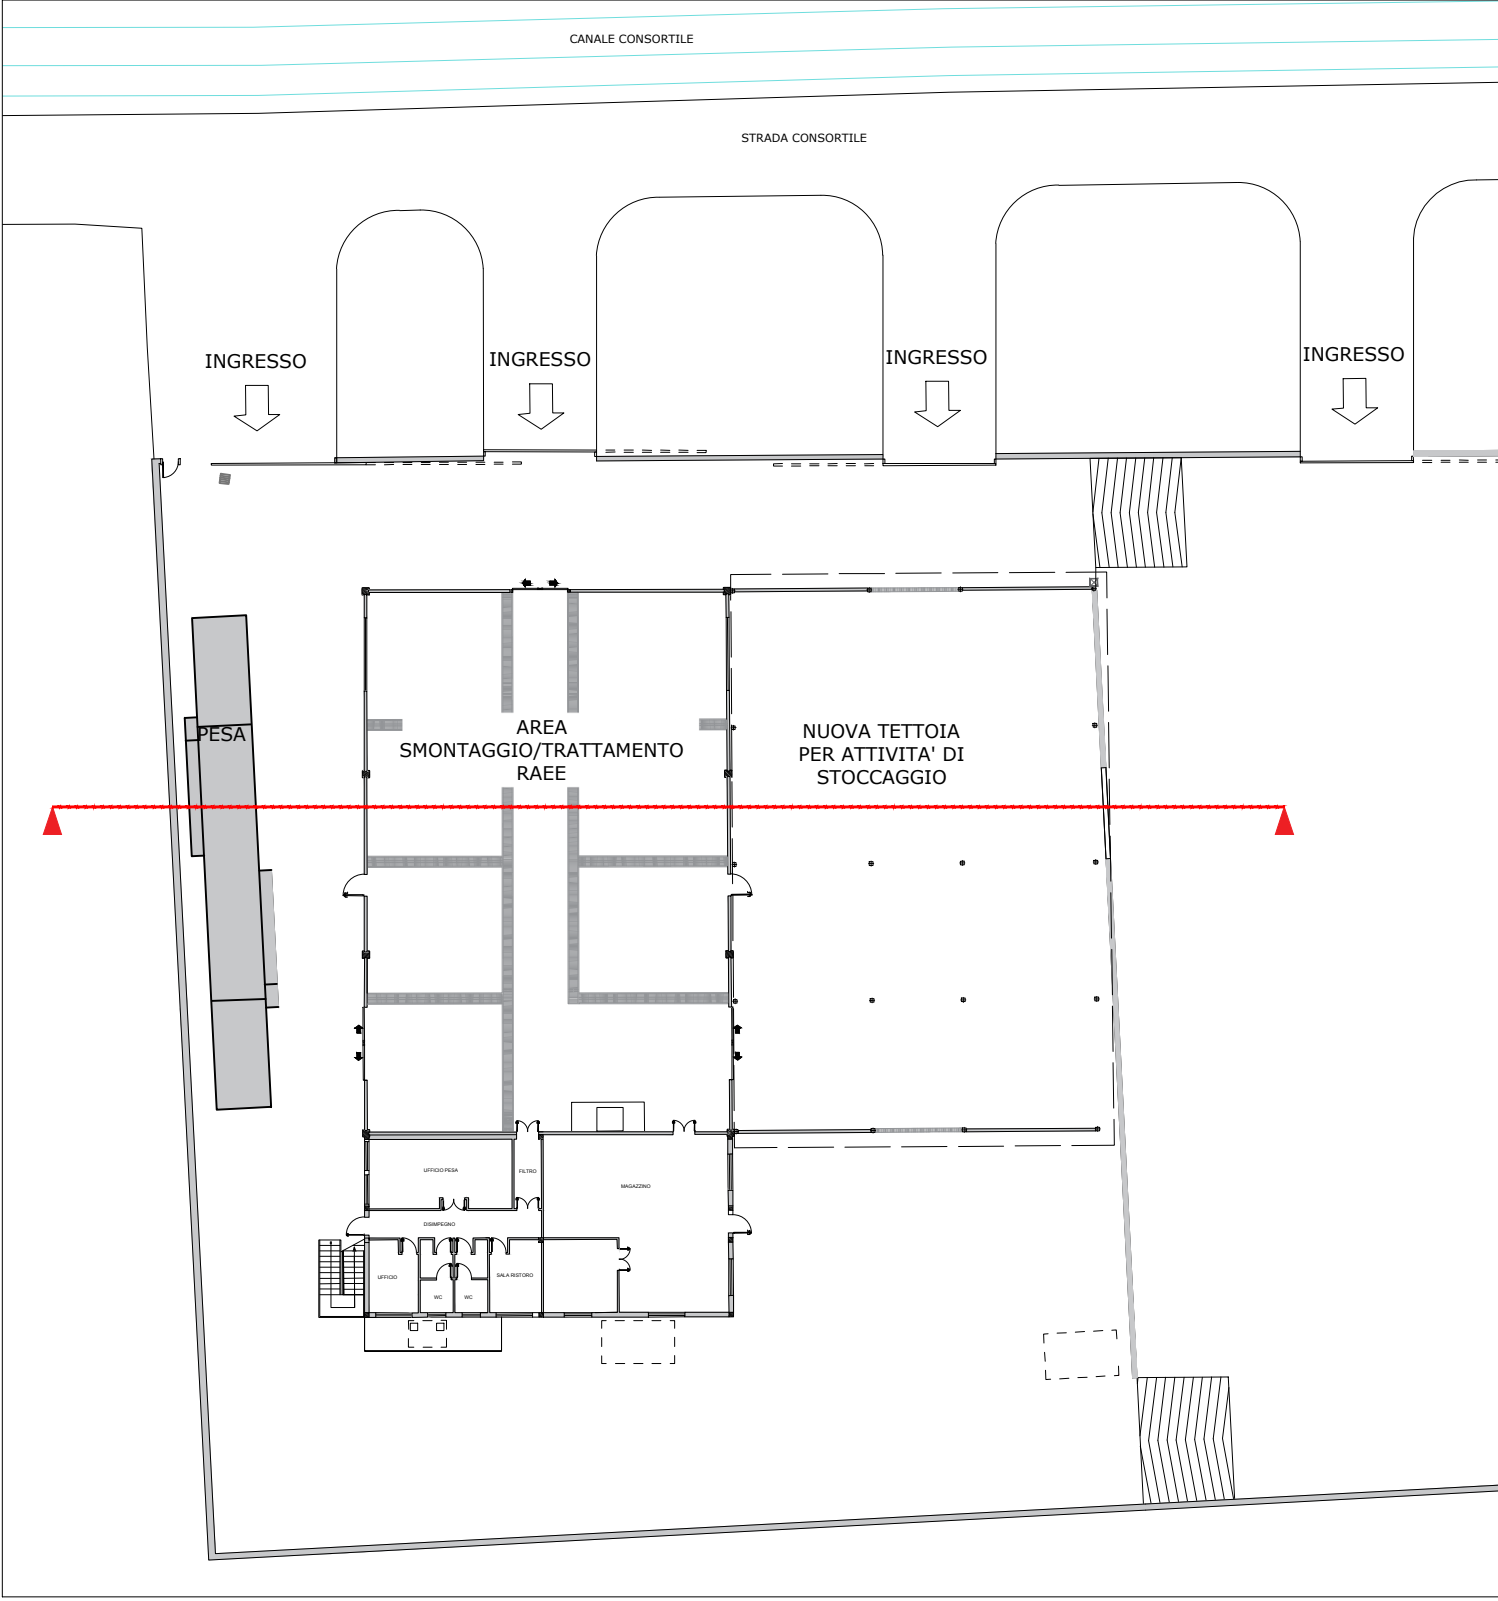


Sezione stato attuale

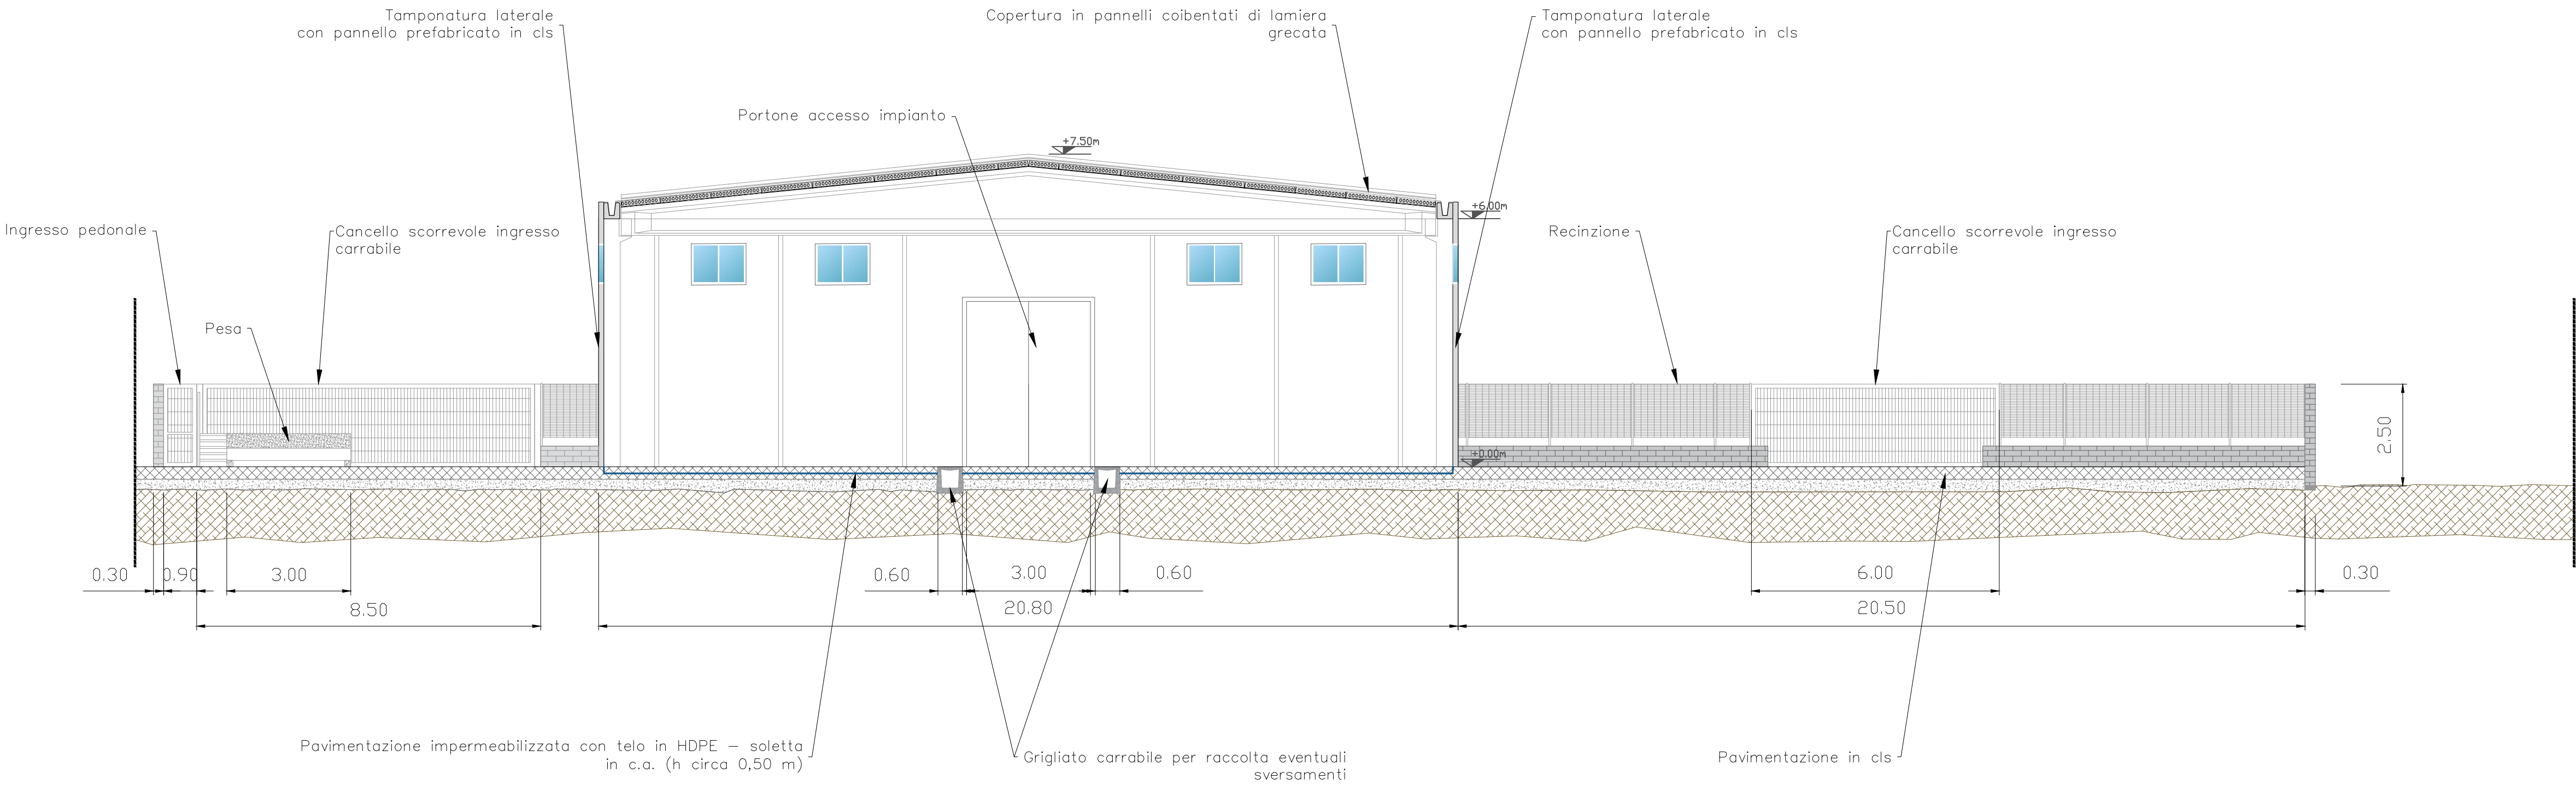

Sezione progetto

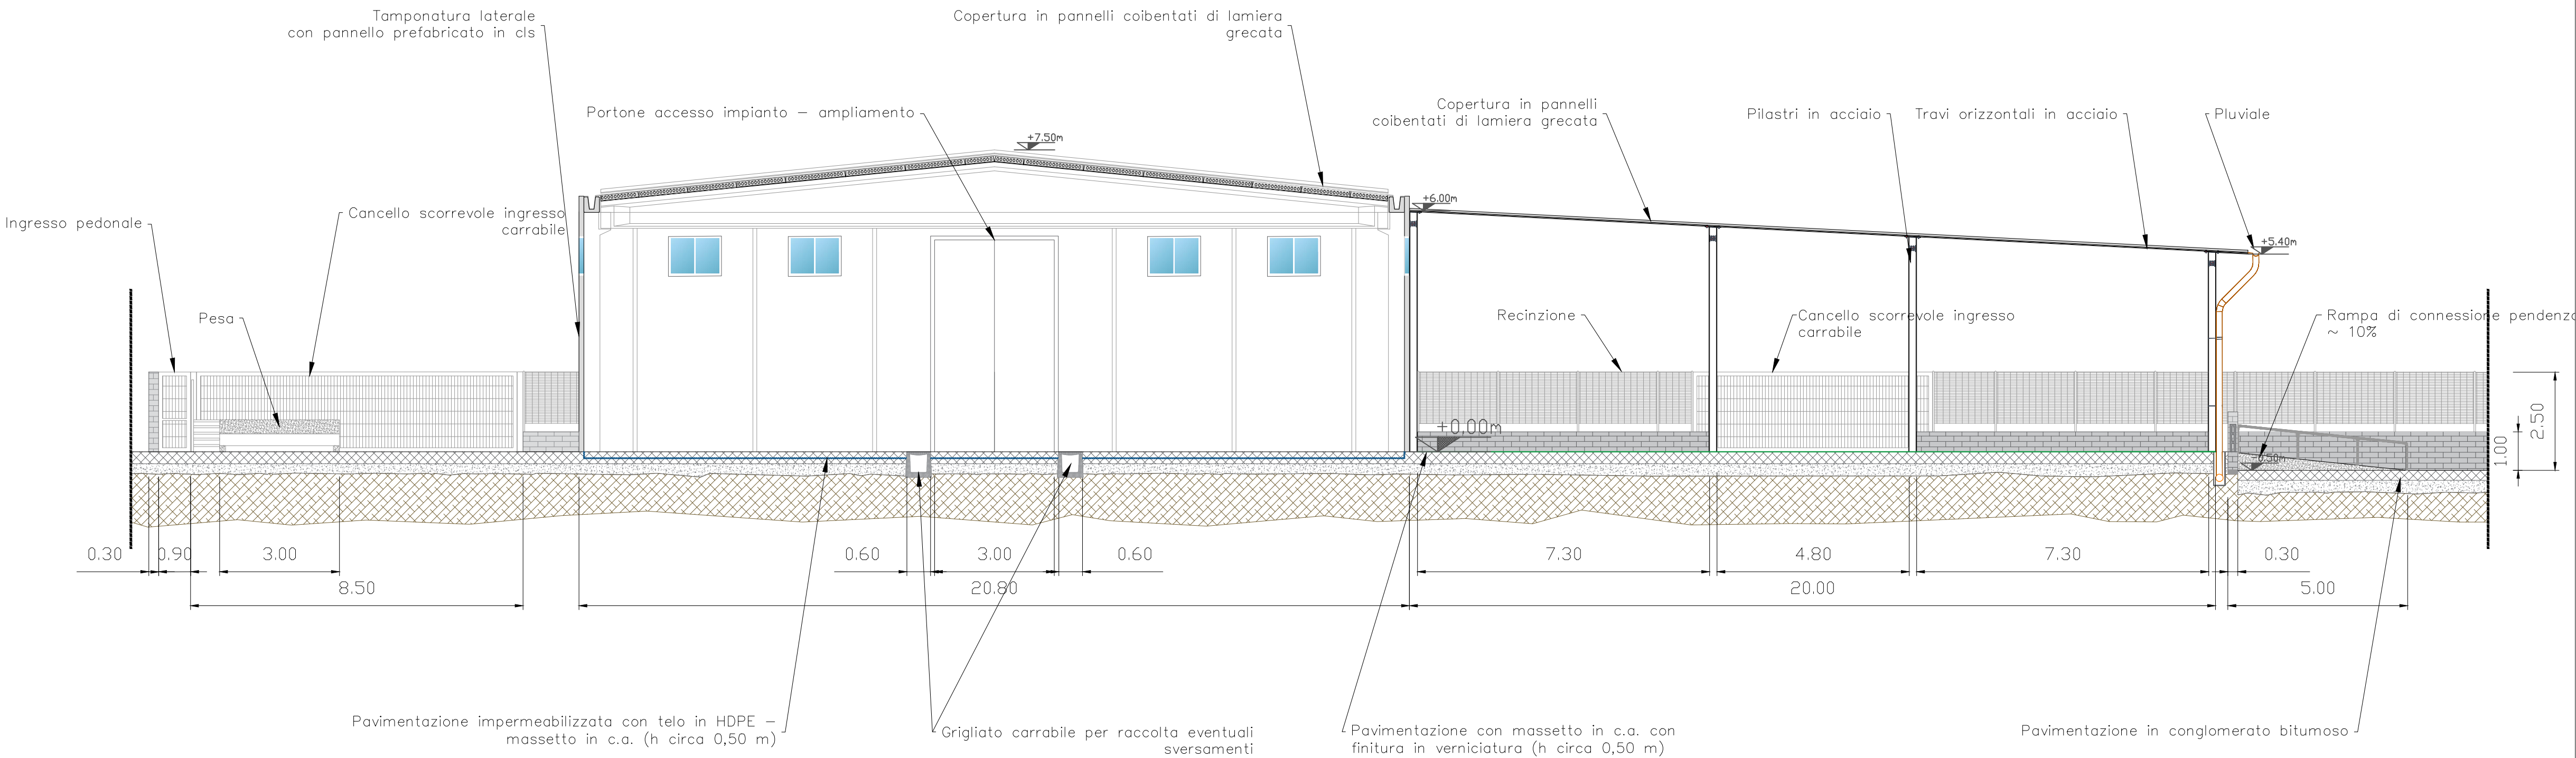

AMPLIAMENTO IMPIANTO DI DEPOSITO E TRATTAMENTO DI RIFIUTI SPECIALI PERICOLOSI E NON PERICOLOSI IN ZONA INDUSTRIALE COMUNE DI VILLACIDRO

PROGETTO DEFINITIVO

Sezioni stato attuale e di progetto

Il Proponente:



Sede Legale: Z.I. Villacidro - Loc. Cannemenda - 09039 Villacidro (VS)

Il Progettista:



A.R.T. Studio Ambiente Risorse Territorio s.r.l.
Via Ragazzi del '99 n°5 - 10090 BUTTIGLIERA ALTA (TO)

Il Direttore Tecnico (Dr. Maurizio Fiore)	Il Progettista (Dr. Fabio Grasso)

Marzo 2022	Tavola n° 06	Scala: 1:100
------------	--------------	--------------