




Prospetto stato attuale

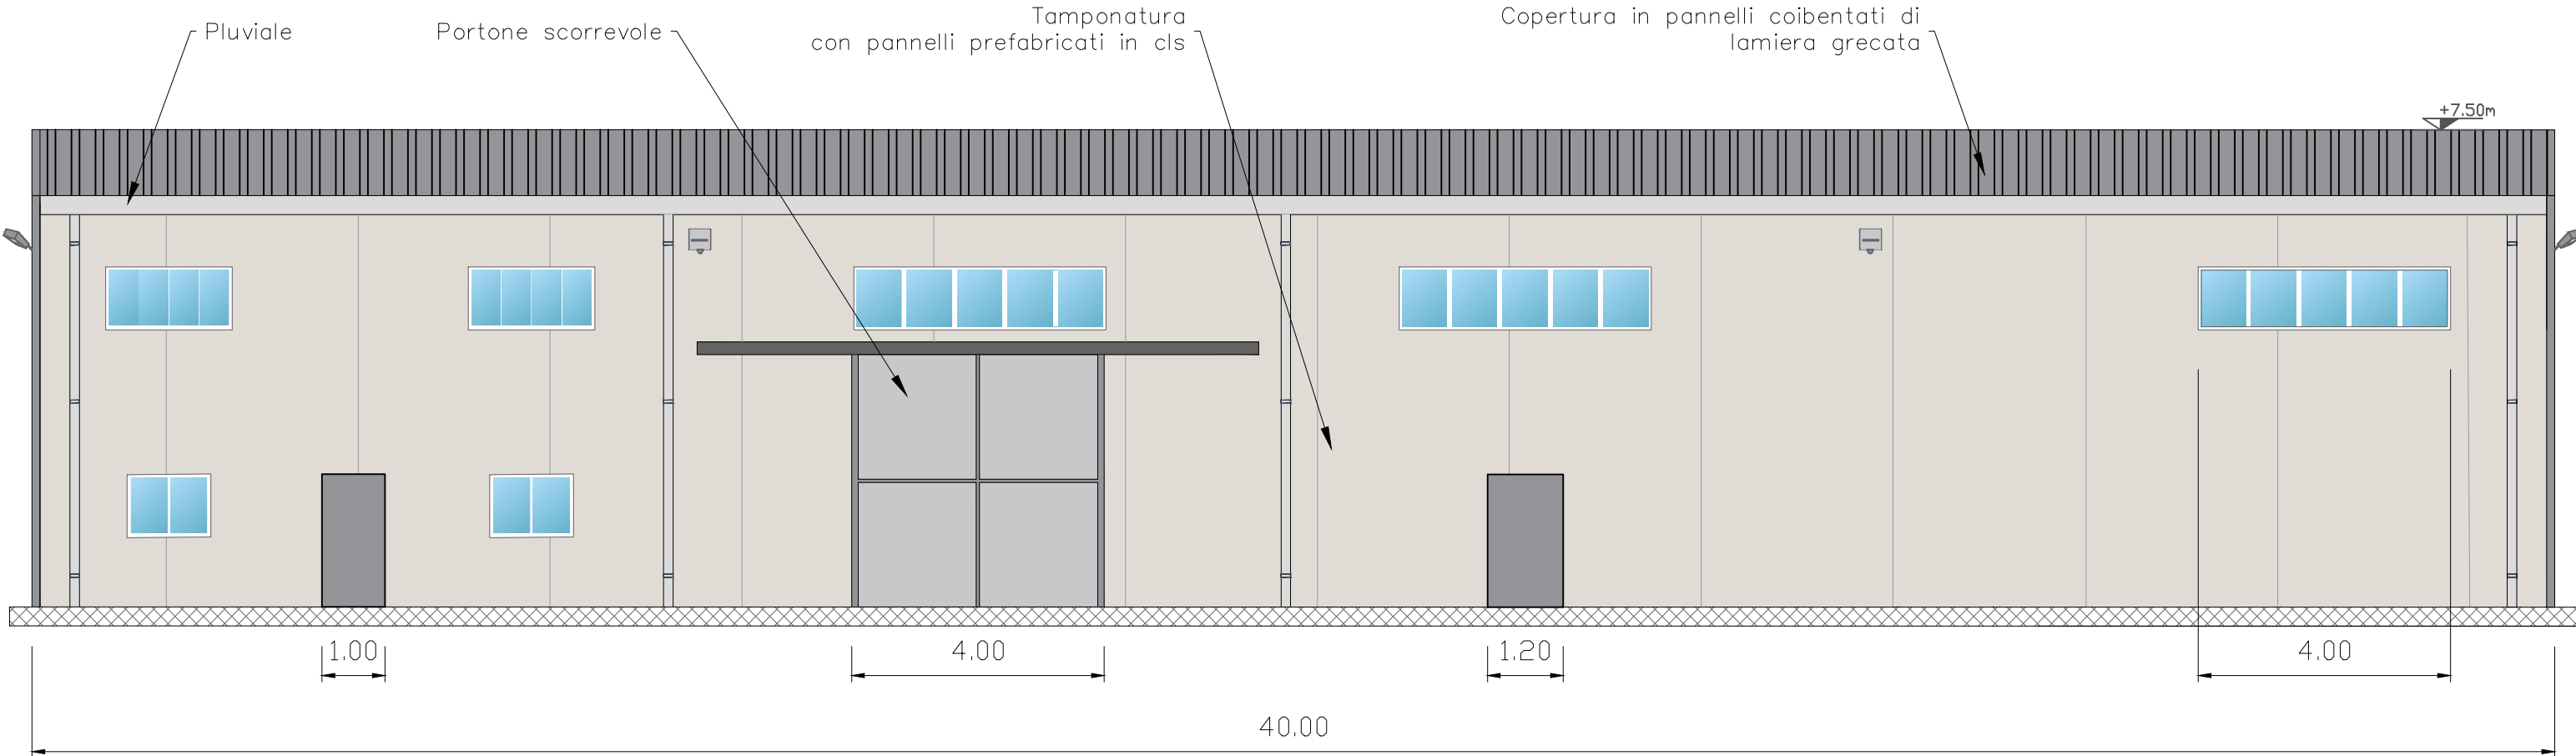


Prospetto stato di progetto

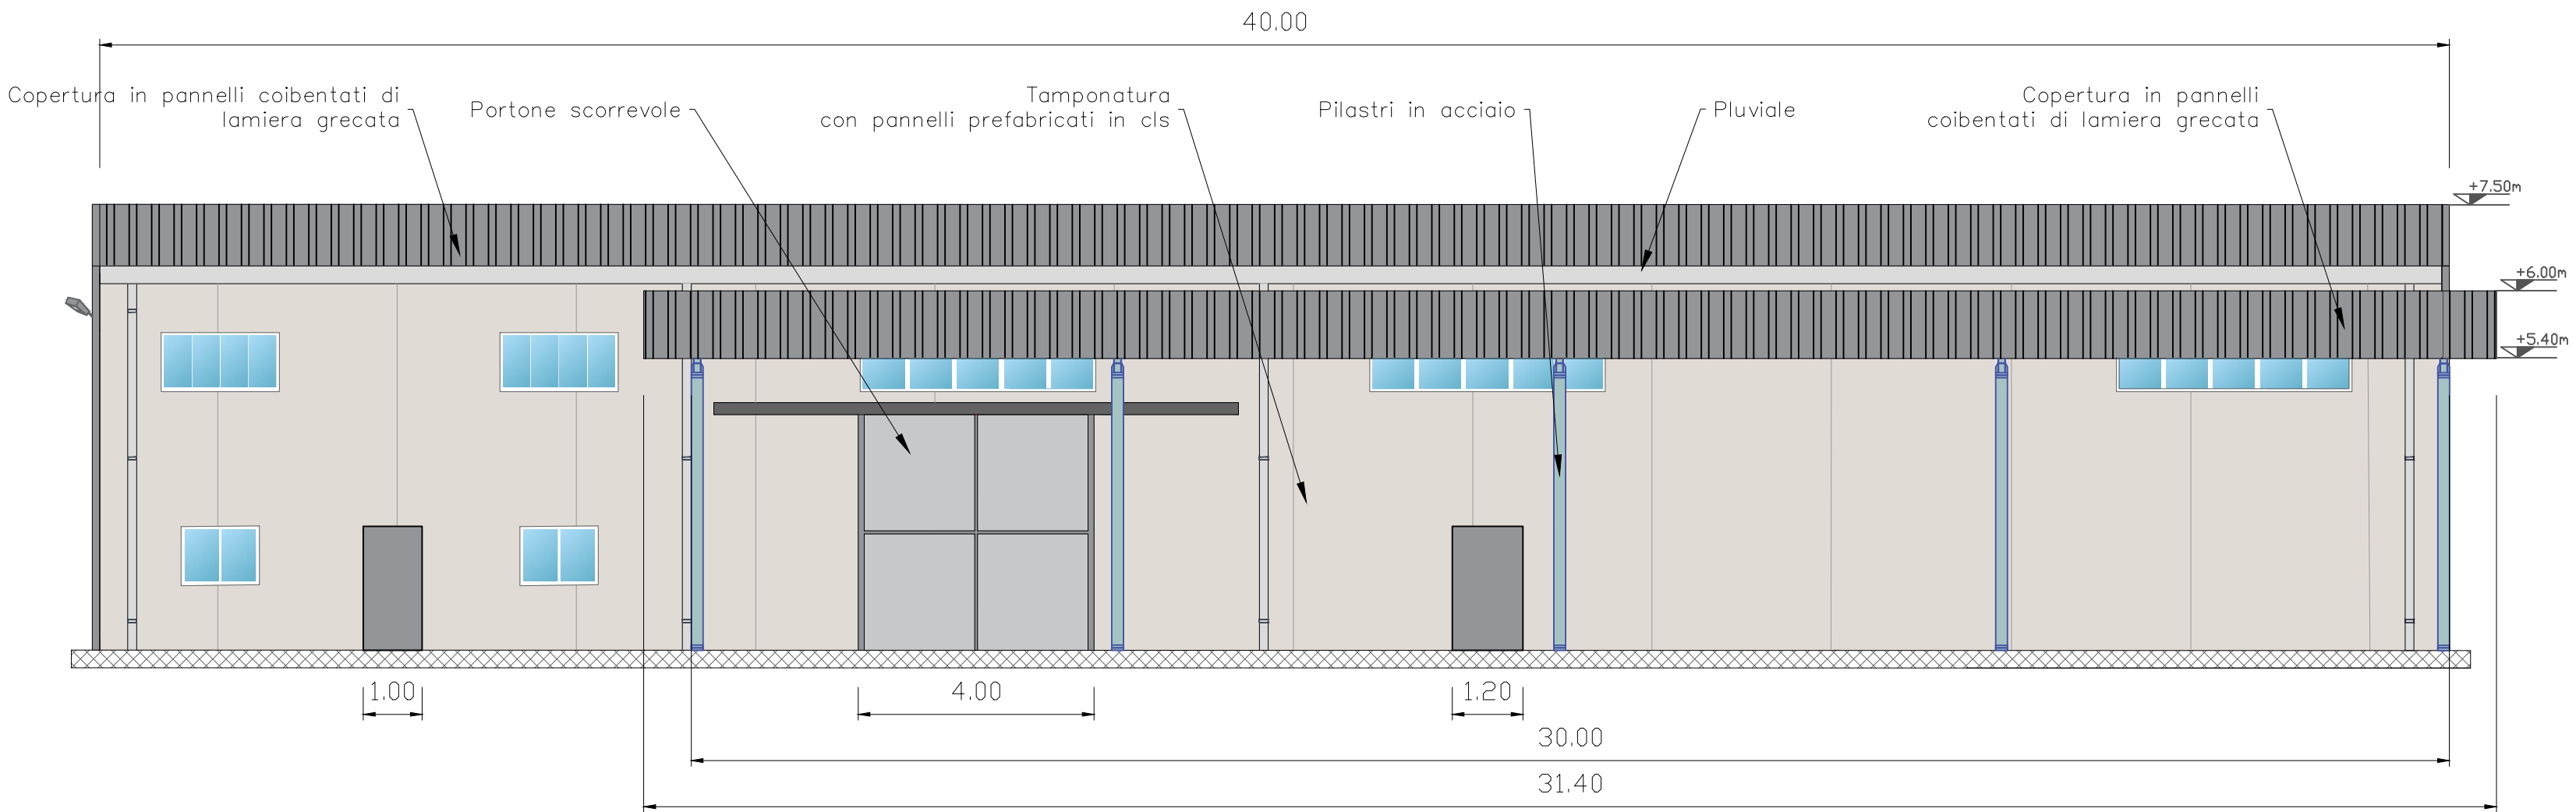

Prospetto stato attuale

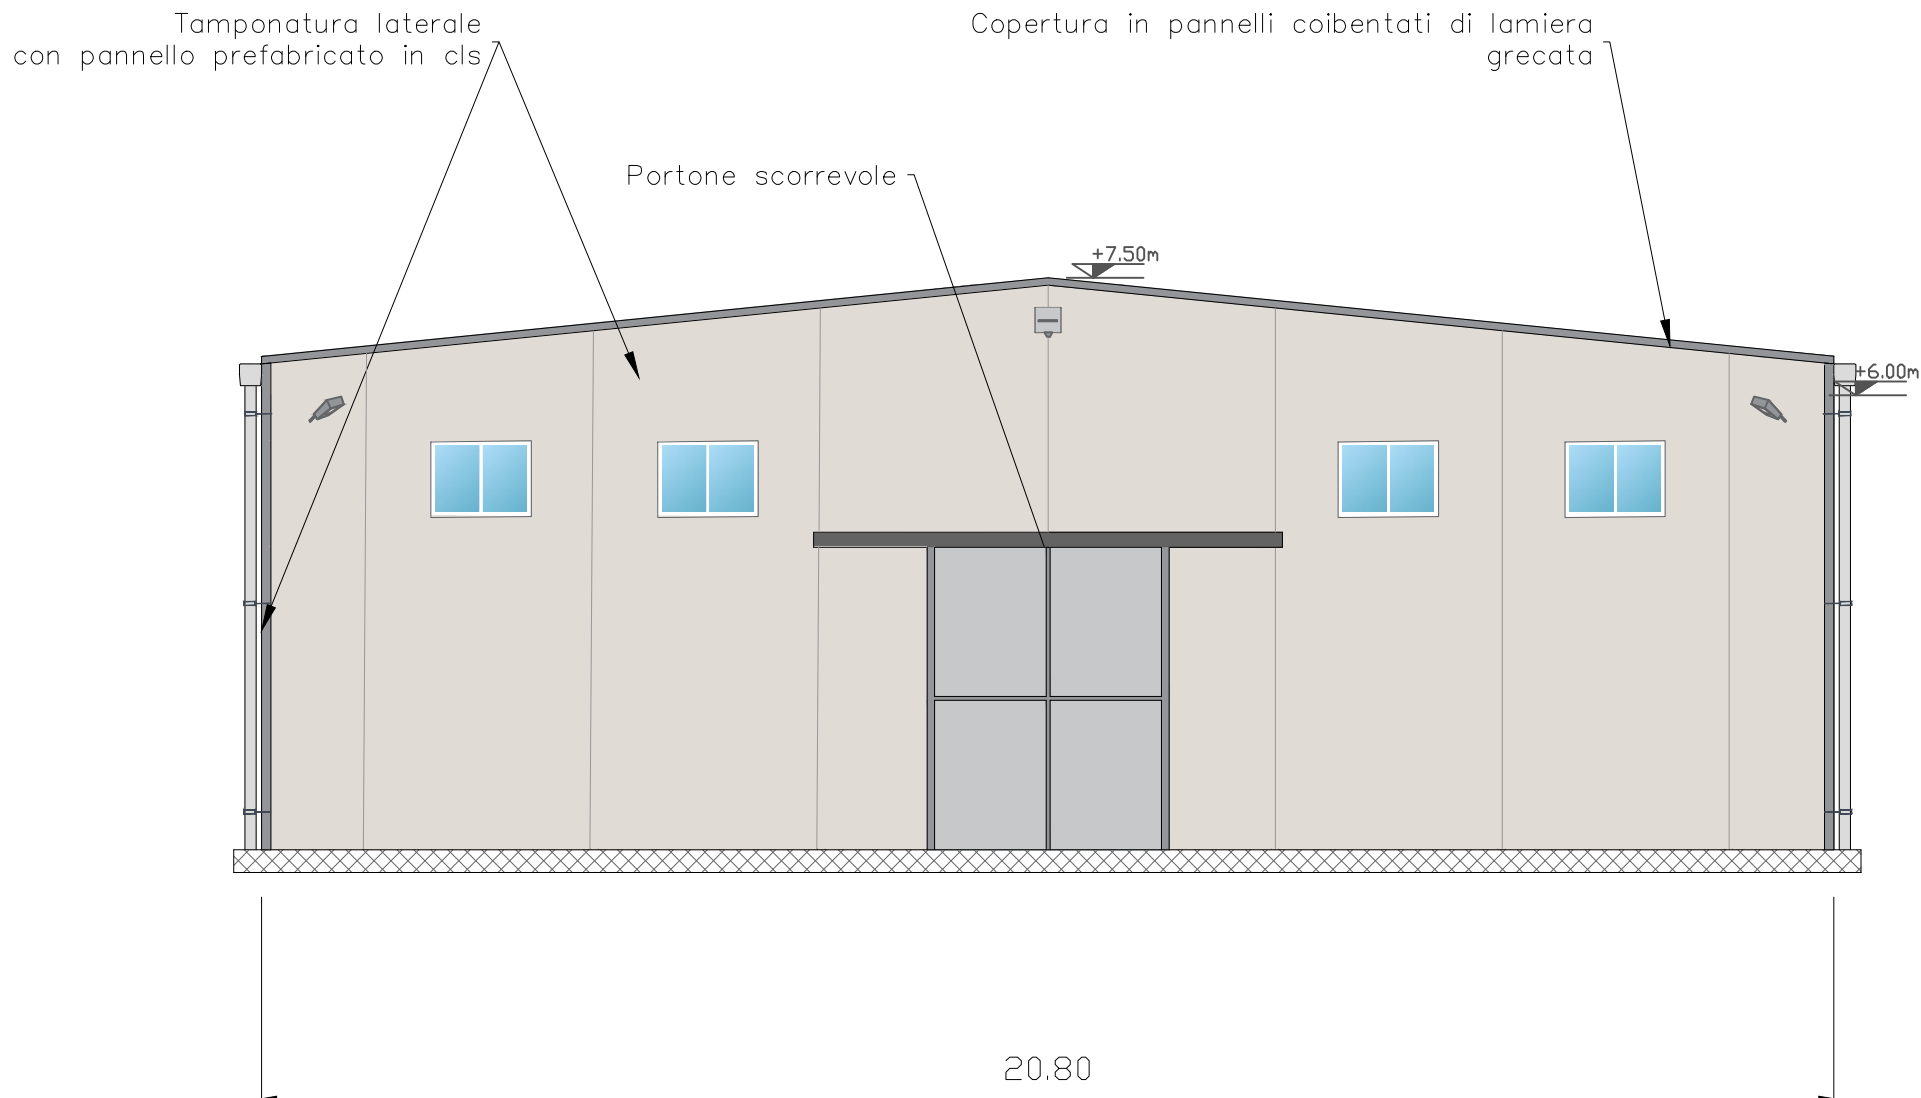

Prospetto stato di progetto

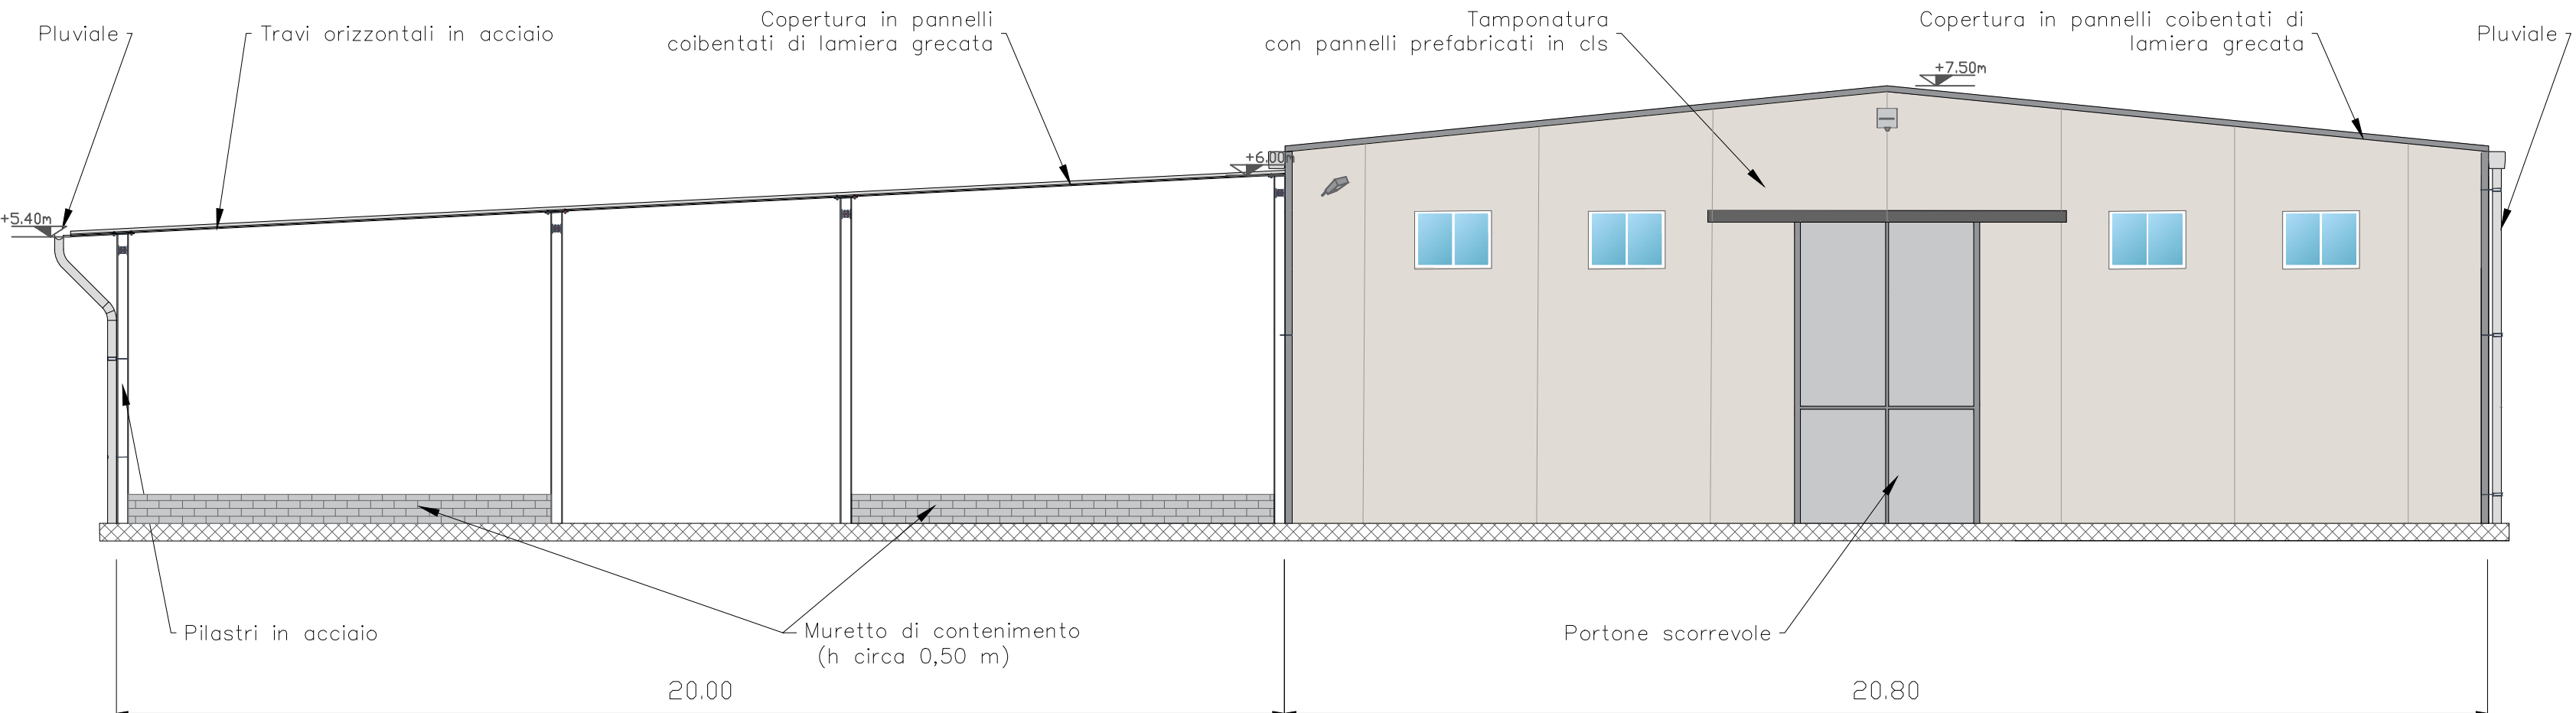

AMPLIAMENTO IMPIANTO DI DEPOSITO E  
TRATTAMENTO DI RIFIUTI SPECIALI PERICOLOSI  
E NON PERICOLOSI IN ZONA INDUSTRIALE  
COMUNE DI VILLACIDRO

PROGETTO DEFINITIVO

Prospetti stato attuale e di progetto

Il Proponente:



Sede Legale: Z.I. Villacidro - Loc. Cannemenda - 09039 Villacidro (VS)

Il Progettista:



A.R.T. Studio Ambiente Risorse Territorio s.r.l.  
Via Ragazzi del '99 n°5 - 10090 BUTTIGLIERA ALTA (TO)

Il Direttore Tecnico  
(Dr. Maurizio Fiore)

Il Progettista  
(Dr. Fabio Grasso)

Marzo 2022

Tavola n° 07

Scala: 1:100