


Concessione Dem. Forte Village 450m

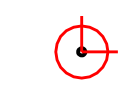


CAPOSALDO Coordinate Gauss Boaga Roma 40 (WGS)
E 1494270.83
N 4309313.79

Simulazione moto ondoso da Scirocco



Superficie Spiaggia antistante il Forte Village resort (Progetto: 12.000mq)

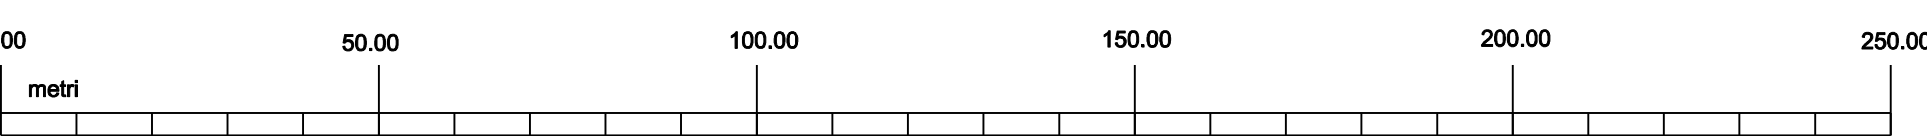

Barriere e pennello (scegliere di protezione in progetto)



Dott. Ing. Franco Vigna
Viale Regina Elena, 23 - 09124 Cagliari
tel. +39 338 9958701 - e.mail: frankvigna@iscali.it - PEC: franco.vigna@ingpec.eu

OGGETTO

Comune di Pula (CA) Santa Margherita
FORTE VILLAGE RESORT
OPERE DI PROTEZIONE E STABILIZZAZIONE MORFOLOGICA
DELLA SPIAGGIA
PROGETTO DI FATTIBILITA' (definitivo)

PLANIMETRIA GENERALE PROGETTO

PROGETTISTI E CONSULENTI
Dott. Ing. Franco Vigna (Capogruppo responsabile della progettazione)
Dott. Ing. Andrea Ritossa
Dott. Geol. Giovanni Tilocca
DHI s.r.l. Ing. Andrea Crosta

DATA

Novembre 2022

IL COMMITTENTE

Progetto Esmeralda s.r.l.

IL PROGETTISTA

Dott. Ing. Franco Vigna

FILE

DISEGNO N°

03

FORMATO / SCALA

A1 - 1 : 1000