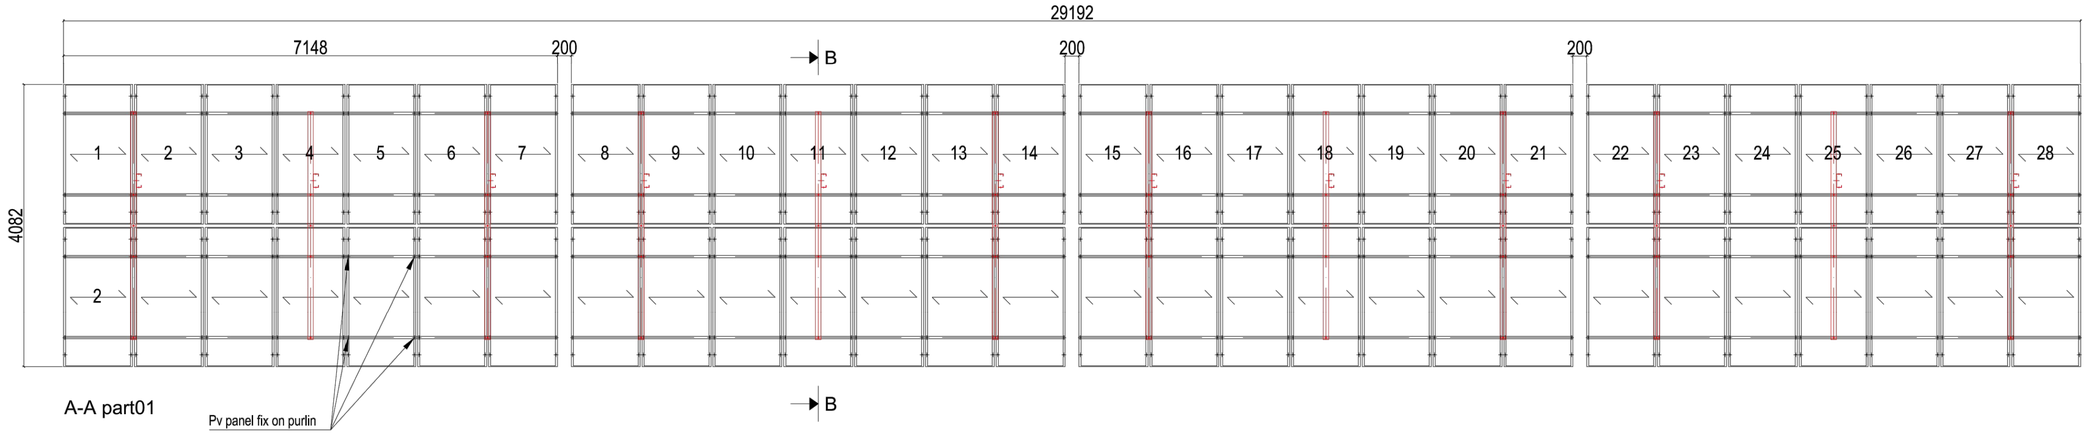

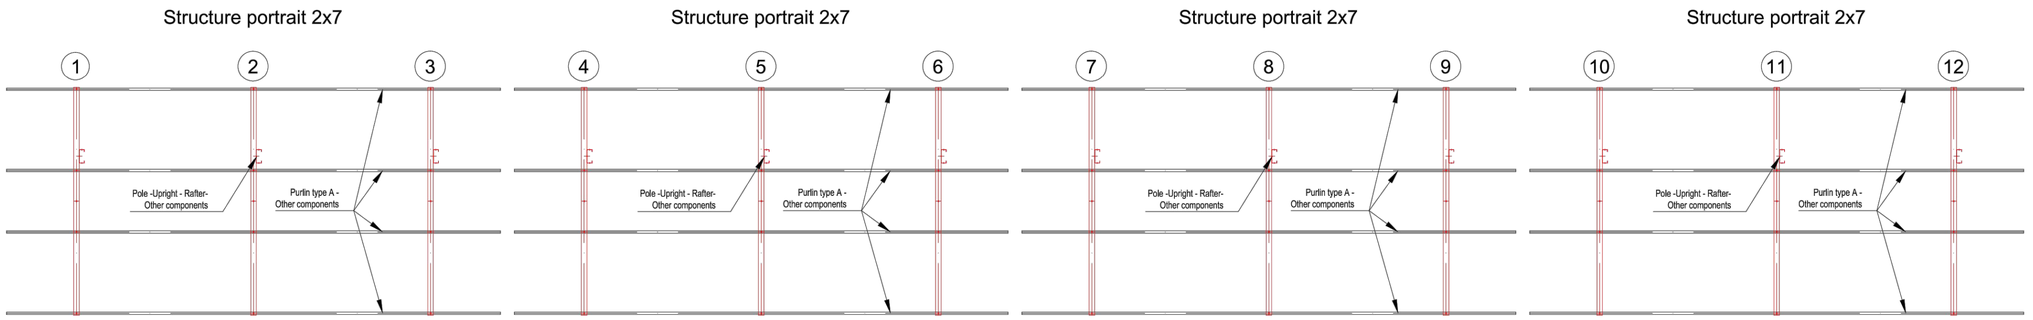

STRUTTURA FISSA - DETTAGLI COSTRUTTIVI scala 1: 50

COMUNE DI SASSARI

OGGETTO

REALIZZAZIONE IMPIANTO FOTOVOLTAICO A TERRA DA 7,59 MW – SU STRUTTURE FISSE SU PALI “TRUNCU REALE PV01” – COMUNE DI SASSARI (SS)

PROGETTO DEFINITIVO

ELABORATO

DETTAGLI COSTRUTTIVI - STRUTTURA FOTOVOLTAICA

NUMERO ELABORATO

AU 09

SCALA: VARIE

DATA: NOVEMBRE 2022

REV.	DATA	DESCRIZIONE	REDATTO	CONTROLLATO	APPROVATO
3		Terza emissione			
2		Seconda emissione			
1		Prima emissione			

CODICE COMMESSA	NOME FILE	FASE PROGETTUALE	CATEGORIA	REV.
		DEF	IMPIANTI	00

PROGETTISTA - TIMBRO E FIRMA

PROGETTISTA - TIMBRO E FIRMA

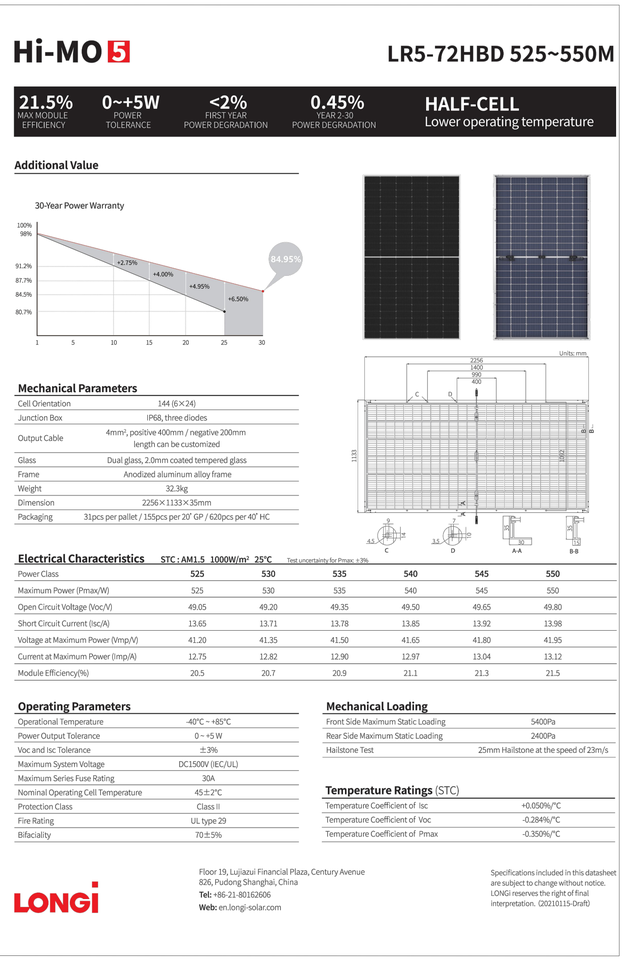

SCHEDE TECNICHE - PANNELLO FOTOVOLTAICO

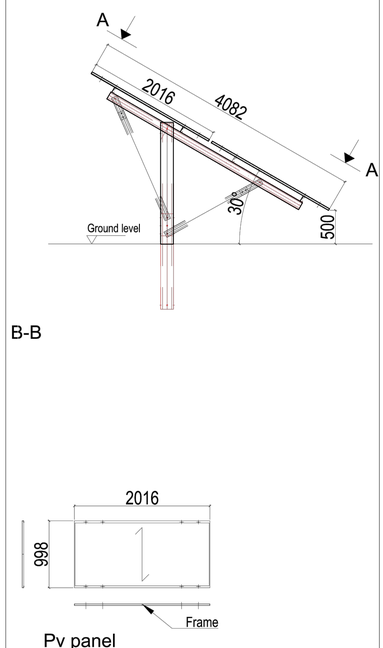

SEZIONE STRUTTURA FISSA