

# STUDIO TECNICO

Via Nazionale n° 32  
09010 - PERDAXIUS (SU)  
Tel 0781 952267  
E-Mail: uccheddu.st@tiscali.it

GEOM. UCCHEDDU RAFFAELE

COMUNE DI VILLANOVAFORRU

PROVINCIA  
SUD  
SARDEGNA

PROGETTO: VERIFICA DI ASSOGGETTABILITÀ ALLA VALUTAZIONE DI  
IMPATTO AMBIENTALE AI SENSI DELLA PARTE SECONDA DEL D.LGS n. 152  
DEL 03/04/2006

DATA: *Ottobre 2022*

TAVOLA:

1A

FILE: *Tav 2A Planimetria Ibba Villanovaforru 4-22.dwg*

PLANIMETRIE

IL COMMITTENTE:

*IBBA S.N.C. DI IBBA MASSIMO & C.*

TIMBRO:

IL TECNICO:


*Geom. Raffaele Uccheddu*

# Stralcio Planimetria Catastale

Catasto Terreni  
Comune di Villanovaforru  
Foglio 3  
particella 196, 214


Catasto Fabbricati  
Comune di Villanovaforru  
Foglio 3  
particella 214 sub 3, 6, 7, 8

Scala 1:2000

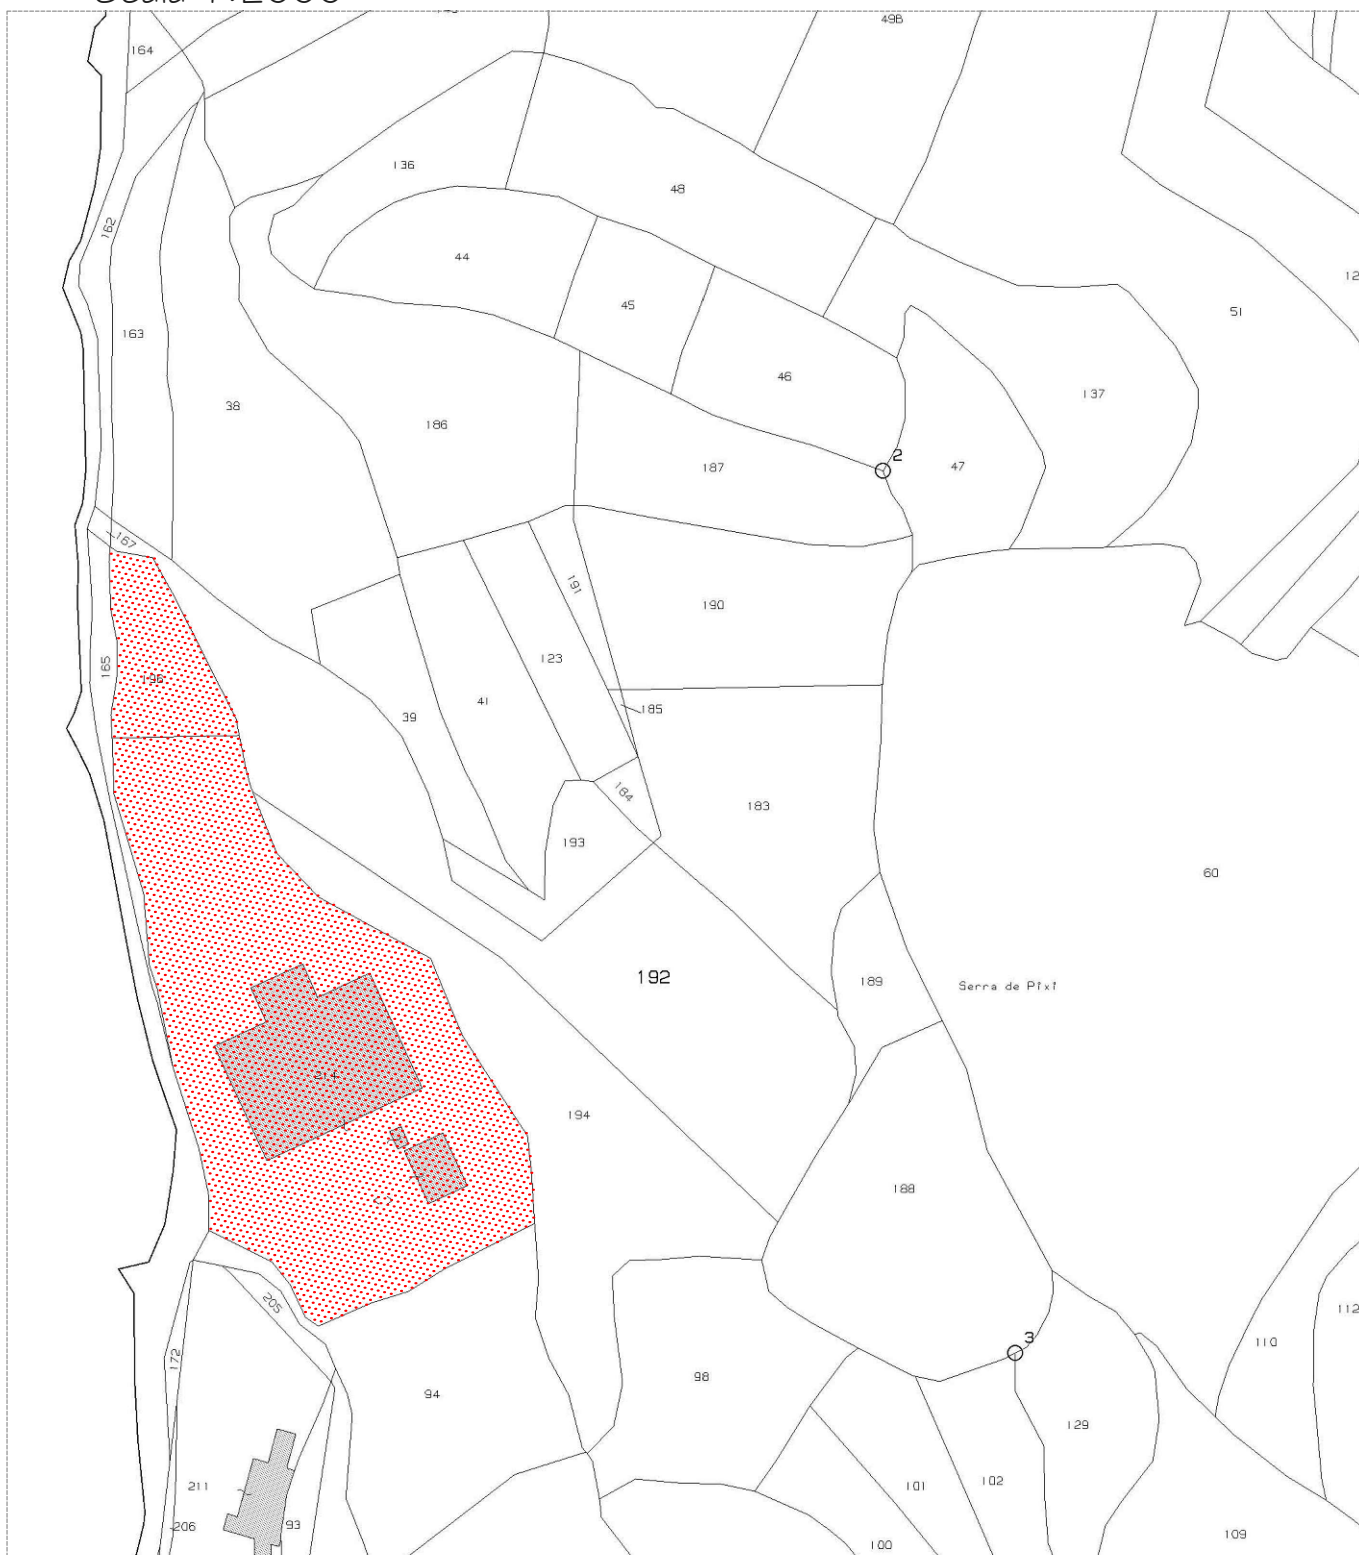

Stralcio P.U.C. Comune di Villanivaforru

Scala 1:4.000

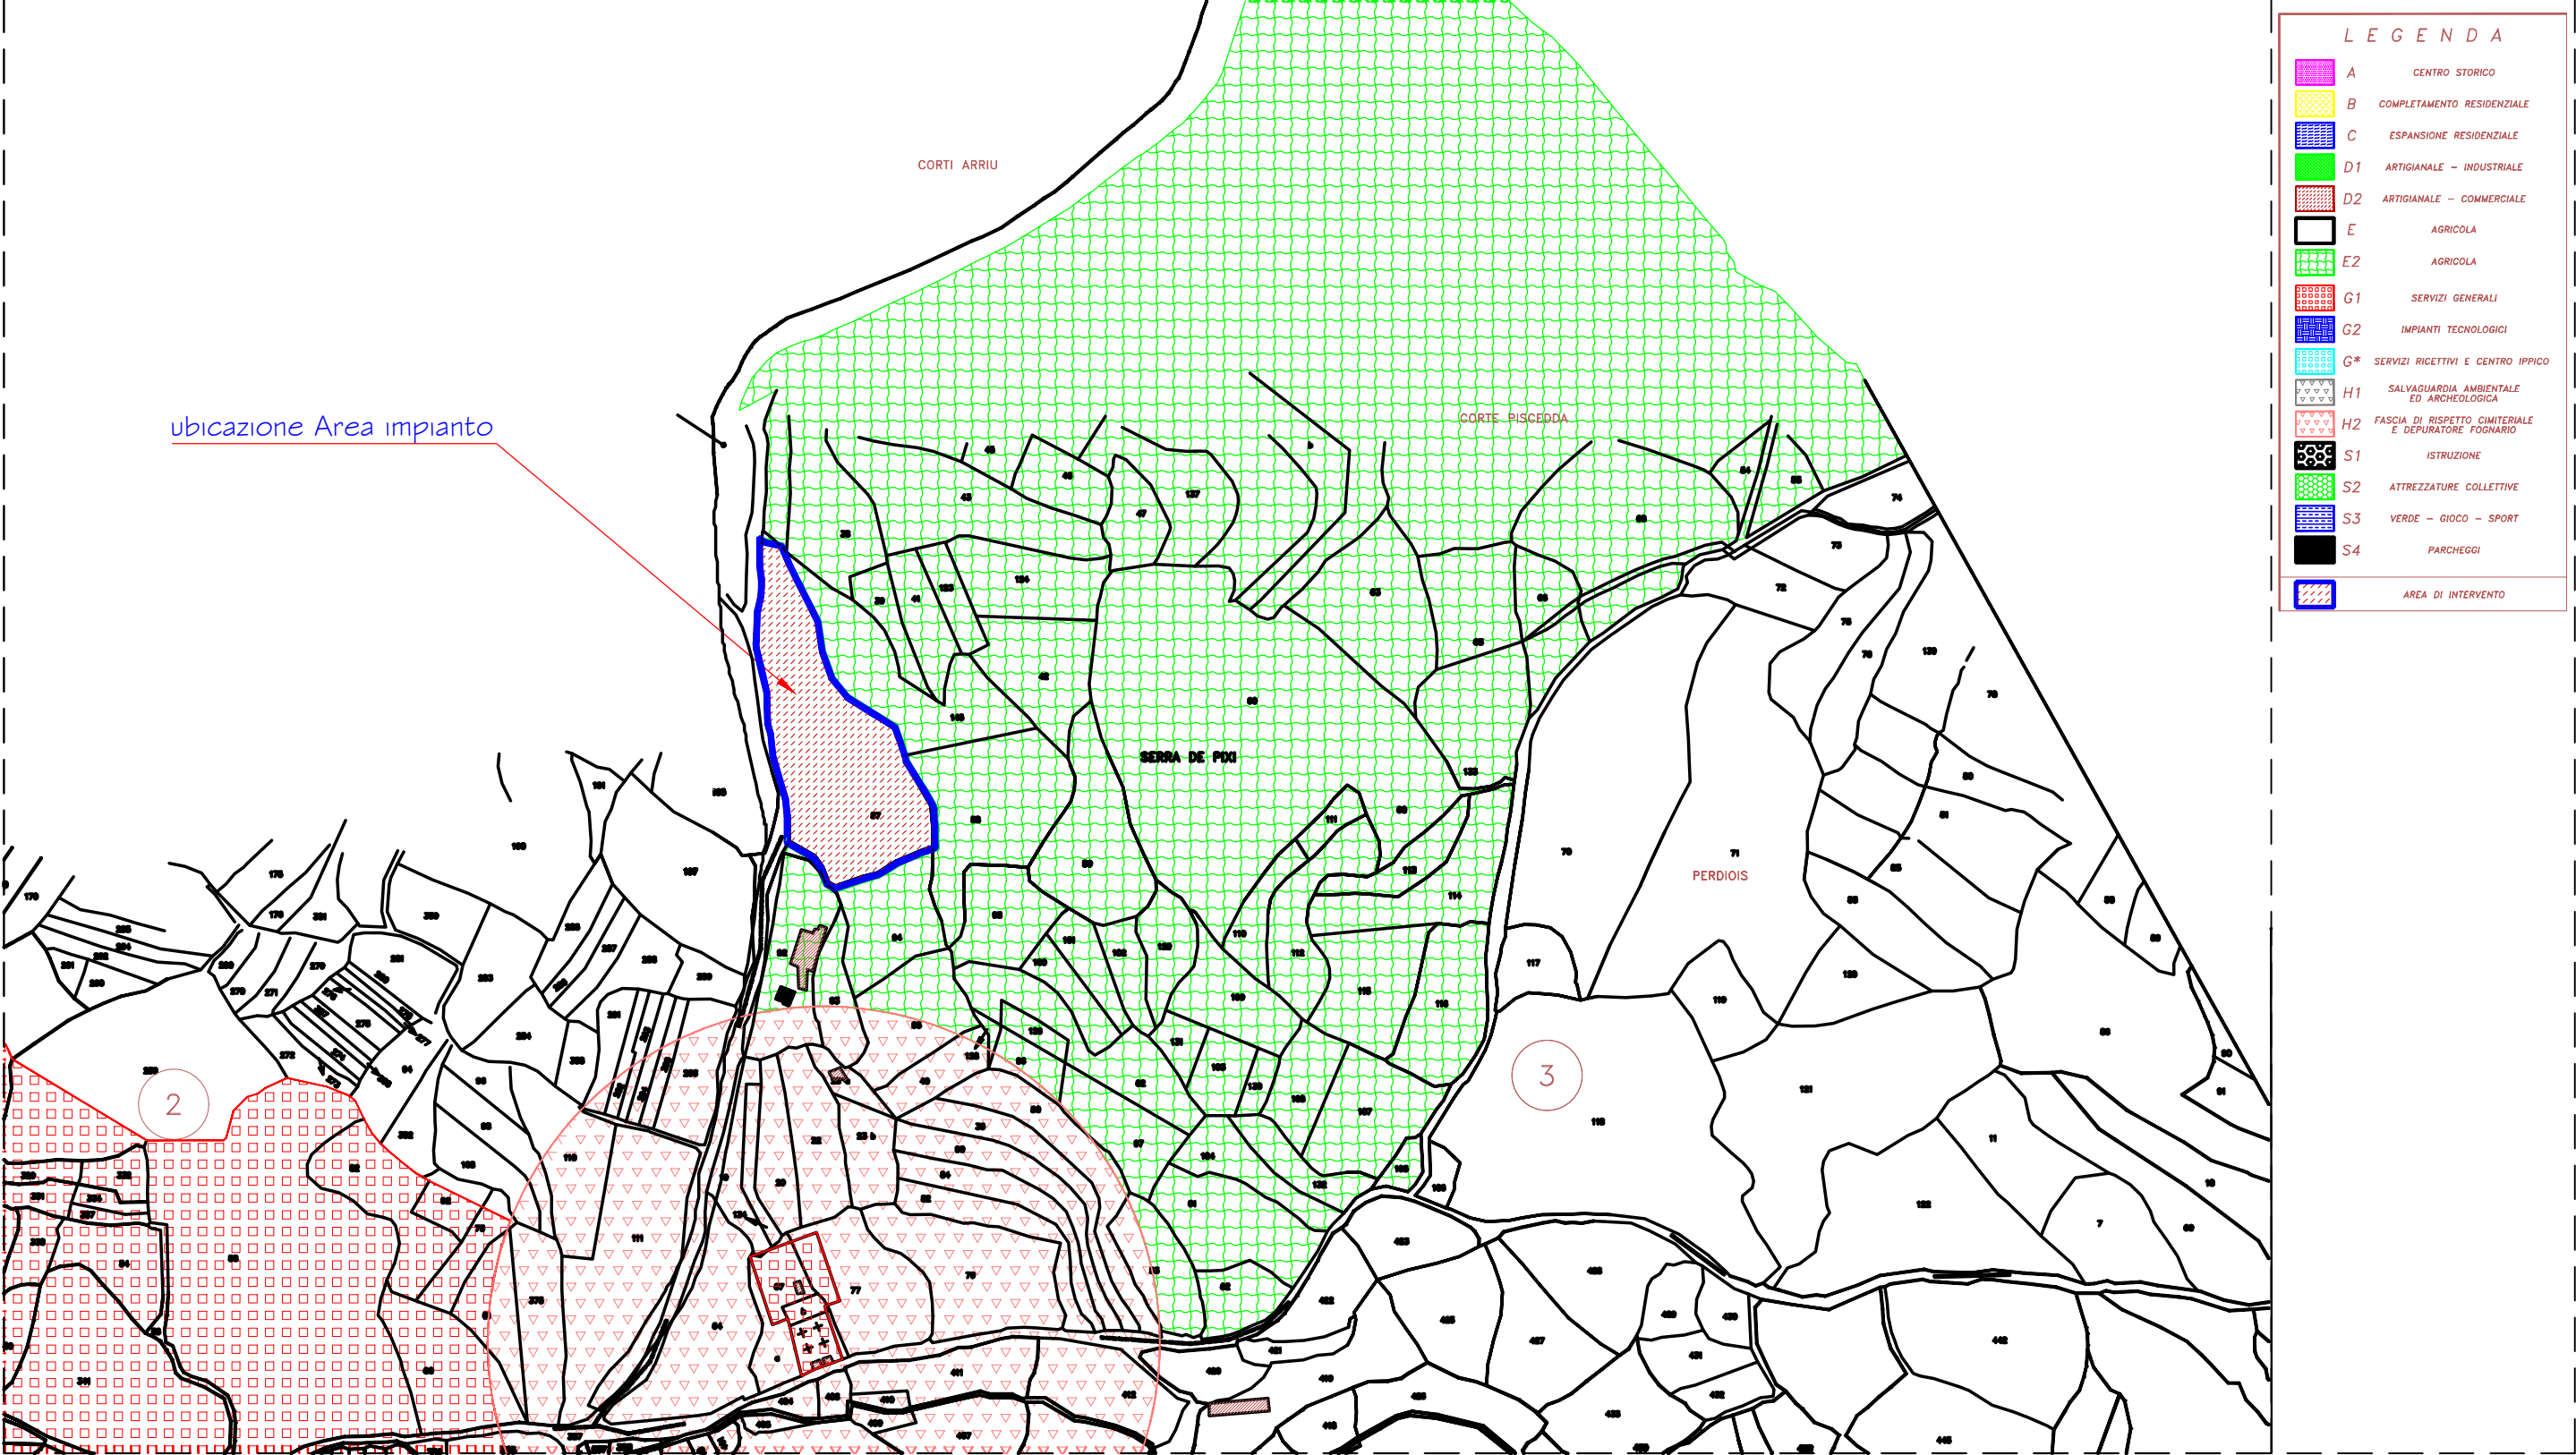



# Stralcio C.T.R.

Scala 1:10.000

ubicazione Area impianto

