



CARTA FISICA DISTRETTO 20 CAMPIDANO

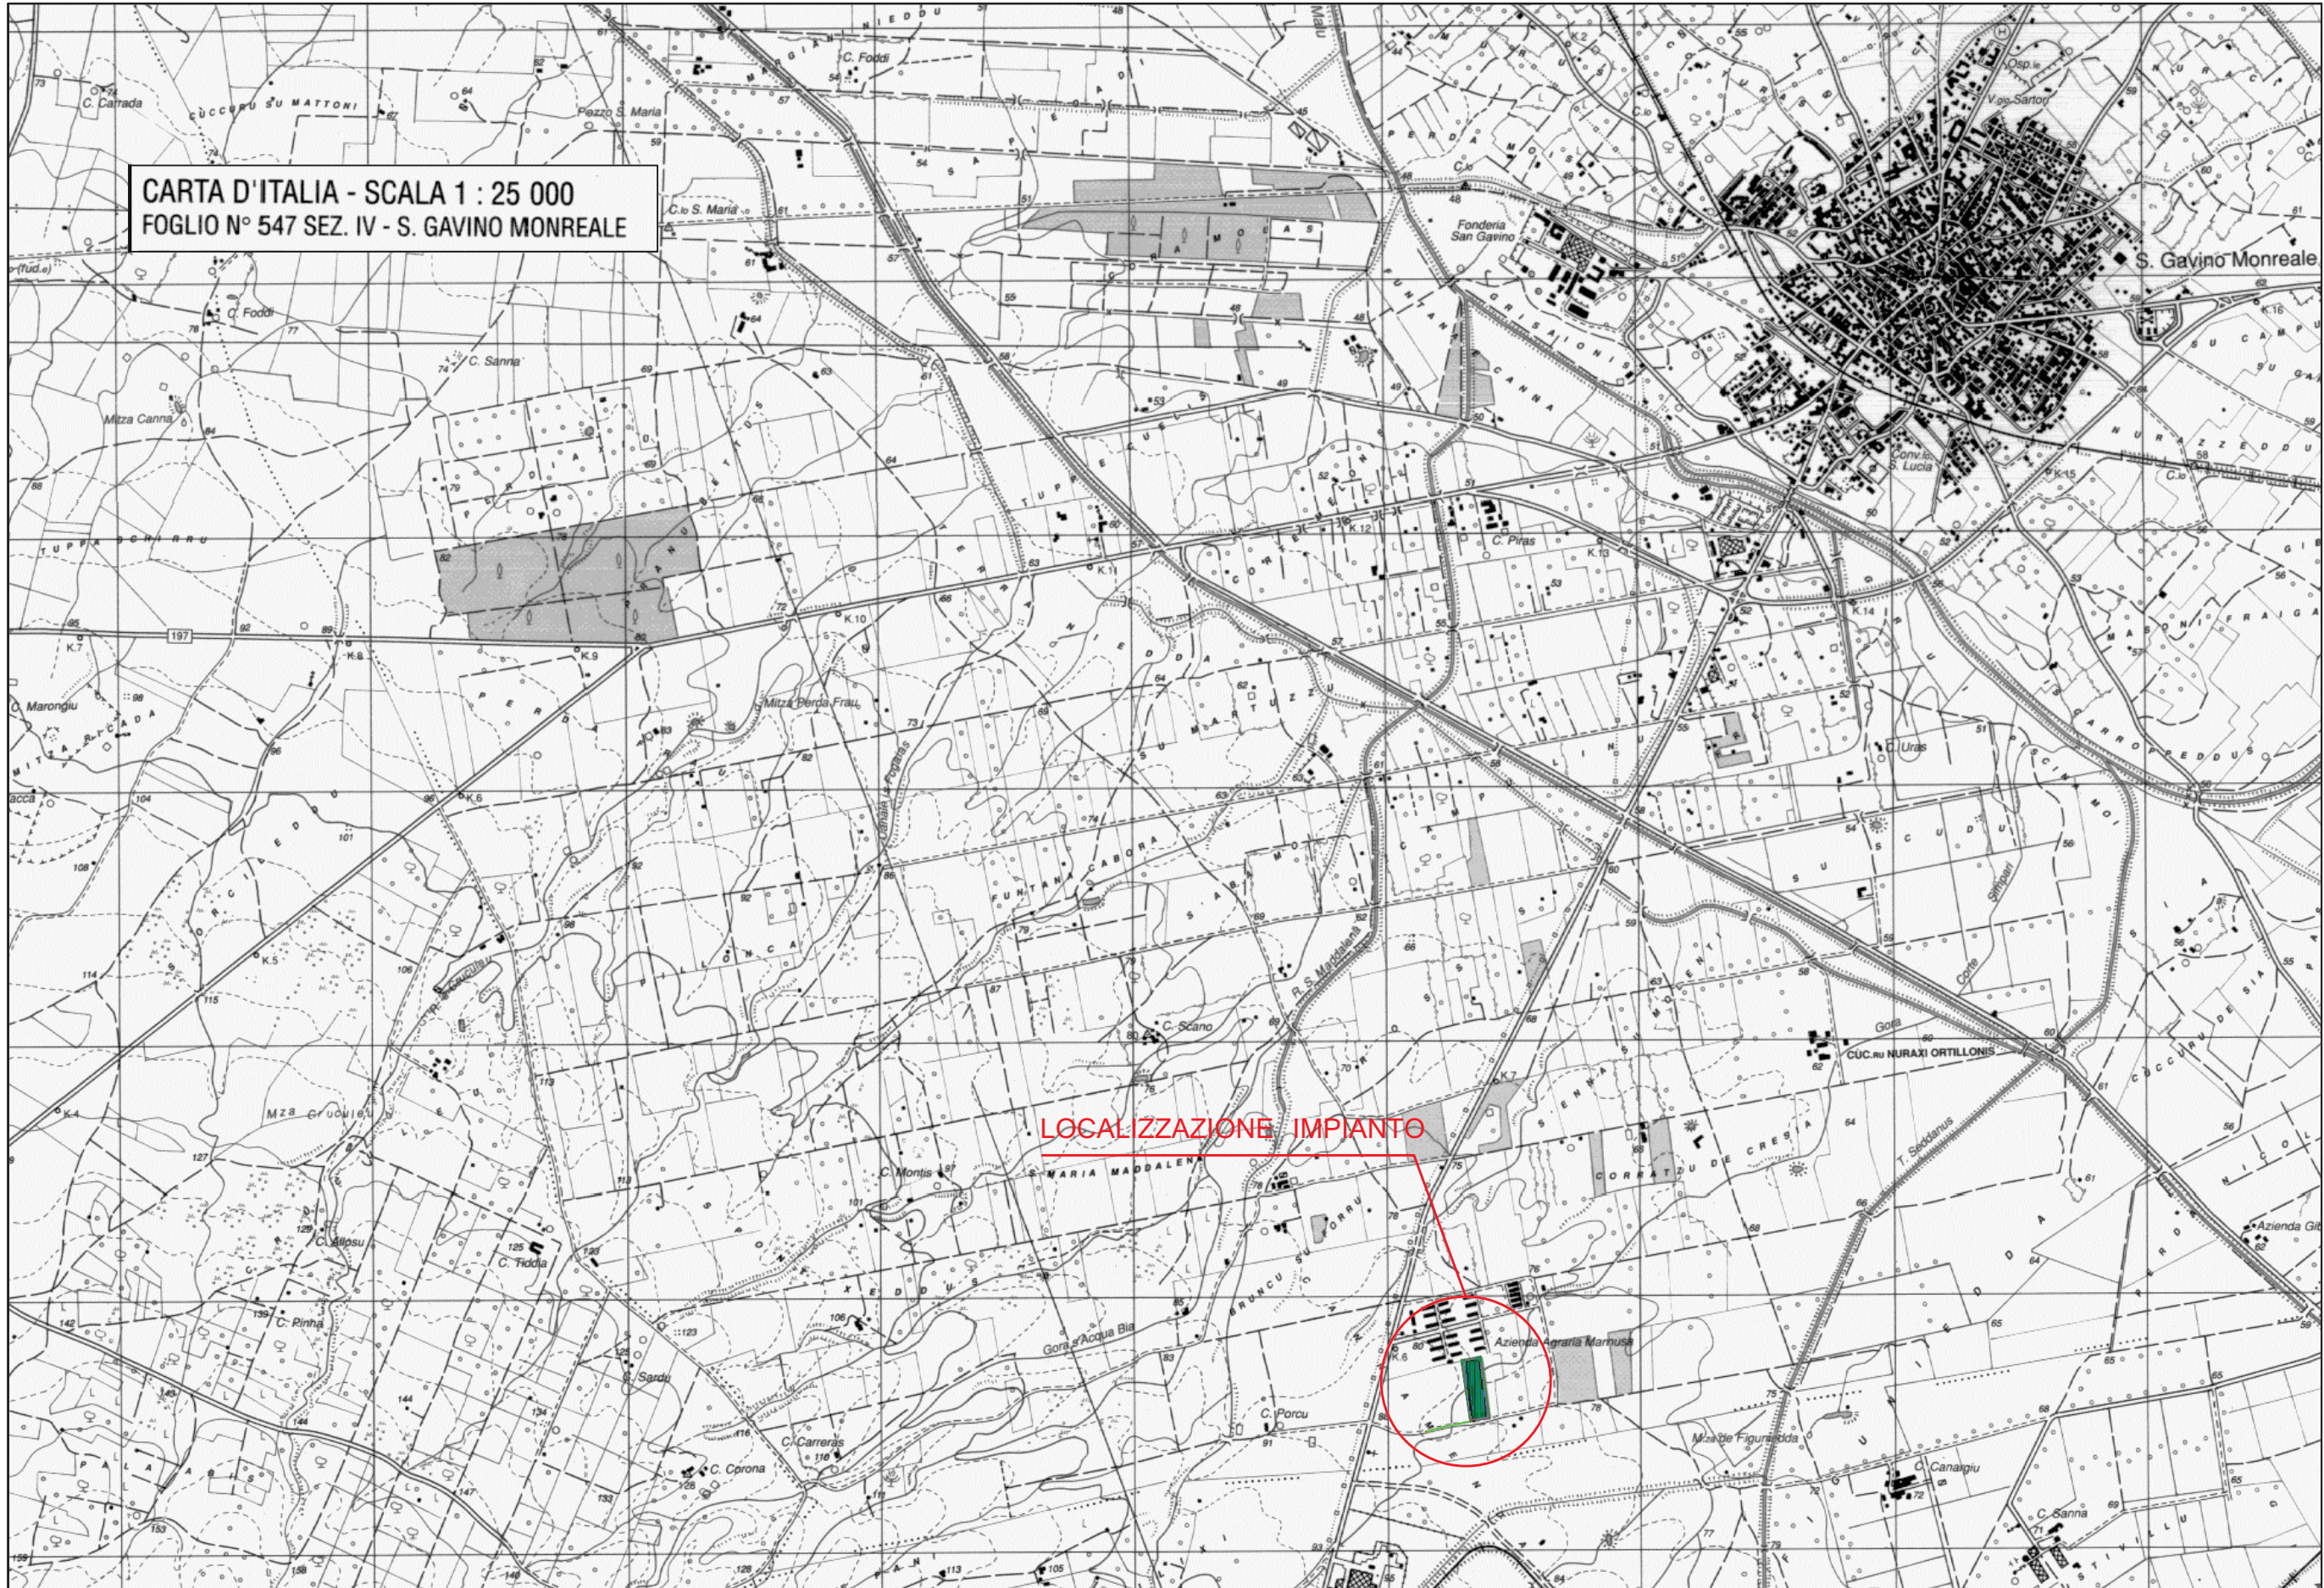

IGM FOGLIO N° 547 SEZ IV S.GAVINO MONREALE SCALA 1:25.000

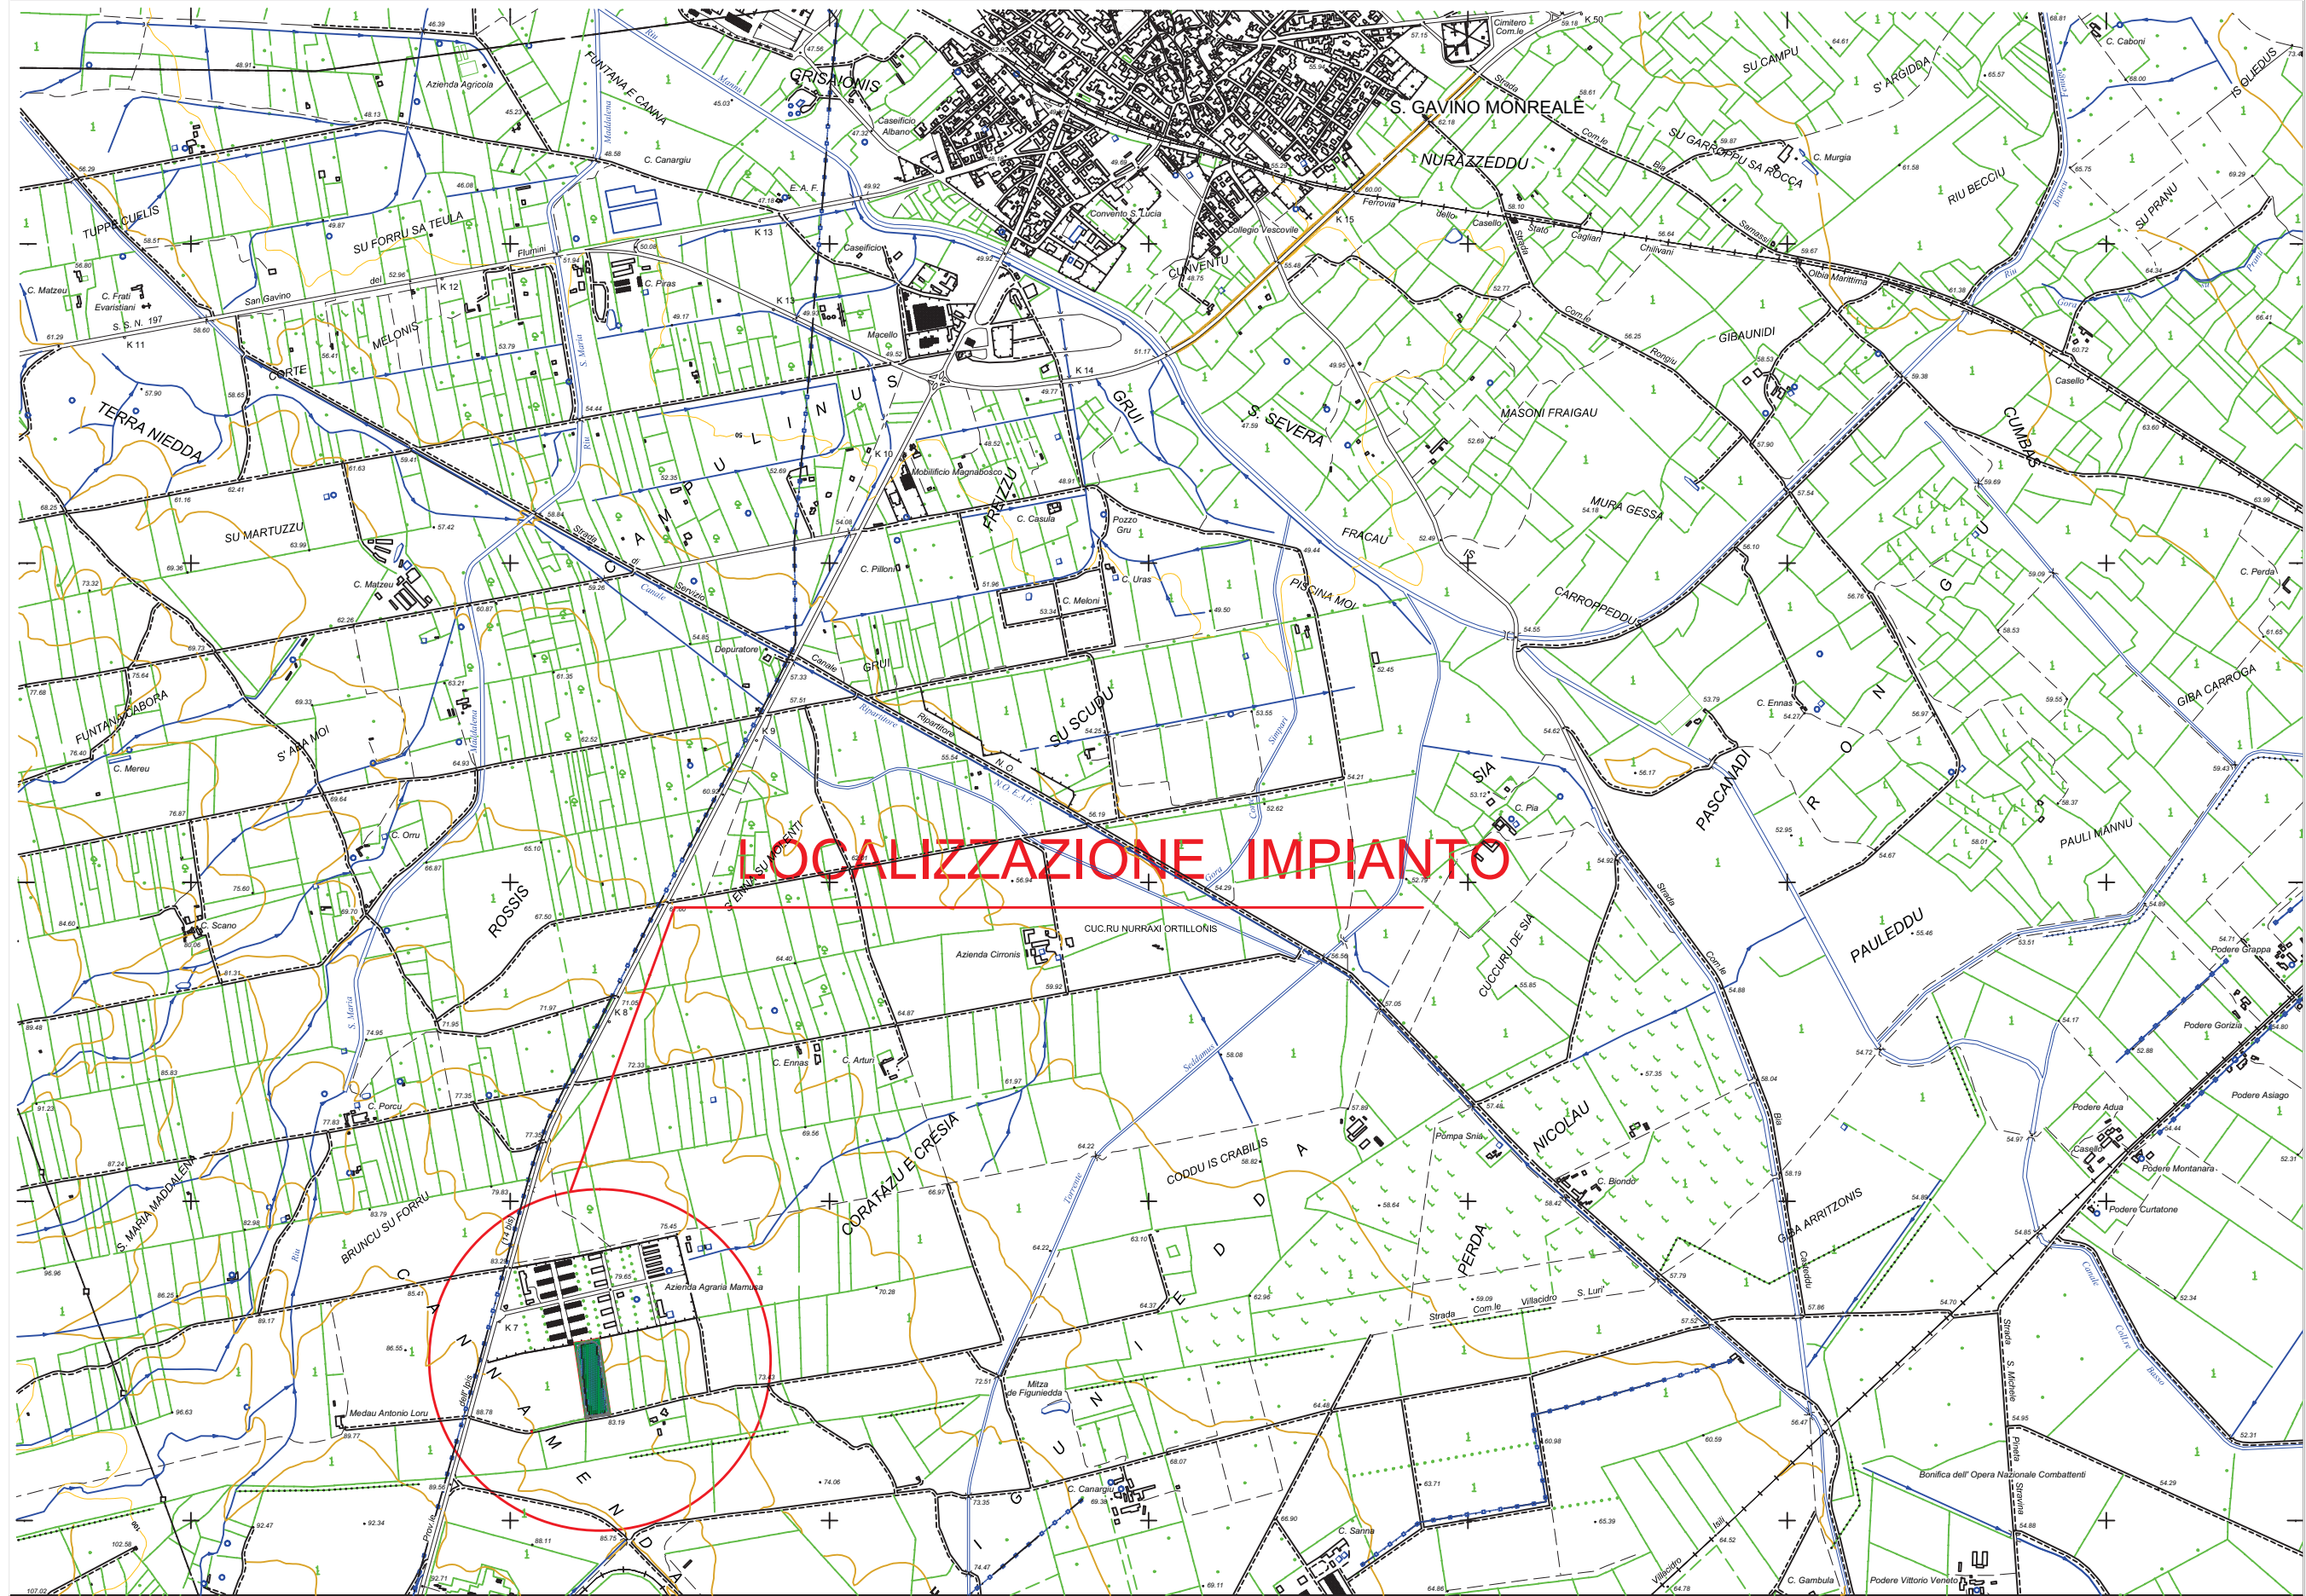

CTR FOGLIO N° 547060 SAN GAVINO MONREALE SCALA 1:10.000



VISTA AREA INTERVENTO (FOTO 1)



VISTA AREA INTERVENTO (FOTO 2)



VISTA AREA INTERVENTO (FOTO 3)

LEGENDA

	Recinzione perimetrale elettro zincata a maglia romboidale h= 2,00
	Moduli fotovoltaici
	Impianto di illuminazione
	Cavo interrato sez. 240 mmq doppia terna di collegamento linea MT
	Mitigazione Impianto
	Cabina consegna e locale utente
	Marciapiede esterno cabina di consegna
	Cancello ingresso a locale utente
	Linea MT esistente FIGUNIEDDA
	Percorribilità interna carrabile largh. ml. 4,00
	Power Station
	Storage

GREEN ISLAND ENERGY

Richiesta verifica di assoggettabilità ai sensi dell'articolo 2, comma 1b), dell'Allegato B alla Delib.G.R. n. 4524 del 2017 "progetti elencati nell'allegato B1, in applicazione dei criteri e delle scelte definiti dal decreto del Ministro dell'ambiente e della tutela del territorio e del mare del 30 marzo 2015, pubblicato nella Gazzetta Ufficiale n. 84 dell'11 aprile 2015"



REGIONE SARDEGNA
COMUNE DI SAN GAVINO MONREALE
Provincia di Sud Sardegna



TITOLO

PROGETTO DEFINITIVO

PROGETTO PER LA REALIZZAZIONE DI UN IMPIANTO FOTOVOLTAICO DELLA POTENZA DI 0.992 MW IN LOCALITÀ "CANNAMENDA" NEL COMUNE DI SAN GAVINO MONREALE

PROGETTAZIONE
ENGINEERING

Arch. Andrea Casula

PROGETTAZIONE
ENGINEERING

Arch. Andrea Casula
Dott. in Arch. J. Alessia Manunza
Geom. Vanessa Piricu
Dott. Agronomo Giuseppe Vacca
Green Island Energy S.p.A.



COMMITTENTE
CLIENT

SF ISLAND SRL

OGGETTO
OBJECT

INQUADRAMENTO TERRITORIALE AREA INTERVENTO

GREEN ISLAND ENERGY SAS
Via S. Mele, N 12 - 09170 Oristano
tel&fax(+39) 0783 211692-3932619836
email: greenenergydesignproject.srl@gmail.com

DATA / DATE
APR. / 2020

SCALA / SCALE
VARIE

TAV.

01

NOTA LEGALE: Il presente documento non può essere utilizzato senza permesso scritto dalla Green Island Energy S.p.A. per qualsiasi finalità e senza qualsiasi mezzo senza permesso scritto dalla Green Island Energy S.p.A.