




CAVIDOTTO INTERRATO NORMALE 1 TERNA

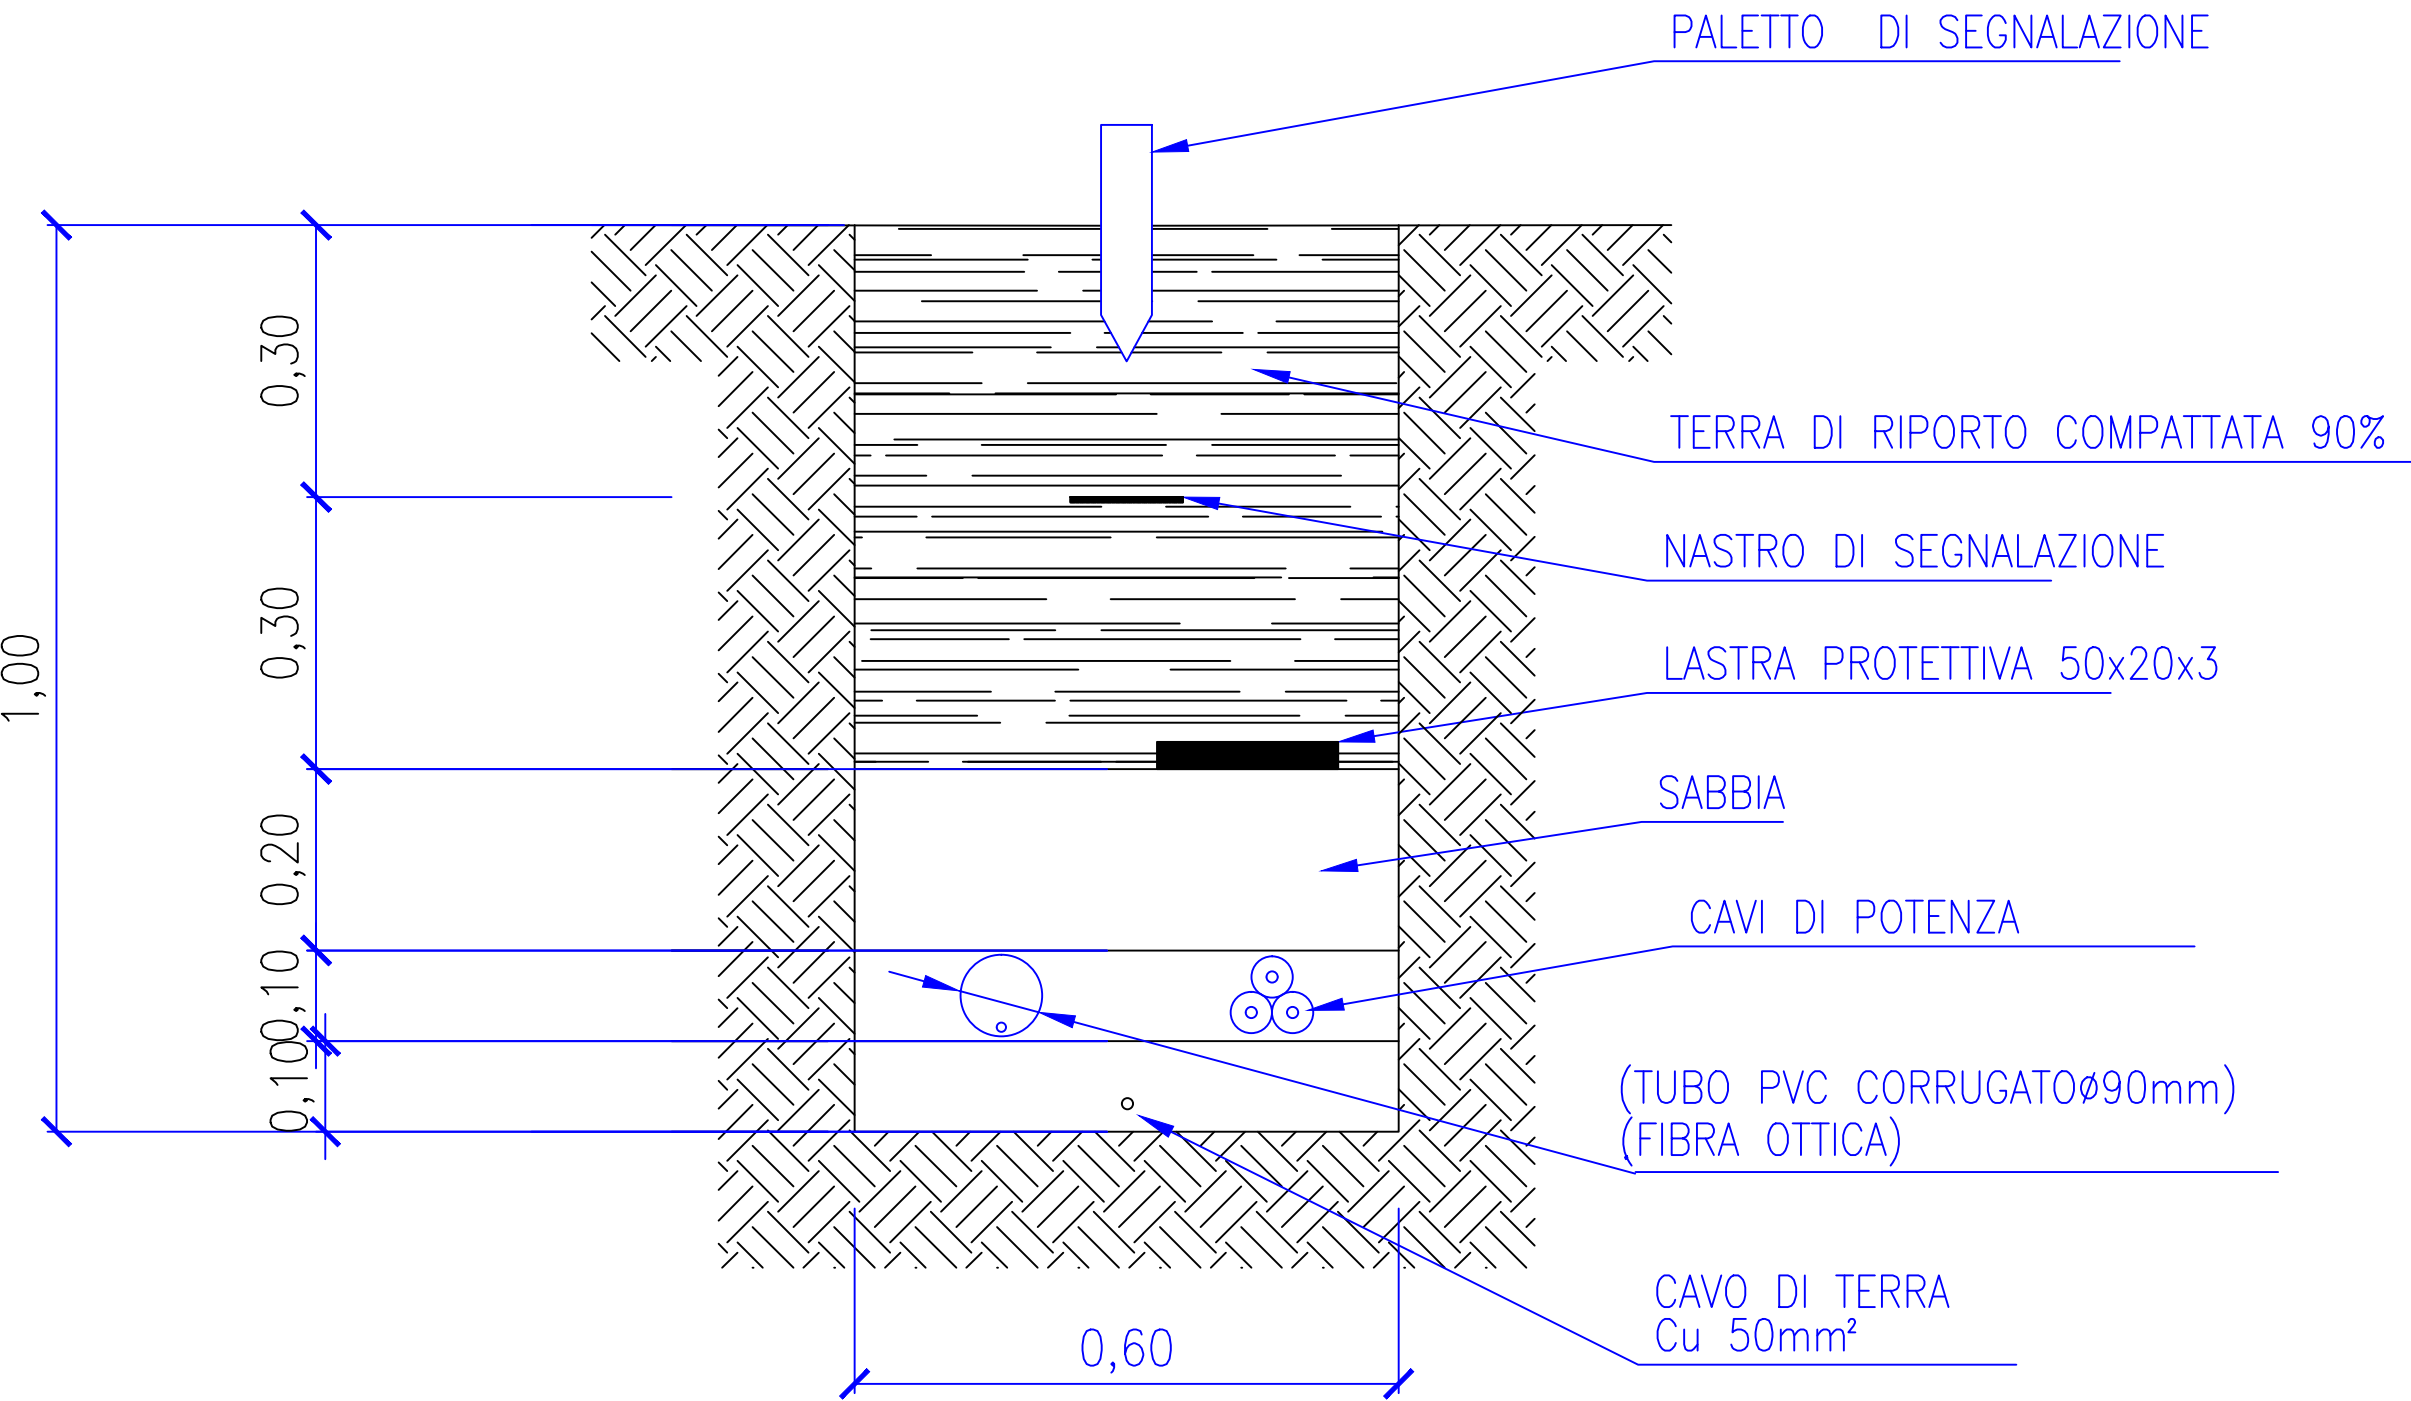


SEZIONE TIPO CAVIDOTTO INTERRATO DI ALLACCIAMENTO ALLA RETE

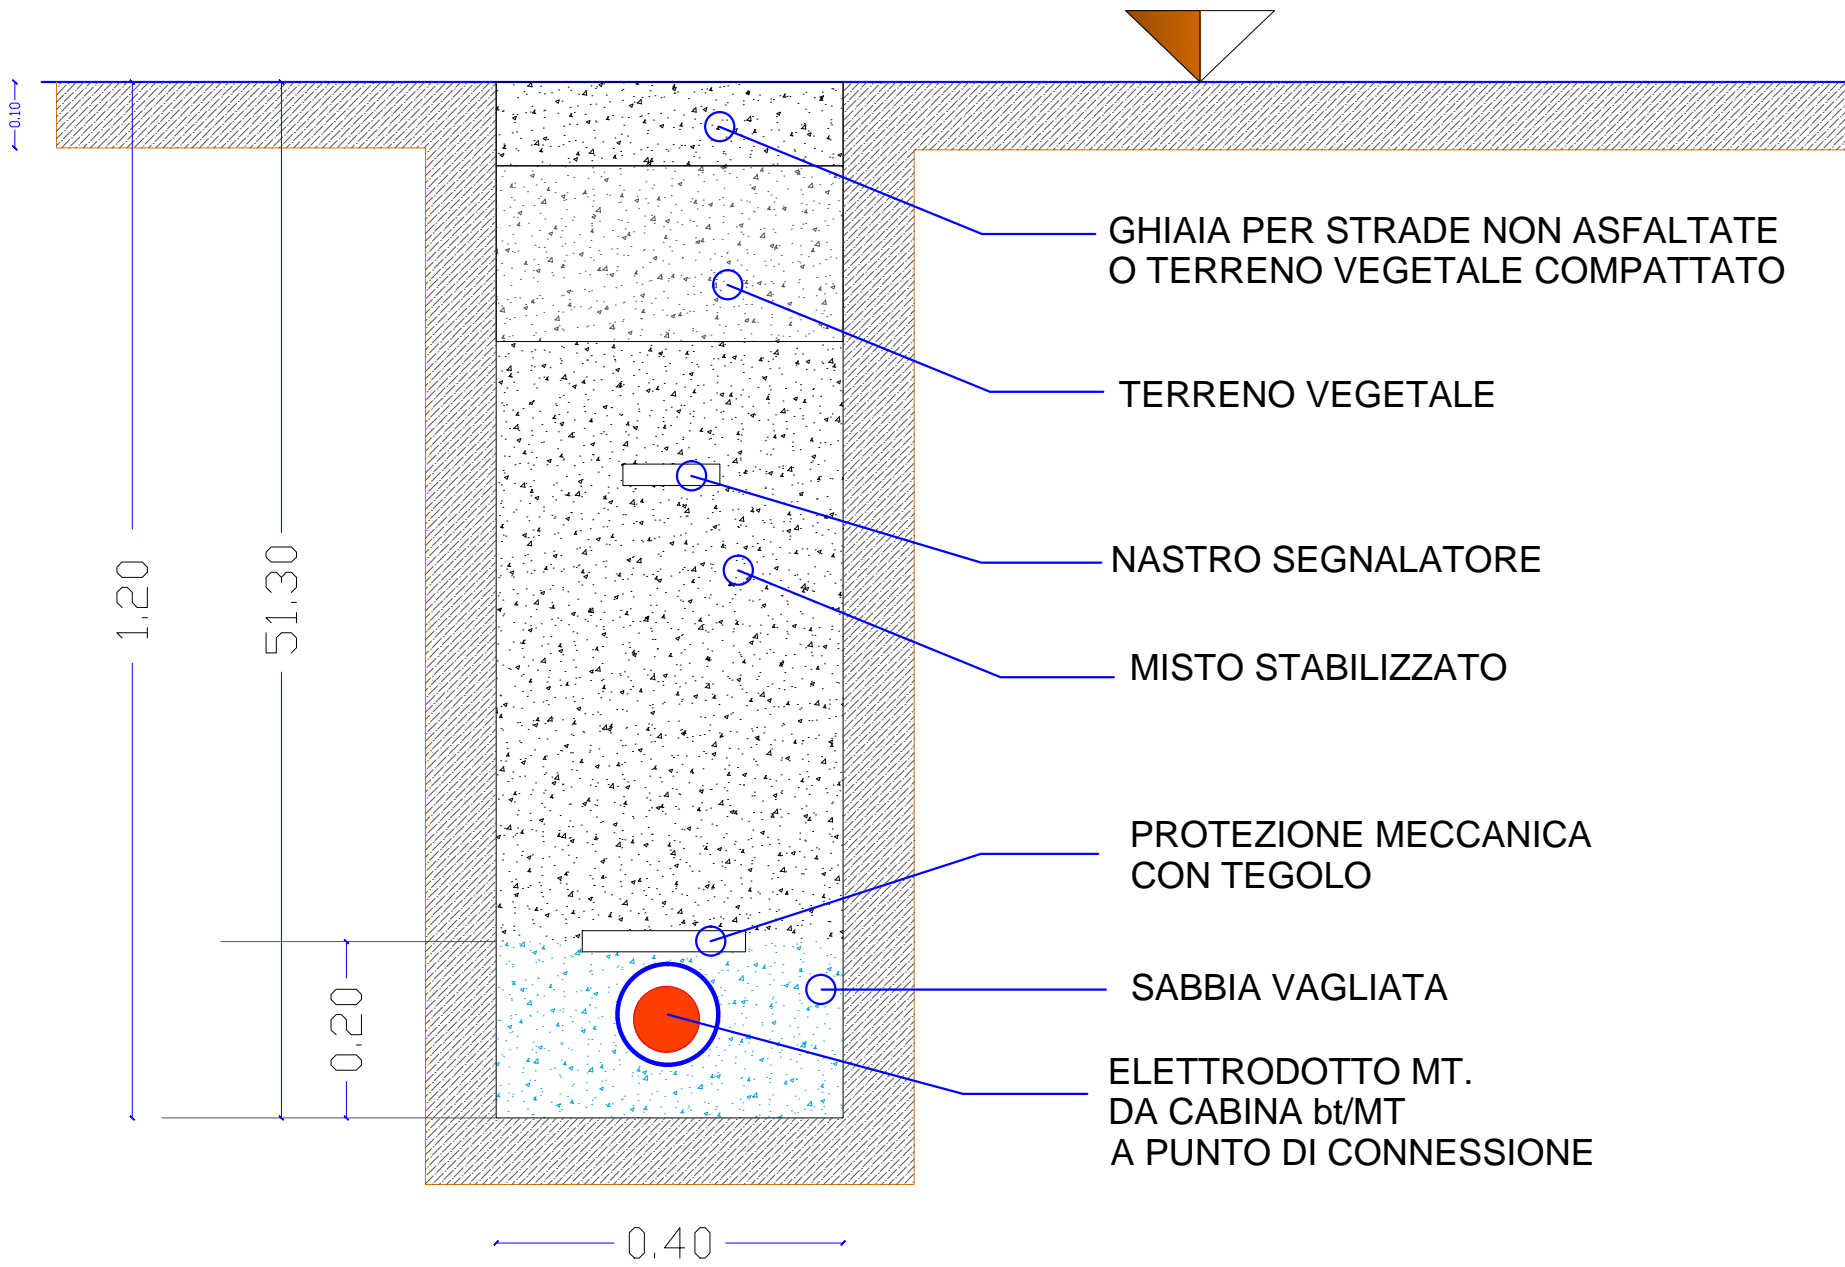

CAVIDOTTO SOTTO SEDE STRADALE 1 TERNA

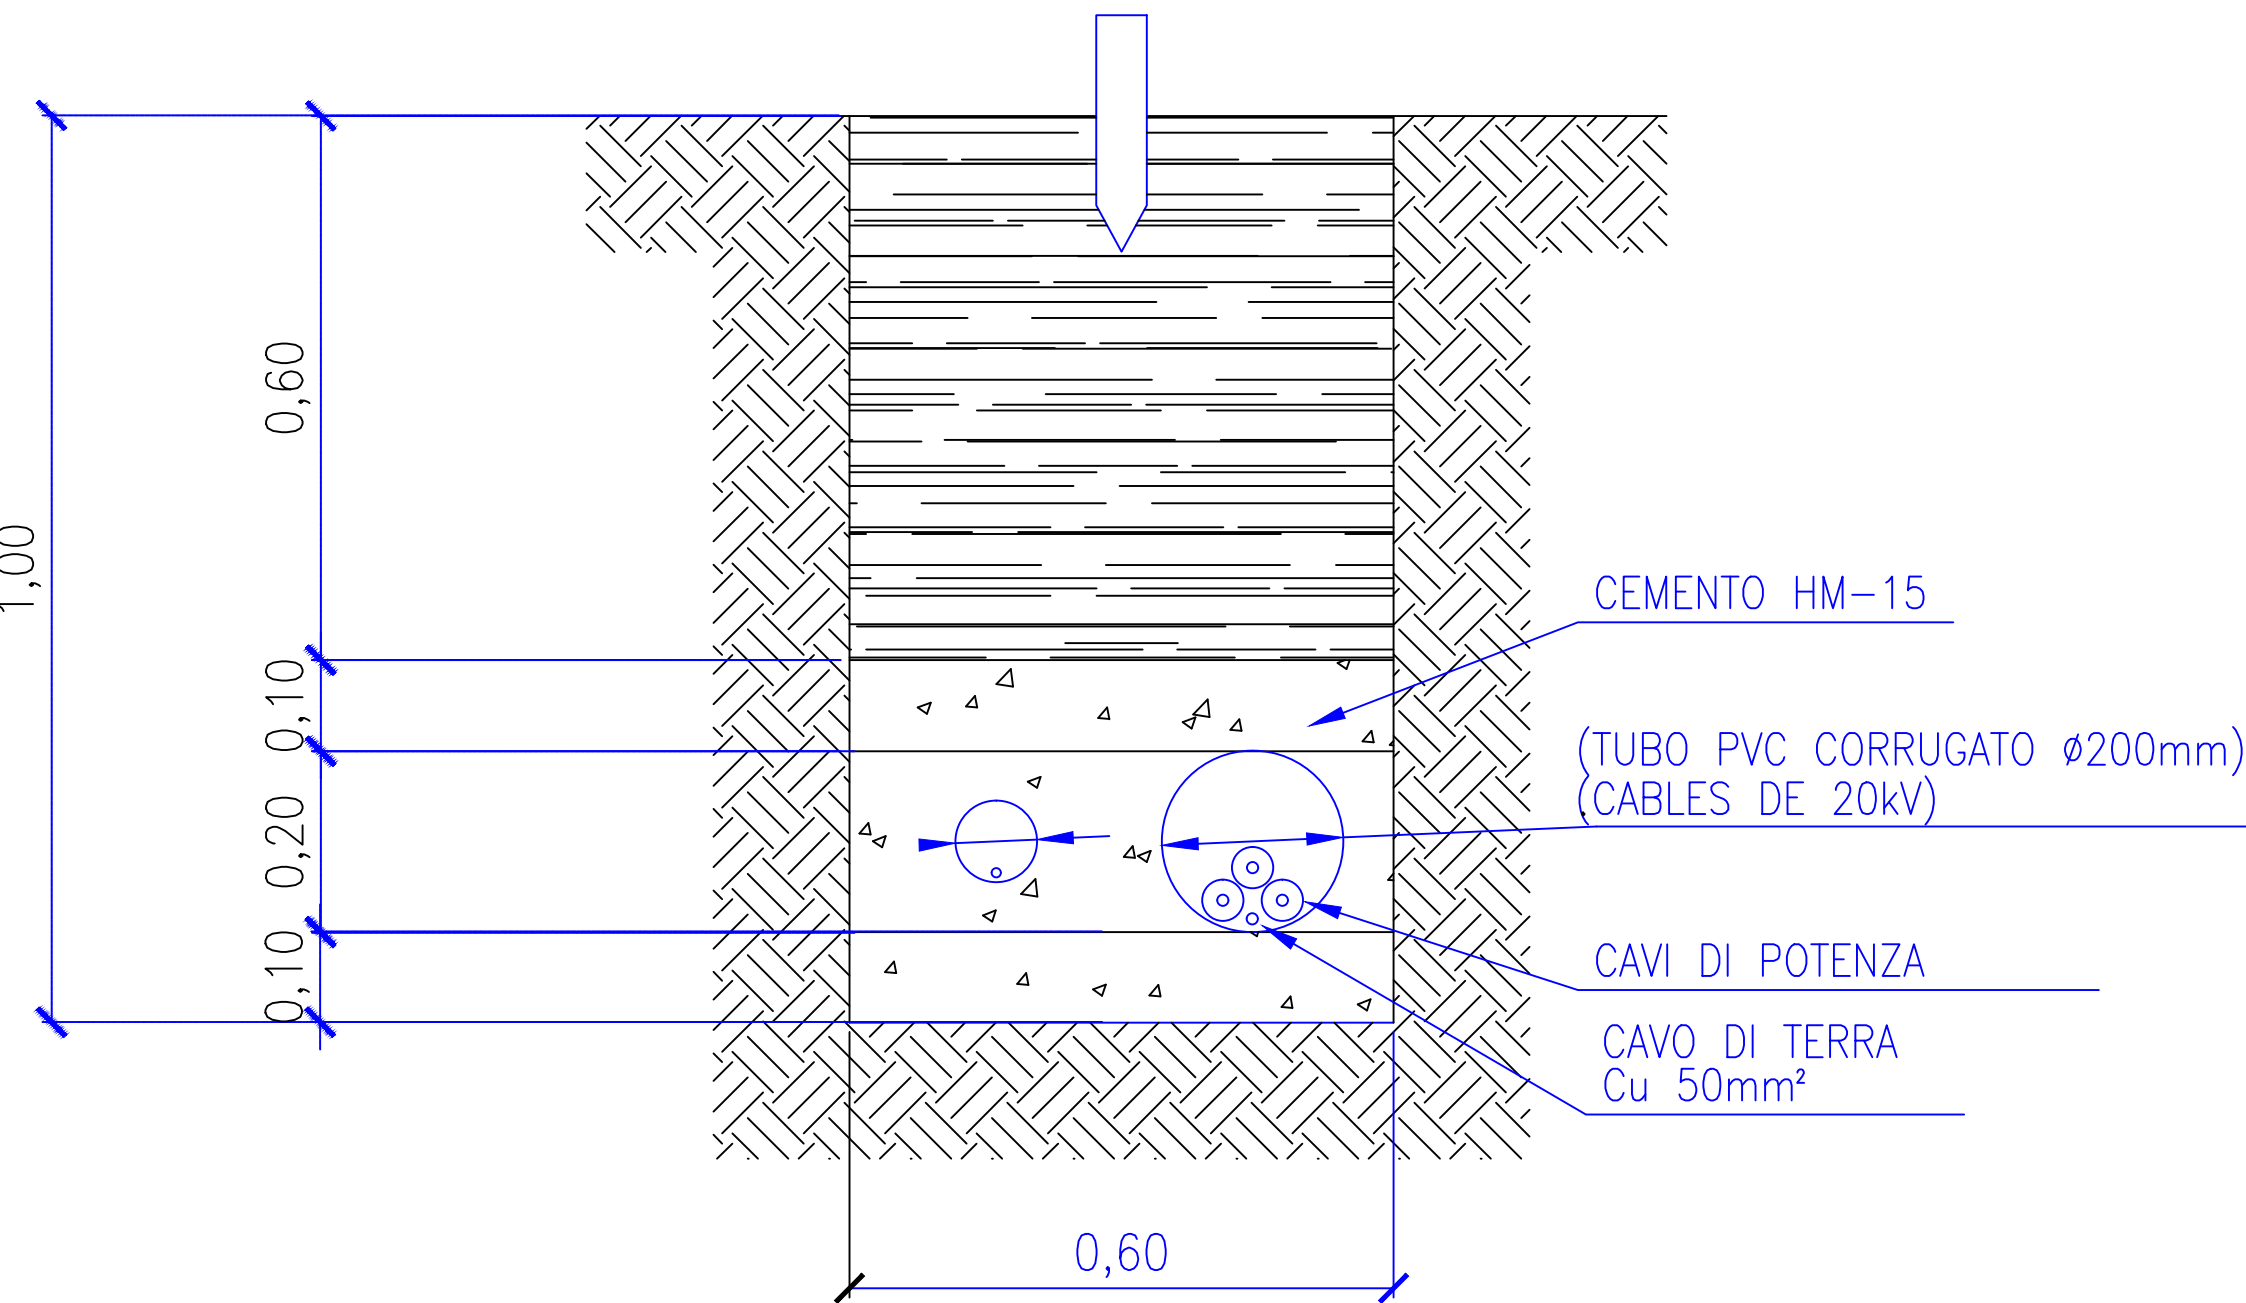

CAVIDOTTO SOTTO SEDE STRADALE 2 TERNE

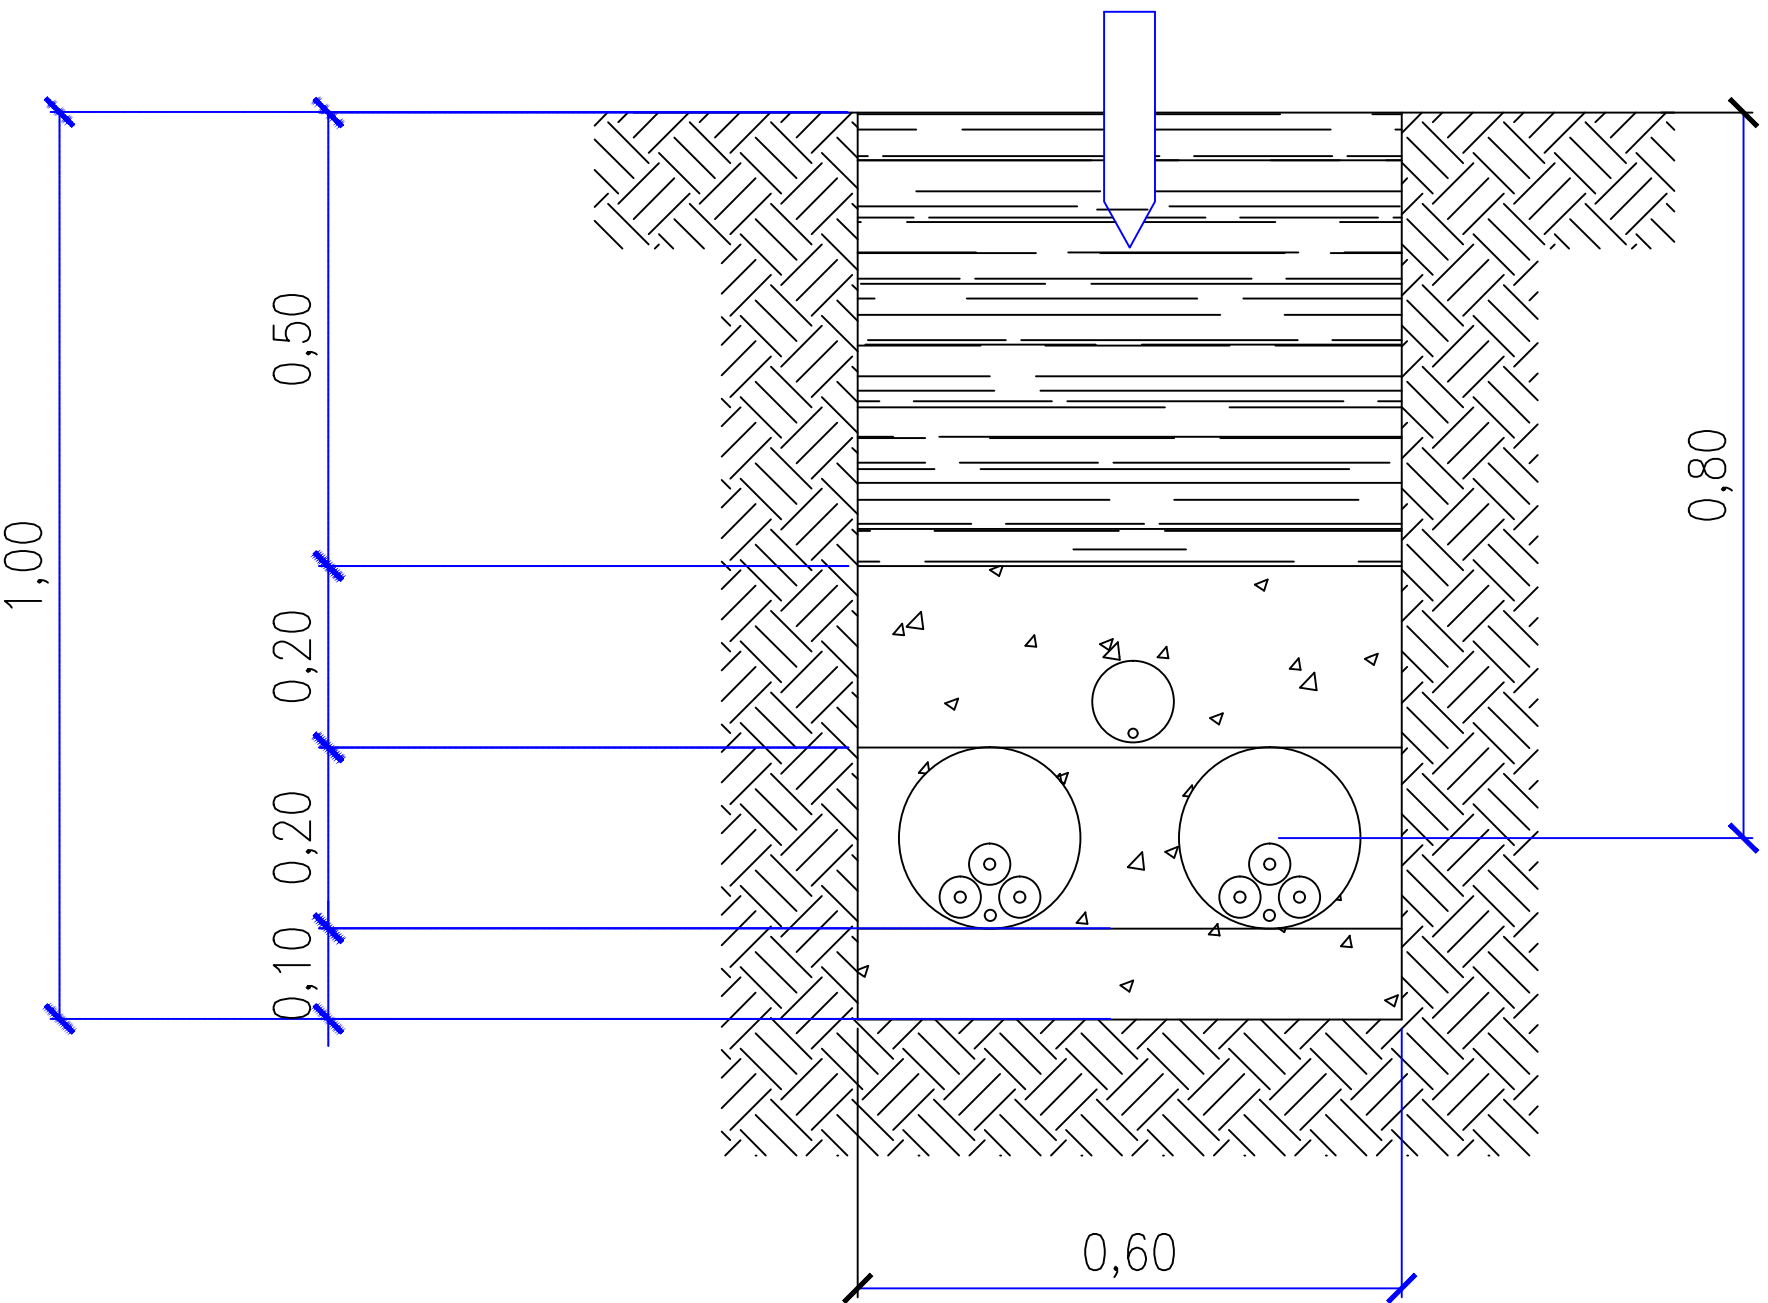

Richiesta verifica di assoggettabilità ai sensi dell'articolo 2, comma 1b), dell'Allegato B alla Delib. G.R. n. 4824 del 2017 "progetti elencati nell'allegato B1, in applicazione dei criteri e delle soglie definiti dal decreto del Ministro dell'ambiente e della tutela del territorio e del mare del 30 marzo 2015, pubblicato nella Gazzetta Ufficiale n. 94 dell'11 aprile 2015".

REGIONE SARDEGNA
COMUNE DI SAN GAVINO MONREALE
Provincia di Sud Sardegna

TITOLO
TITLE

PROGETTO DEFINITIVO

PROGETTO PER LA REALIZZAZIONE DI UN IMPIANTO FOTOVOLTAICO DELLA POTENZA DI 0.992 MW IN LOCALITÀ "CANNAMENDA" NEL COMUNE DI SAN GAVINO MONREALE

PROGETTAZIONE
ENGINEERING
Arch. Andrea Casula

PROGETTAZIONE
ENGINEERING
Arch. Andrea Casula
Dott. in Arch. J. Alessia Manunza
Geom. Vanessa Porcu
Dott. Agronomo Giuseppe Vacca
Green Island Energy S.r.l.

COMMITTENTE
CLIENT

SF ISLAND SRL

OGGETTO
OBJECT

PARTICOLARI SEZIONI E POSA CAVIDOTTI

GREEN ISLAND ENERGY SAS
Via S. Mele, N.12 - 09170 Oristano
tel/fax: +39 0783 211892-3932619836
email: greenenergy@sardegnaenergy.it@gmail.com

DATA / DATE
APR./2020

SCALA / SCALE
VARIE

TAV.
16

NOTA LEGALE: Il presente documento non può essere utilizzato per scopi diversi da quelli per i quali è stato elaborato e non può essere ristampato o copiato senza permesso scritto dalla Green Island Energy S.r.l.