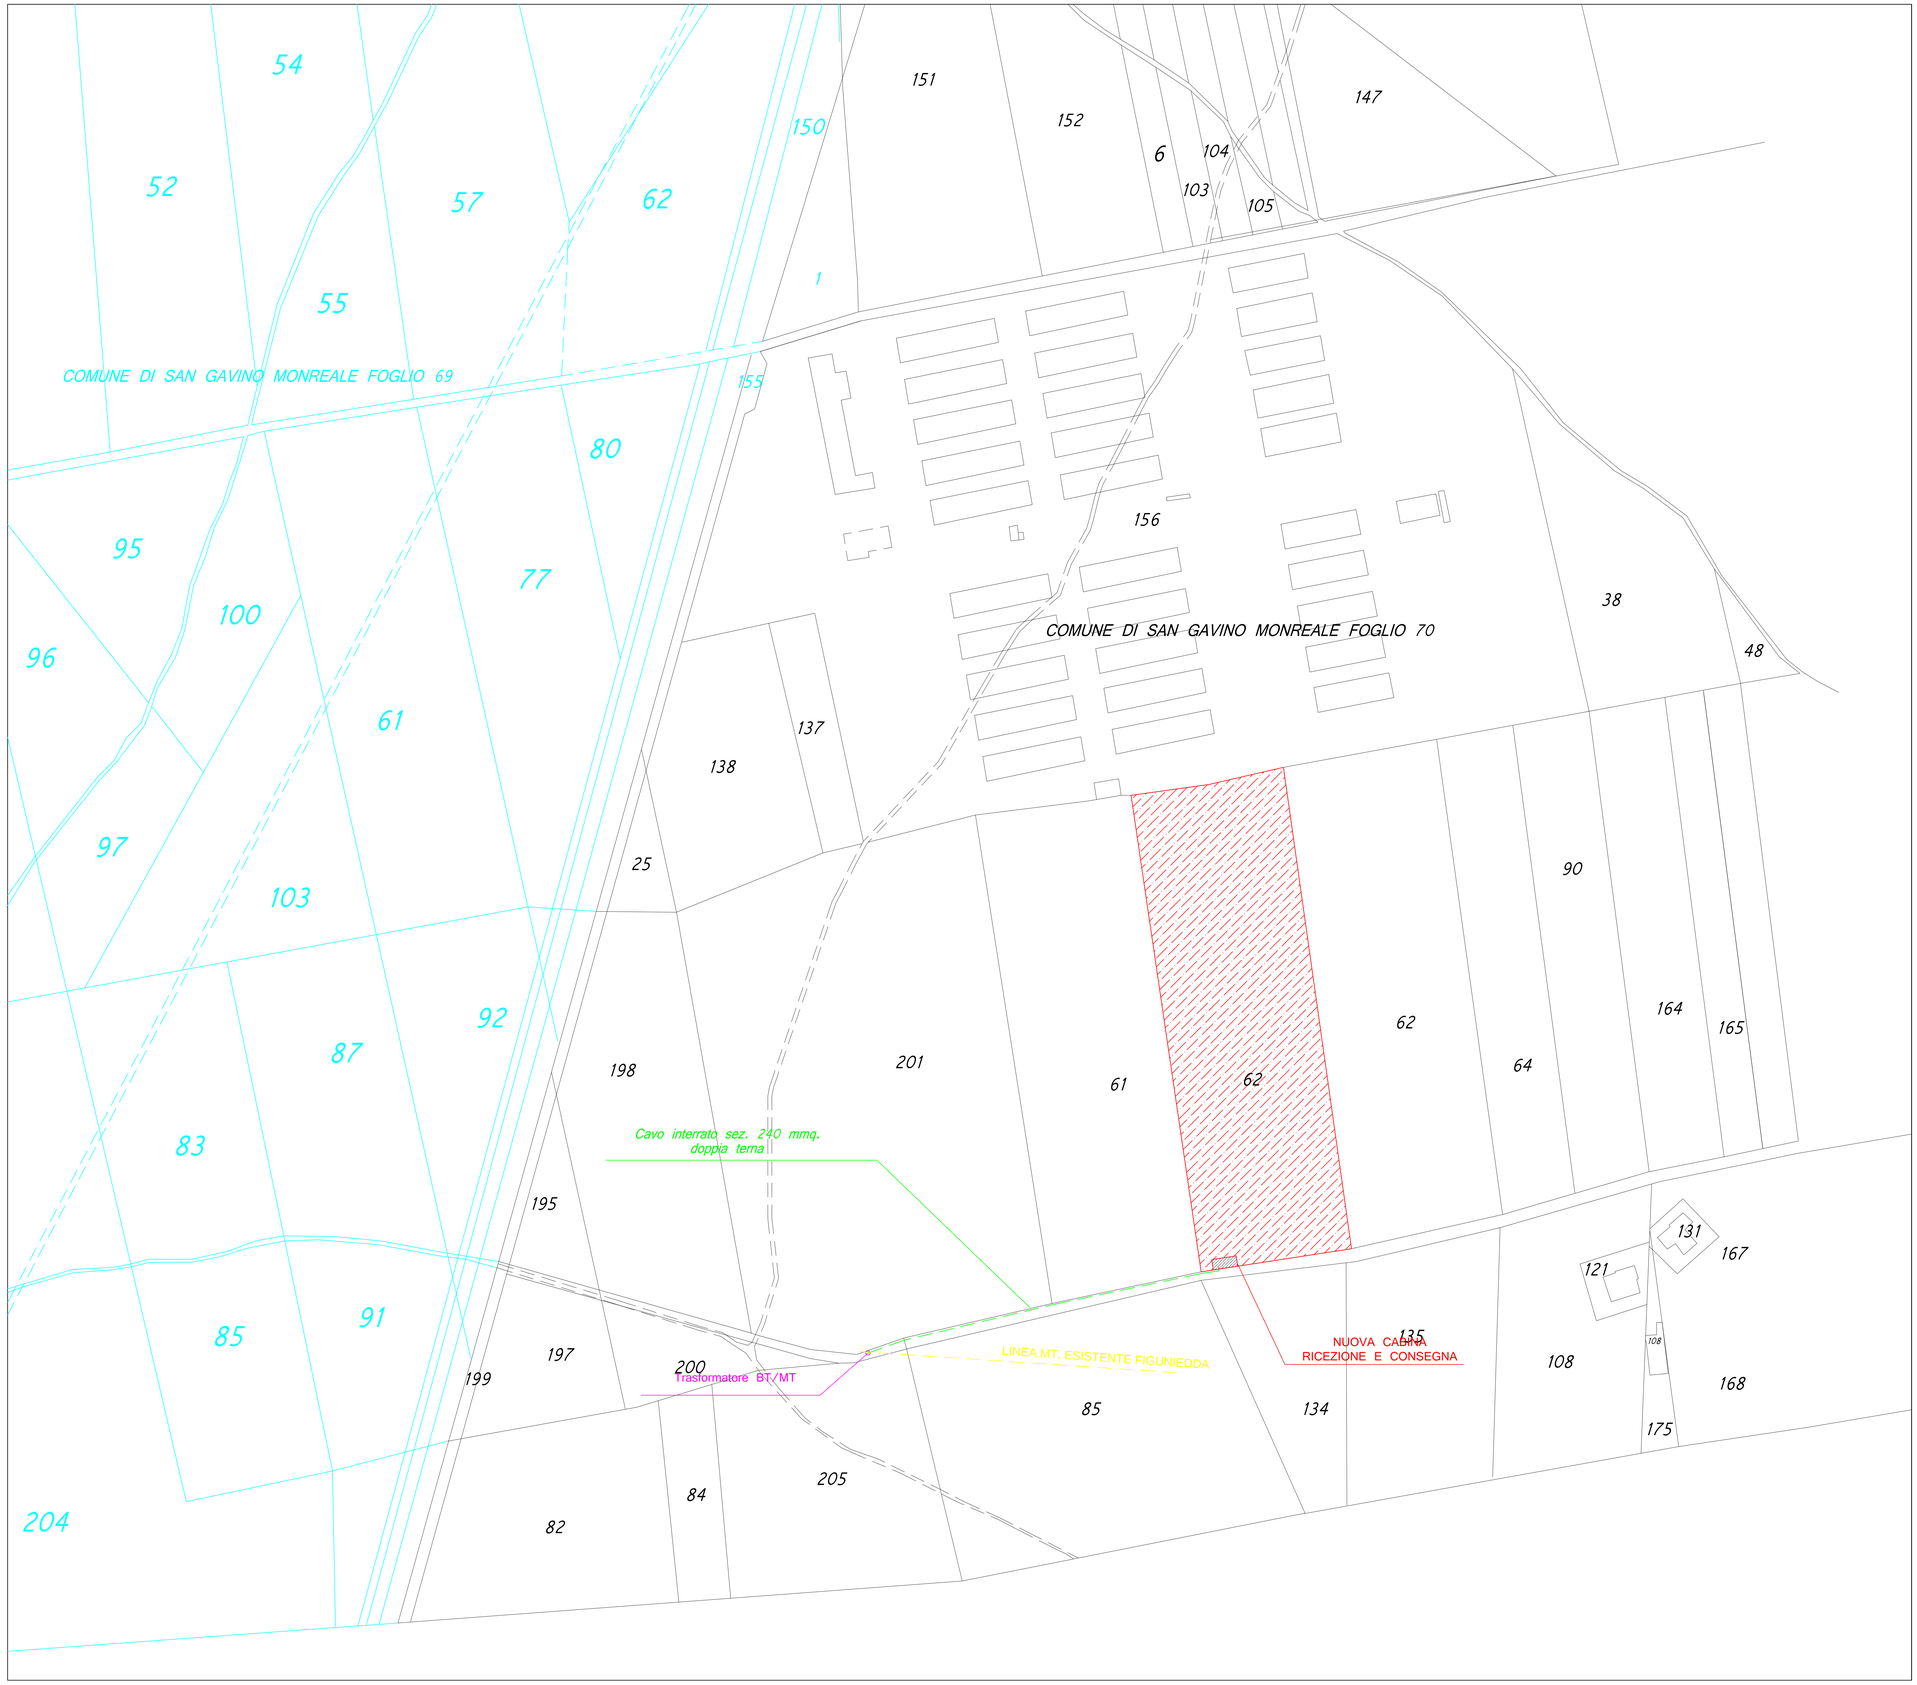

LEGENDA

	AREA INTERVENTO
	LINEA CONNESSIONE
	CABINA CONSEGNA

GREEN ISLAND ENERGY

Richiesta verifica di assoggettabilità ai sensi dell'articolo 2, comma 1b), dell'Allegato B alla Delib.G.R. n. 45/24 del 2017 "progetti elencati nell'allegato B1, in applicazione dei criteri e delle soglie definiti dal decreto del Ministro dell'ambiente e della tutela del territorio e del mare del 30 marzo 2015, pubblicato nella Gazzetta Ufficiale n. 84 dell'11 aprile 2015"

REGIONE SARDEGNA
COMUNE DI SAN GAVINO MONREALE
Provincia di Sud Sardegna

TITOLO / TITLE

PROGETTO DEFINITIVO

PROGETTO PER LA REALIZZAZIONE DI UN IMPIANTO FOTOVOLTAICO DELLA POTENZA DI 0.992 MW IN LOCALITÀ "CANNAMENDA" NEL COMUNE DI SAN GAVINO MONREALE

PROGETTAZIONE / ENGINEERING
Arch. Andrea Casula

PROGETTAZIONE / ENGINEERING
Arch. Andrea Casula
Dott. in Arch. J. Alessia Marunza
Geom. Vanessa Porcu
Dott.Agronomo Giuseppe Vacca
Green Island Energy SaS

COMMITTENTE / CLIENT
SF ISLAND SRL

OGGETTO / OBJECT
PIANO PARTICELLARE ESPROPRI GRAFICO

GREEN ISLAND ENERGY SAS
Via S.Mele, N 12 - 09170 Oristano
tel&fax(+39) 0783 311692-393676936
email: greenenergydesignproject.srl@gmail.com

DATA / DATE	SCALA / SCALE	TAV.
APR./2020	1:1000	20

NOTA LEGALE: Il presente documento non può assolutamente essere diffuso o copiato su qualsiasi formato e tramite qualsiasi mezzo senza l'autorizzazione scritta firmata da parte di Green Island Energy SaS