

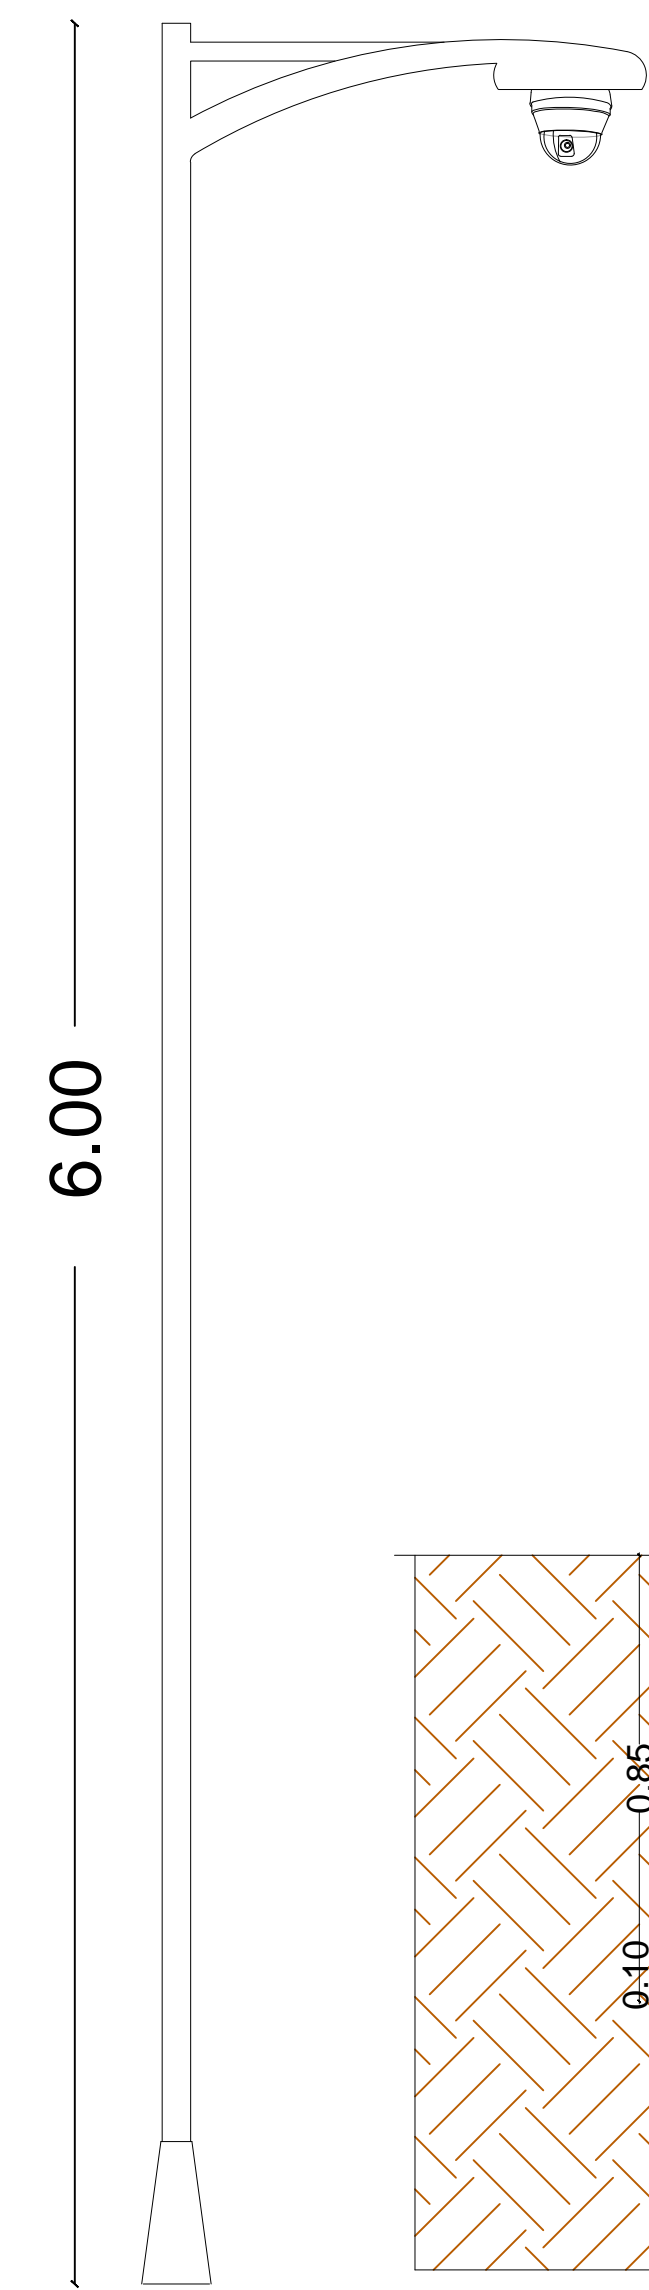
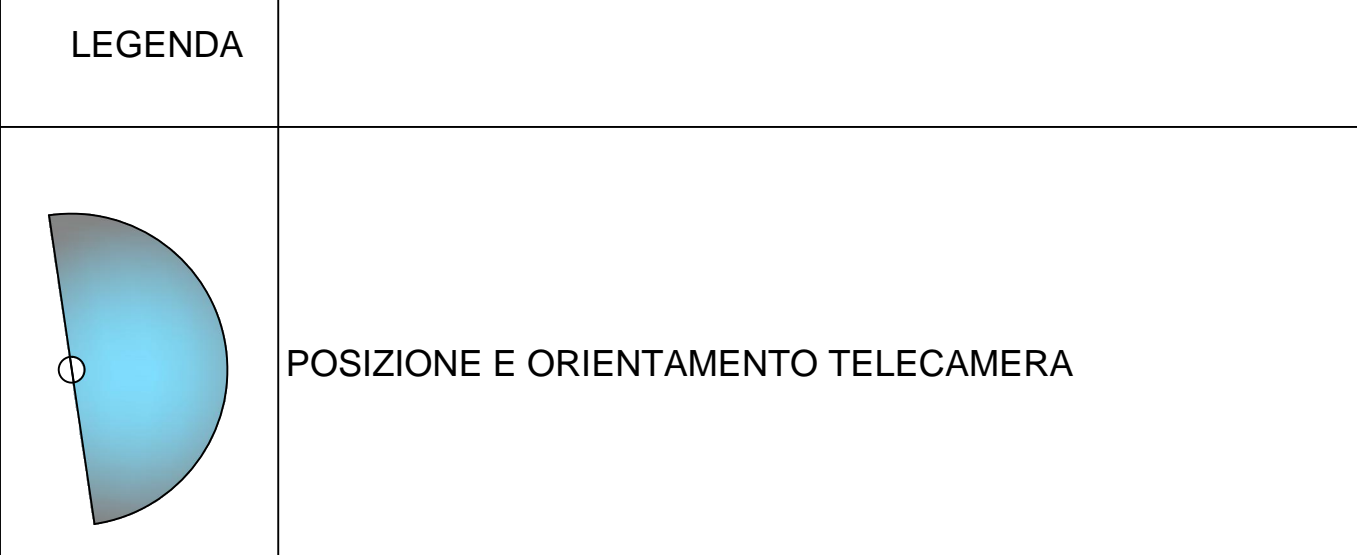


The diagram illustrates a network topology for video displays. A central Fiber Switch is connected via blue lines (labeled "MM or SM Fiber") to three separate network devices. Each device is a black box with multiple ports, labeled "UTP w/ PoE". Each of these devices is connected via red lines to three video displays (represented by camera icons). Additionally, a DVR is connected to the Fiber Switch via a blue line, and the DVR is connected to a Video Display via a blue line.

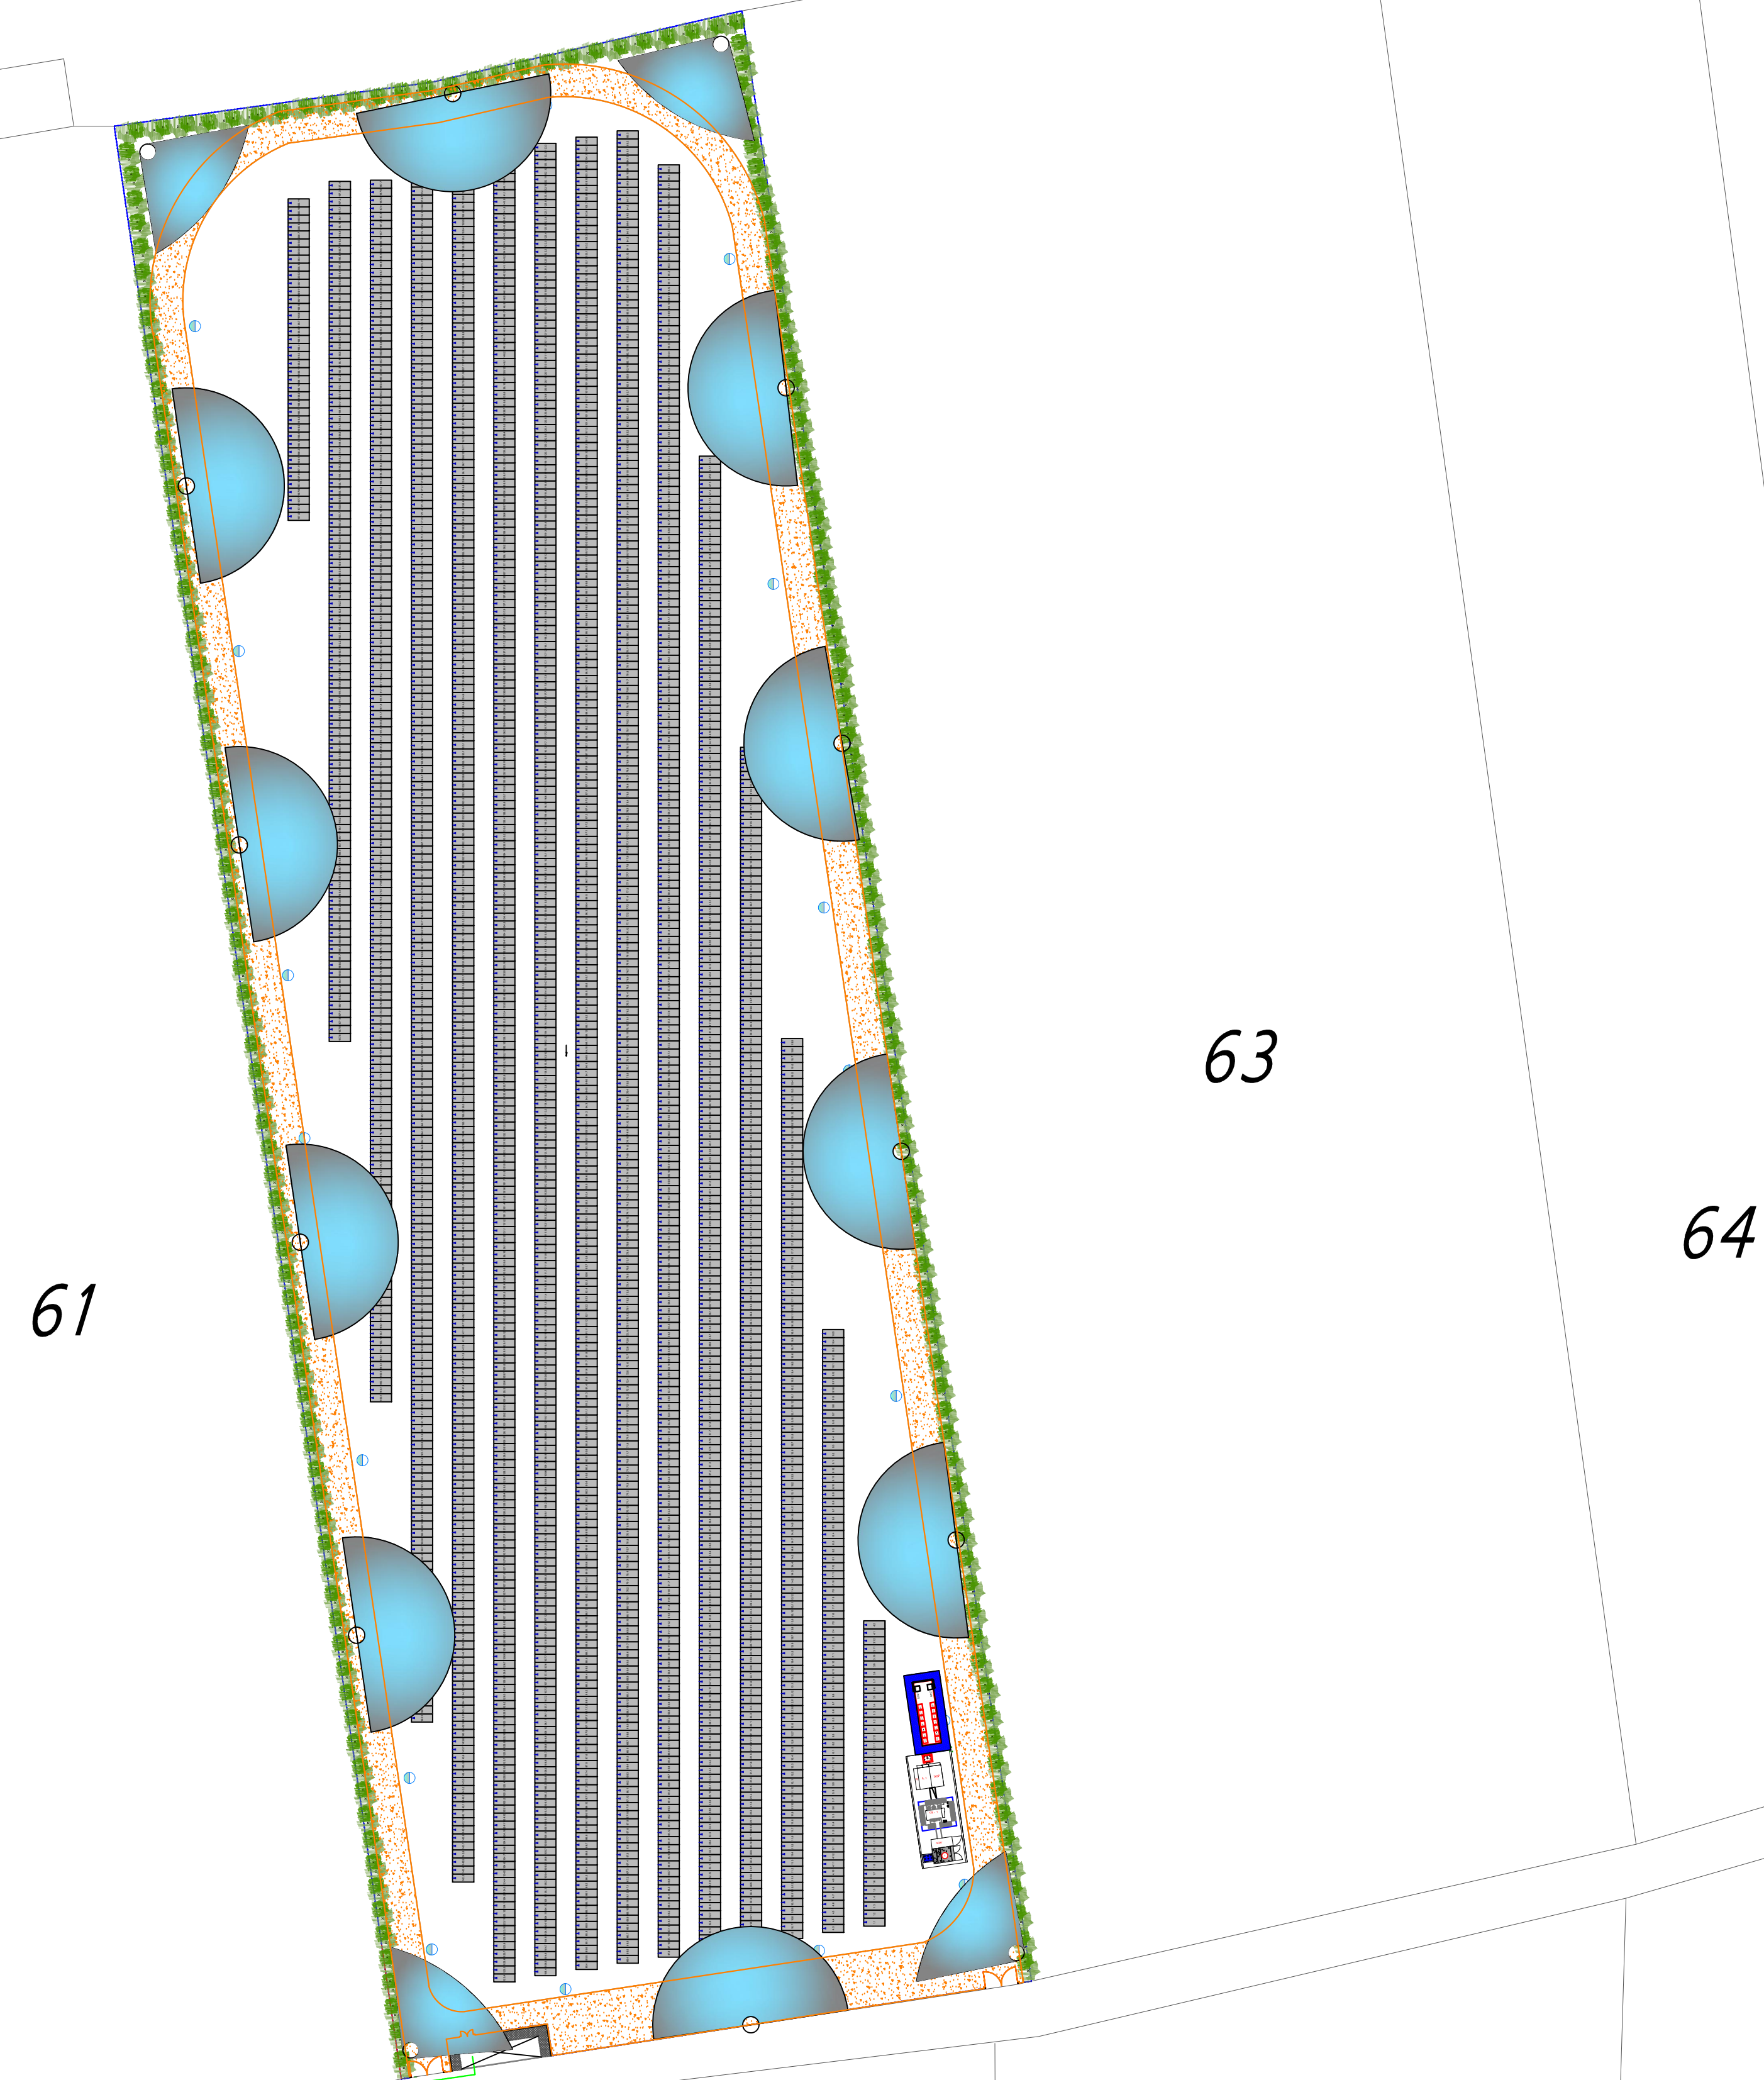

PARTICOLARE BASAMENTO

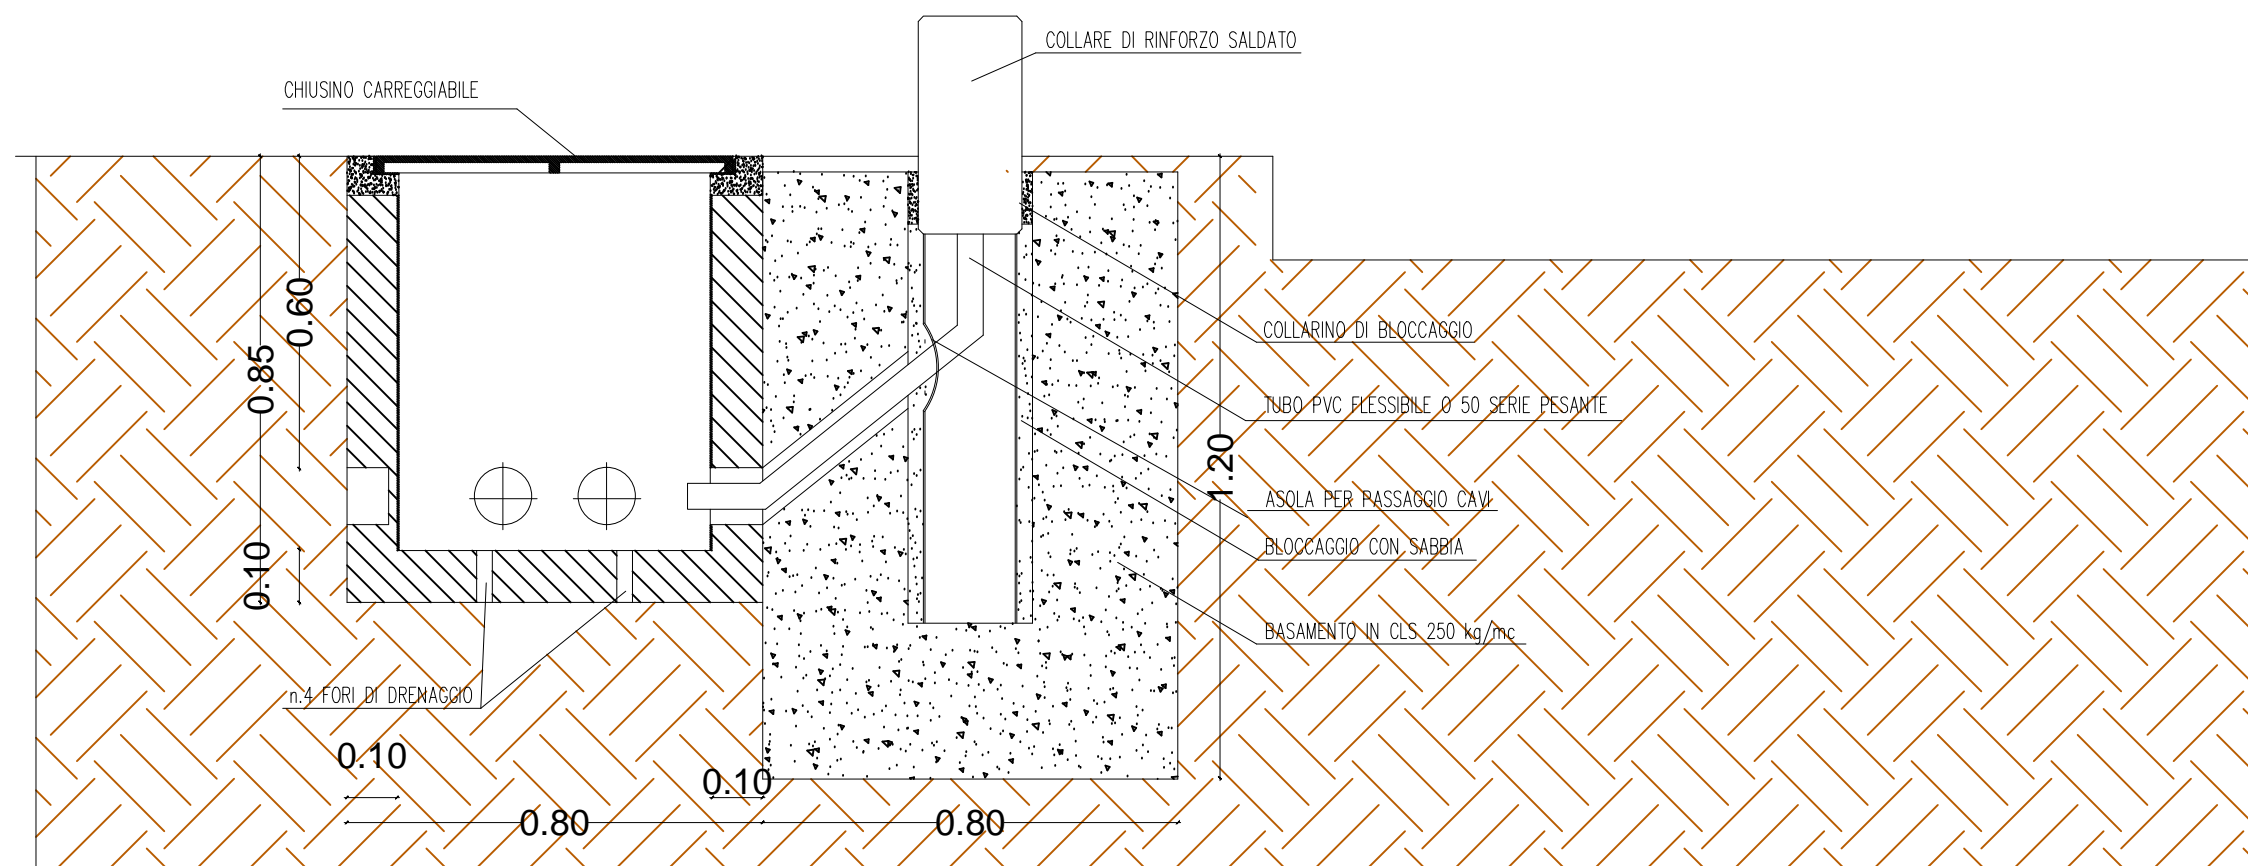

200

85

134

63

64

135

			
<p>Richiesta verifica di sostenibilità al sensi dell'articolo 2, comma 10), dell'Allegato B alla D.G.R. n. 4524 del 2017 "ingegni meccanici nell'allegato B1, in applicazione dei criteri e delle regole definiti dal decreto del Ministero dell'Ambiente e della tutela del territorio e del mare del 30 marzo 2015, pubblicato nella Gazzetta Ufficiale n. 46 dell'11 aprile 2019"</p>			
	<p>REGIONE SARDEGNA COMUNE DI SAN GAVINO MONREALE Provincia di Sud Sardegna</p>		
<p>TITOLO TITULO</p> <p>PROGETTO DEFINITIVO</p> <p>PROGETTO PER LA REALIZZAZIONE DI UN IMPIANTO FOTOVOLTAICO DELLA POTENZA DI 0.992 MW IN LOCALITA' "CANNAMENDA" NEL COMUNE DI SAN GAVINO MONREALE</p>			
<p>PROGETTAZIONE ENGINEERING</p> <p>Arch. Andrea Casula</p> 		<p>PROGETTAZIONE ENGINEERING</p> <p>Arch. Andrea Casula Dott. in Arch. e Abilita. Comunale Gianni Vismara Piccio Dato-Ingegnere Giampaolo Vacca Green Island Energy Srl</p>	
<p>COMMITTENTE CLIENT</p>		<p>SF ISLAND SRL</p>	
<p>OGGETTO OBJECT</p>		<p>PARTICOLARE IMPIANTO SORVEGLIANZA</p>	
<p>GREEN ISLAND ENERGY SAS Via Salaria, 51-2 - 00197 Roma (Italia) - P.039.9781.211682-393.2419638 email: greenenergy@greenenergy.it@gmail.com</p>		<p>DATA / DATE APR. / 2020</p> <p>SCALE / SCALE 1:1000</p> <p>NOTA: L'INGEGNERE E' AUTORE DEL PROGETTO. IL PROGETTO E' STATO REDATTO IN CONFORMITA' CON LE NORME TECNICHE E LE NORME DI PROGETTAZIONE E' STATO REDATTO IN CONFORMITA' CON LE NORME TECNICHE E LE NORME DI PROGETTAZIONE</p>	
		<p>749:</p> <p>21</p>	