



PROSPETTI E SEZIONI APPARECCHIATURE STORAGE

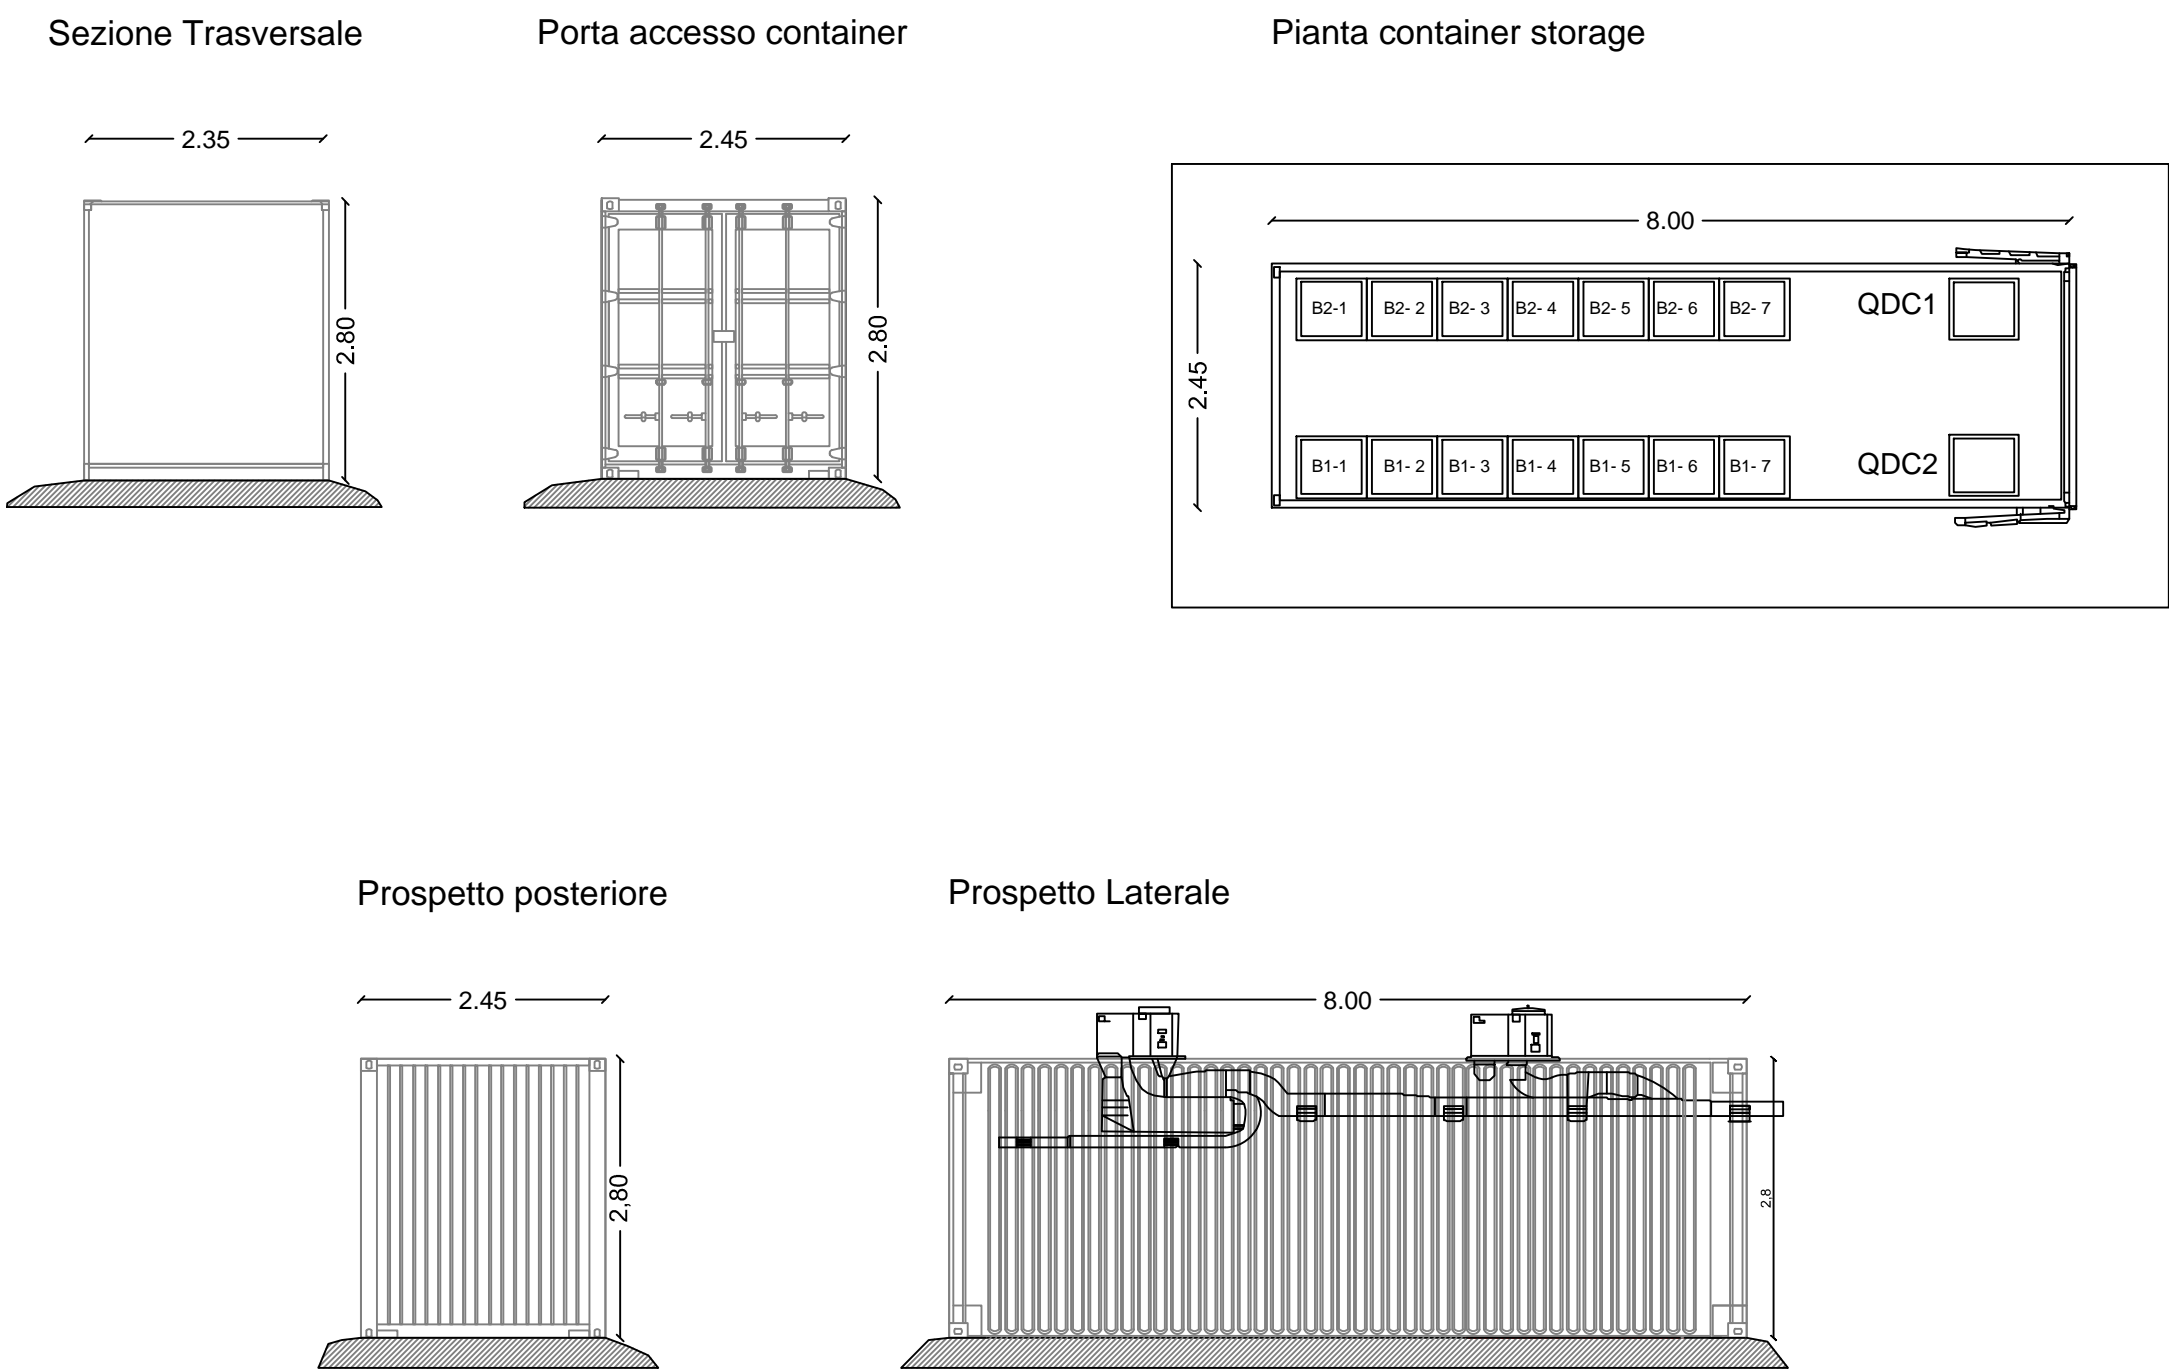

PLANIMETRIA AREA STORAGE

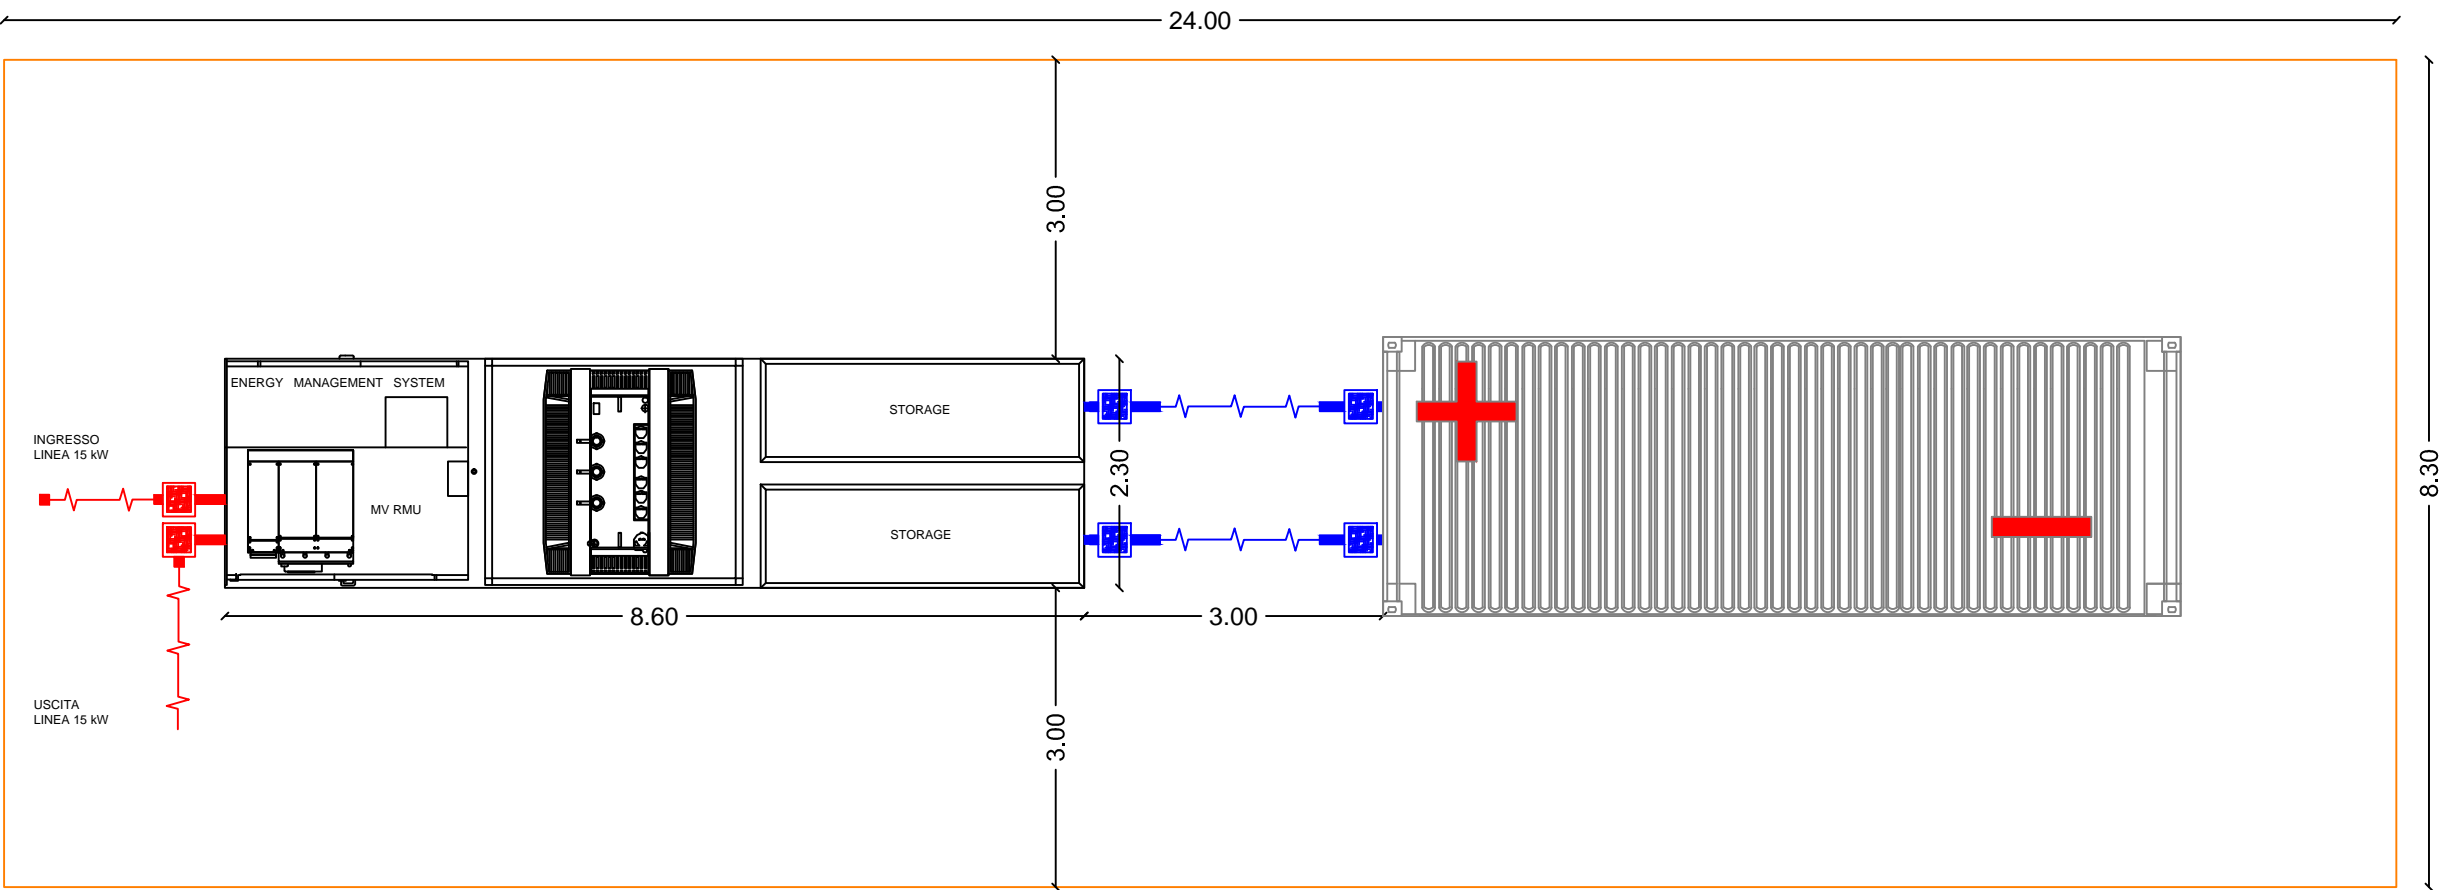

Richiesta verifica di assoggettabilità ai sensi dell'articolo 2, comma 1b), dell'Allegato B alla D.Lgs. n. 45/24 del 2017 "progetti elencati nell'allegato B1, in applicazione dei criteri e delle soglie definiti dal decreto del Ministro dell'ambiente e della tutela del territorio e del mare del 30 marzo 2015, pubblicato nella Gazzetta Ufficiale n. 84 dell'11 aprile 2015"

REGIONE SARDEGNA
COMUNE DI SAN GAVINO MONREALE
Provincia di Sud Sardegna

TITOLO
TITLE

PROGETTO DEFINITIVO

PROGETTO PER LA REALIZZAZIONE DI UN IMPIANTO FOTOVOLTAICO DELLA POTENZA DI 0.992 MW IN LOCALITÀ "CANNAMENDA" NEL COMUNE DI SAN GAVINO MONREALE

PROGETTAZIONE
ENGINEERING

Arch. Andrea Casula

PROGETTAZIONE
ENGINEERING

Arch. Andrea Casula
Dott. in Arch. J. Alessia Manunza
Geom. Vanessa Porcu
Dott. Agronomo Giuseppe Vacca
Green Island Energy S.r.l.

COMMITTENTE
CLIENT

SF ISLAND SRL

OGGETTO
OBJECT

PARTICOLARE AREA STORAGE

GREEN ISLAND ENERGY S.r.l.
Via S. Mele, N. 12 - 09170 Oristano
tel./fax (+39) 0783 211692-39126/9836
email: greenenergydesignproject.srl@gmail.com

DATA / DATE
APR. / 2020

SCALA / SCALE
1:100

TAV.
25

NOTA LEGALE: Il presente documento non può essere ristampato, copiato o utilizzato in qualsiasi forma o per qualsiasi scopo senza permesso scritto dalla Green Island Energy S.r.l.