INQUADRAMENTO

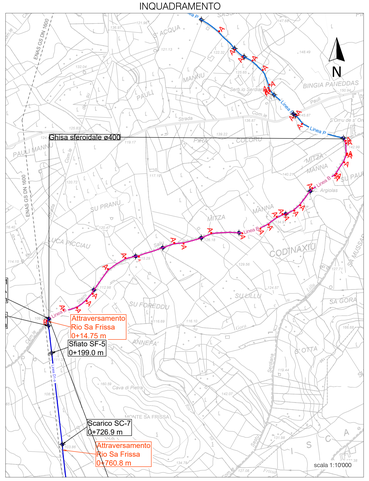

PROFILO LINEA B - da PARTITORE P-B-A a PARTITORE_B-D

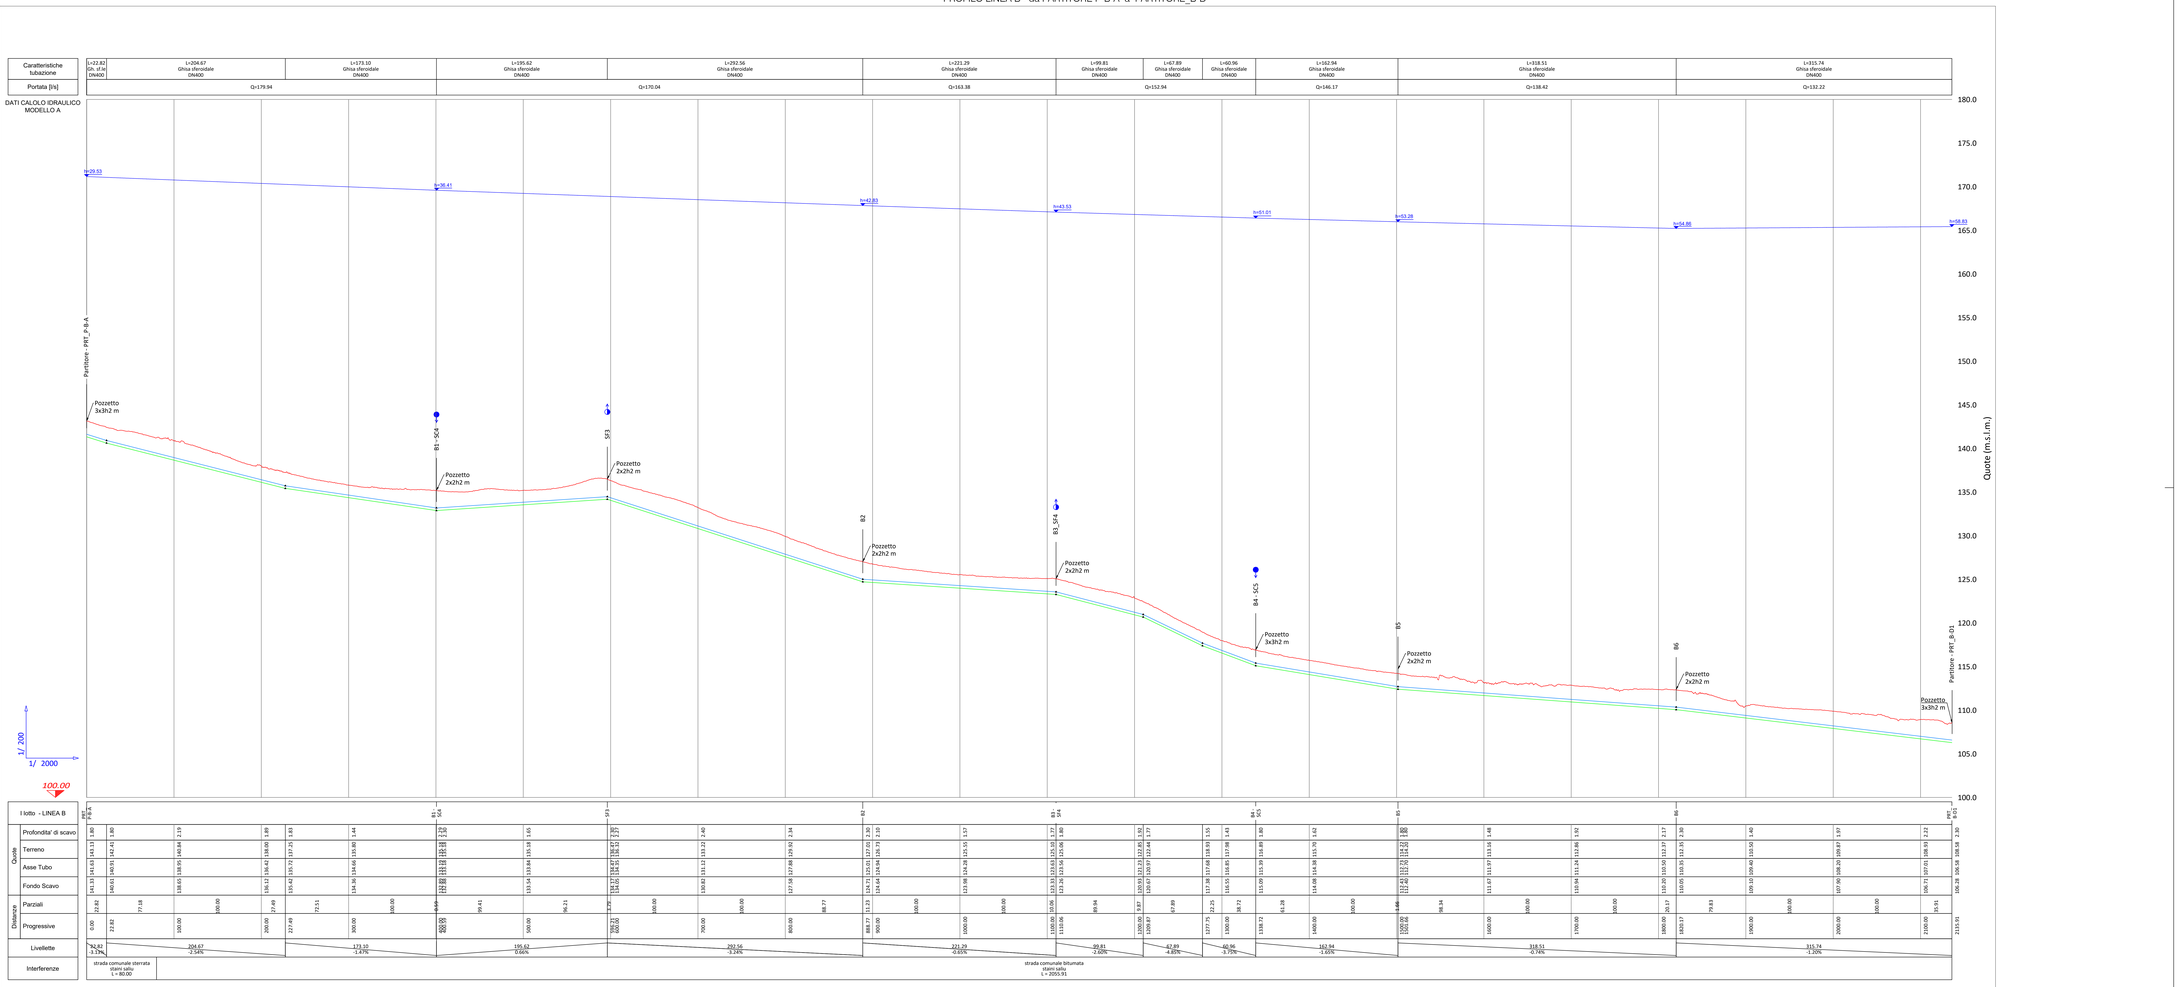

cbsm
Consorzio Bonifica Sardegna Meridionale

NUOVO DISTRETTO IRRIGUO DEL PARTEOLLA-LOTTO1

PROGETTO DEFINITIVO - ESECUTIVO

REV.	DATA	DESCRIZIONE	REDATTO	VERIFICATO	APPROVATO
0	02.2022	Emissione	Costa	Spano	Mandras
1					
2					

GRUPPO DI LAVORO
R.U.P.
ing. Corrado Defraia
PROGETTAZIONE
ing. Andrea Mandras
ing. Mauro Spano
agr. Paolo Podda
arch. Alessandra Littera
geol. Stefano A. Costa
geom. Corrado Costa
geom.Giovanni Deiola
geom. Stefano Torrigiani

TITOLO:
ELABORATI GRAFICI
LINEA B
PROFILO DI PROGETTO
(art. 28..36 d.P.R. n. 207/2010)

TAVOLA N.:
EG08

SCALA:
1: 2000 — 1: 200

PROGETTISTI:
ING. ANDREA MANDRAS
ING. MAURO SPANO