



LEGENDA

Arece oggetto di nuova servitu' di acquedotto coattiva


Tratti di condotta su servitu' ENAS

Tratti di condotta su strada comunale

Servitu' di 25 m<sup>2</sup> da istituire in corrispondenza del nuovo comizio



**cbsm**  
Consorzio Bonifica Sardegna Meridionale

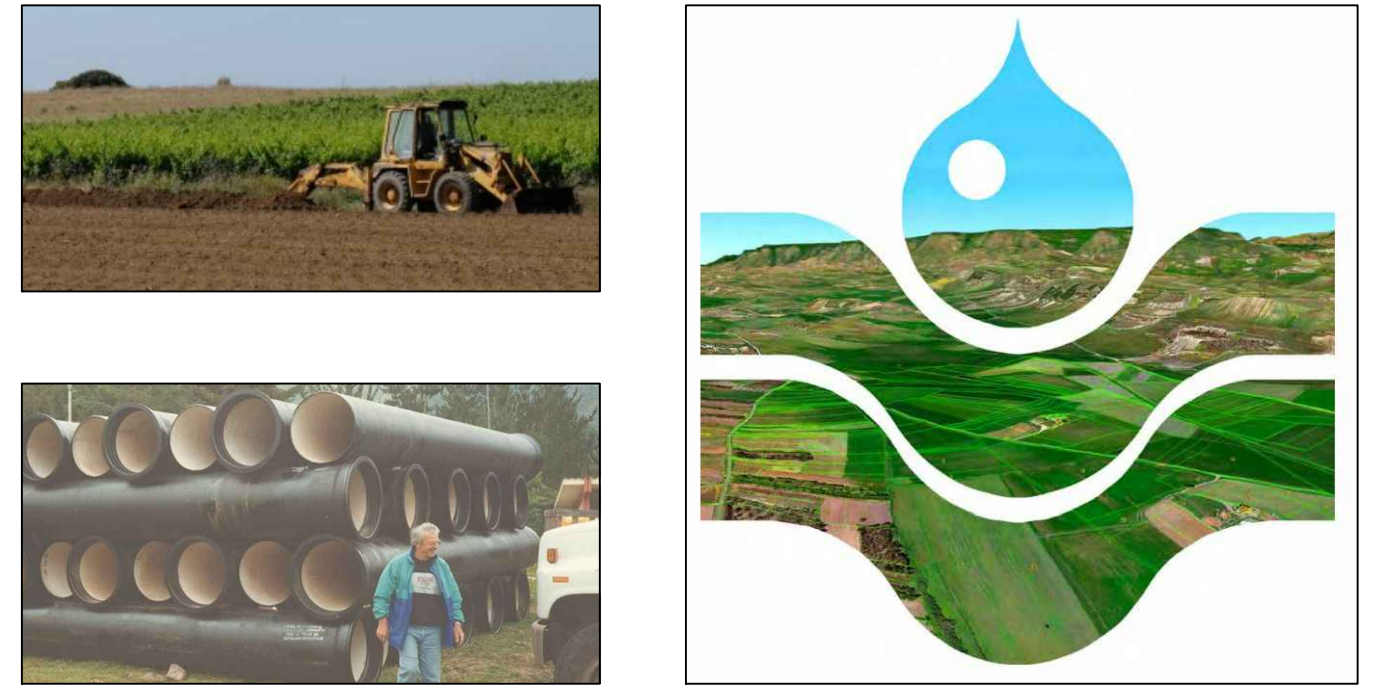

NUOVO DISTRETTO IRRIGUO DEL PARTEOLLA-LOTTO1

PROGETTO DEFINITIVO - ESECUTIVO

REV	DATA	DESCRIZIONE	REDATTO	VERIFICATO	APPROVATO
0	02/2022	Emissione	Torrigiani	Spano	Mandras
1					
2					
3					
GRUPPO DI LAVORO: R.U.P.: ing. Comodo Delfino PROGETTAZIONE: ing. Andrea Mandras ing. Mauro Spano agr. Paolo Prodi geol. Paoletta Littera geol. Stefano A. Corda geom. Corrado Costa geom. Giovanni Dessi geom. Stefano Torrigiani			TITOLO:  ELABORATI GRAFICI PIANO PARTICELLARE DELLE SERVITU' DI ACQUEDOTTO LINEA D1 (art. 31 d.P.R. n. 207/210)		
			TAVOLINI: <b>EG11</b> SCALA: 1:5000		

		PROGETTISTI: ING. ANDREA MANDRAS ING. MAURO SPANO
--	--	---