



SEZIONE TIPO SOTTO STRADE BITUMATE

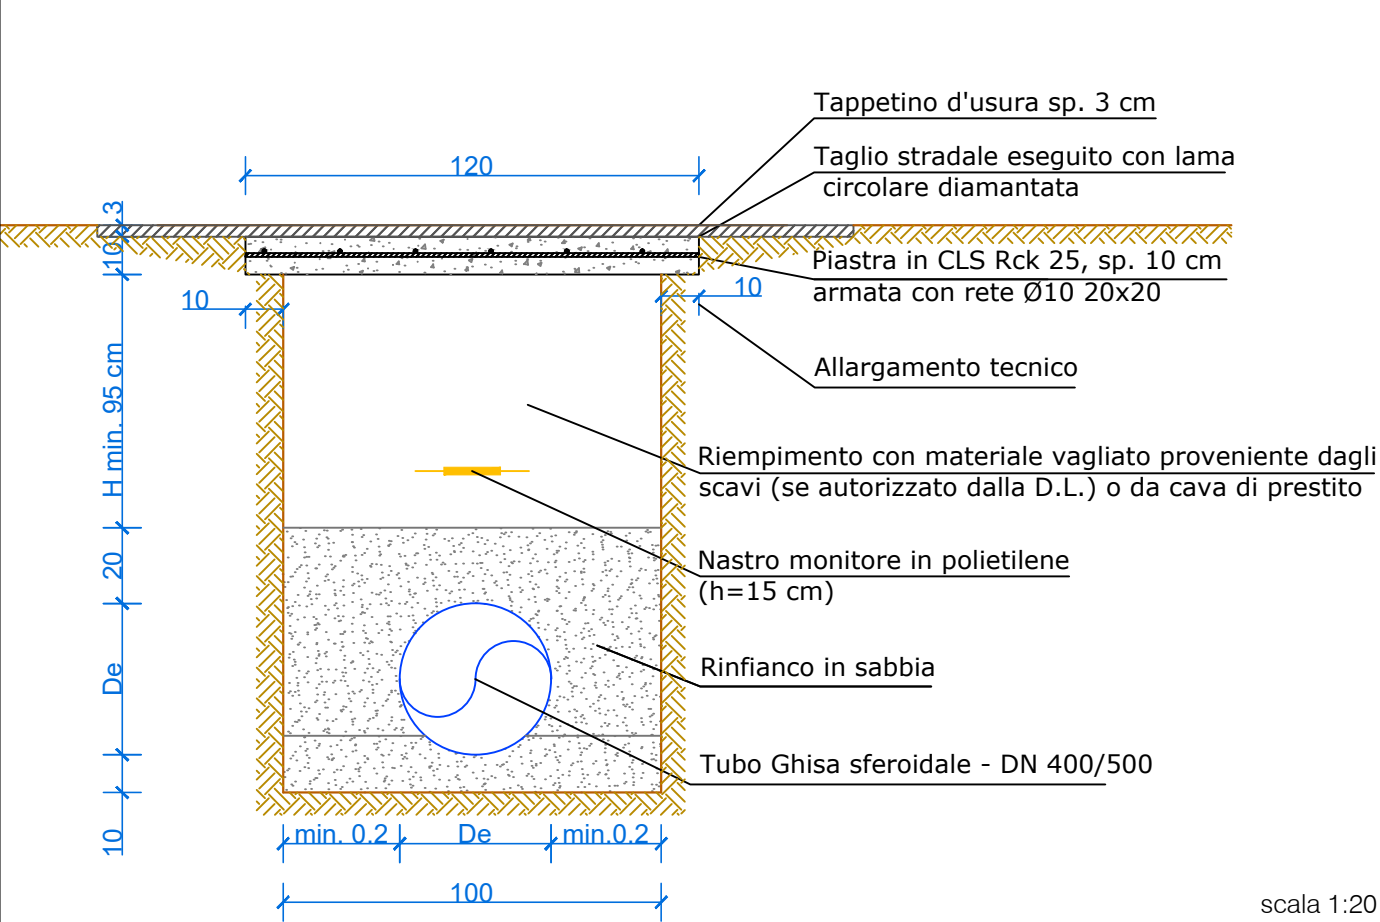

scala 1:20

SEZIONE TIPO SOTTO STRADE STERRATE  
E SOTTO TERRENI AGRICOLI

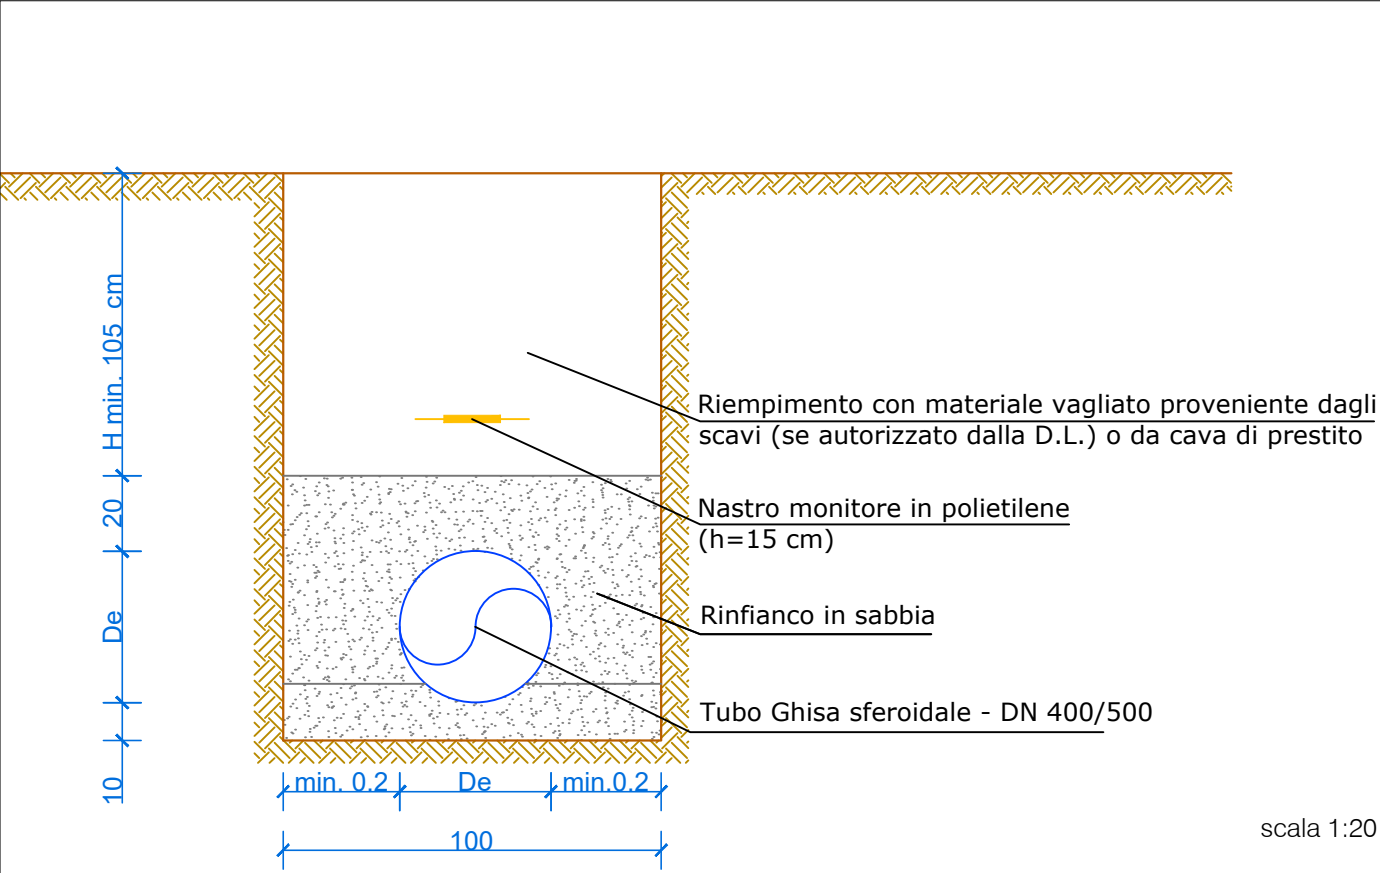

scala 1:20



**NUOVO DISTRETTO IRRIGUO DEL PARTEOLLA-LOTTO1**

PROGETTO DEFINITIVO - ESECUTIVO

REV.	DATA	DESCRIZIONE	REDATTO	VERIFICATO	APPROVATO
0	02.2022	Emissione	Costa	Spano	Mandras
1					
2					
3					
GRUPPO DI LAVORO: R.U.P.: ing. Corrado Defraia PROGETTAZIONE: ing. Andrea Mandras ing. Mauro Spano agr. Paolo Podda geol. Pasqualino Littera geol. Stefano A. Corda geom. Corrado Costa geom. Giovanni Dessi geom. Stefano Torrigiani		TITOLO:  ELABORATI GRAFICI  SEZIONI TIPO DI SCAVO (art. 28_36 d.P.R. n. 207/2010)	TAVOLA N°:  <b>EG12</b>  SCALA: 1:20		

PROGETTISTI:  ING. ANDREA MANDRAS  ING. MAURO SPANO	
---	--