


# POZZETTO ESISTENTE PRESA ENAS - DN 700


PEZZI SPECIALI ART. CBSM 17  
Scala 1:50

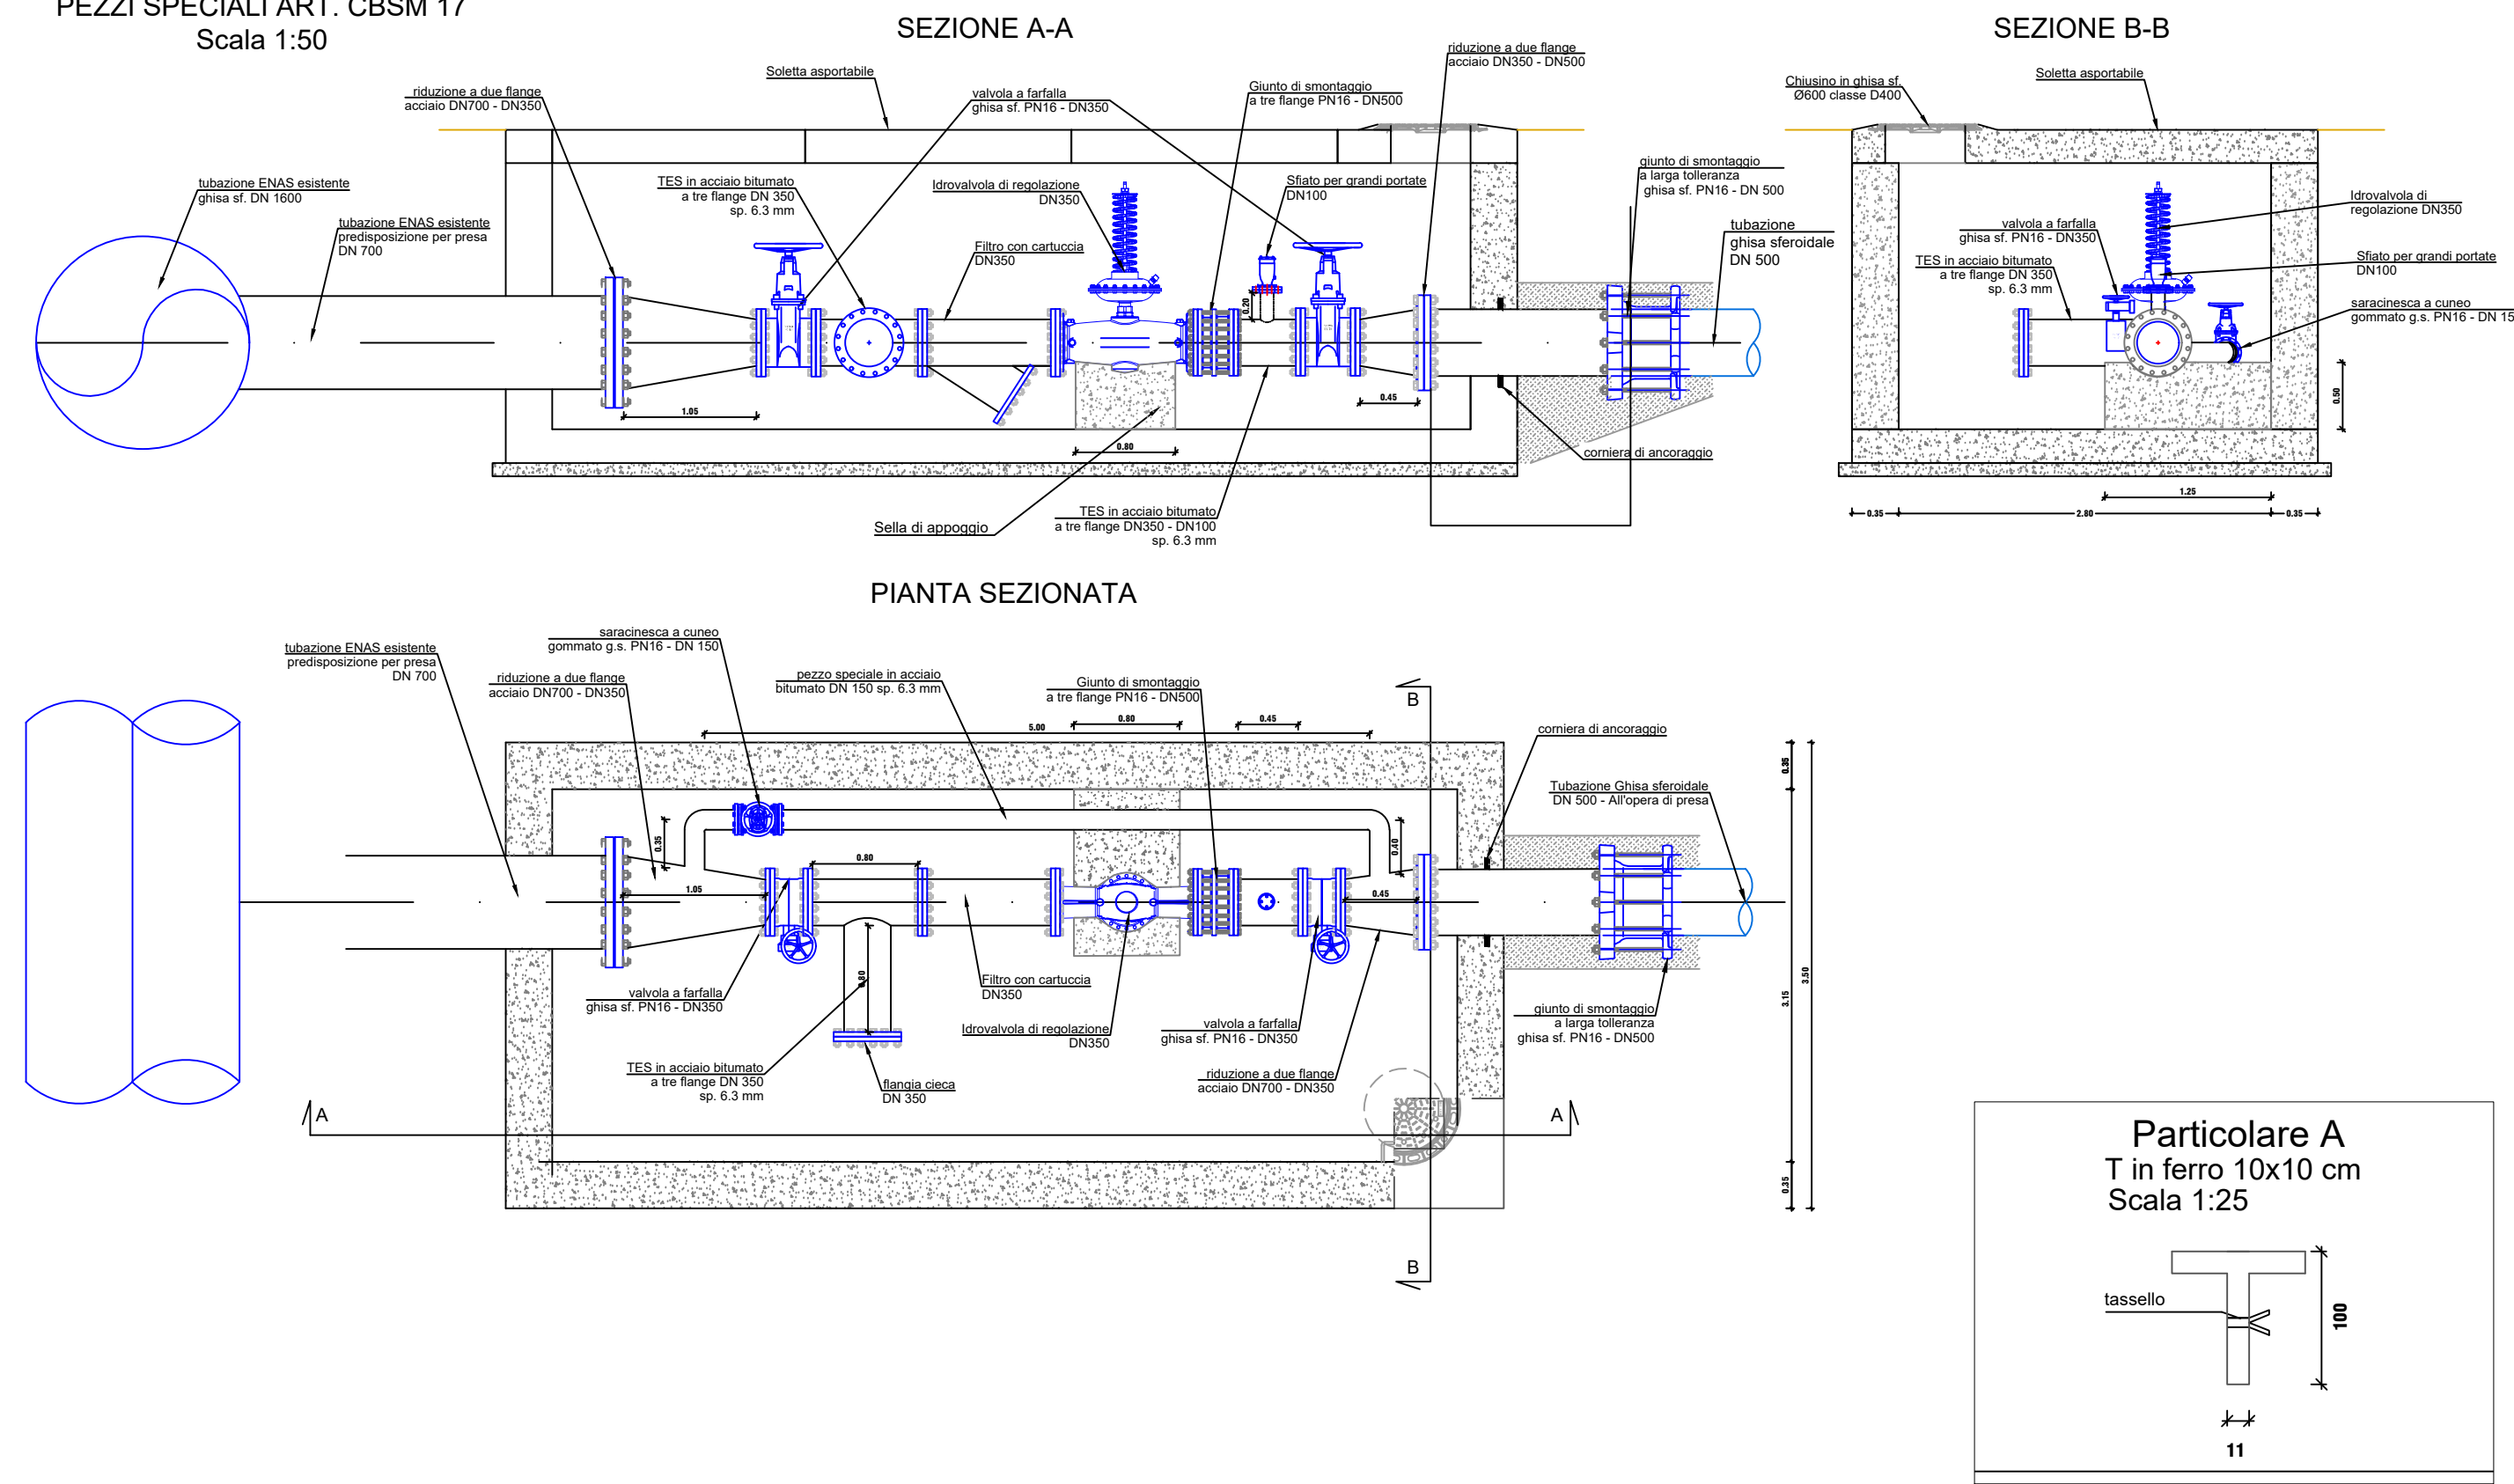

# LINEA P DN500

## POZZETTI SFIATO SF1 - SF 2


PEZZI SPECIALI ART. CBSM 20  
Scala 1:50

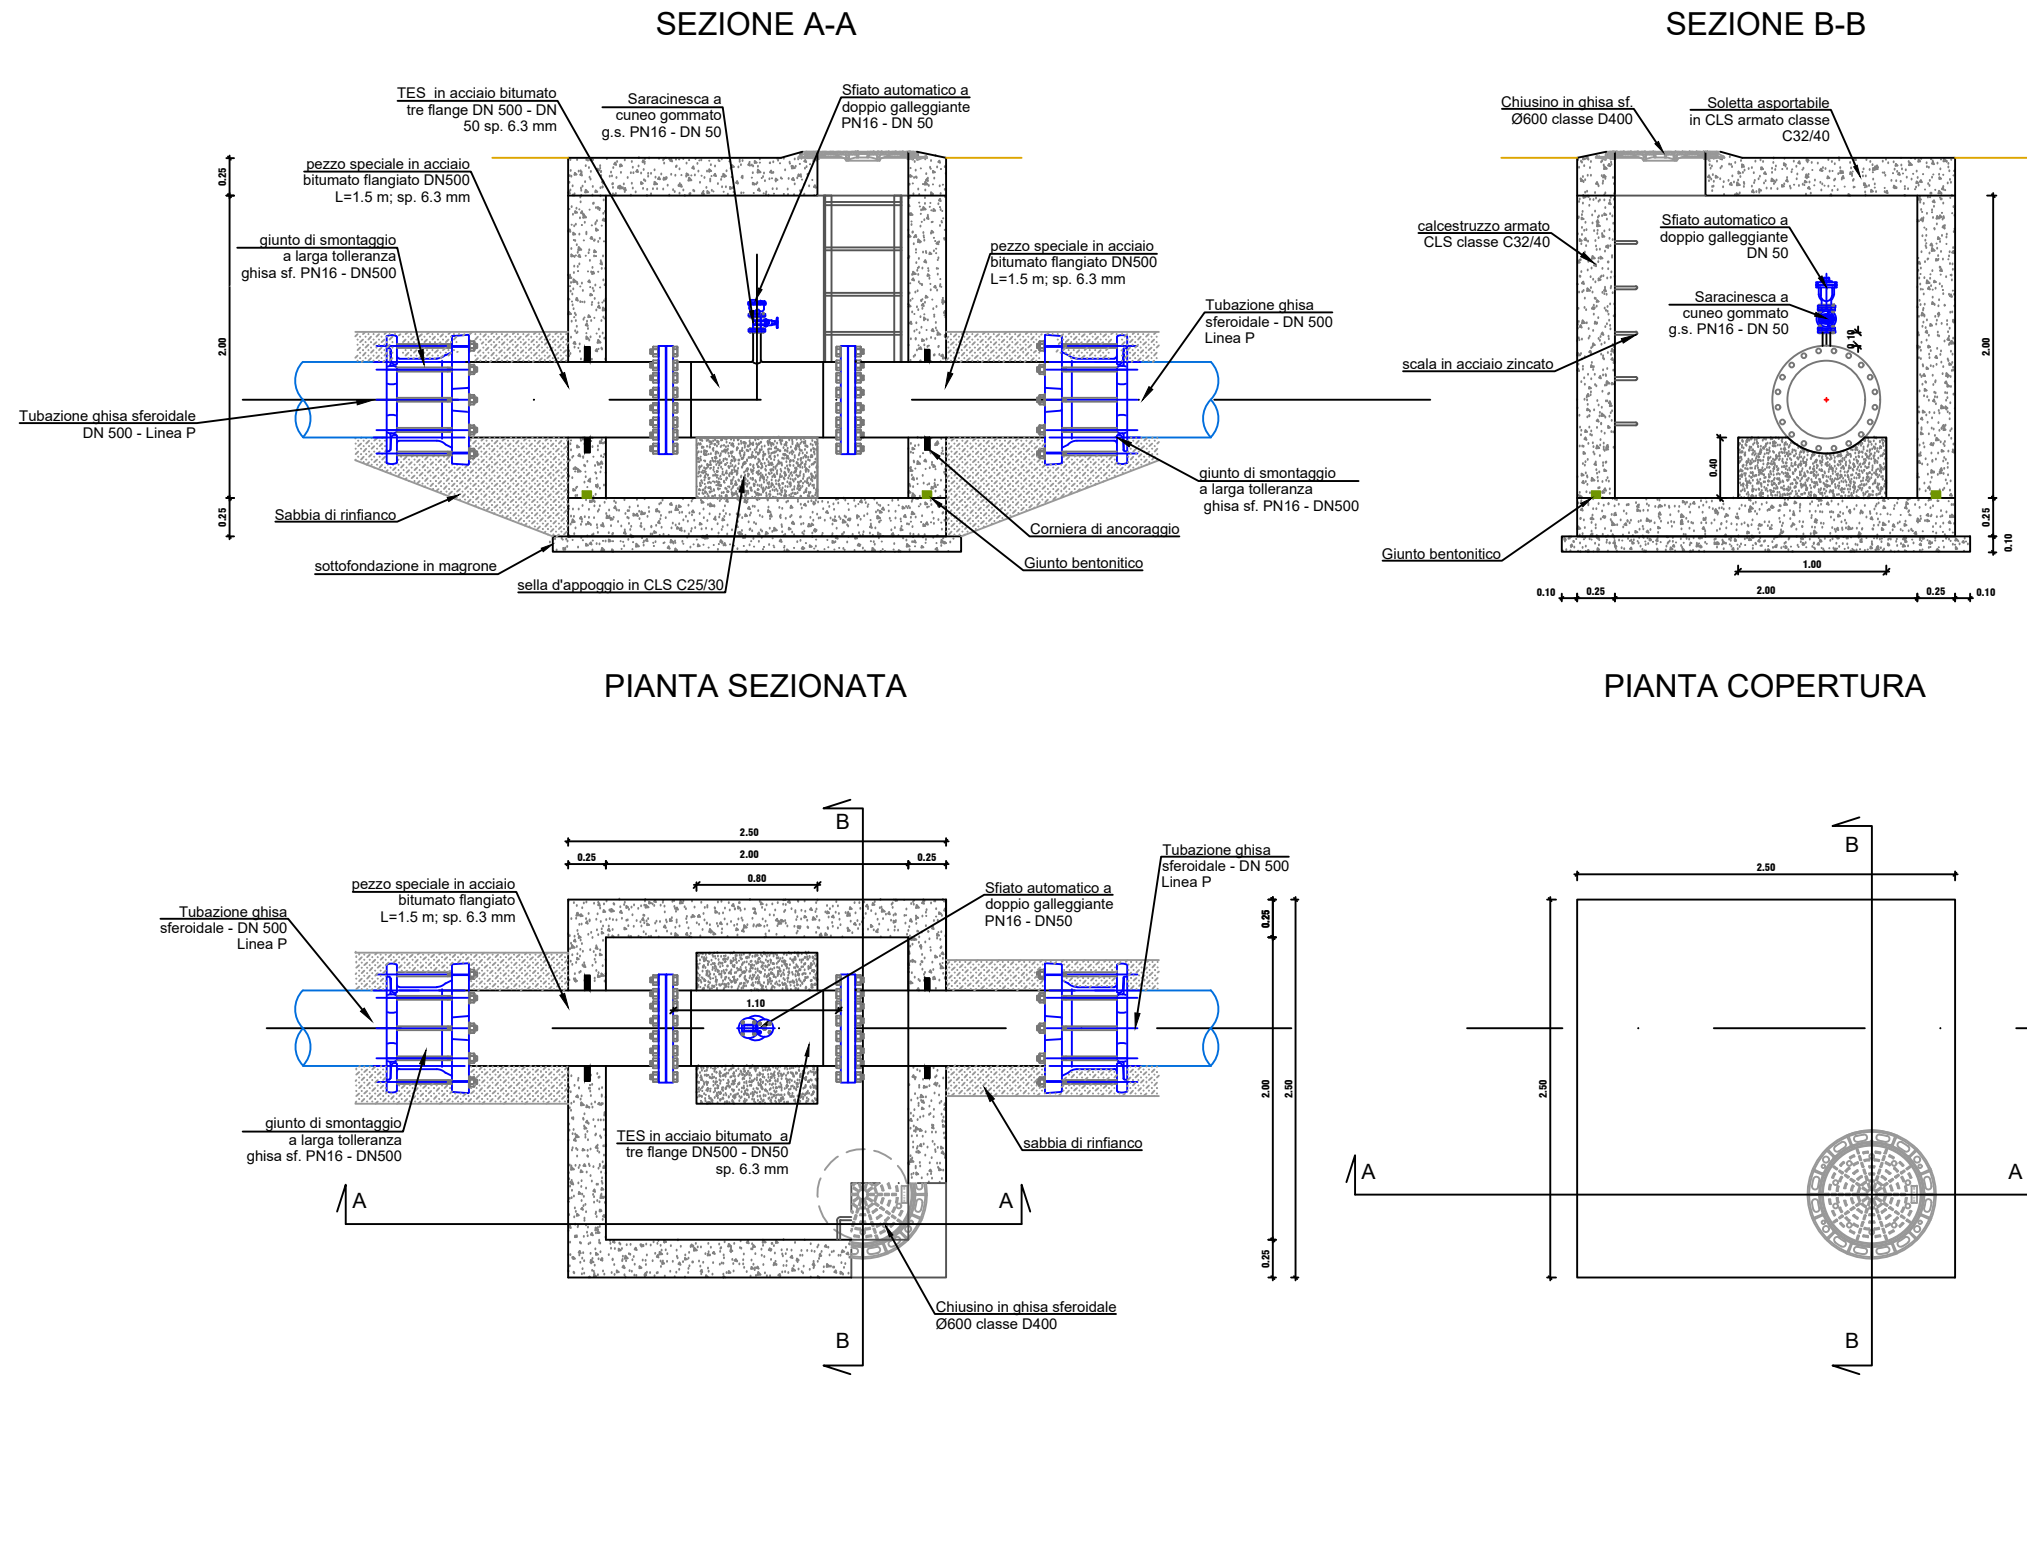

# LINEA P DN500

## POZZETTO PARTITORE PRESA E SC1


PEZZI SPECIALI ART. CBSM 18  
Scala 1:50

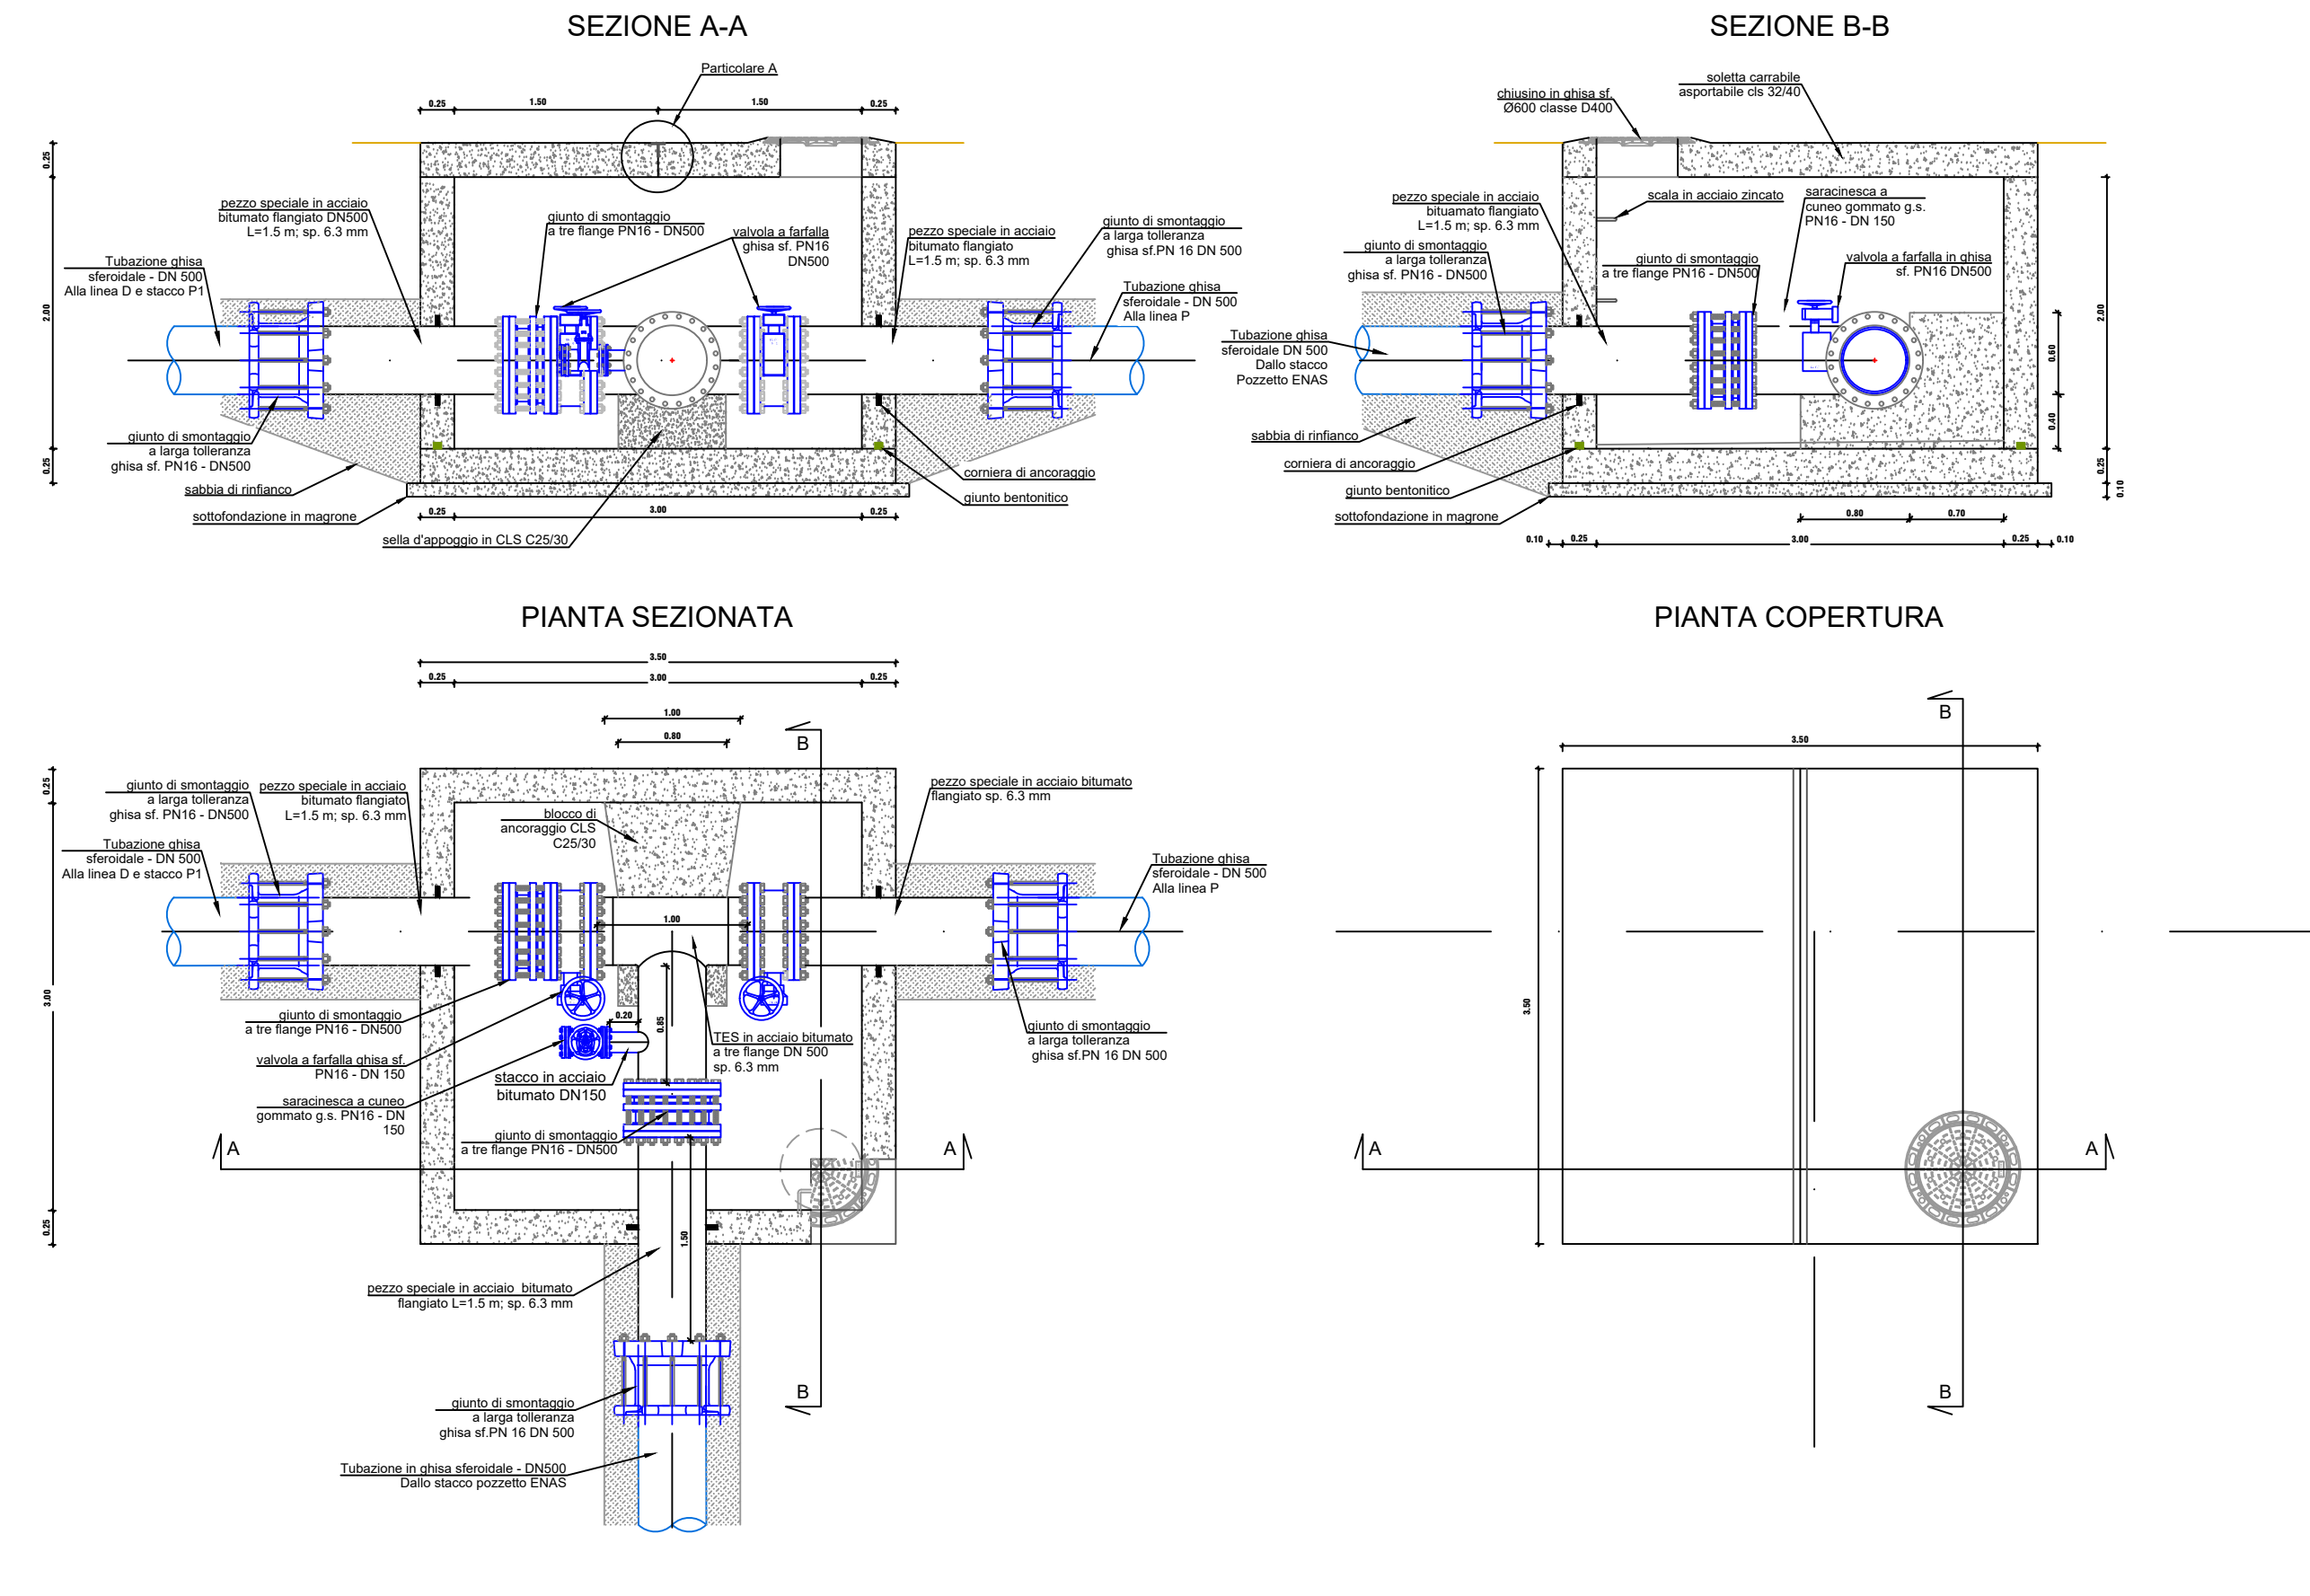

# LINEE P-C DN 500


## POZZETTO PARTITORE E DERIVAZIONE COMIZIO P10

PEZZI SPECIALI ART. CBSM 23  
Scala 1:50

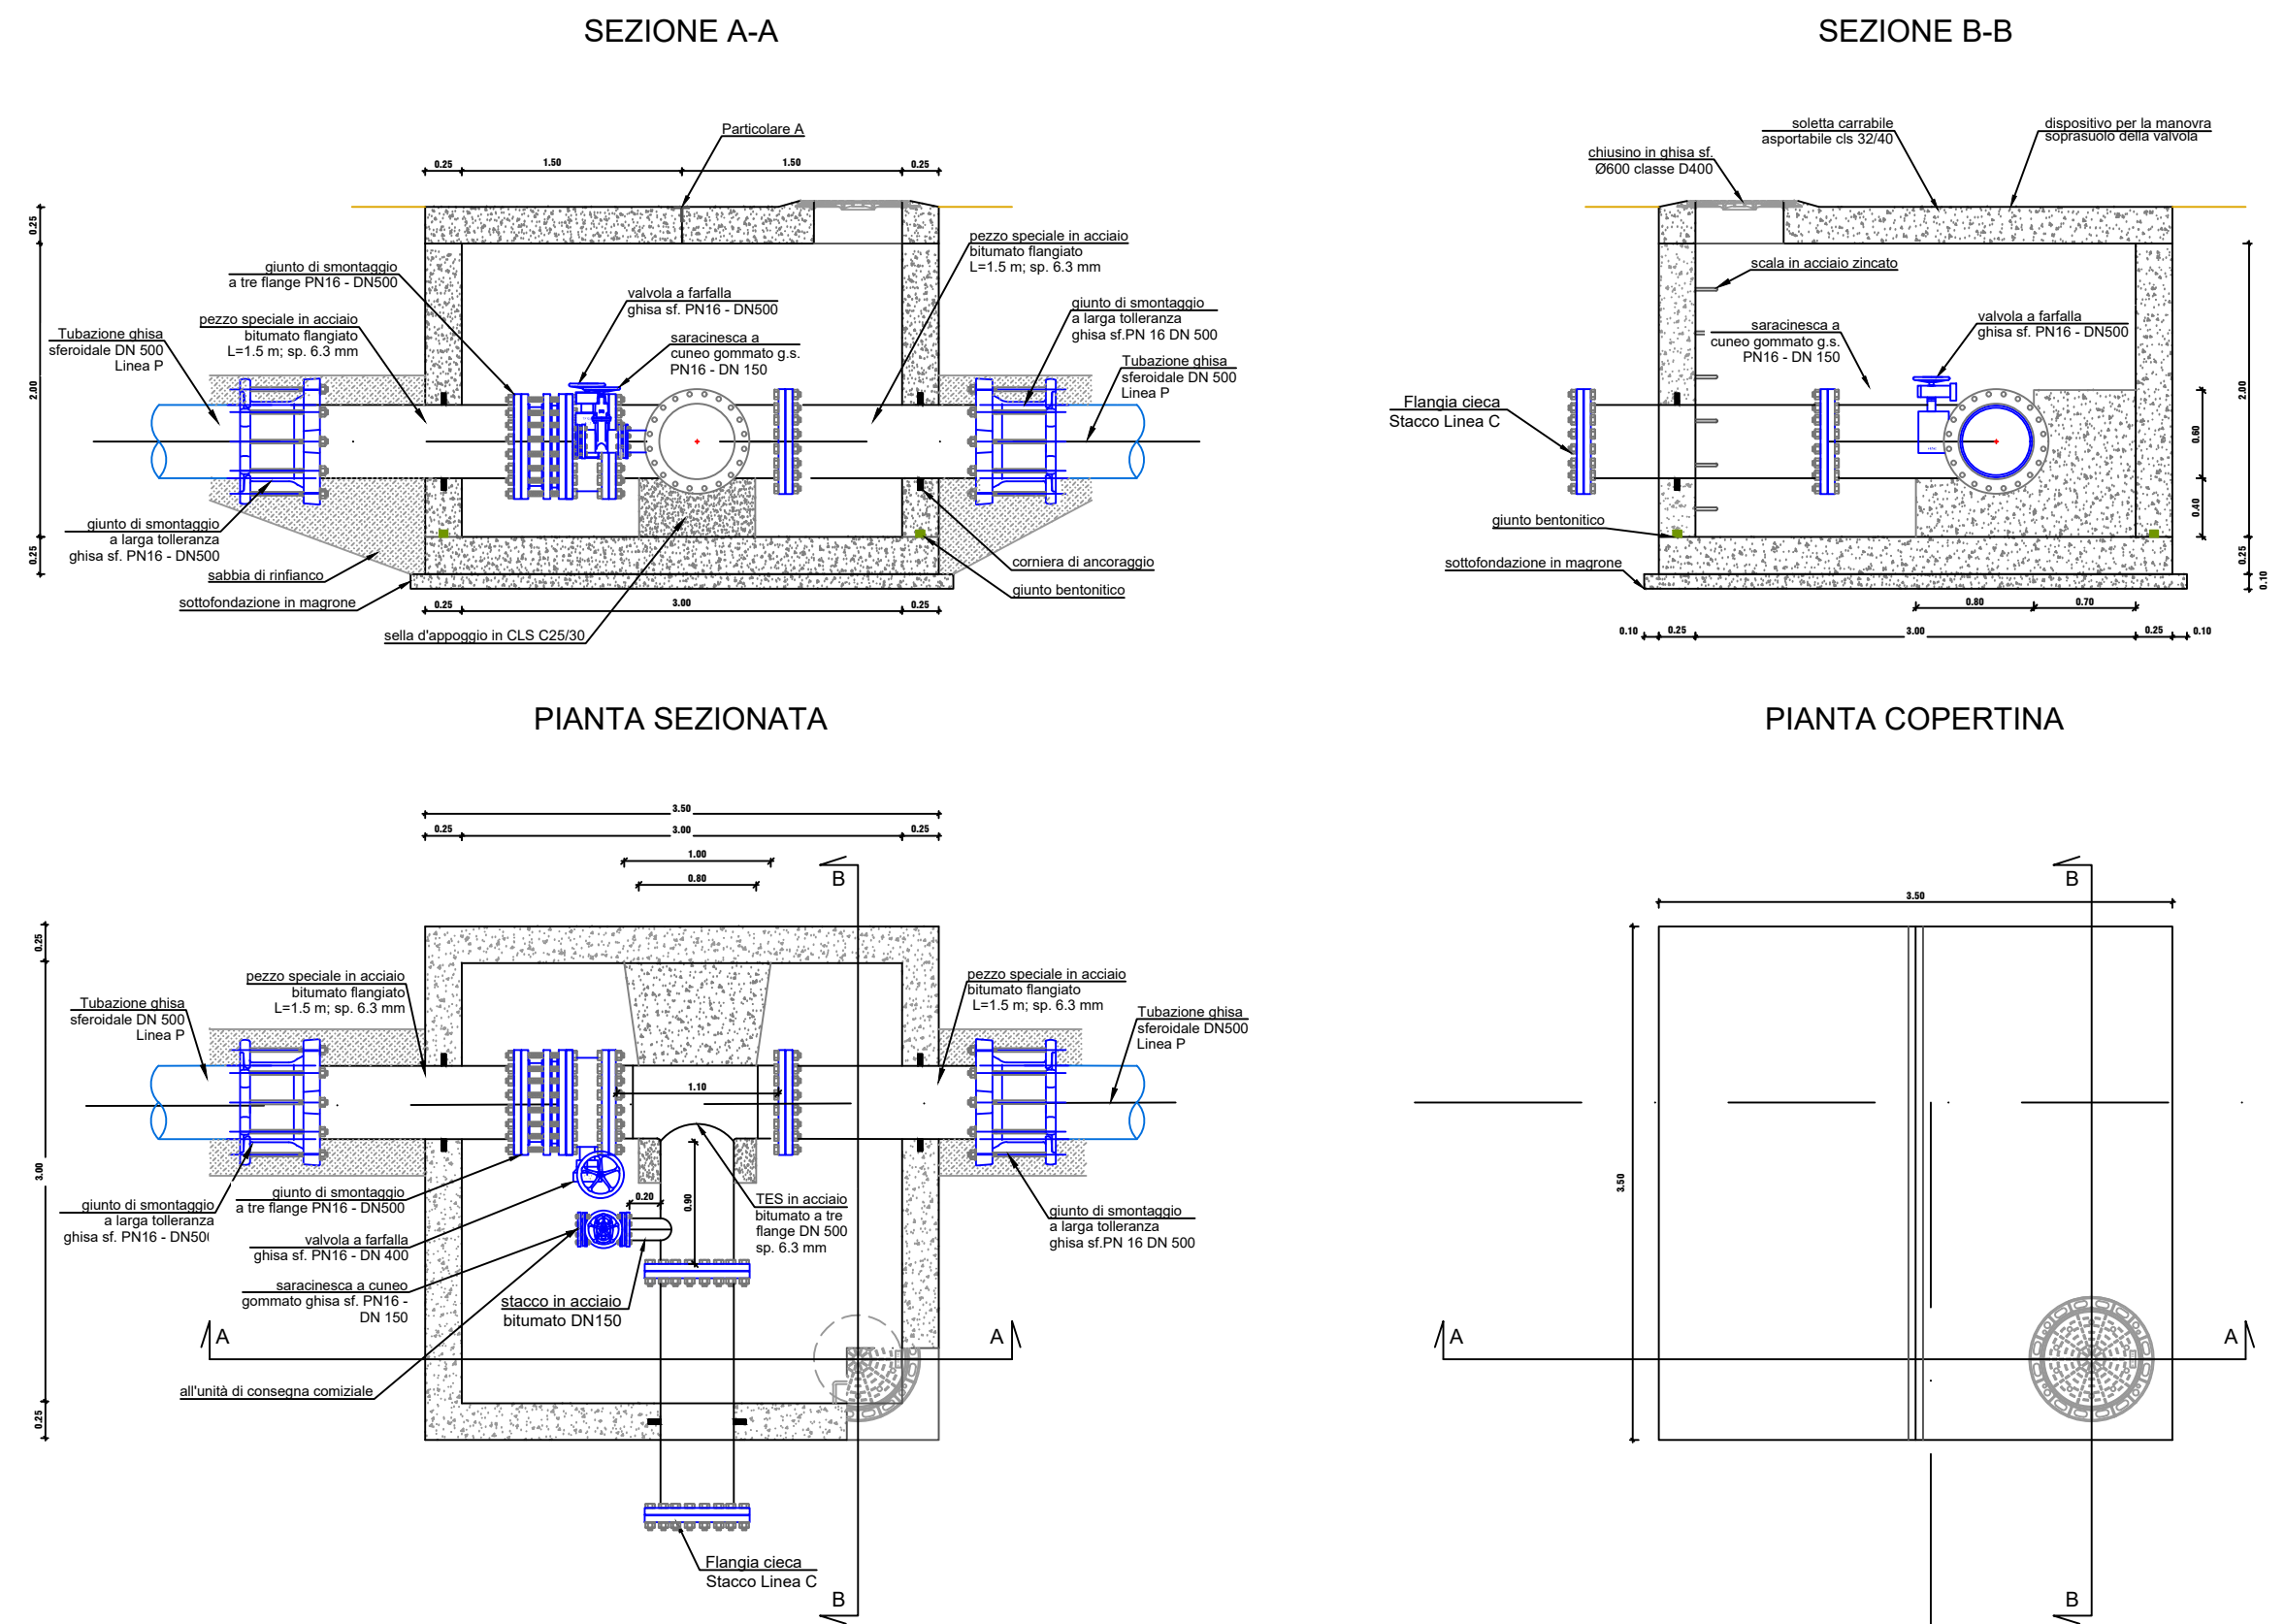

# SCHEMA TIPO UNITA' DI CONSEGNA TIPO SU LINEE DN500 e DN400

Artt. CBSM 18+29 e CBSM 30+31

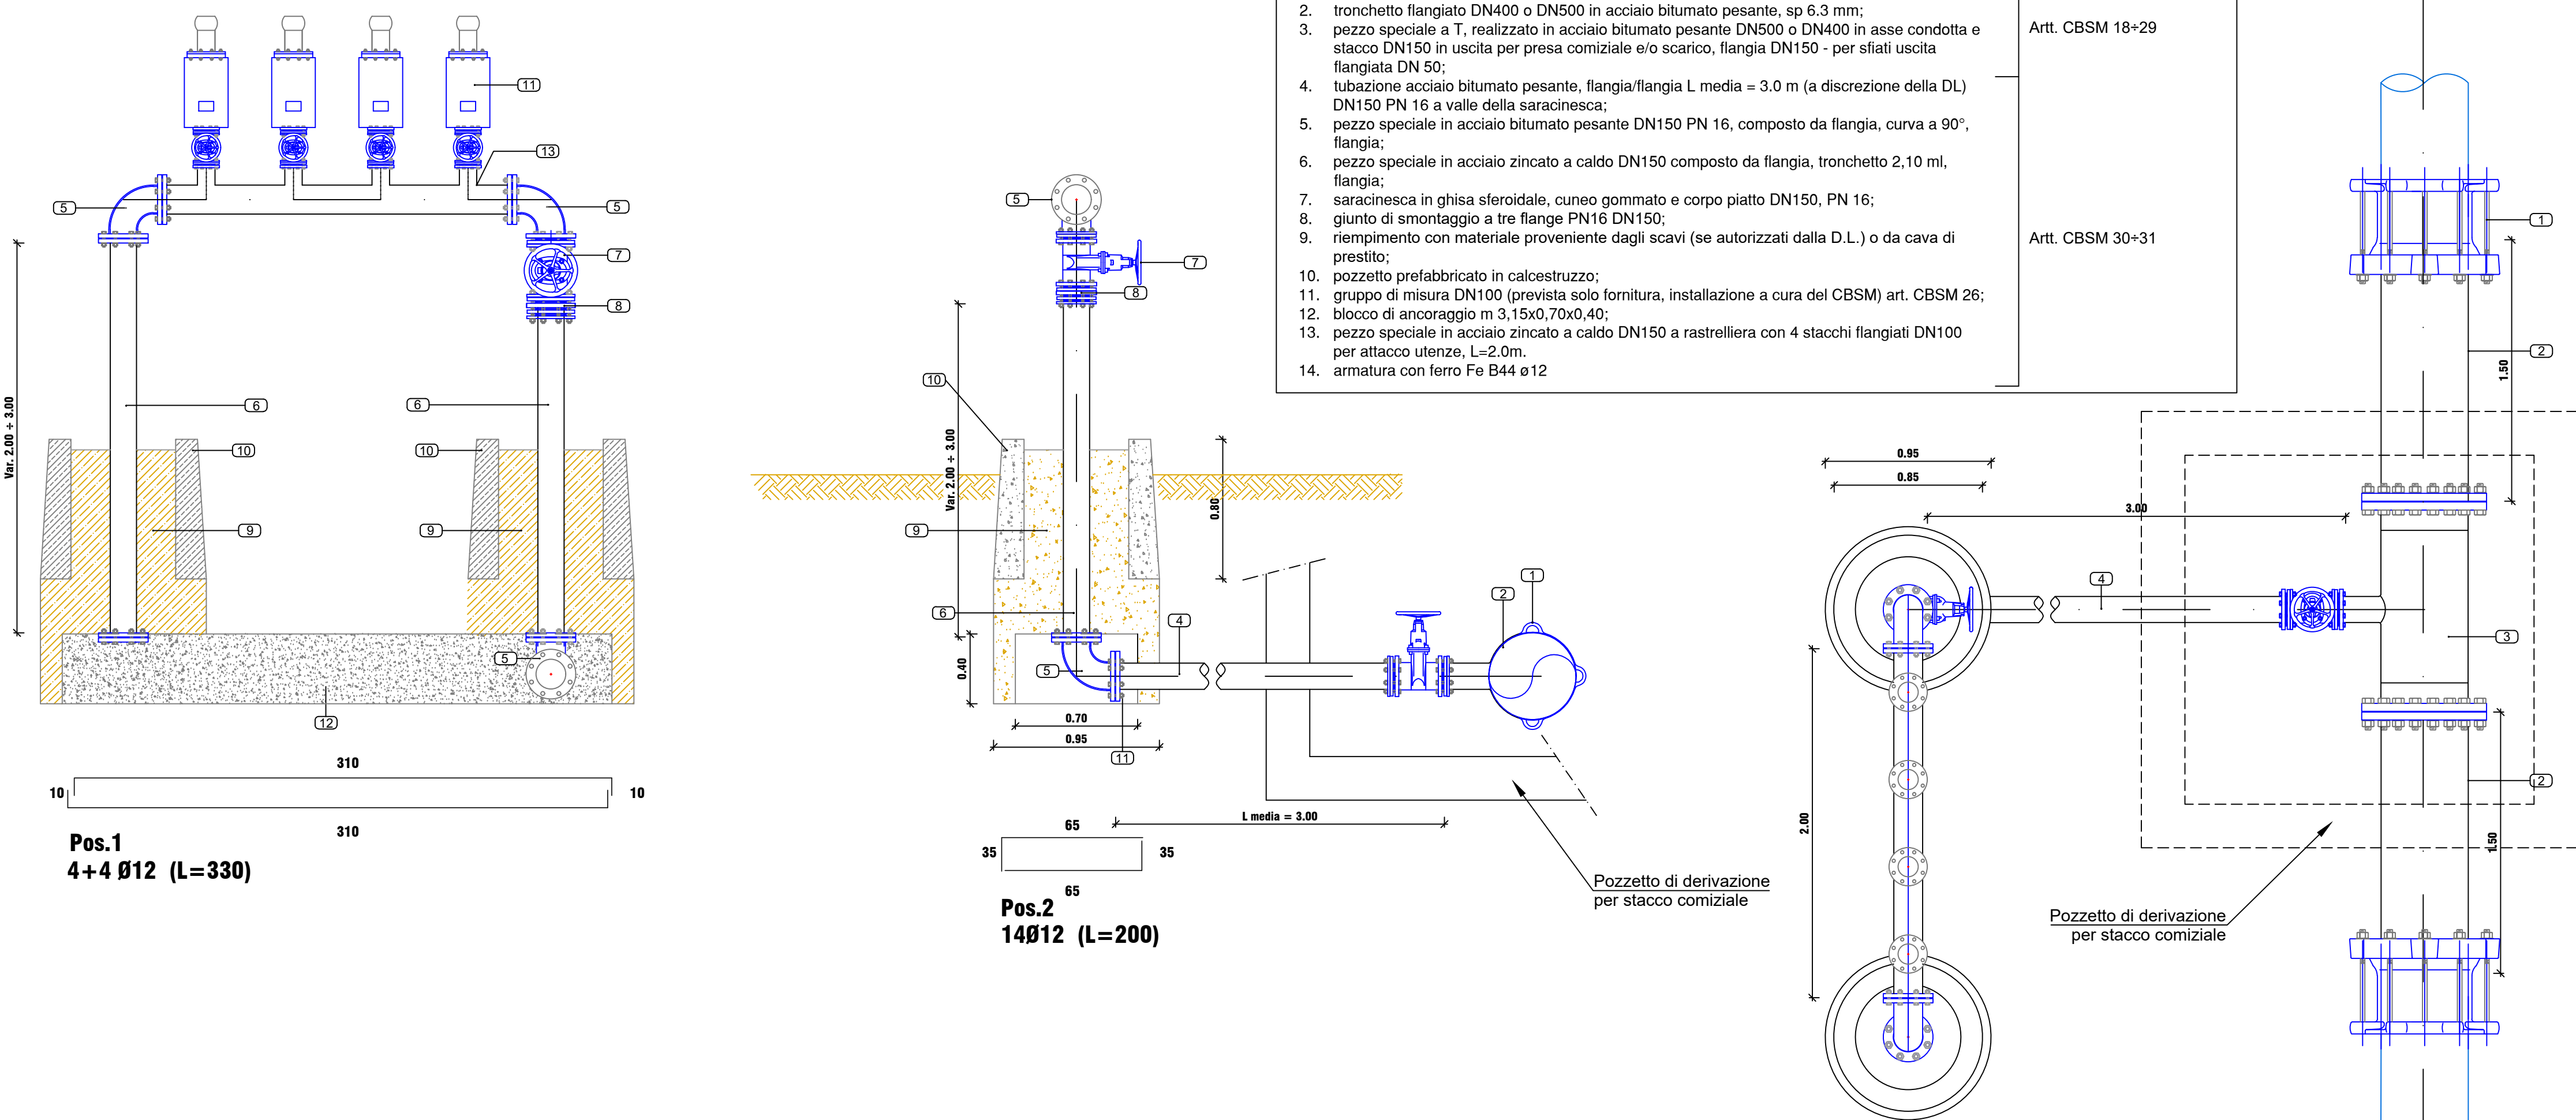


# LINEA P DN 500

## POZZETTO DI DERIVAZIONE COMIZI P2 P3

## POZZETTO DI DERIVAZIONE COMIZIO P5 E SCARICO SC2

PEZZI SPECIALI ART. CBSM 22  
Scala 1:50

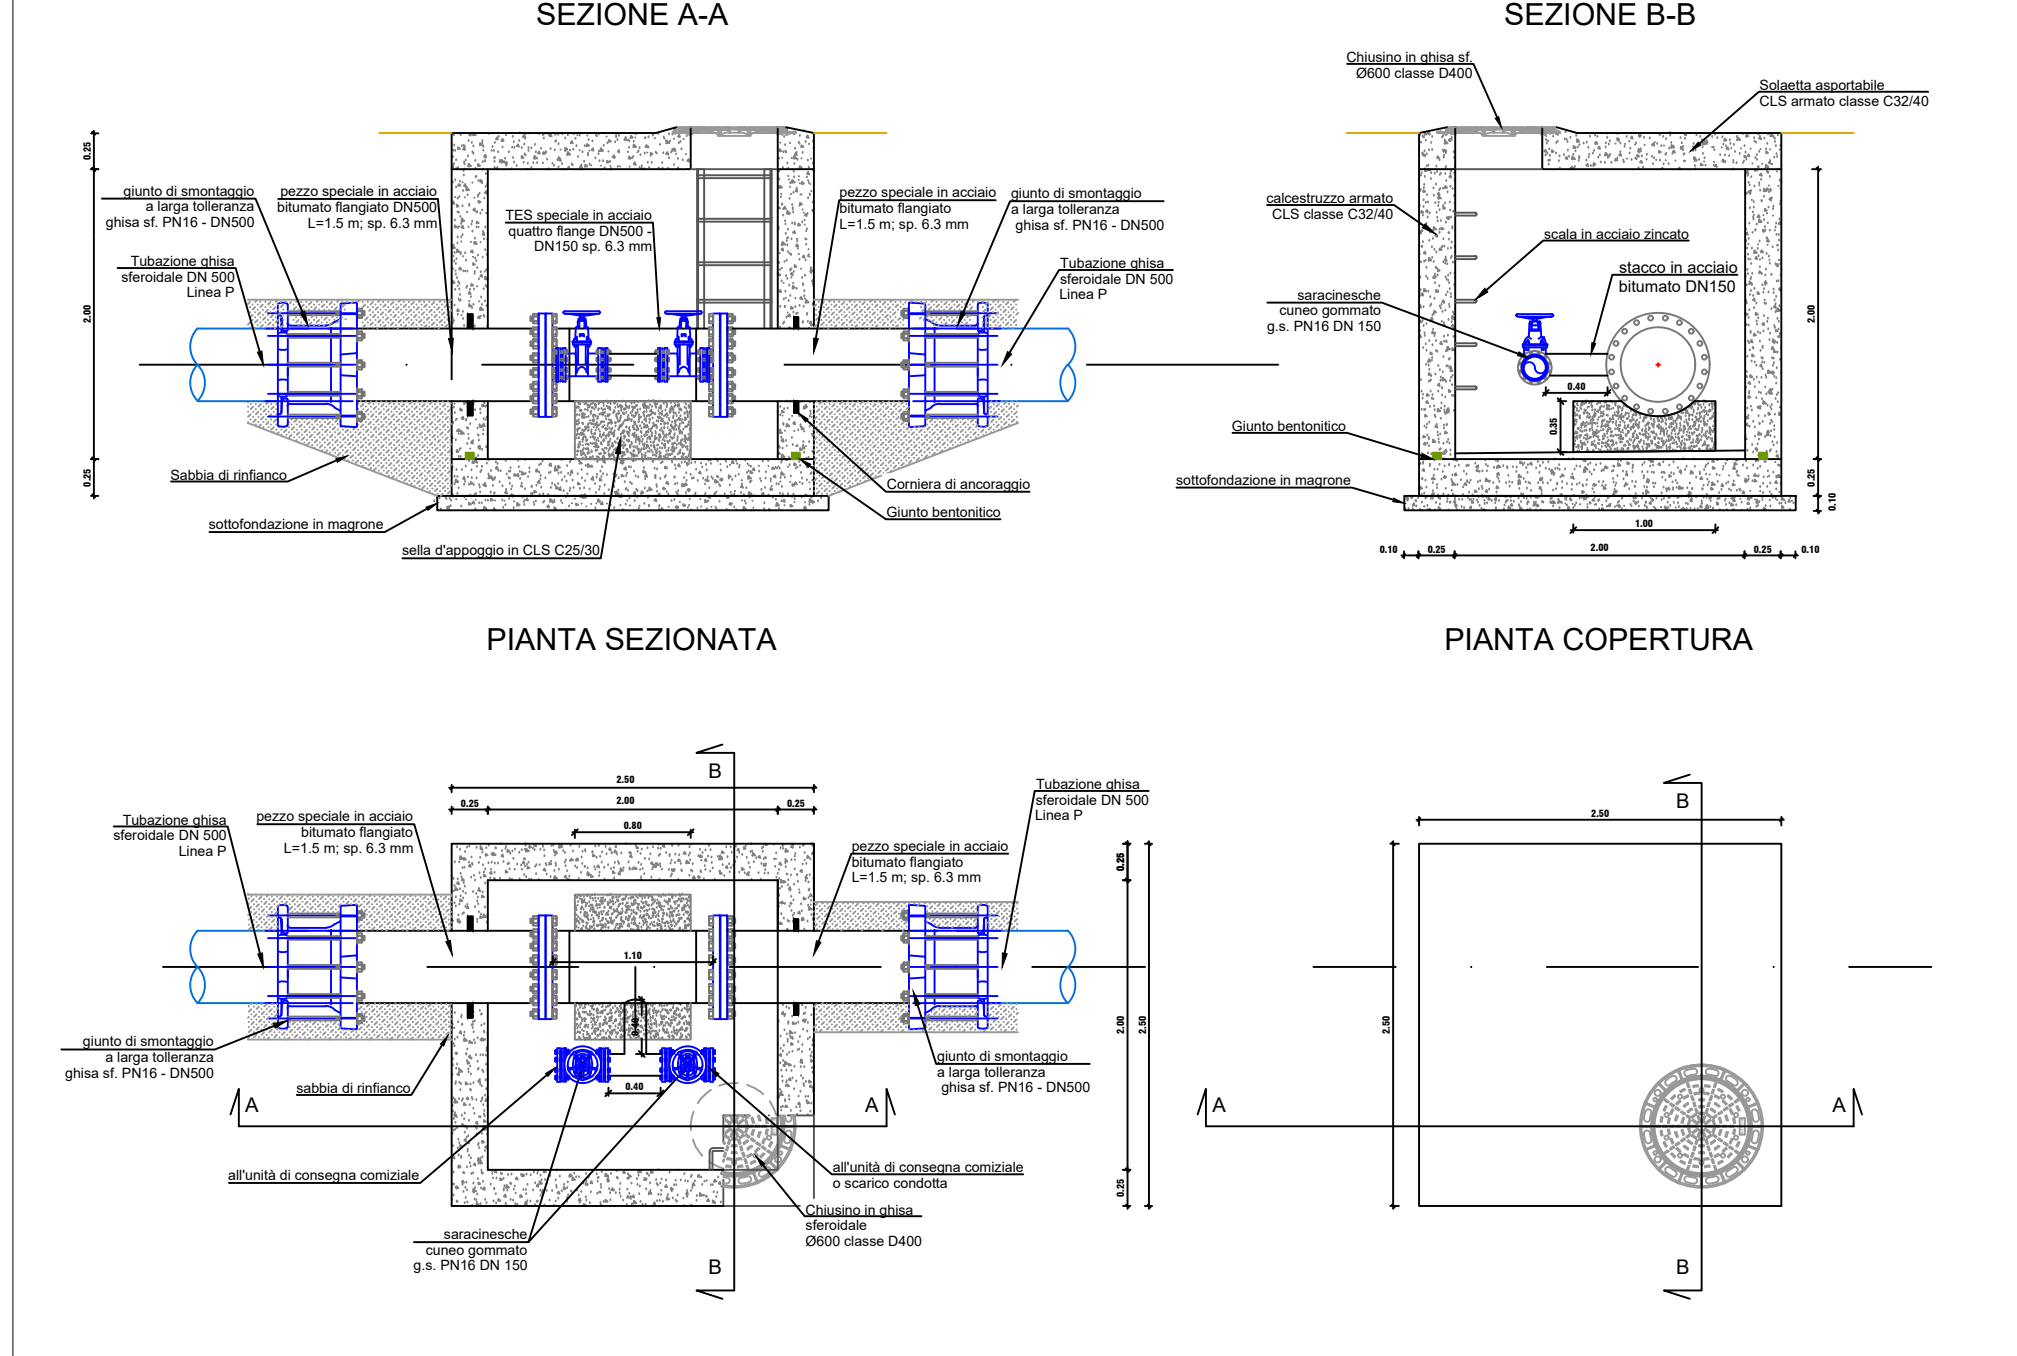


# LINEA P DN 500

## POZZETTO STACCO LINEA D E DERIVAZIONE COMIZIO P1

## PEZZI SPECIALI ART. CBSM 19

Scala 1:50

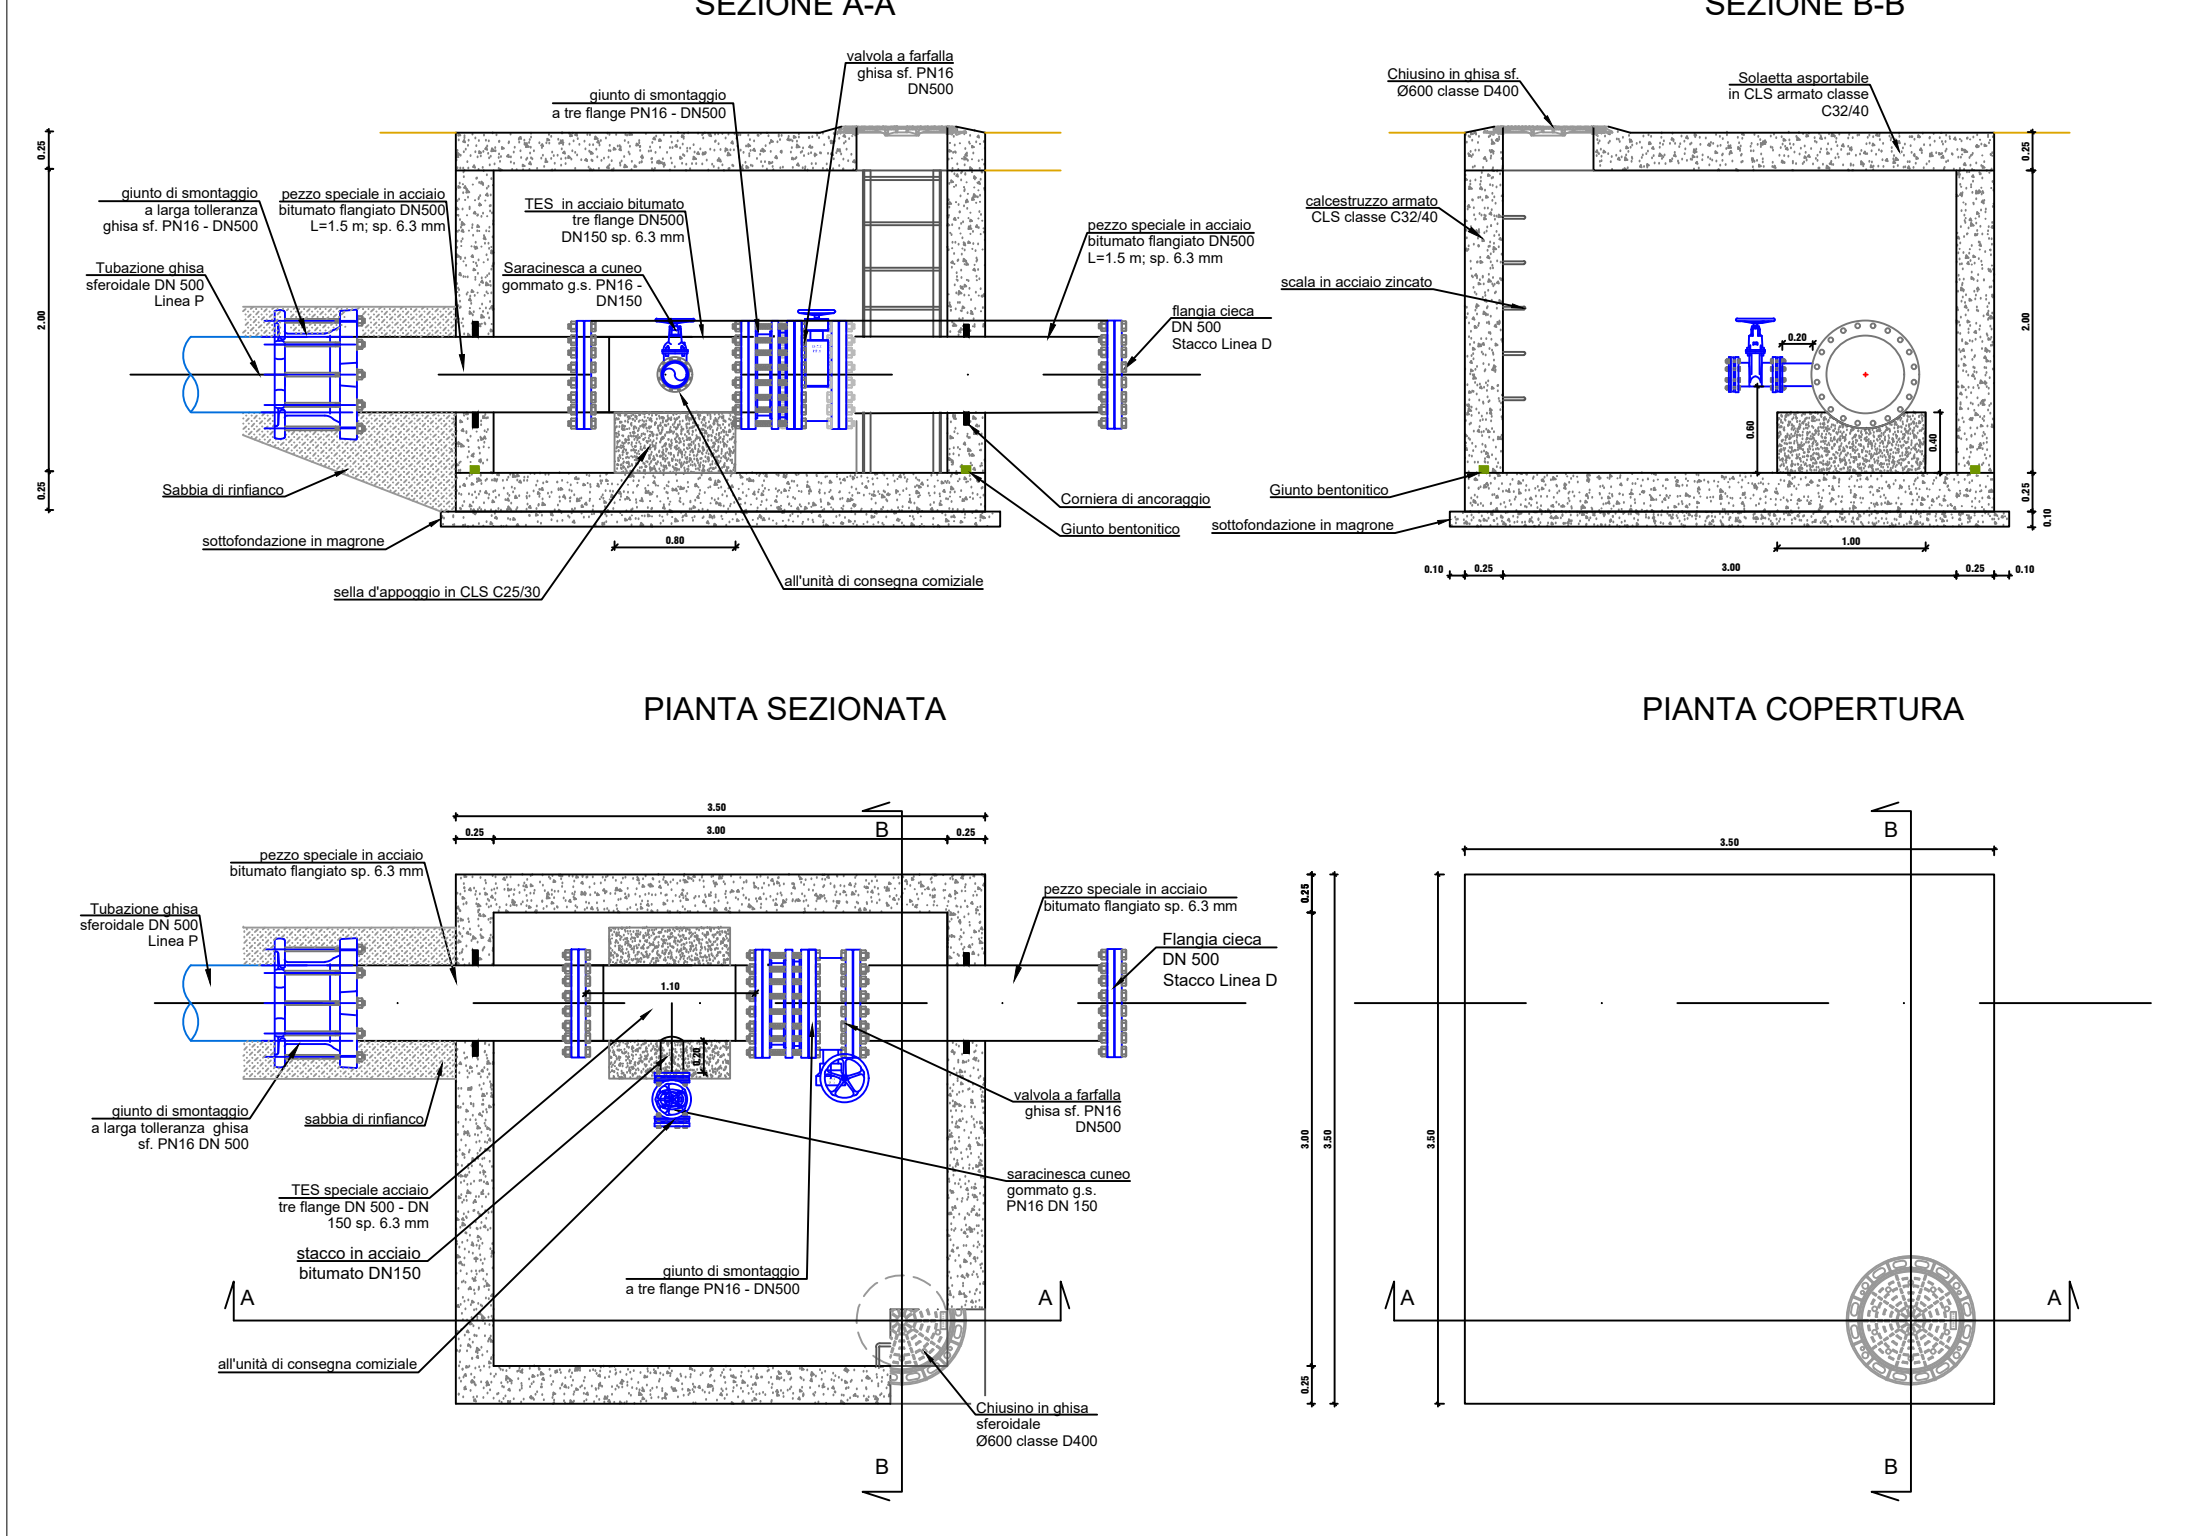


# LINEA P DN 500

## POZZETTI DI DERIVAZIONE COMIZI P4 P6 P7 P8 P9

## POZZETTO DI SCARICO SC3

PEZZI SPECIALI ART. CBSM 21  
Scala 1:50

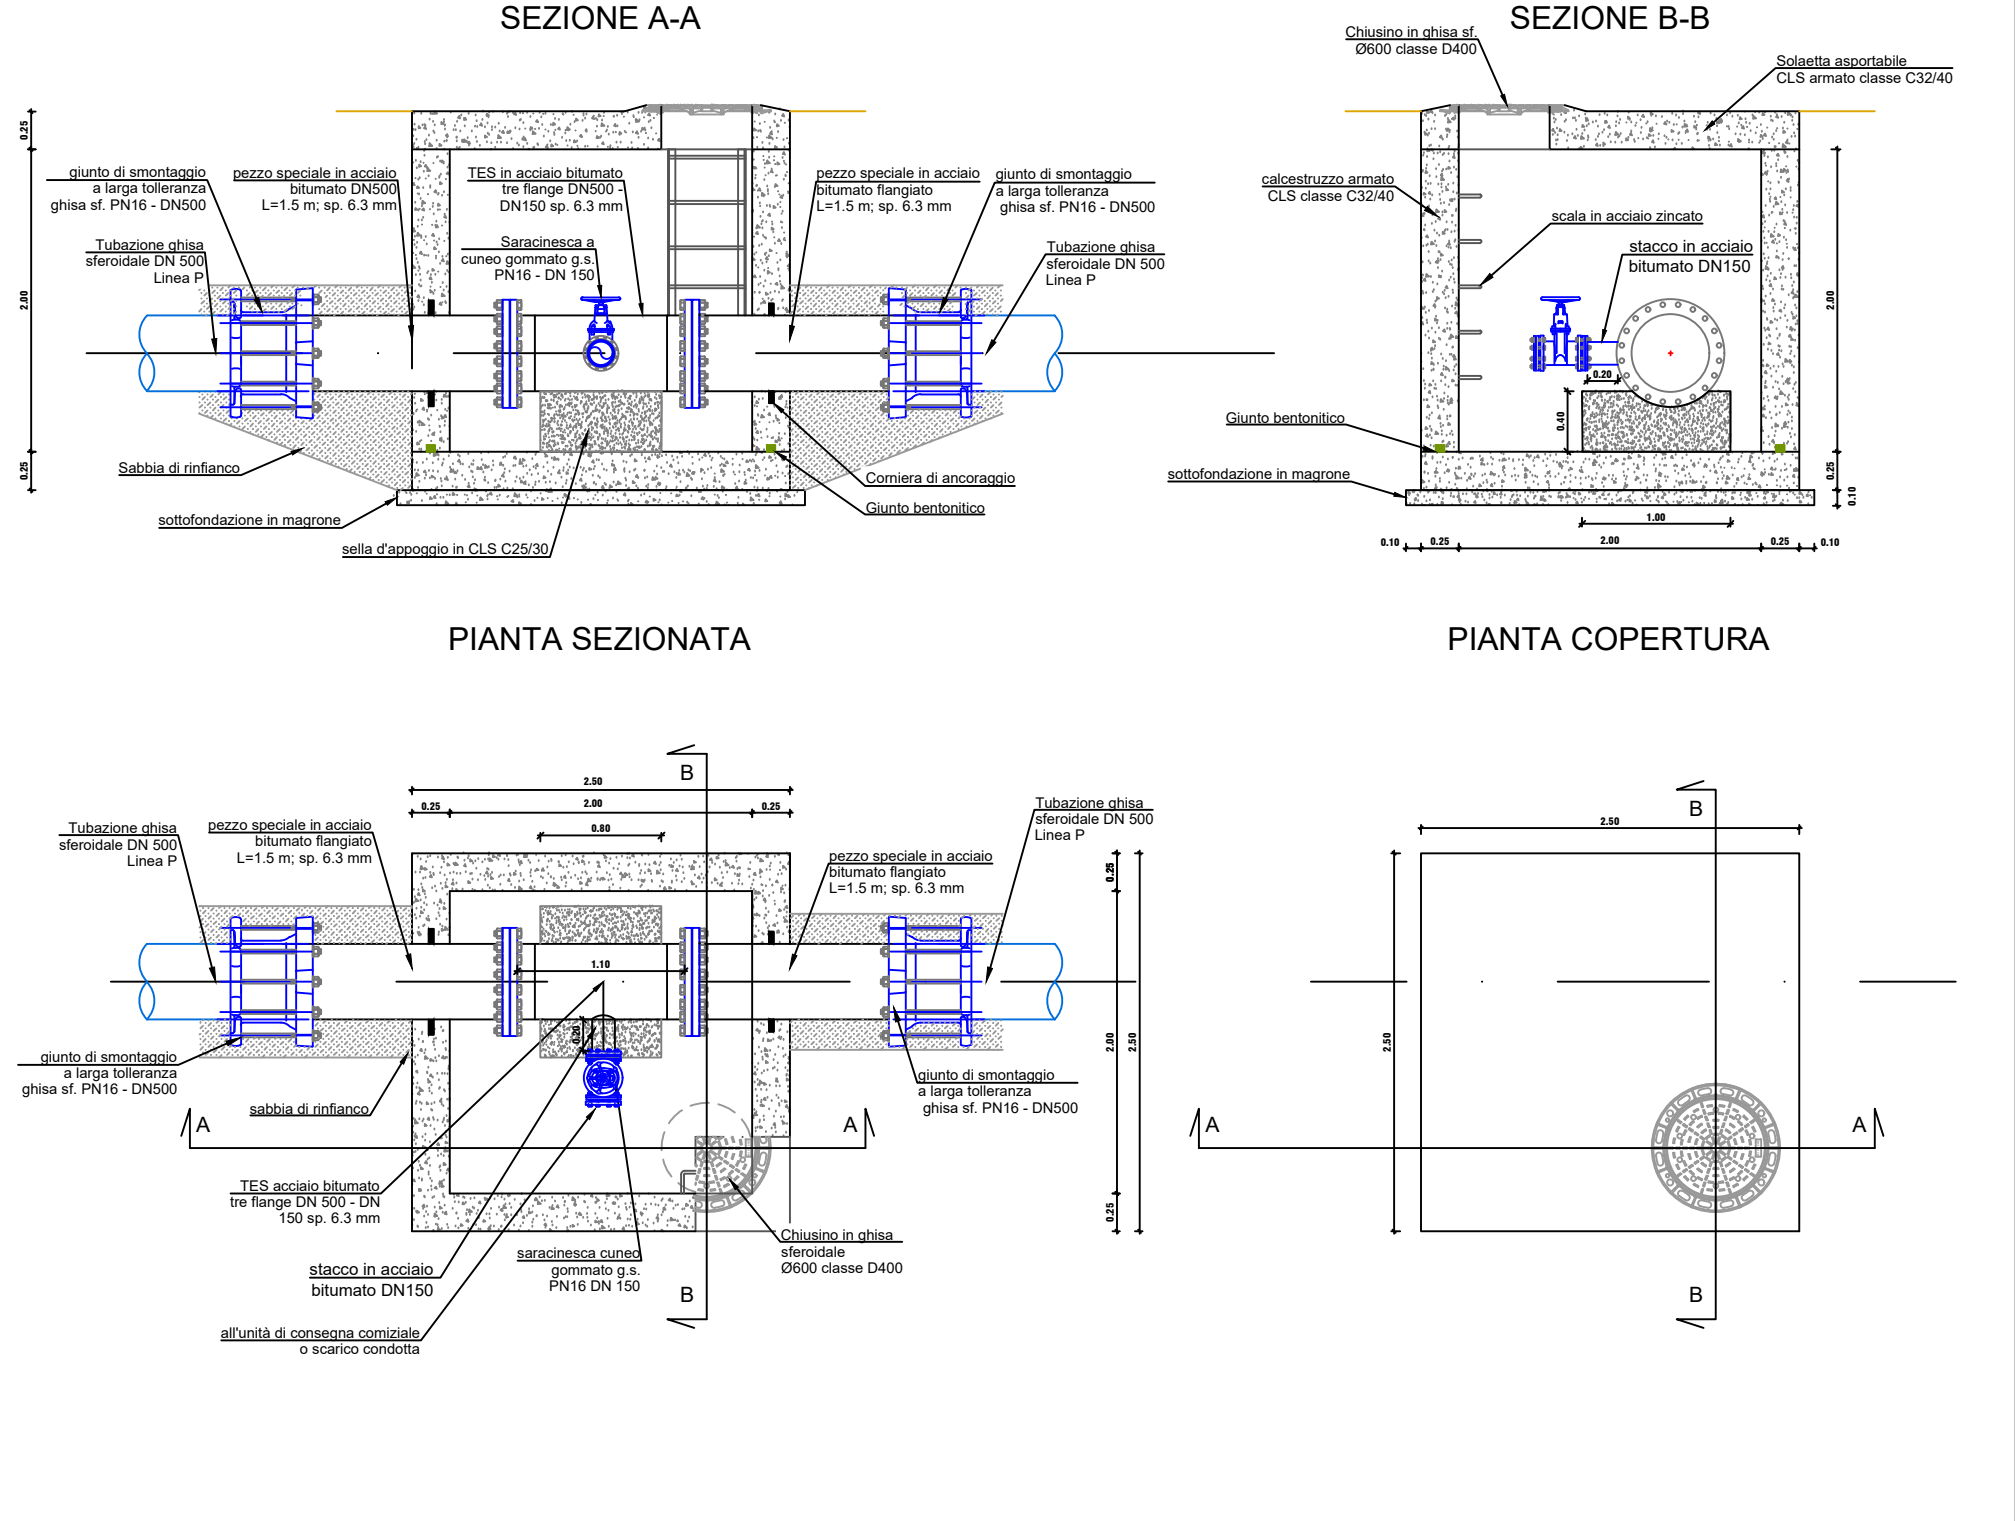

# NUOVO DISTRETTO IRRIGUO DEL PARTEOLLA-LOTTO1

PROGETTO DEFINITIVO - ESECUTIVO

REV.	DATA	DESCRIZIONE	REDATTO	VERIFICATO	APPROVATO
0	02.2022	Emissione	Costo	Spino	Mandras
1					
2					
3					
GRUPPO DI LAVORO:		PROGETTAZIONE	ELABORATI GRAFICI		
ING. Corrado Costa		PROGETTAZIONE	ING. Andrea Mandras		
ING. Mauro Spano		PROGETTAZIONE	ING. Mauro Spano		
ING. Paolo Podda		PROGETTAZIONE	ING. Paolo Podda		
ING. Pasquale Linares		PROGETTAZIONE	ING. Pasquale Linares		
ING. Stefano A. Corda		PROGETTAZIONE	ING. Stefano A. Corda		
ING. Corrado Costa		PROGETTAZIONE	ING. Corrado Costa		
ING. Giovanni Dessì		PROGETTAZIONE	ING. Giovanni Dessì		
ING. Stefano Tognarelli		PROGETTAZIONE	ING. Stefano Tognarelli		

PROGETTISTI:	
ING. ANDREA MANDRAS	
ING. MAURO SPANO I	