

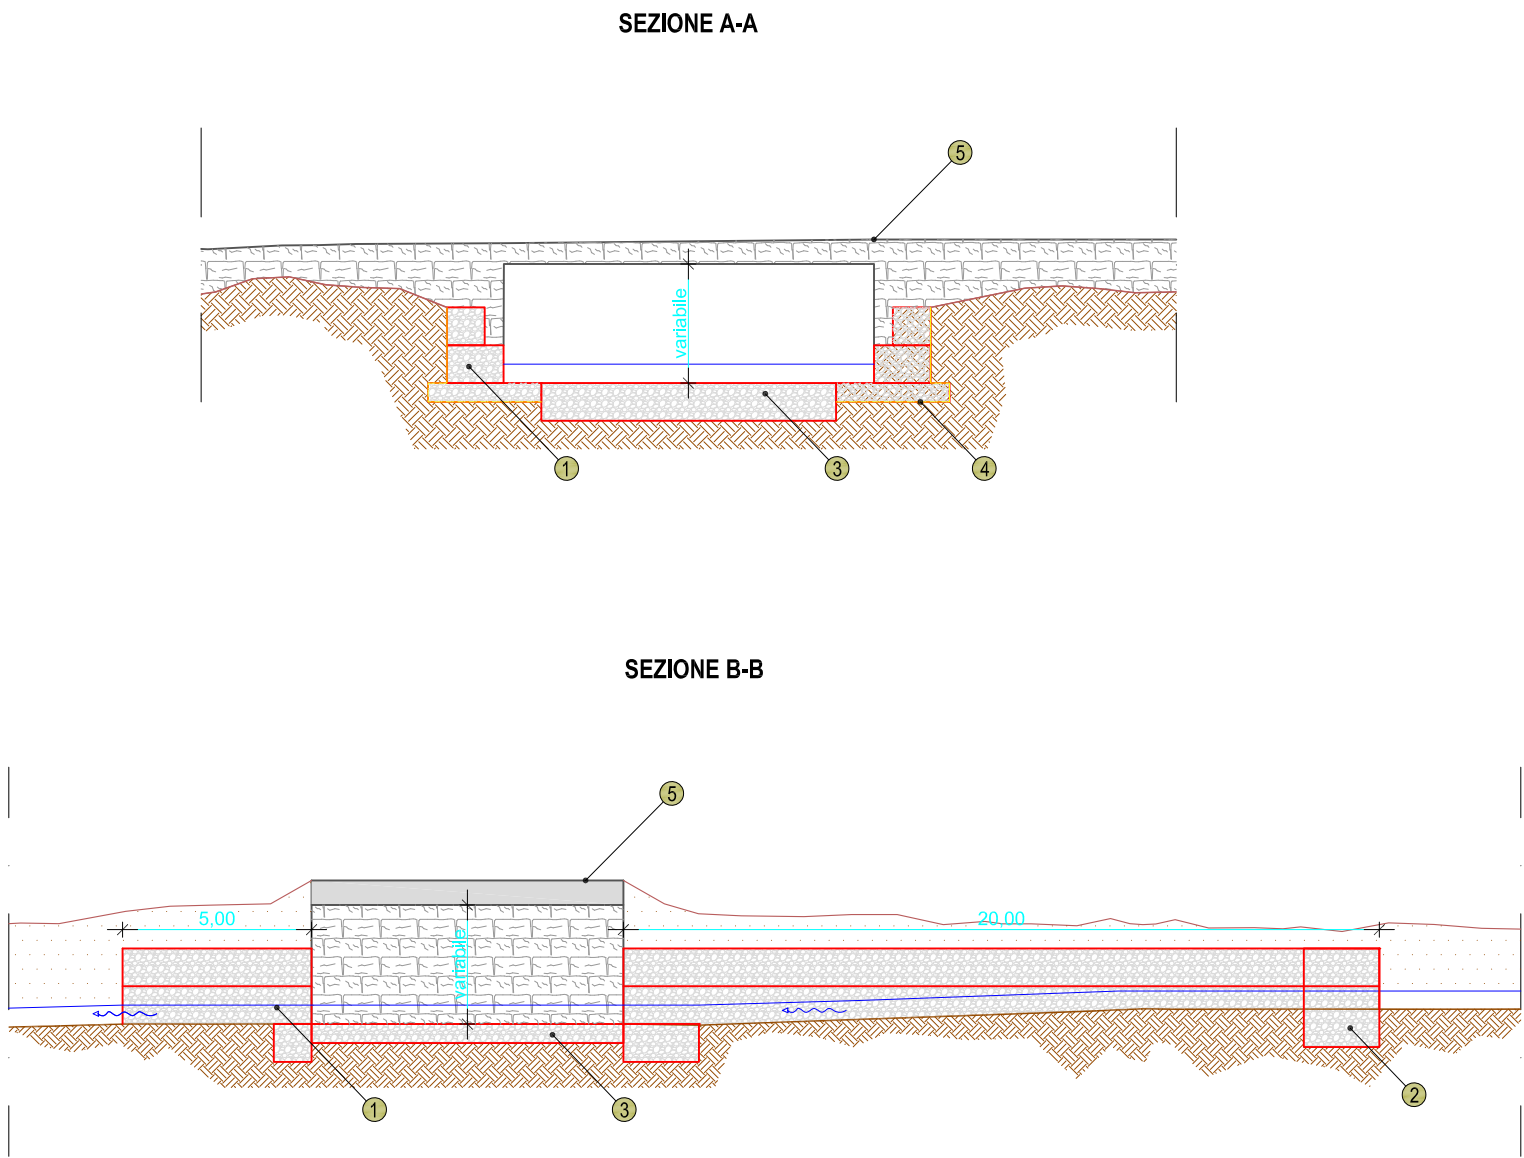



INTERVENTO SU INTERSEZIONI S.P. n. 15 e S.P. n. 17    scala 1:200

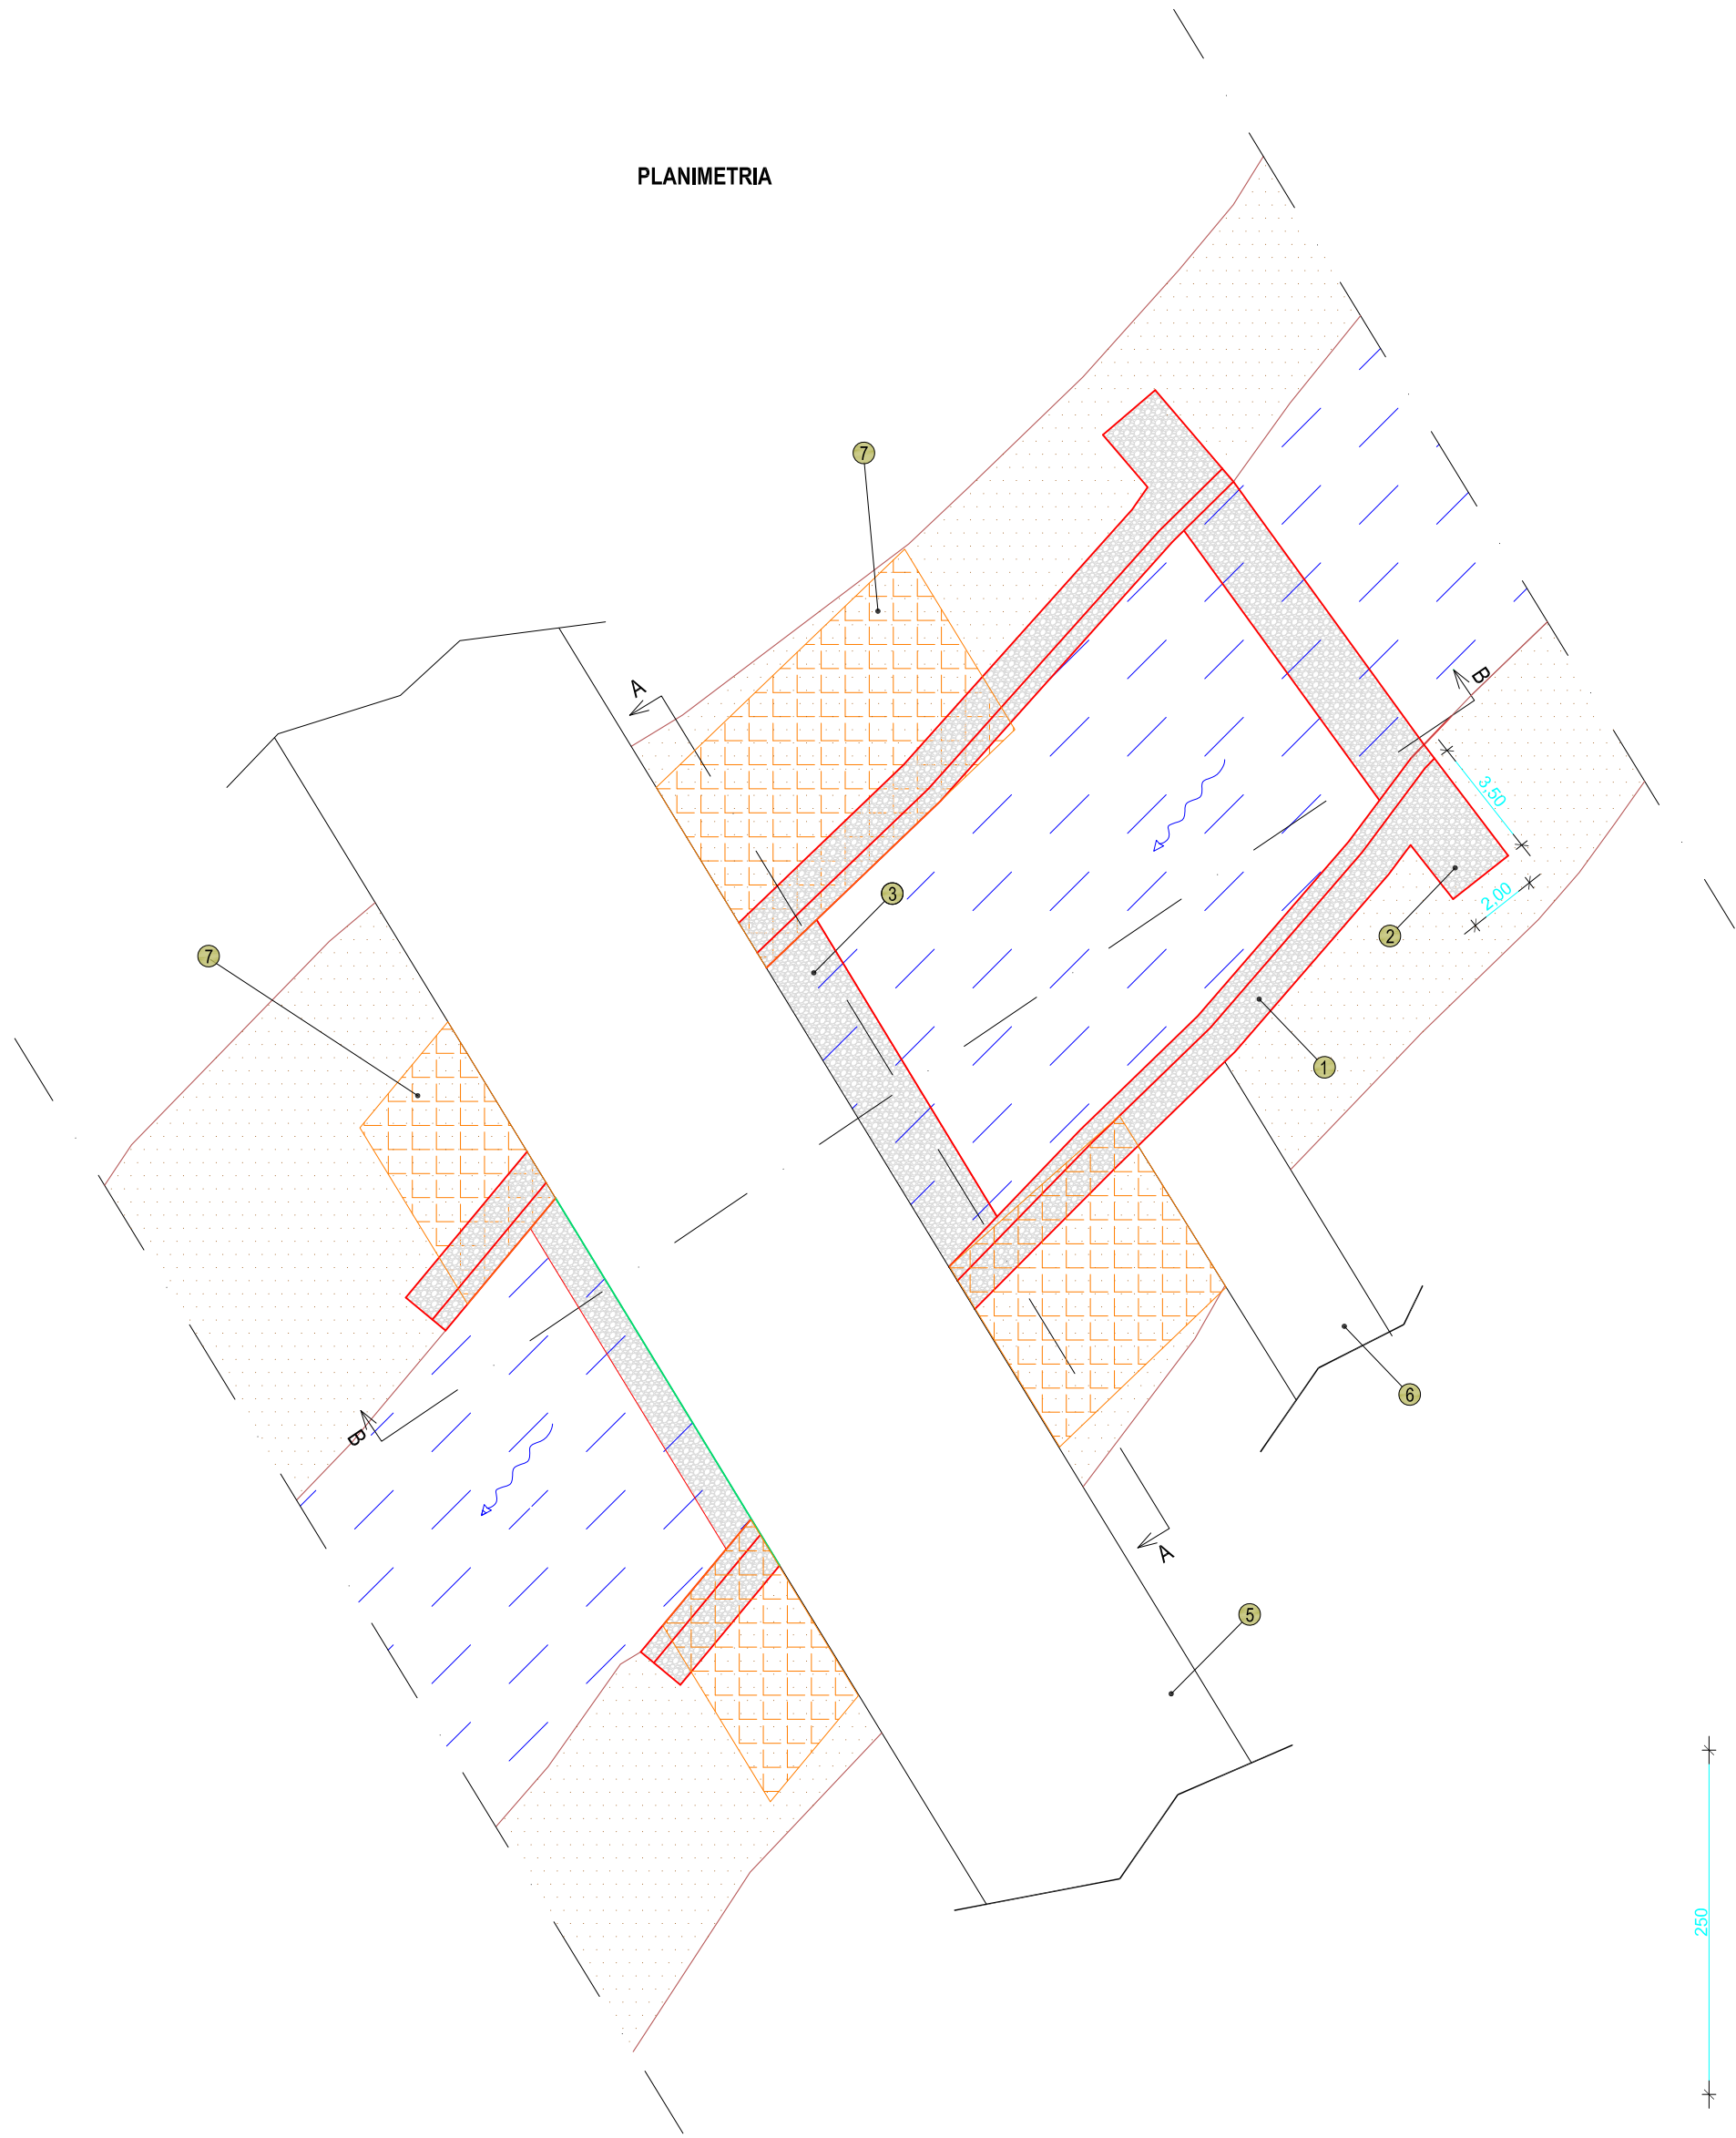

PARTICOLARE GABBIONI METALLICI    scala 1:50

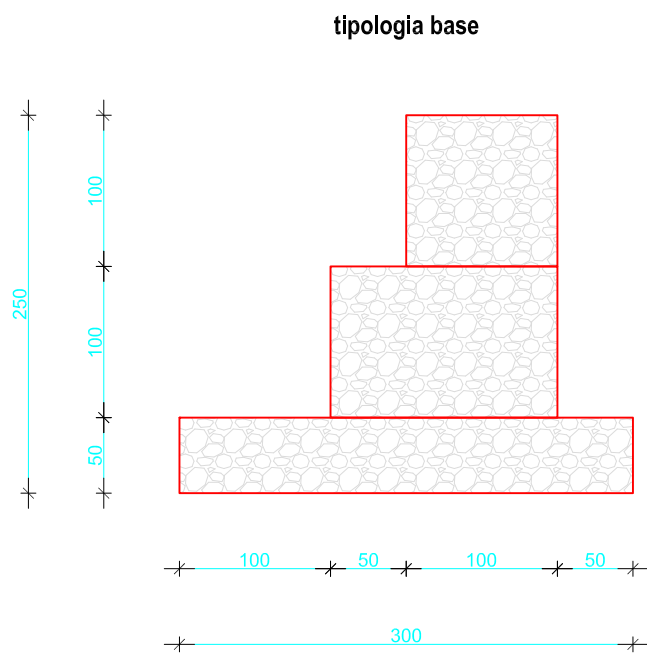

DESCRIZIONE  
Gabbioni in rete metallica a doppia torsione a maglia esagonale cm 8x10, rivestita in materiale plastico; riempimento di pietrame non gelivo né friabile di pezzatura minima 150 mm

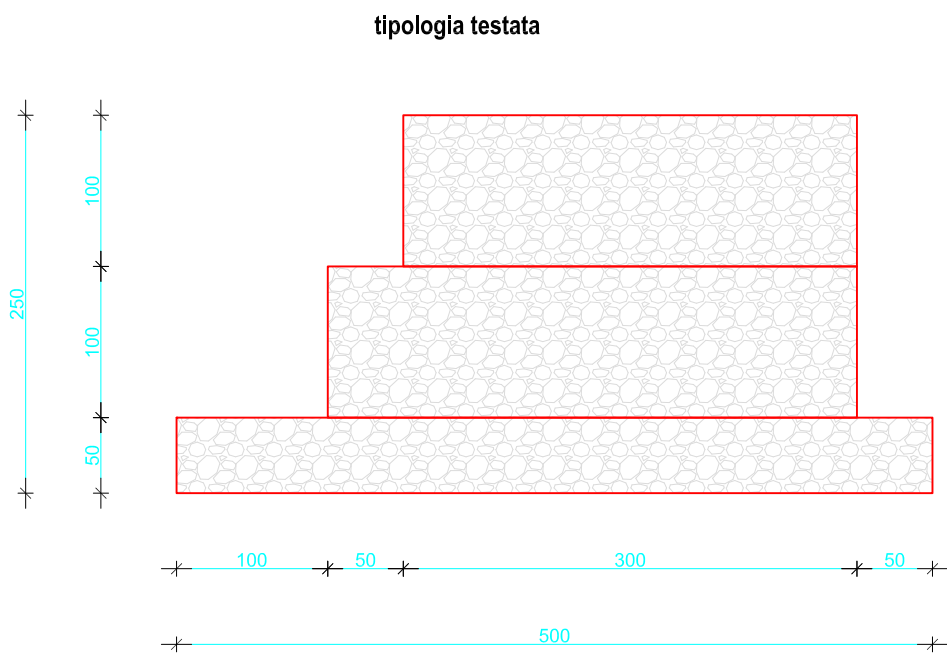

DESCRIZIONE  
Gabbioni in rete metallica a doppia torsione a maglia esagonale cm 8x10, rivestita in materiale plastico; riempimento di pietrame non gelivo né friabile di pezzatura minima 150 mm

Legenda

- 1 Gabbionate riempite di pietrame di idonea pezzatura realizzate in rete metallica a doppia torsione plastificata per conformazione dell'immissione;
- 2 Gabbione di testata o taglione
- 3 Nuova soglia di fondo da ampliare e da realizzare in gabbioni
- 4 Tessuto non tessuto 500 g/mq
- 5 Viabilità di strada provinciale
- 6 Manufatto di raccordo con la cunetta stradale
- 7 Paramento inclinato da demolire e posto prossimità dell'opera d'arte

REGIONE AUTONOMA DELLA SARDEGNA  
**CBO** CONSORZIO DI BONIFICA DELL'ORISTANESE

**SISTEMAZIONE RIO MULINO DE JOSSO - MILIS**  
CUP: 484H17000990002 - CAT: P1017

PROGETTO DEFINITIVO

il Committente  
CONSORZIO DI BONIFICA DELL'ORISTANESE

il Responsabile del Unico del Procedimento  
ing. Giorgio BRAVIN

Elab.  
**4**

Particolari costruttivi dell'intervento

scala 1:50 / 1:100 / 1:200  
R.T.P. CUCCU-FRAU - v. Alfieri n. 21, 09170 - ORISTANO

il capogruppo  
ing. Simone CUCCU

data - 11/12/2022  
REV. 4