CASSA B - PLANIMETRIA SCALA- scala 1:500

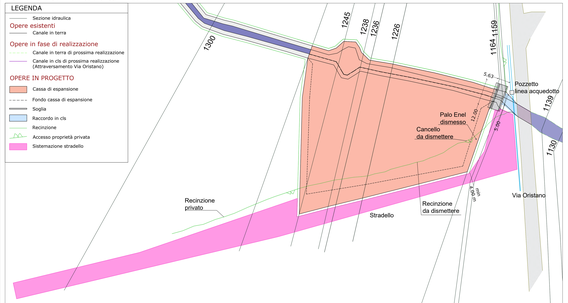

SEZIONI TRASVERSALI CASSA B - scala 1:500 / 1:50

Sezione 1164 HEC-RAS

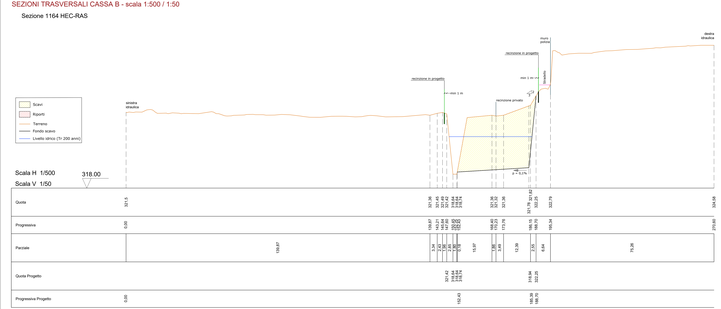

Sezione 1236 HEC-RAS

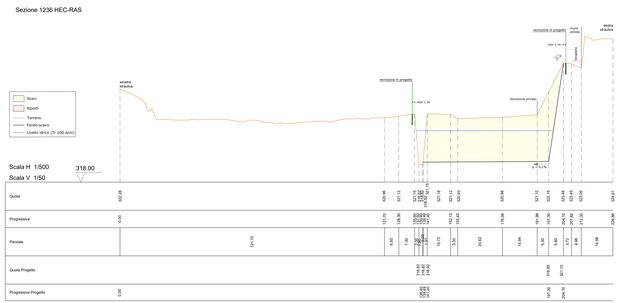

Sezione 1245 HEC-RAS

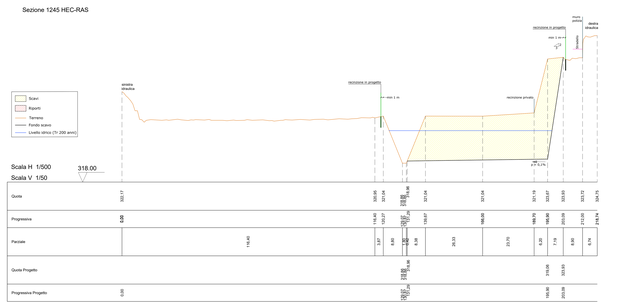

Sezione 1226 HEC-RAS

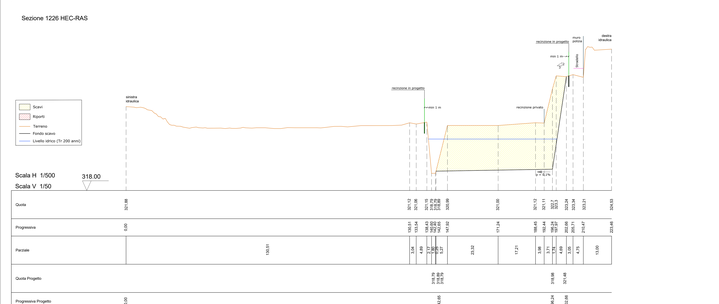

Sezione 1238 HEC-RAS

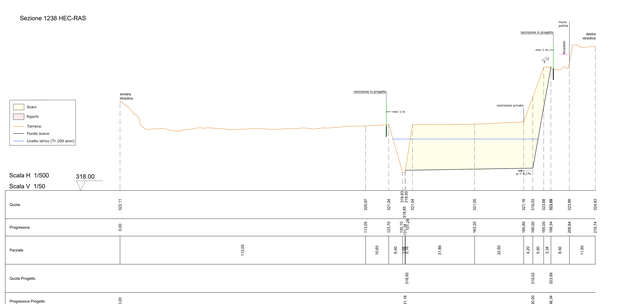

Sezione 1253 HEC-RAS

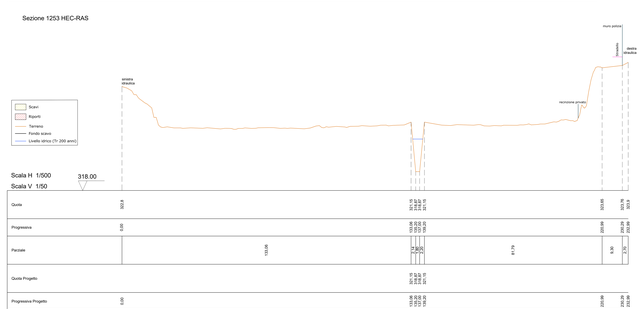

Rio Bonorchis

Interventi per il superamento delle problematiche idrauliche del canale coperto "rio bonorchis" in località "s'ala" e realizzazione di un bacino di laminazione a monte dell'abitato"

(CUP G99H18000060002)

PROGETTO FATTIBILITÀ TECNICA ED ECONOMICA

committente: Comune di Abbasanta
responsabile servizio/settore (RC): Arch. Gianfranco Sedda
responsabile unico del procedimento (RUP): Arch. Gianfranco Sedda

progettazione: RTI/RTP
progettista responsabile: Dott. Ing. Andrea LOSTIA - Dott. Ing. Maurizio SERAFINI
integrazione specialistica: Dott. Ing. Andrea LOSTIA
integrazione geologica: Dott. Geol. Tiziana CANGIU
coordinatore sicurezza CSP: Dott. Ing. Maurizio SERAFINI

integrazione archeologica: Archeologa Pierangela DEFRASSU

SOGGETTO INCARICATO - ATI Sud Ovest Engineering S.r.l. (mandataria) - ABACUS S.r.l.

SOE Sud Ovest Engineering S.r.l.
Via Cagliari, 9 - 09170 Oristano
Codice fiscale 01041120955 - Partita IVA 01041120955
Albo Società Ingegneri della Provincia di Oristano n. 1
Albo Società Ingegneri della Sardegna n. 1
Sede operativa: Via Cardanus 12, 09097 Sassayas (OR)
Tel. 0783 1970001 - Fax. 0783 1970001
Pec. soe@legalmail.it
www.sudovestengineering.it
progettazione.soe@tiscali.com
www.abacusprogetti.it

Andrea Lostia (Ingegnere)
Maurizio Serafini (Ingegnere)
Pierluigi Cocco (Ingegnere)
Anna Francesca Gregorini (Ingegnere)
Claudia Angelica (Architetto)
Tiziana Cangiu (Geologo)
Francesco Pinna (Geometra)
Pierangela Defrassu (Archeologa)
Mario Uno (Ingegnere)
Gianluca Cocco (Ingegnere)

Gianluca Cocco (Ingegnere)
Christian Schirinzi (Ing. Maurizio Serafini)
Dott. Ing. Andrea Lostia
Dott. Ing. Maurizio Serafini
Dott. Geol. Tiziana Cangiu
Dott. Ing. Chiara Pinnapuzzu

COMUNE DI ABBASANTA
SERVIZIO TECNICO E VIGILANZA

CASSA B - PLANIMETRIA INTERVENTO - scala 1:1000

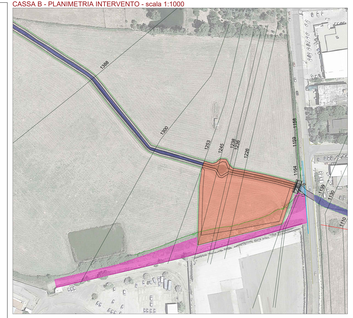

STATO DI PROGETTO

CASSA "B" planimetrie, sezioni e particolari costruttivi

ELABORATO	TAVOLA	SCALA	ALLEGATO
	3.b1	indicata	

COMMESSA	APPROVAZIONE	REVISIONE/AGGIORNAMENTO	APPROVAZIONE REVISIONE
2004 [2020_04]			

livello	formato	data	redazione	ufficio	approvazione	visto COMPETENTE
preliminare	A0/A1	SET 2022		Ing. A. LOSTIA	Ing. A. LOSTIA	