

STUDIO TECNICO

Via Nazionale n° 32
09010 - PERDAXIUS (SU)
Tel 0781 952267
E-Mail: uccheddu.st@tiscali.it

GEOM. UCCHEDDU RAFFAELE

COMUNE DI GONNOSFANADIGA

PROVINCIA
SUD
SARDEGNA

PROGETTO: VERIFICA DI ASSOGGETTABILITÀ ALLA VALUTAZIONE DI
IMPATTO AMBIENTALE AI SENSI DELLA PARTE SECONDA DEL D.LGS n. 152
DEL 03/04/2006

DATA: *Febbraio 2022*

TAVOLA:

2A

FILE: *Verifica assoggettab Concas Gonnosfanadiga 1-23.dwg*

PLANIMETRIA GENERALE IMPIANTO

IL COMMITTENTE:

CI E CI DI CONCAS ANTONIO E C. S.A.S.

TIMBRO:

IL TECNICO:

Geom. Raffaele Uccheddu

Planimetria Generale Impianto

Scala 1:1000


LEGENDA


- 1 Ingresso cantiere
- 2 Area di conferimento
- 3 Area R13 di messa in riserva
- 4 Vaglio
- 5 Frantoio e alimentatore
- 6 Area stoccaggio ferro da deferrizzatore
- 7 Area materie prime secondarie



Planimetria Particolare

Scala 1:500

 Impianto di nebulizzazione

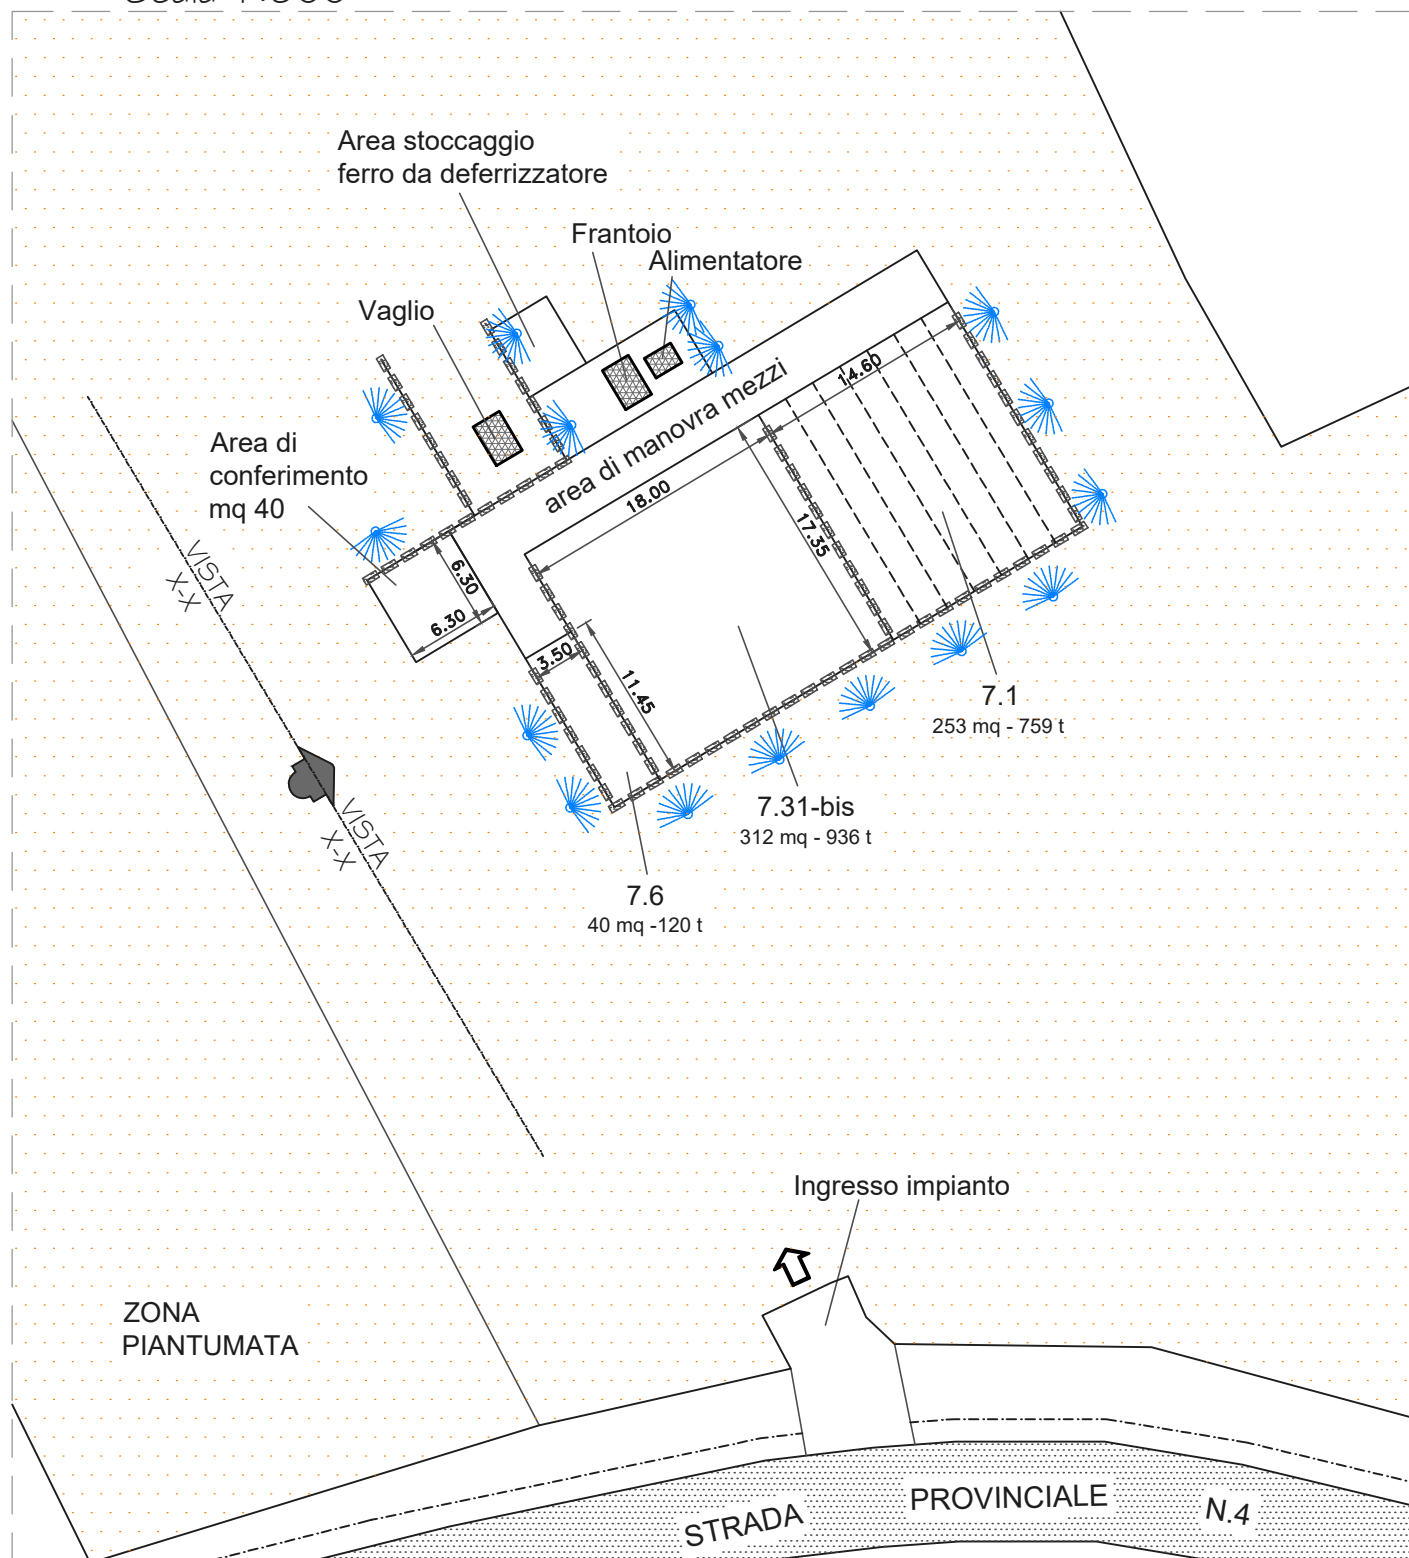

LEGENDA PLANIMETRIA**Posizioni, Codici, Descrizioni, Superfici e Quantità dei rifiuti:**

Tip.	Cod. CER	Descrizione	Operazioni di recupero	Superficie mq	Quantità istantanee tonnellate
7.1		rifiuti costituiti da laterizi, intonaci e conglomerati di cemento armato e non, comprese le traverse e traversoni ferroviari e i pali in calcestruzzo armato provenienti da linee ferroviarie, telematiche ed elettriche e frammenti di rivestimenti stradali, purché privi di amianto	R13 / R5	253	949
	101311	rifiuti della produzione di materiali compositi a base di cemento, diversi da quelli di cui alle voci 101309 e 101310			
	170101	cemento			
	170102	mattoni			
	170103	mattonelle e ceramiche			
	170107	miscugli o scorie di cemento, mattoni, mattonelle e ceramiche, diverse da quelle di cui alla voce 17 01 06			
	170802	materiali da costruzione a base di gesso diversi da quelli di cui alla voce 17 08 01			
	170904	rifiuti misti dell'attività di costruzione e demolizione, diversi da quelli di cui alle voci 17 09 01, 17 09 02 e 17 09 03			
7.6		conglomerato bituminoso	R13 / R5	40	150
	170302	miscele bituminose diverse da quelle di cui alla voce 170301			
7.31 bis		terre e rocce di scavo	R13 / R5	312	1170
	170504	terra e rocce, diverse da quelle di cui alla voce 170503			

Area conferimento	mq	40
Area macchinari	mq	112
Area manovra mezzi	mq	163

PROSPETTO / SEZIONE / VISTA X - X

SCALA 1:200

