

STUDIO TECNICO

Via Nazionale n° 32
09010 - PERDAXIUS (SU)
Tel 0781 952267
E-Mail: uccheddu.st@tiscali.it

GEOM. UCCHEDDU RAFFAELE

COMUNE DI GONNOSFANADIGA

PROVINCIA
SUD
SARDEGNA

PROGETTO PER LA REALIZZAZIONE DI UN IMPIANTO DI TRATTAMENTO
ACQUE IN CONTINUO DI DILAVAMENTO E AUTORIZZAZIONE ALLO
SCARICO CON RIUTILIZZO PER ATTIVITÀ DI NEBULIZZAZIONE E PER SCOPI
IRRIGUI DI COLTURE E VERDE

DATA: *Febbraio 2022*

TAVOLA:

3A

FILE: *Impianto Tratt Acque Concas Gonnosfanadiga 2-23.dwg*

IMPIANTO TRATTAMENTO ACQUE IN CONTINUO
SCHEMA DI FUNZIONAMENTO, PARTICOLARI IMPIANTO

IL COMMITTENTE:


CI E CI DI CONCAS ANTONIO E C. S.A.S.

TIMBRO:


IL TECNICO:

Geom. Raffaele Uccheddu


Schema in pianta del trattamento acque in continuo di dilavamento

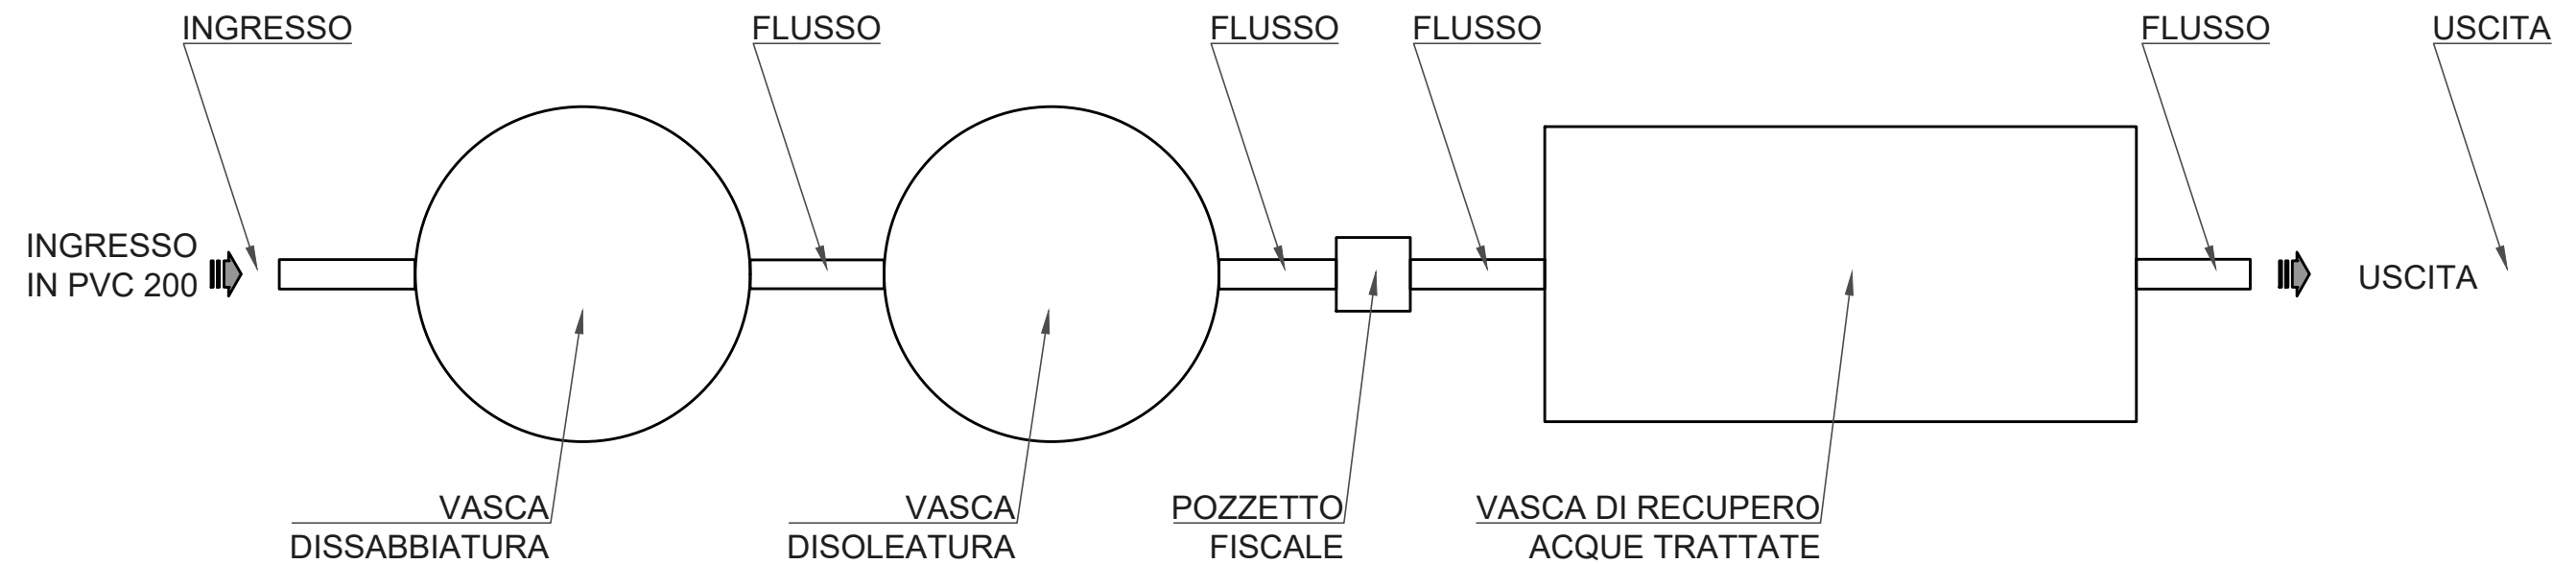


Schema in sezione del trattamento acque in continuo di dilavamento

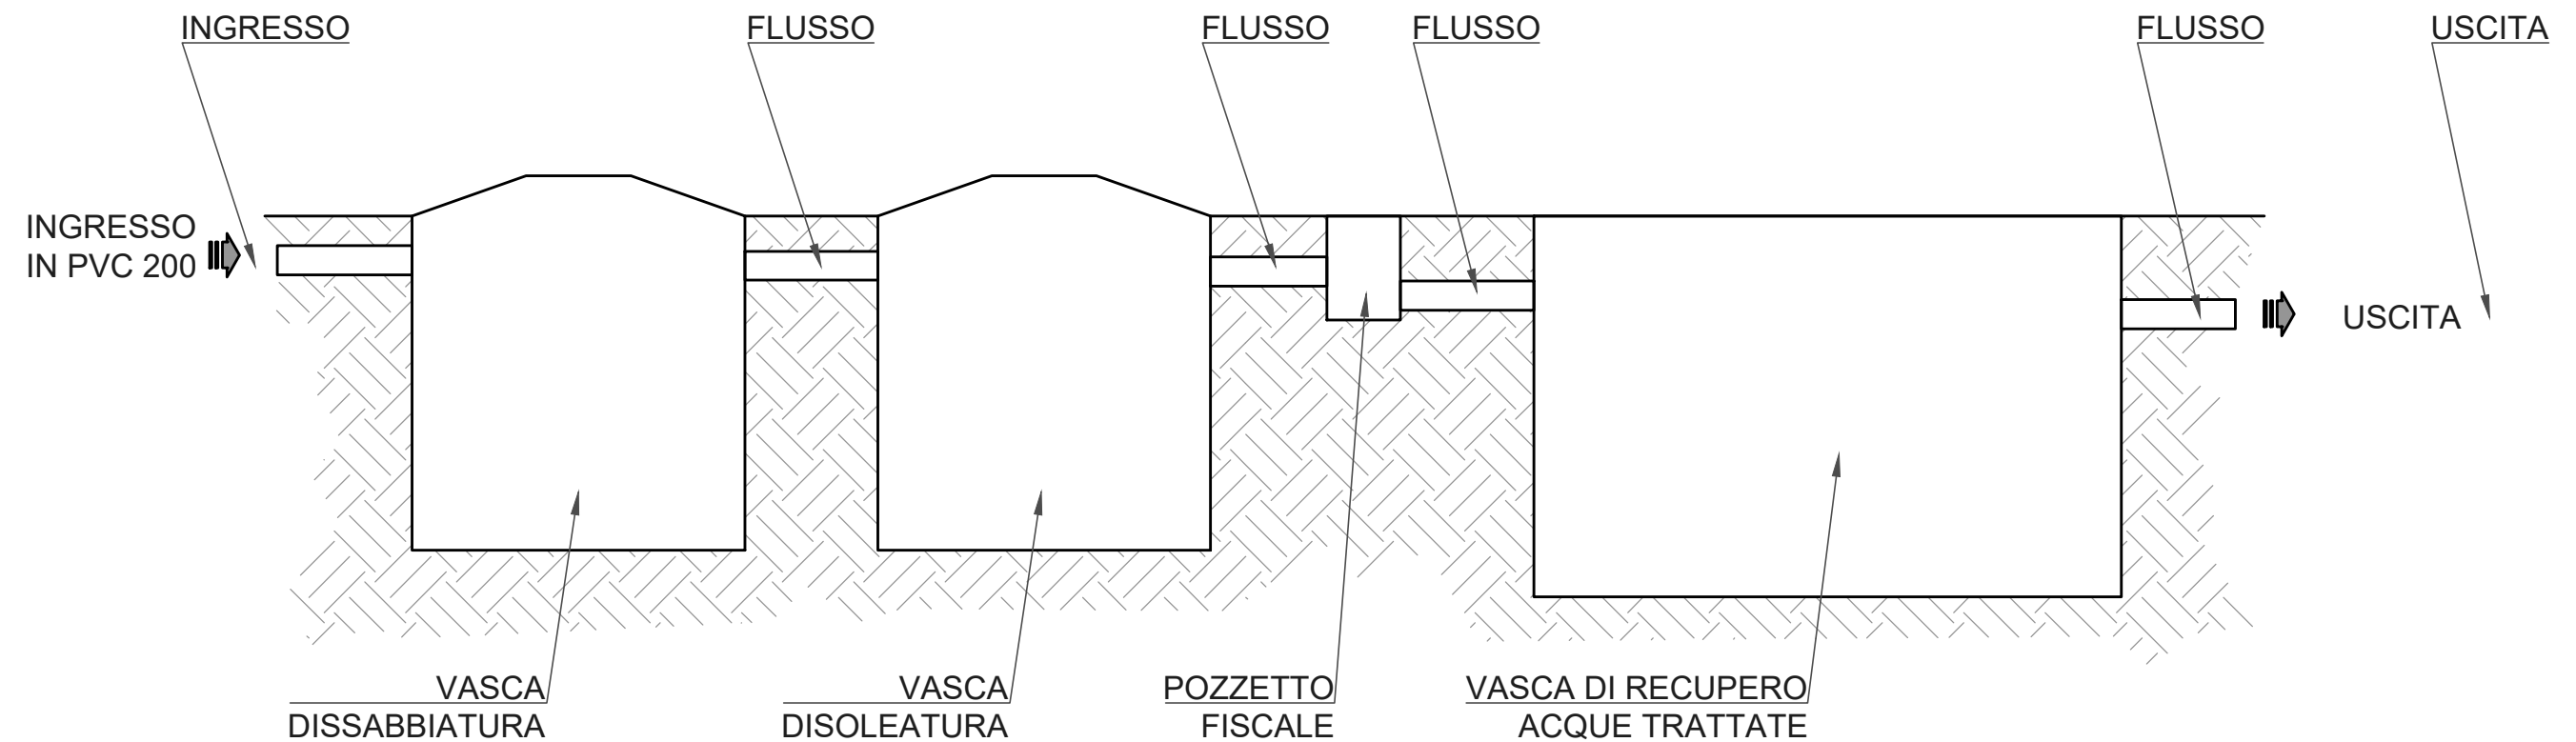


PIANTA VASCA DISSABBIATURA scala 1:50

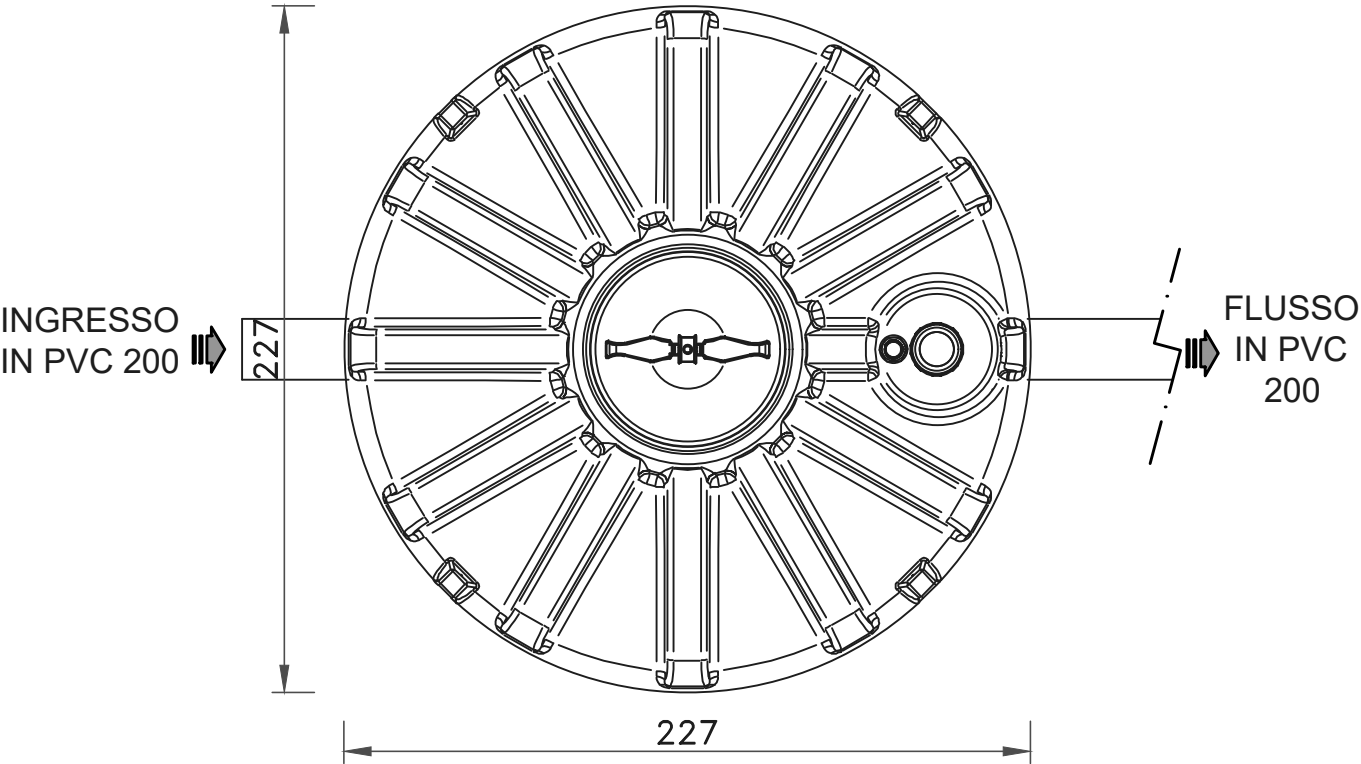


SEZIONE LONGITUDINALE VASCA DISSABBIATURA scala 1:50

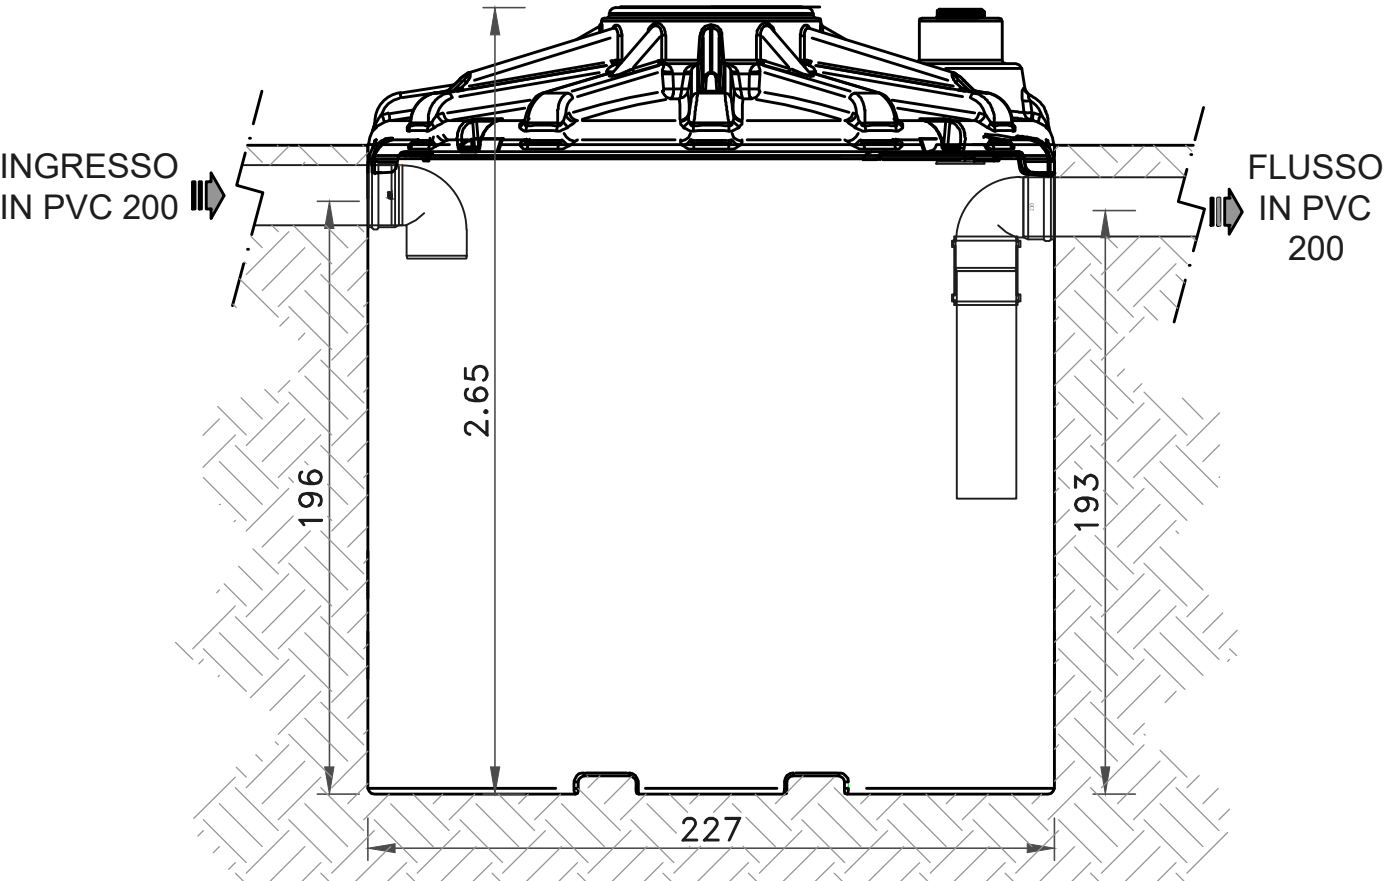


PIANTA VASCA DISOLEATURA scala 1:50

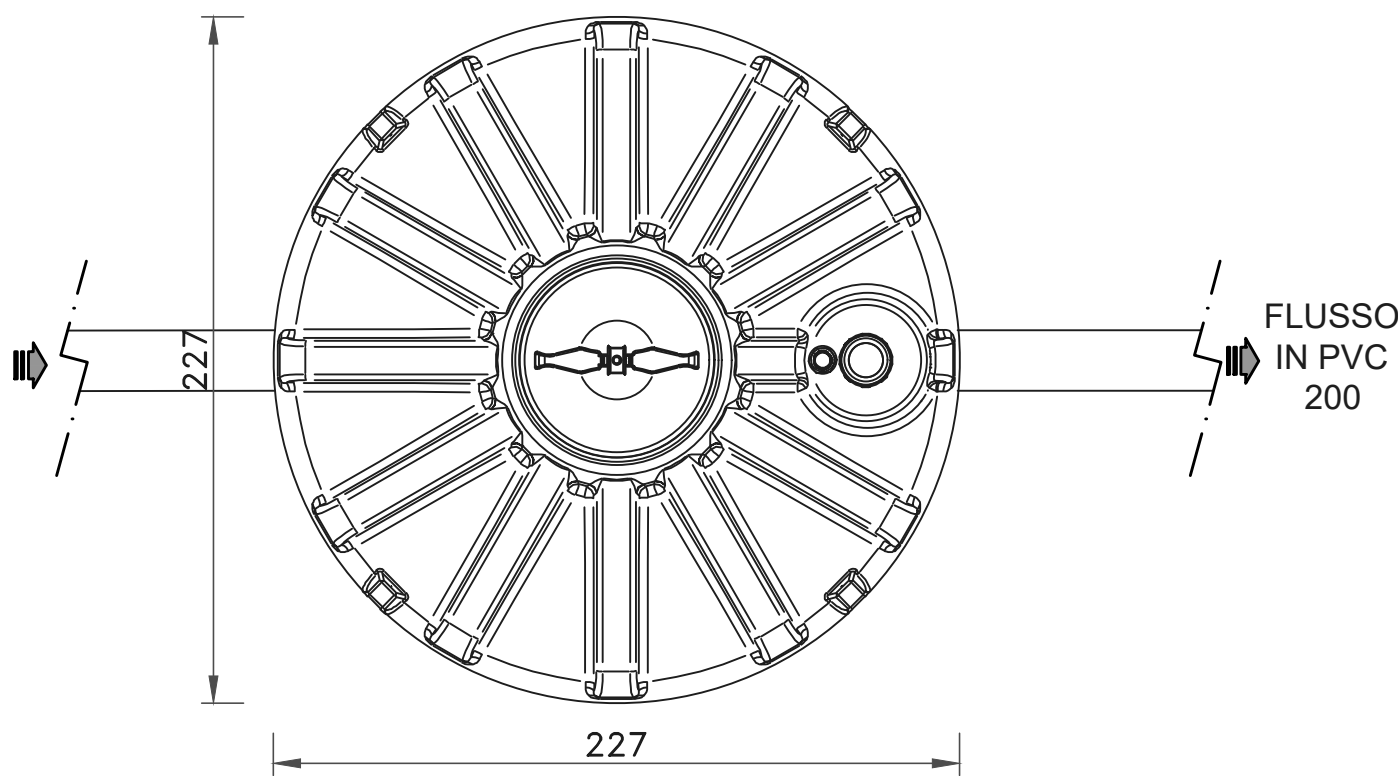


SEZIONE LONGITUDINALE
VASCA DISOLEATURA scala 1:50

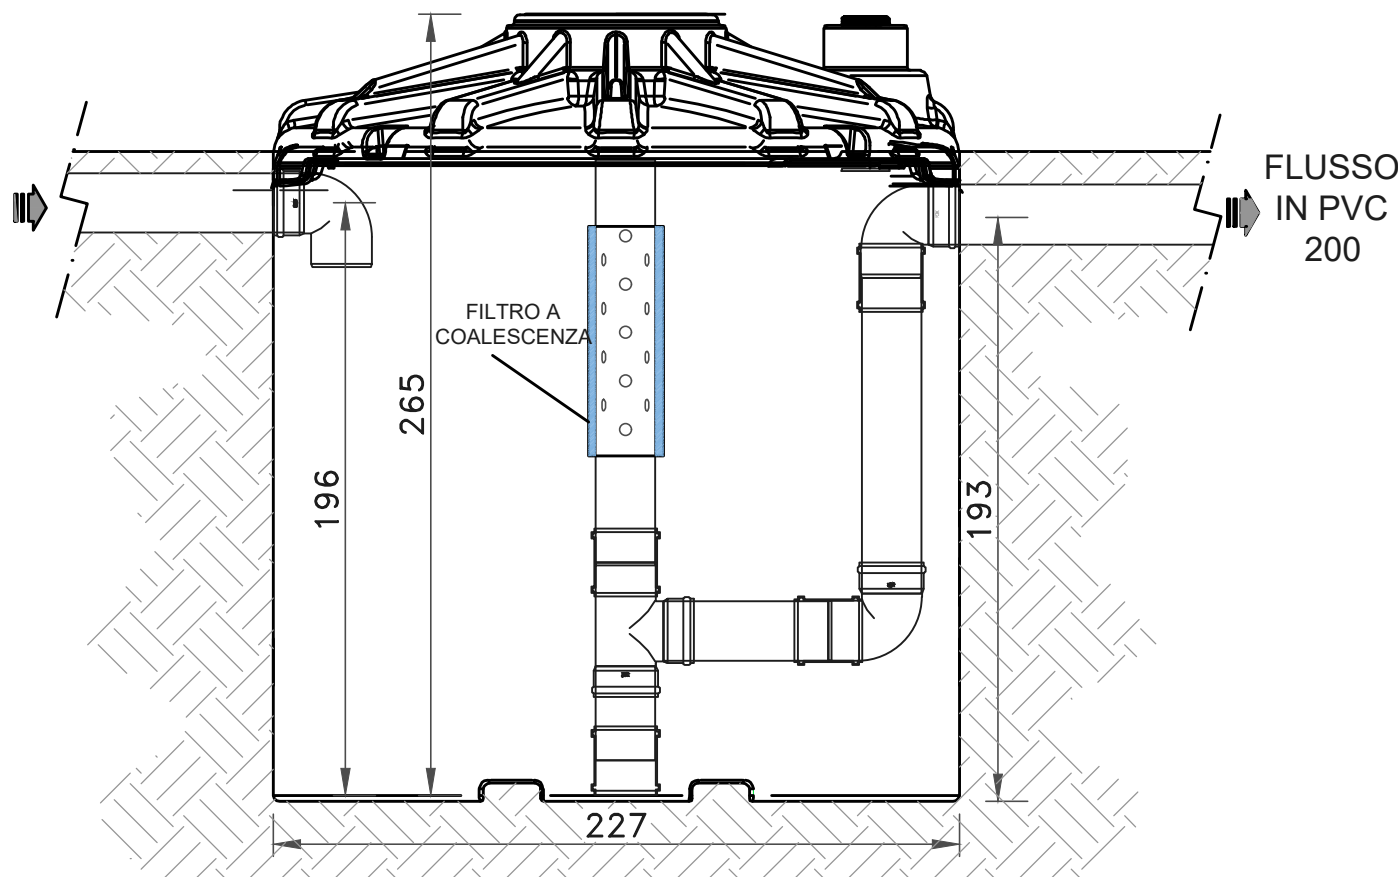


PIANTA POZZETTO
D'ISPEZIONE / FISCALE
scala 1:50

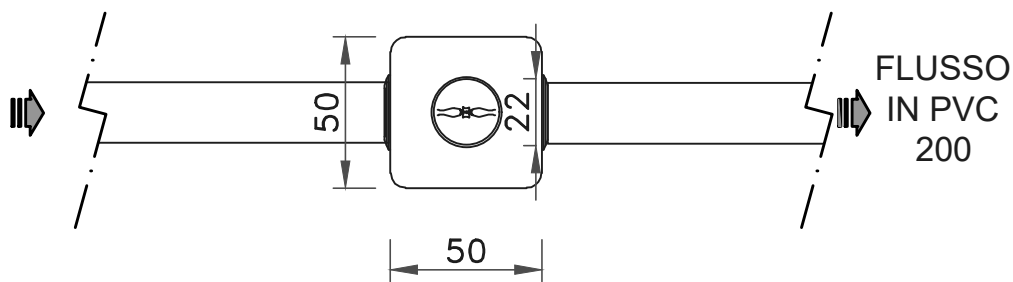

SEZIONE LONGITUDINALE
POZZETTO D'ISPEZIONE / FISCALE
scala 1:50

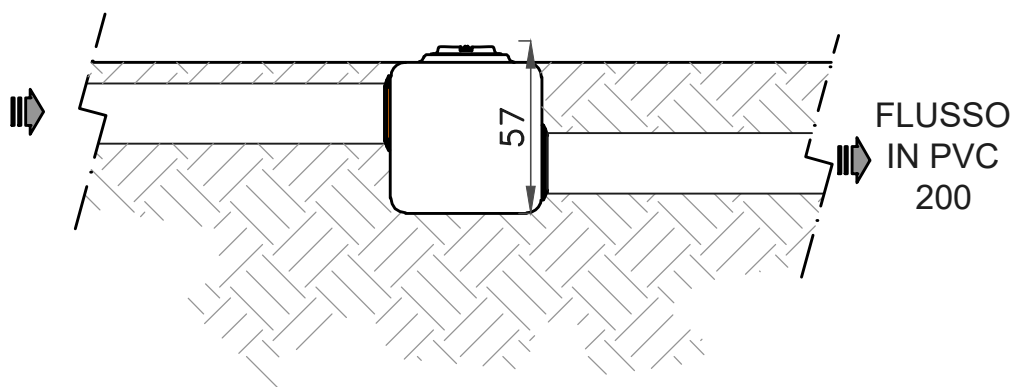

PIANTA VASCA DI RECUPERO
ACQUE TRATTATE scala 1:50

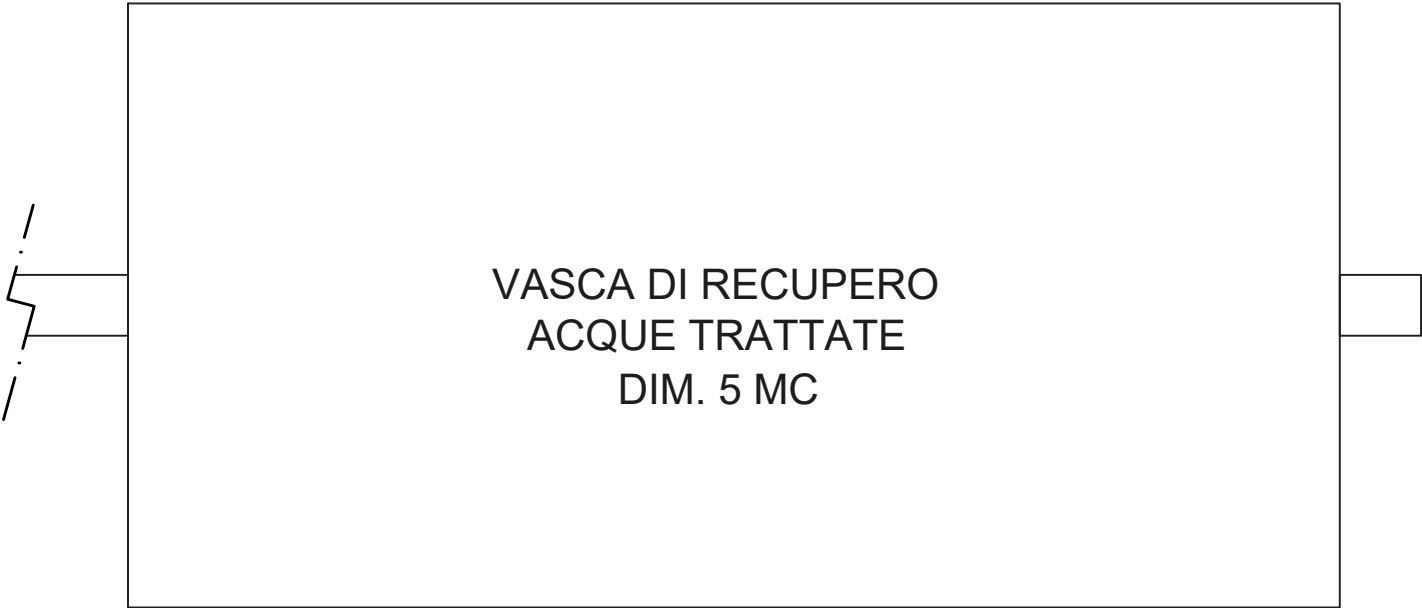

SEZIONE LONGITUDINALE VASCA
DI RECUPERO ACQUE TRATTATE scala 1:50

