


Pianta tipo dell'area di cantiere scala 1:100

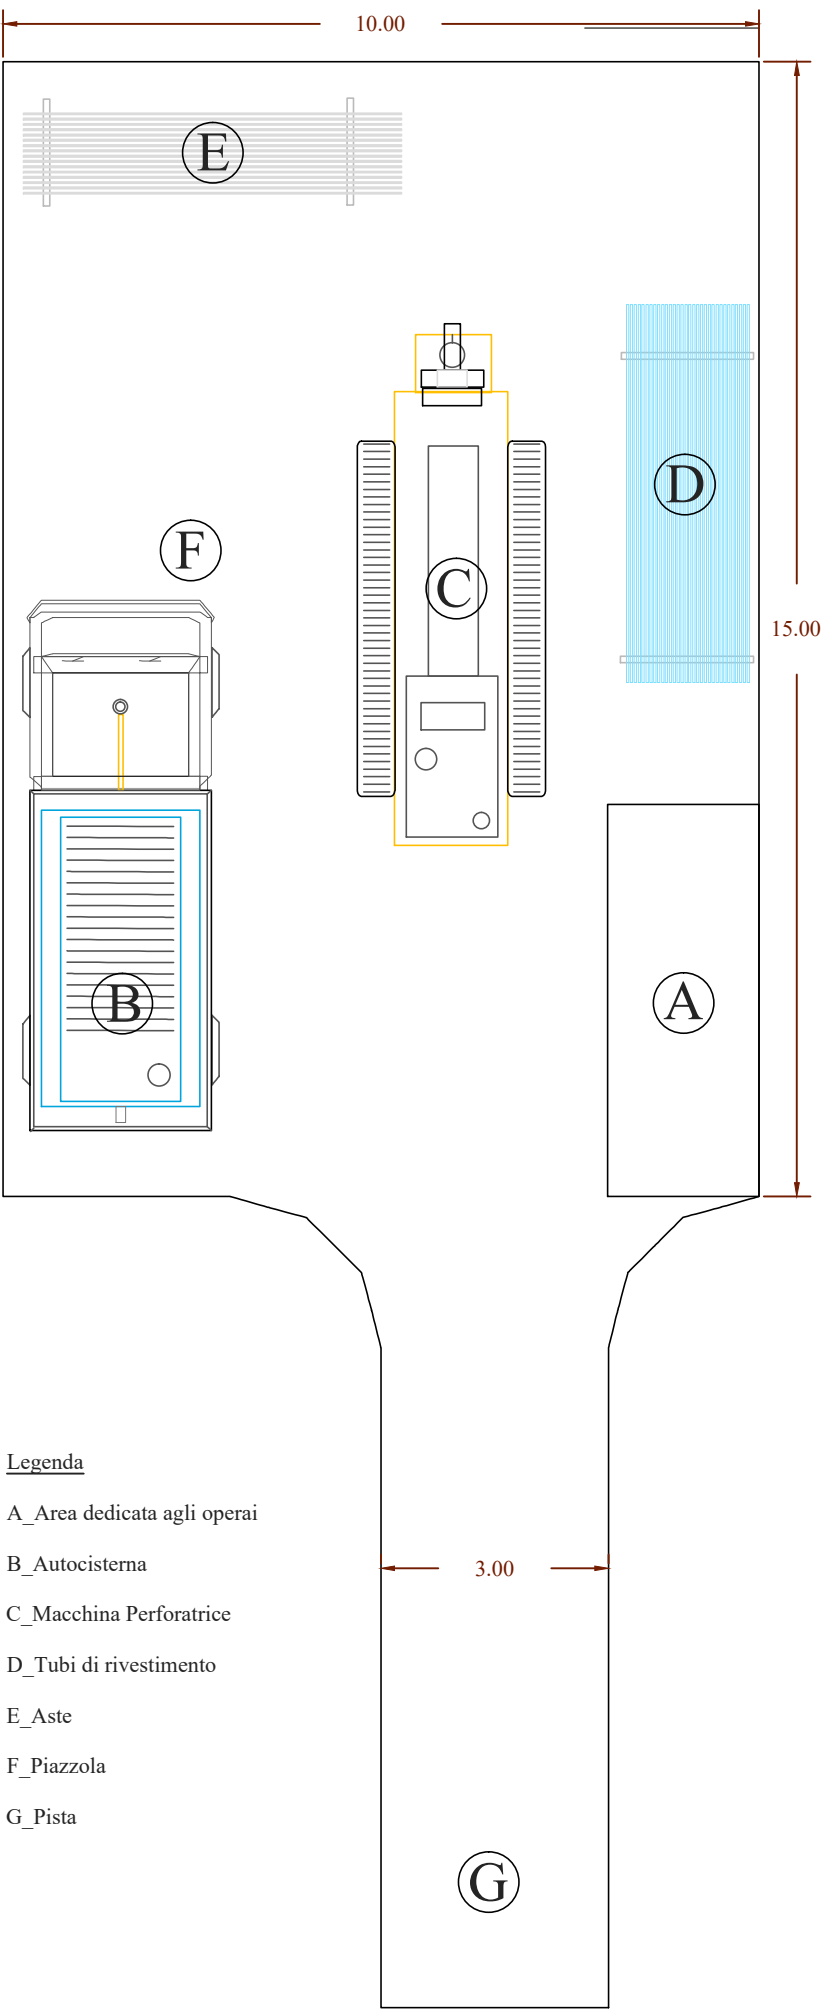

Legenda

- A_Area dedicata agli operai
- B_Autocisterna
- C_Macchina Perforatrice
- D_Tubi di rivestimento
- E_Aste
- F_Piazzola
- G_Pista

IL RICHIEDENTE:

IL COORDINATORE:

OGGETTO:

**Permesso di ricerca della Miniera di
argille refrattarie-illitiche, caolinitiche e
terre da sbianca**

DENOMINATA

"Bena Irde"

**Ubicata in agro del comune di Mores e Ittireddu
Provincia di Sassari**

ENTE AUTORIZZANTE:



REGIONE AUTONOMA DELLA SARDEGNA

Assessorato dell'Industria

Servizio delle Attività Estrattive e Ripristino Ambientale

NOME ELABORATO:

TAV. 8

Planimetria piste ed indagini 1:10.000

DATA:

febbraio 2023

REV.:

COD. ELAB.:

PROGETTO:

PERMESSO DI RICERCA

PROGETTISTA:

Dott. Geol. Alessandro Grosso
Via G. Mameli n. 76 - 09124 Cagliari (CA)
Tel.-Fax. 070 2046095 - Cell. +39 329 0050461
E-Mail: alessandro.grosso@hotmail.com
Pec: alessandro.grosso@pec.cpap.it