


PLANIMETRIA GENERALE  
SISTEMA SMALTIMENTO ACQUE METEORICHE E TRATTATE

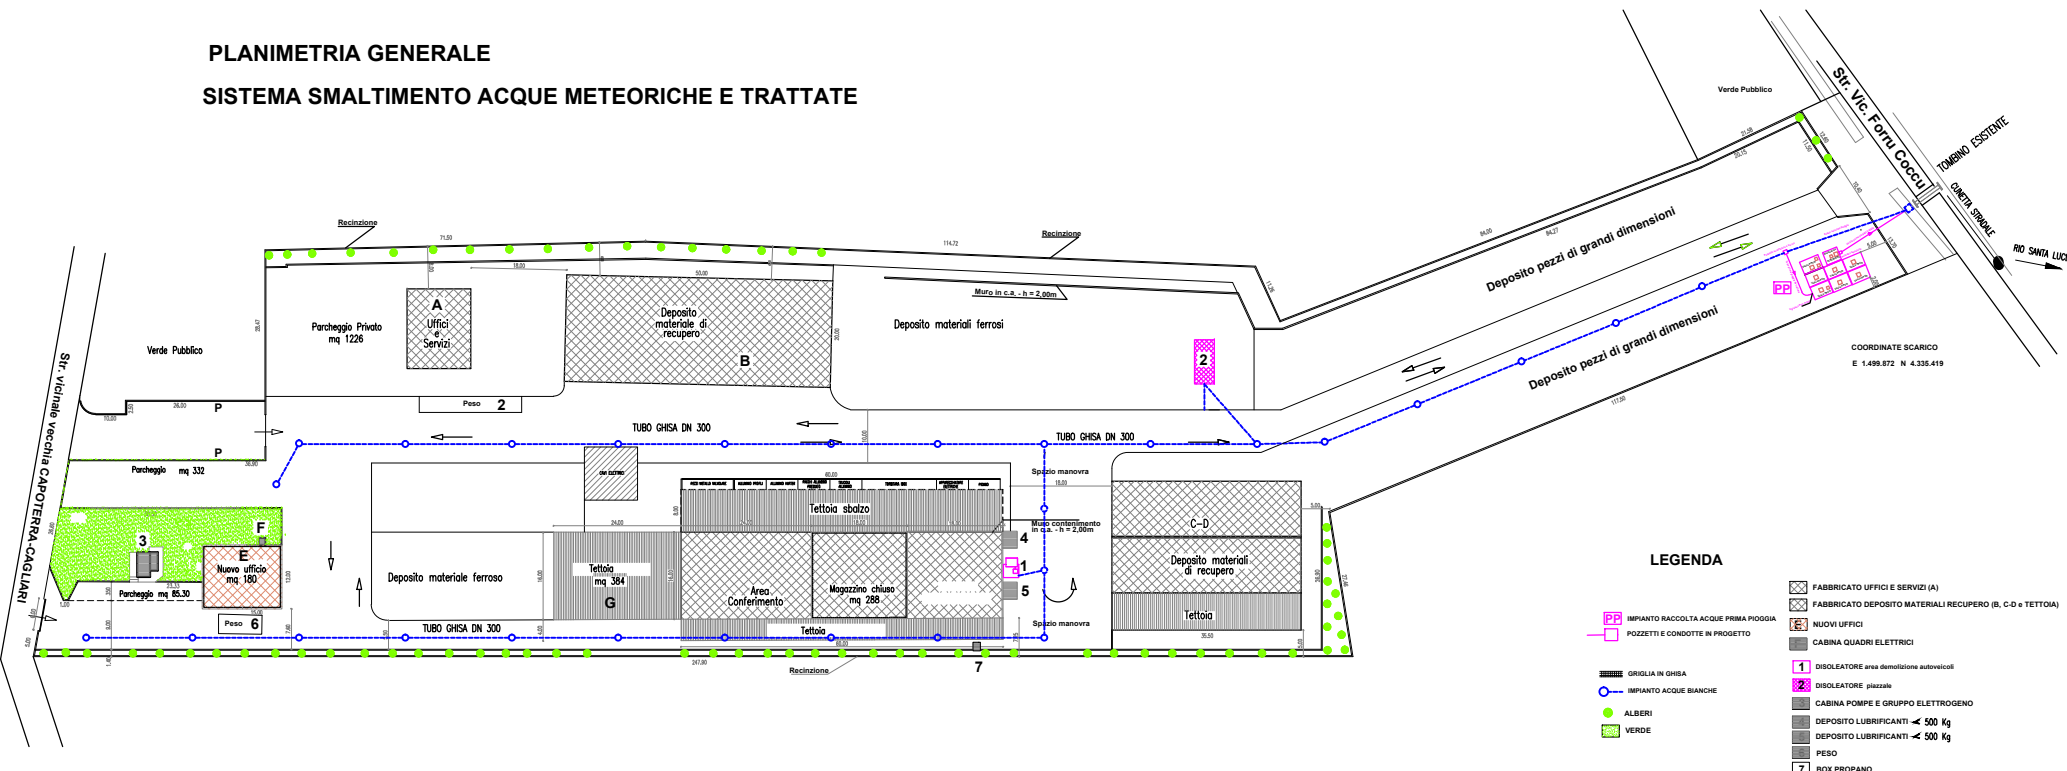

LEGENDA

- IMPIANTO RACCOLTA ACQUE PRIMA PIOGGIA
- POZZETTI E CONDOTTE IN PROGETTO
- GRIGLIA IN GHISA
- IMPIANTO ACQUE BIANCHE
- ALBERI
- VERDE
- FABBRICATO UFFICI E SERVIZI (A)
- FABBRICATO DEPOSITO MATERIALI RECUPERO (B, C-D e TETTOIA)
- NUOVI UFFICI
- CABINA QUADRI ELETTRICI
- DISOLETORE area demolizione autoveicoli
- DISOLETORE piazzale
- CABINA POMPE E GRUPPO ELETTROGENO
- DEPOSITO LUBRIFICANTI < 500 Kg
- DEPOSITO LUBRIFICANTI < 500 Kg
- PESO
- BOX PROPANO