





Ortofoto © AGEA  
Tutti i diritti riservati

Ortofoto © AGEA  
Tutti i diritti riservati

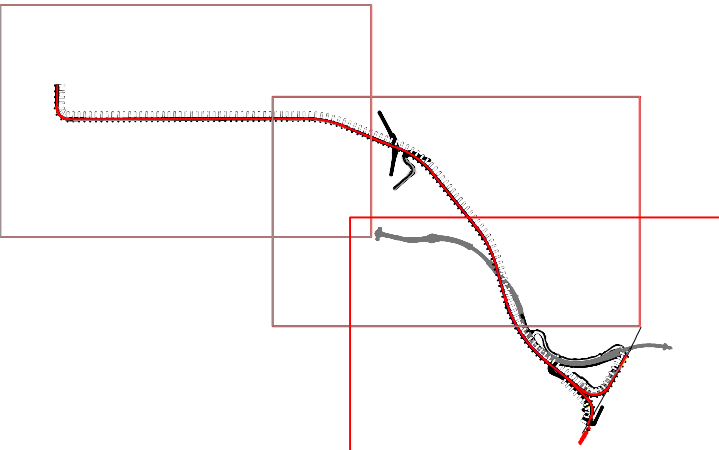

-	-	-	-	-	-	-	-
-	-	-	-	-	-	-	-
-	-	-	-	-	-	-	-
-	-	-	-	-	-	-	-
A	22/05/2023	Prima emissione	D. D'Argenio	S. Di Nicola	P. Marchetti	P. Marchetti	
Rev.	Data	Descrizione	Redatto	Verificato	Approvato	Autorizzato	

Progr. 4

  
Responsabile Unico del Procedimento  
Ing. P. Zedda

Cart. 2

Raggruppamento temporaneo di progettisti  
Mandatari:

  
Mandanti:  
  
Geol. F. Pani Arch. A. Corona Ing. C. Beretti

Scala: 1:4000

Data: 22/05/2023

Progetto di fattibilità tecnica ed economica relativi alla realizzazione del "Collegamento ferroviario Alghero centro - Alghero aeroporto, con impianto di produzione di idrogeno".  
CUP F11B21007070001 - CIG 9527950911

INQUADRAMENTO CARTOGRAFICO  
INQUADRAMENTO GENERALE SU ORTOFOTO  
TAV 3/3

Commessa	Fase	Lotto	Disciplina	WBS	Tipo	Numero	Foglio	Lav./Appr.	Rev.
FEAA	PF	LG	GEN	COM	T	002	3	A1	A