



ASSETTO INSEDIATIVO

EDIFICATO URBANO

- CENTRI DI ANTICA E PRIMA FORMAZIONE
- ESPANSIONI FINO AGLI ANNI 50
- ESPANSIONI RECENTI
- EDIFICATO URBANO DIFFUSO

EDIFICATO IN ZONA AGRICOLA

- INSEDIAMENTO STORICO SPARSO (Medau, furriadroxiu, stazzo)
- NUCLEI, CASE SPARSE E INSEDIAMENTI SPECIALIZZATI

INSEDIAMENTI TURISTICI

- INSEDIAMENTI TURISTICI

INSEDIAMENTI PRODUTTIVI

INSEDIAMENTI PRODUTTIVI A CARATTERE INDUSTRIALE, ARTIGIANALE E COMMERCIALE

- Grandi aree industriali
- Insedimenti produttivi
- Grande distribuzione commerciale

AREE ESTRATTIVE: CAVE E MINIERE

- Aree estrattive di seconda categoria (cave)
- Aree estrattive di prima categoria (miniere)

- Saline

AREE SPECIALI

- AREE SPECIALI (GRANDI ATTREZZATURE DI SERVIZIO PUBBLICO PER ISTRUZIONE, SANITA', RICERCA E SPORT) E AREE MILITARI

SISTEMA DELLE INFRASTRUTTURE

- AREE DELLE INFRASTRUTTURE

NODI DEI TRASPORTI

- Aeroporto nazionale
- Aeroporto regionale
- Aeroporto militare
- Porto industriale
- Terminal industriale
- Porto commerciale
- Porto commerciale/turistico
- Porto turistico
- Stazioni ferroviarie

RETE DELLA VIABILITA'

- Strade statali e provinciali
- Strade a specifica valenza paesaggistica e panoramica
- Strade di fruizione turistica
- Strade statali e provinciali a specifica valenza paesaggistica e panoramica
- Strade statali e provinciali a specifica valenza paesaggistica e panoramica di fruizione turistica
- Rete stradale locale
- Strade in costruzione
- Impianti ferroviari lineari
- Impianti ferroviari lineari a specifica valenza paesaggistica e panoramica

CICLO DEI RIFIUTI

- Discarica rifiuti
- Impianto di trattamento e/o incenerimento rifiuti

CICLO DELLE ACQUE


- Depuratori
- Condotta idrica
- Bacini artificiali e specchi d'acqua temporanei

CICLO DELL'ENERGIA ELETTRICA

- Centrale elettrica
- Linea elettrica

CAMPI EOLICI

- Impianti eolici in realizzazione
- Impianti eolici realizzati
- Aree interessate da impianti eolici

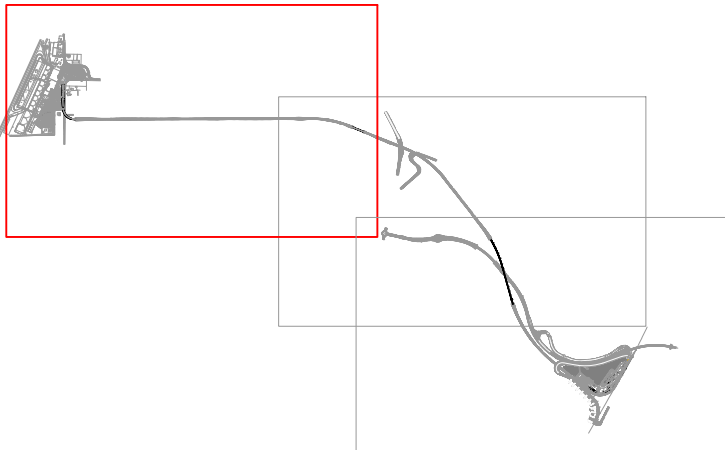

-	-	-	-	-	-	-	-
-	-	-	-	-	-	-	-
-	-	-	-	-	-	-	-
B	25/02/2024	Revisione a seguito del Report di Verifica ARST	D. D'Argenio	S. Di Nicola	P. Marchetti	P. Marchetti	
A	22/05/2023	Prima emissione	D. D'Argenio	S. Di Nicola	P. Marchetti	P. Marchetti	
Rev.	Data	Descrizione	Redatto	Verificato	Approvato	Autorizzato	

Progr. 45


Responsabile Unico del Procedimento
Ing. P. Zedda

Cart. 2

Raggruppamento temporaneo di progettisti

Mandatista:

Mandanti:

Geol. F.Pani Arch. A. Corona Ing. C. Beretti

Progetto di fattibilità tecnica ed economica relativi alla realizzazione del "Collegamento ferroviario Alghero centro - Alghero aeroporto, con impianto di produzione di idrogeno".

CUP F11B21007070001 - CIG 9527950911

INQUADRAMENTO CARTOGRAFICO
INSERIMENTO PAESAGGISTICO
CARTA DI ASSETTO INSEDIATIVO
TAV 1/3

Commessa	Fase	Lotto	Disciplina	WBS	Tipo	Numero	Foglio	Lav./Appr.	Rev.
FEAA	PF	LG	GEN	COM	T	015	01	A1	B

Scala: 1:4000 Data: 25/02/2024