



ASSETTO INSEDIATIVO

EDIFICATO URBANO

- CENTRI DI ANTICA E PRIMA FORMAZIONE
- ESPANSIONI FINO AGLI ANNI 50
- ESPANSIONI RECENTI
- EDIFICATO URBANO DIFFUSO

EDIFICATO IN ZONA AGRICOLA

- INSEDIAMENTO STORICO SPARSO (Medau, furriadroxiu, stazzo)
- NUCLEI, CASE SPARSE E INSEDIAMENTI SPECIALIZZATI

INSEDIAMENTI TURISTICI

INSEDIAMENTI PRODUTTIVI

INSEDIAMENTI PRODUTTIVI A CARATTERE INDUSTRIALE, ARTIGIANALE E COMMERCIALE

- Grandi aree industriali
- Insedimenti produttivi
- Grande distribuzione commerciale

AREE ESTRATTIVE: CAVE E MINIERE

- Aree estrattive di seconda categoria (cave)
- Aree estrattive di prima categoria (miniere)
- Saline

AREE SPECIALI

AREE SPECIALI (GRANDI ATTREZZATURE DI SERVIZIO PUBBLICO PER ISTRUZIONE, SANITA', RICERCA E SPORT) E AREE MILITARI

SISTEMA DELLE INFRASTRUTTURE

AREE DELLE INFRASTRUTTURE

NODI DEI TRASPORTI

- Aeroporto nazionale
- Aeroporto regionale
- Aeroporto militare
- Porto industriale
- Terminal industriale
- Porto commerciale
- Porto commerciale/turistico
- Porto turistico
- Stazioni ferroviarie

RETE DELLA VIABILITA'

- Strade statali e provinciali
- Strade a specifica valenza paesaggistica e panoramica
- Strade di fruizione turistica
- Strade statali e provinciali a specifica valenza paesaggistica e panoramica
- Strade statali e provinciali a specifica valenza paesaggistica e panoramica di fruizione turistica
- Rete stradale locale
- Strade in costruzione
- Impianti ferroviari lineari
- Impianti ferroviari lineari a specifica valenza paesaggistica e panoramica

CICLO DEI RIFIUTI

- Discarica rifiuti
- Impianto di trattamento e/o incenerimento rifiuti

CICLO DELLE ACQUE


- Depuratori
- Condotta idrica
- Bacini artificiali e specchi d'acqua temporanei

CICLO DELL'ENERGIA ELETTRICA

- Centrale elettrica
- Linea elettrica

CAMPI EOLICI

- Impianti eolici in realizzazione
- Impianti eolici realizzati
- Aree interessate da impianti eolici

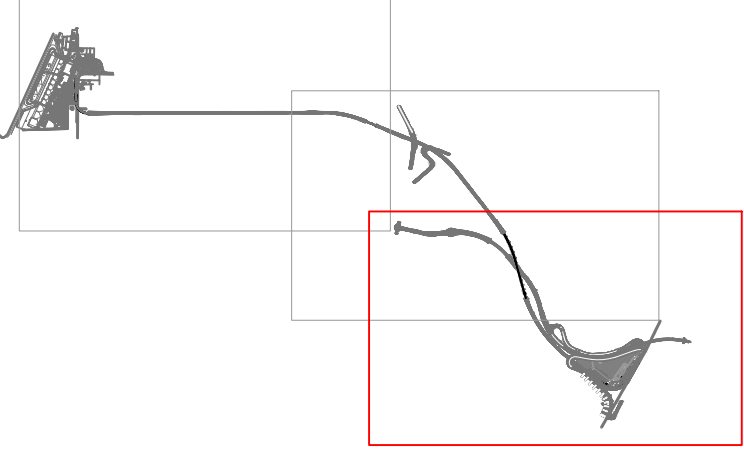

-	-	-	-	-	-	-	-
-	-	-	-	-	-	-	-
-	-	-	-	-	-	-	-
B	25/02/2024	Revisione a seguito del Report di Verifica ARST	D. D'Argenio	S. Di Nicola	P. Marchetti	P. Marchetti	
A	22/05/2023	Prima emissione	D. D'Argenio	S. Di Nicola	P. Marchetti	P. Marchetti	
Rev.	Data	Descrizione	Redatto	Verificato	Approvato	Autorizzato	

Progr. 47

Responsabile Unico del Procedimento
Ing. P. Zedda

Raggruppamento temporaneo di progettisti
Mandatari:

SYSTRA
SOTECNI

Mandanti:

SYSTRA
SOTECNI

Geol. F. Pani Arch. A. Corona Ing. C. Beretti

Progetto di fattibilità tecnica ed economica relativi alla realizzazione del "Collegamento ferroviario Alghero centro - Alghero aeroporto, con impianto di produzione di idrogeno".

CUP F11B21007070001 - CIG 9527950911

INQUADRAMENTO CARTOGRAFICO
INSERIMENTO PAESAGGISTICO
CARTA DI ASSETTO INSEDIATIVO
TAV 3/3

Commessa	Fase	Lotto	Disciplina	WBS	Tipo	Numero	Foglio	Lav./Appr.	Rev.
FEAA	PF	LG	GEN	COM	T	015	03	A1	B

Scala: 1:4000 Data: 25/02/2024