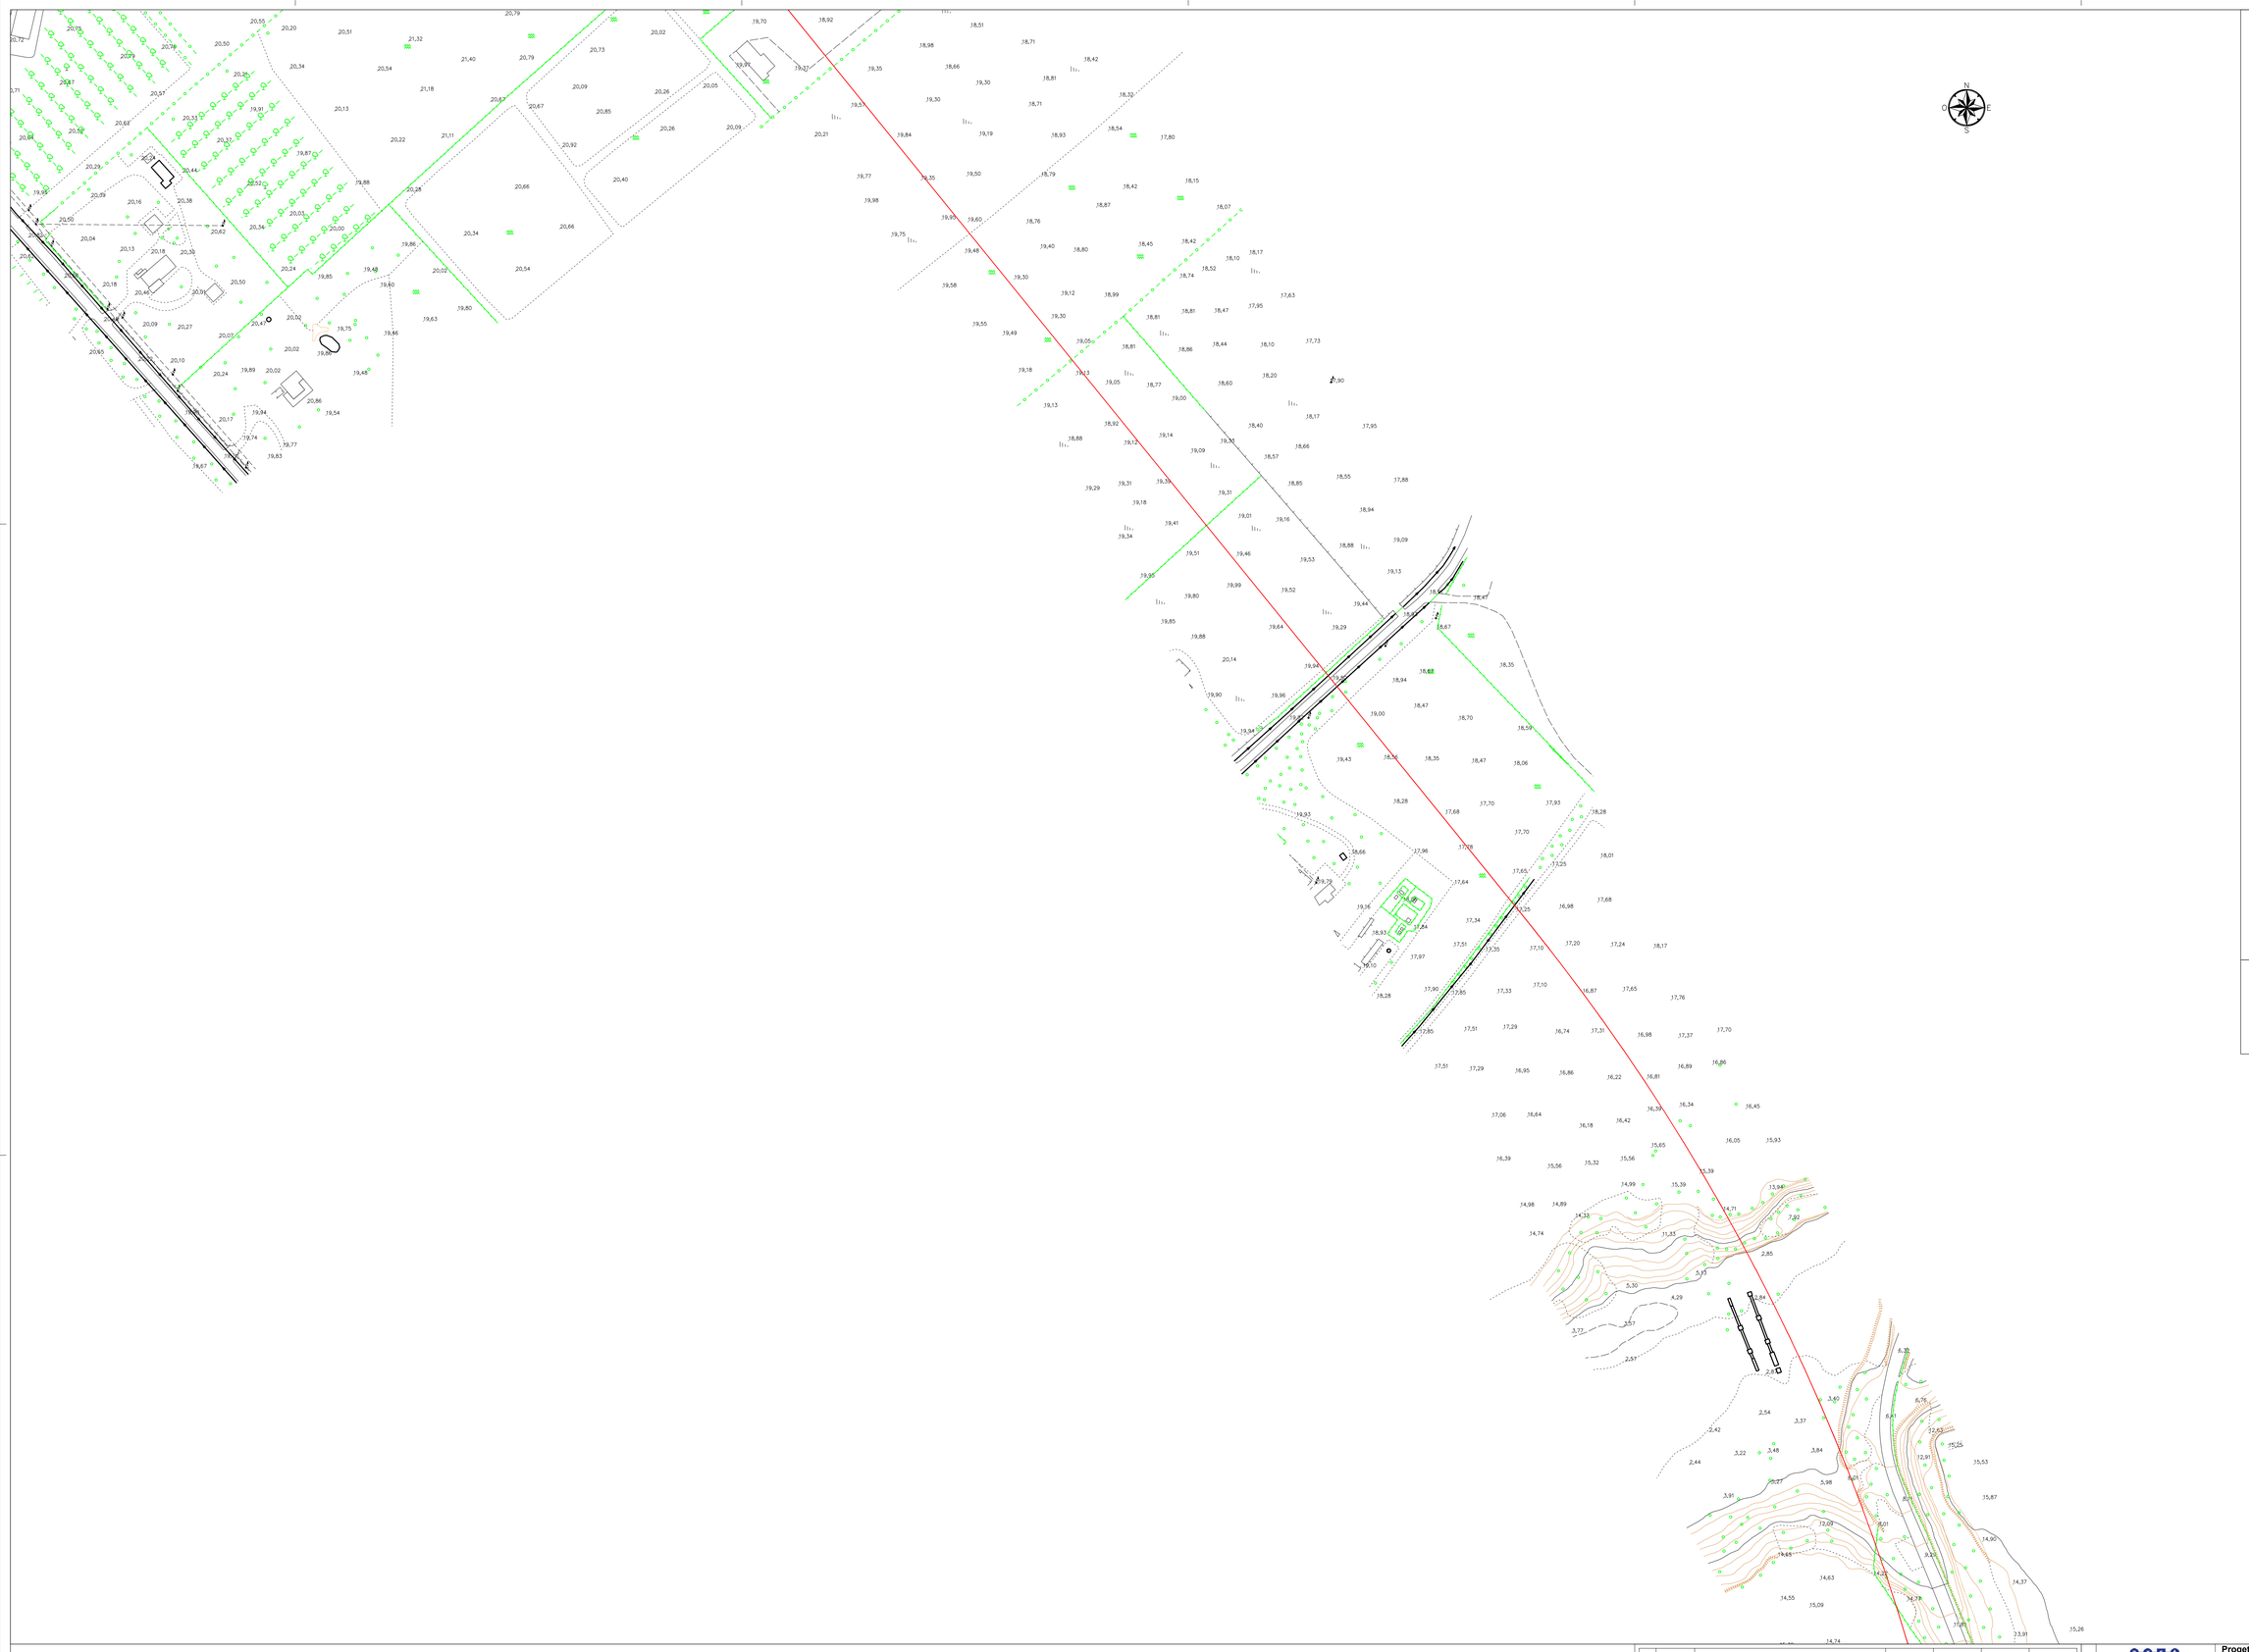

- Coordinate dei vertici nel Sistema Italiano (proiezione Gauss-Boaga, ellissoide internazionale orientato a Roma - M. Mario 1940)
- Equidistanza curve di livello mt. 1

EDIFICI E COSTRUZIONI

Edificio con divisione · con portico e scala · con cortile interno · con terrazzo · con corpo aggettante · sotterraneo · in costruzione · Chiesa con campanile · Stabilimento industriale · Edificio agricolo · Cabina ENEL · Municipio, Provincia, Regione, Ospedale, Poste, Carabinieri, Tribunale, Asilo, Scuola, Staz.ferroviaria, Staz.forestale, Polizia. · Tendone pressurizzato · Rudere · Capanna · Tettoia · Serra · Scalinata, gradinata · Stazione di servizio · Vasca Piazza · Monumento Arredo urbano · Nuraghe Croce isolata · Miniera · Marciapiede · Torre, ciminiera · Tombino · Serbatoio · Serbatoio pensile · Gru su rotaia · Antenna Tel. Lampione · Elettrodotto su traliccio e pali · Acquedotto in superficie · Acquedotto sotterraneo · Acquedotto soprasuolo · Muro a secco · Muro a calce · Muro di sostegno con scarpa · Siepe · Staccionata · Rete metallica · Impianti tecnologici · Canalizzazioni industriali · Cadibio a grata · Rampa

VIABILITA'

Strada a fondo artificiale · Strada a fondo naturale · Strada in costruzione · Cavalcavia · Strada in galleria · Strada con sportinaffico · Sentiero · Strada campestre · Ponte · Pedonca

COMUNICAZIONI FERROVIARIE

Scartamento ordinario · Scartamento ridotto · In costruzione · In disarmo · In galleria

IDROGRAFIA

Faro a fanale · Pontile in muratura · Pontile su palafitte · Banchina d'approdo isolata · Fiume · Impluvio · Canaletta · Cascata · Impianto di depurazione · Diga · Linea di costa, spiaggia, duna sabbiosa · Canale a fondo naturale · Canaletta soprasuolo · Canale coperto o in galleria · Lago a linee costanti · Canale rivestito · Palude o Stagno · Sorgente

LIMITI AMMINISTRATIVI

Limite di Comune · Limite di Provincia

VEGETAZIONE

Albero isolato · Abeti · Pini · Eucalipti · Querce da sughero · Faggi · Larici · Cipressi · Pioppi · Lecci · Vivaio, Orto · Agrumeto · Frutteto · Vigneto · Canneto · Uliveto · Cespugliato · Seminativo · Prato · Incolto · Divisione di coltura · Alberi in filare · Macchia mediterranea · Bosco · Rimboschimento · Frutteto filare · Vigneto filare

OROGRAFIA

Curva di livello direttrice 6.0 · Curva di livello direttrice di determinazione incerta 6.0 · Curva di livello intermedia · Curva di livello intermedia di determinazione incerta · Curva di livello ausiliaria · Grotta · Masso isolato · Scarpata · Roccioli, pietraie, cumuli · Barriera frangiflutti

PUNTI NOTI

Capossaldo CS · Trigonometrico 220.86 · Punto fotogrammetrico 220.86 · Punto quota di origine fotogrammetrico 220.86 · Cippo chilometrico Km

ASSE LINEA IN PROGETTO

KEY-PLAN

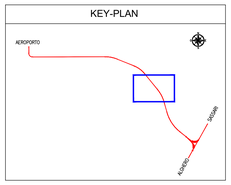

Rev.	Data	Descrizione	Redatto	Verificato	Approvato	Autorizzato
-	-	-	-	-	-	-
-	-	-	-	-	-	-
C	25/02/2024	Revisione a seguito del Report di Verifica ARST	A. Trudu	S. Di Nicola	I. Brugnara	P. Marchetti
B	26/05/2023	Revisione	A. Trudu	S. Di Nicola	P. Marchetti	P. Marchetti
A	22/05/2023	Prima emissione	M. Gasioli	S. Di Nicola	P. Marchetti	P. Marchetti

Progr. 8

Responsabile Unico del Procedimento
Ing. P. Zedda

Raggruppamento temporaneo di progettisti
Mandataria: SYSTRA SOTECNI
Mandanti: SYSTRA SYSTRA SOTECNI · BTP Ing. Andrea Spinosa
Geol. F.Pani · Archeol. A.Corona · Ing. C.Bertetti

Cart. 3.2

Scala: 1/1000 Data: 25/02/2024

Progetto di fattibilità tecnica ed economica relativi alla realizzazione del "Collegamento ferroviario Alghero centro - Alghero aeroporto, con impianto di produzione di idrogeno".

CUP F11B21007070001 - CIG 9527950911

STUDI E INDAGINI
RILIEVO PLANO-ALTIMETRICO
PLANIMETRIA DI RILIEVO
TAVOLA 6/13

Commessa	Fase	Lotto	Disciplina	WBS	Tipo	Numero	Foglio	Lav./Appr.	Rev.
FEAA	PF	LG	RIL	COM	T	001	06	A1	C