DISCARICA RSNP
RIVERSO S.p.A.
Comune di
CARBONIA

ORIENTAMENTO

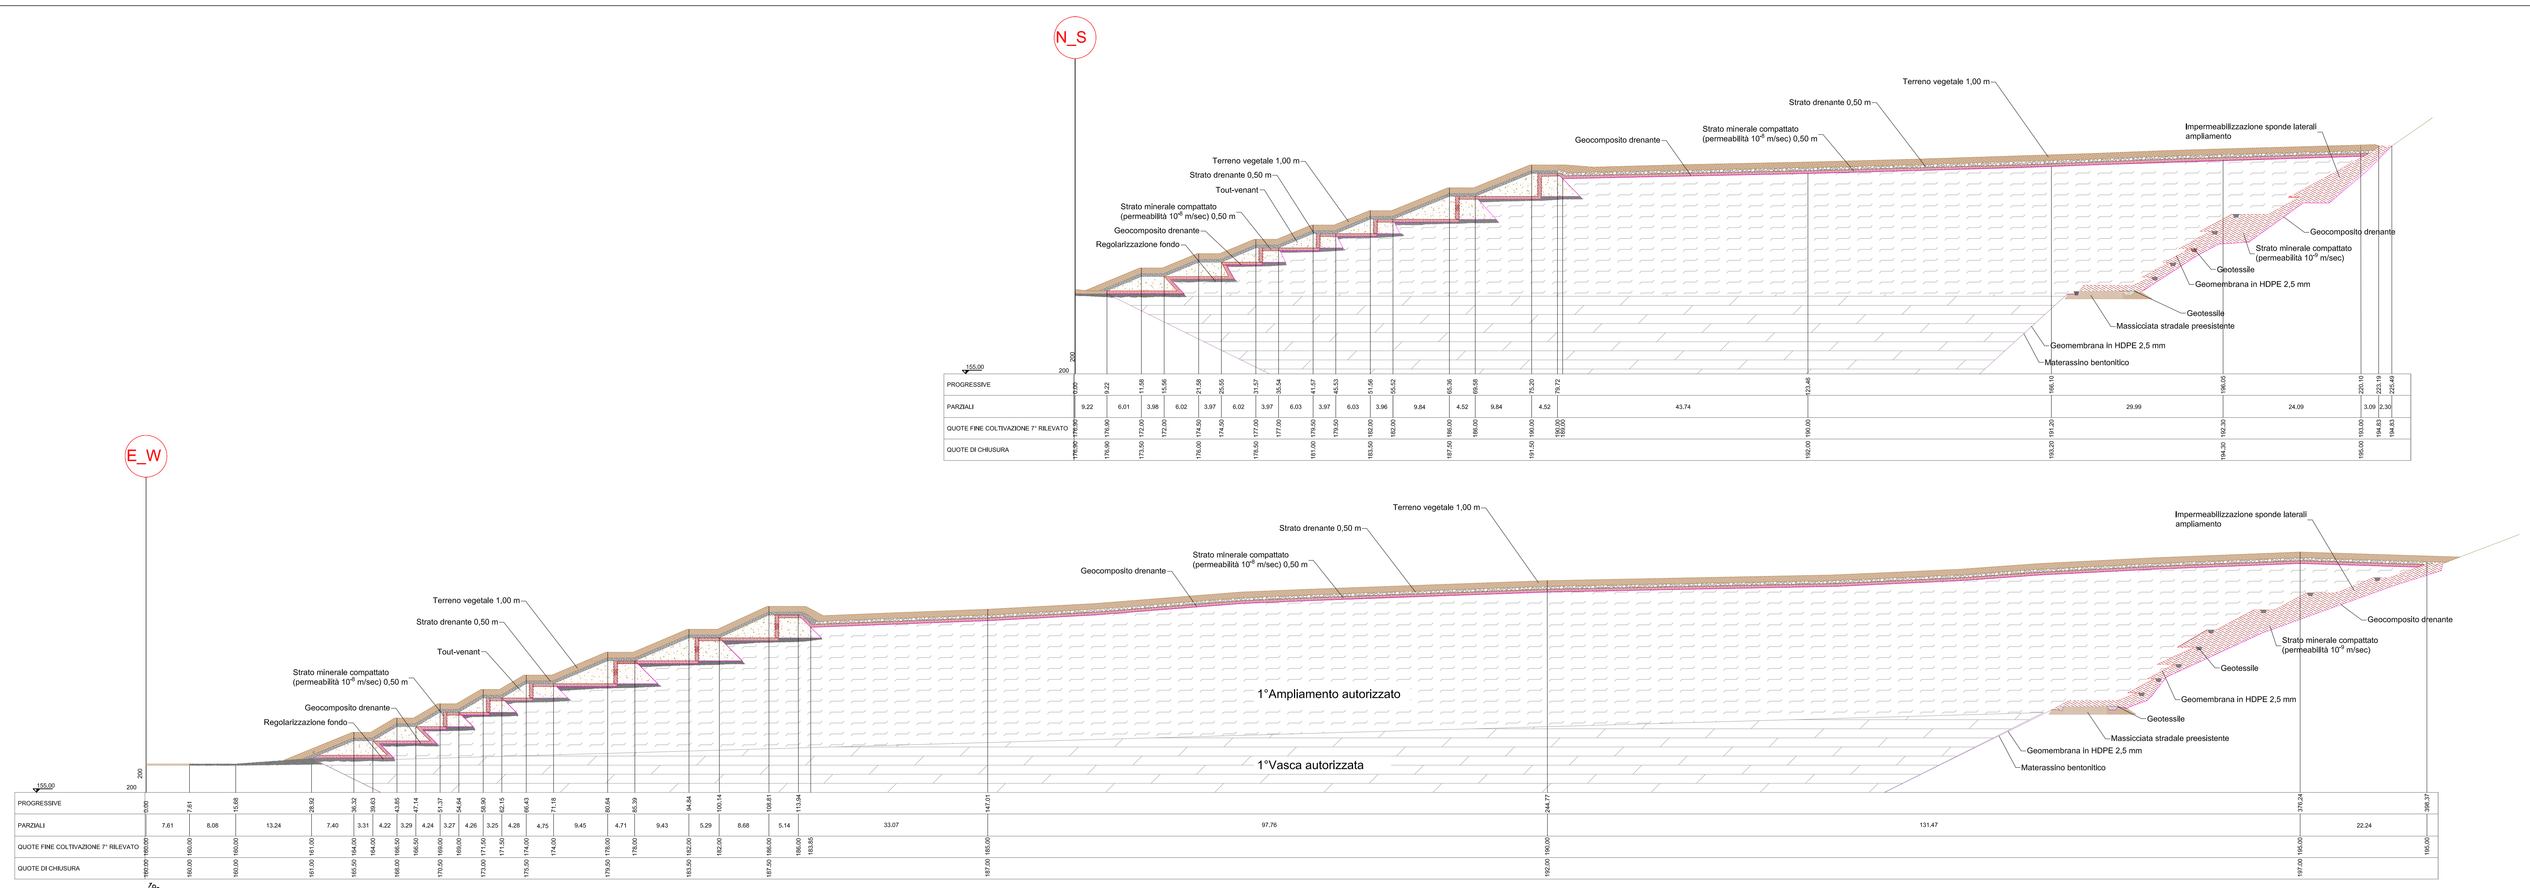


PLANIMETRIA DEL PROGETTO AUTORIZZATO VI° e VII° ARGINE DELLA CHIUSURA

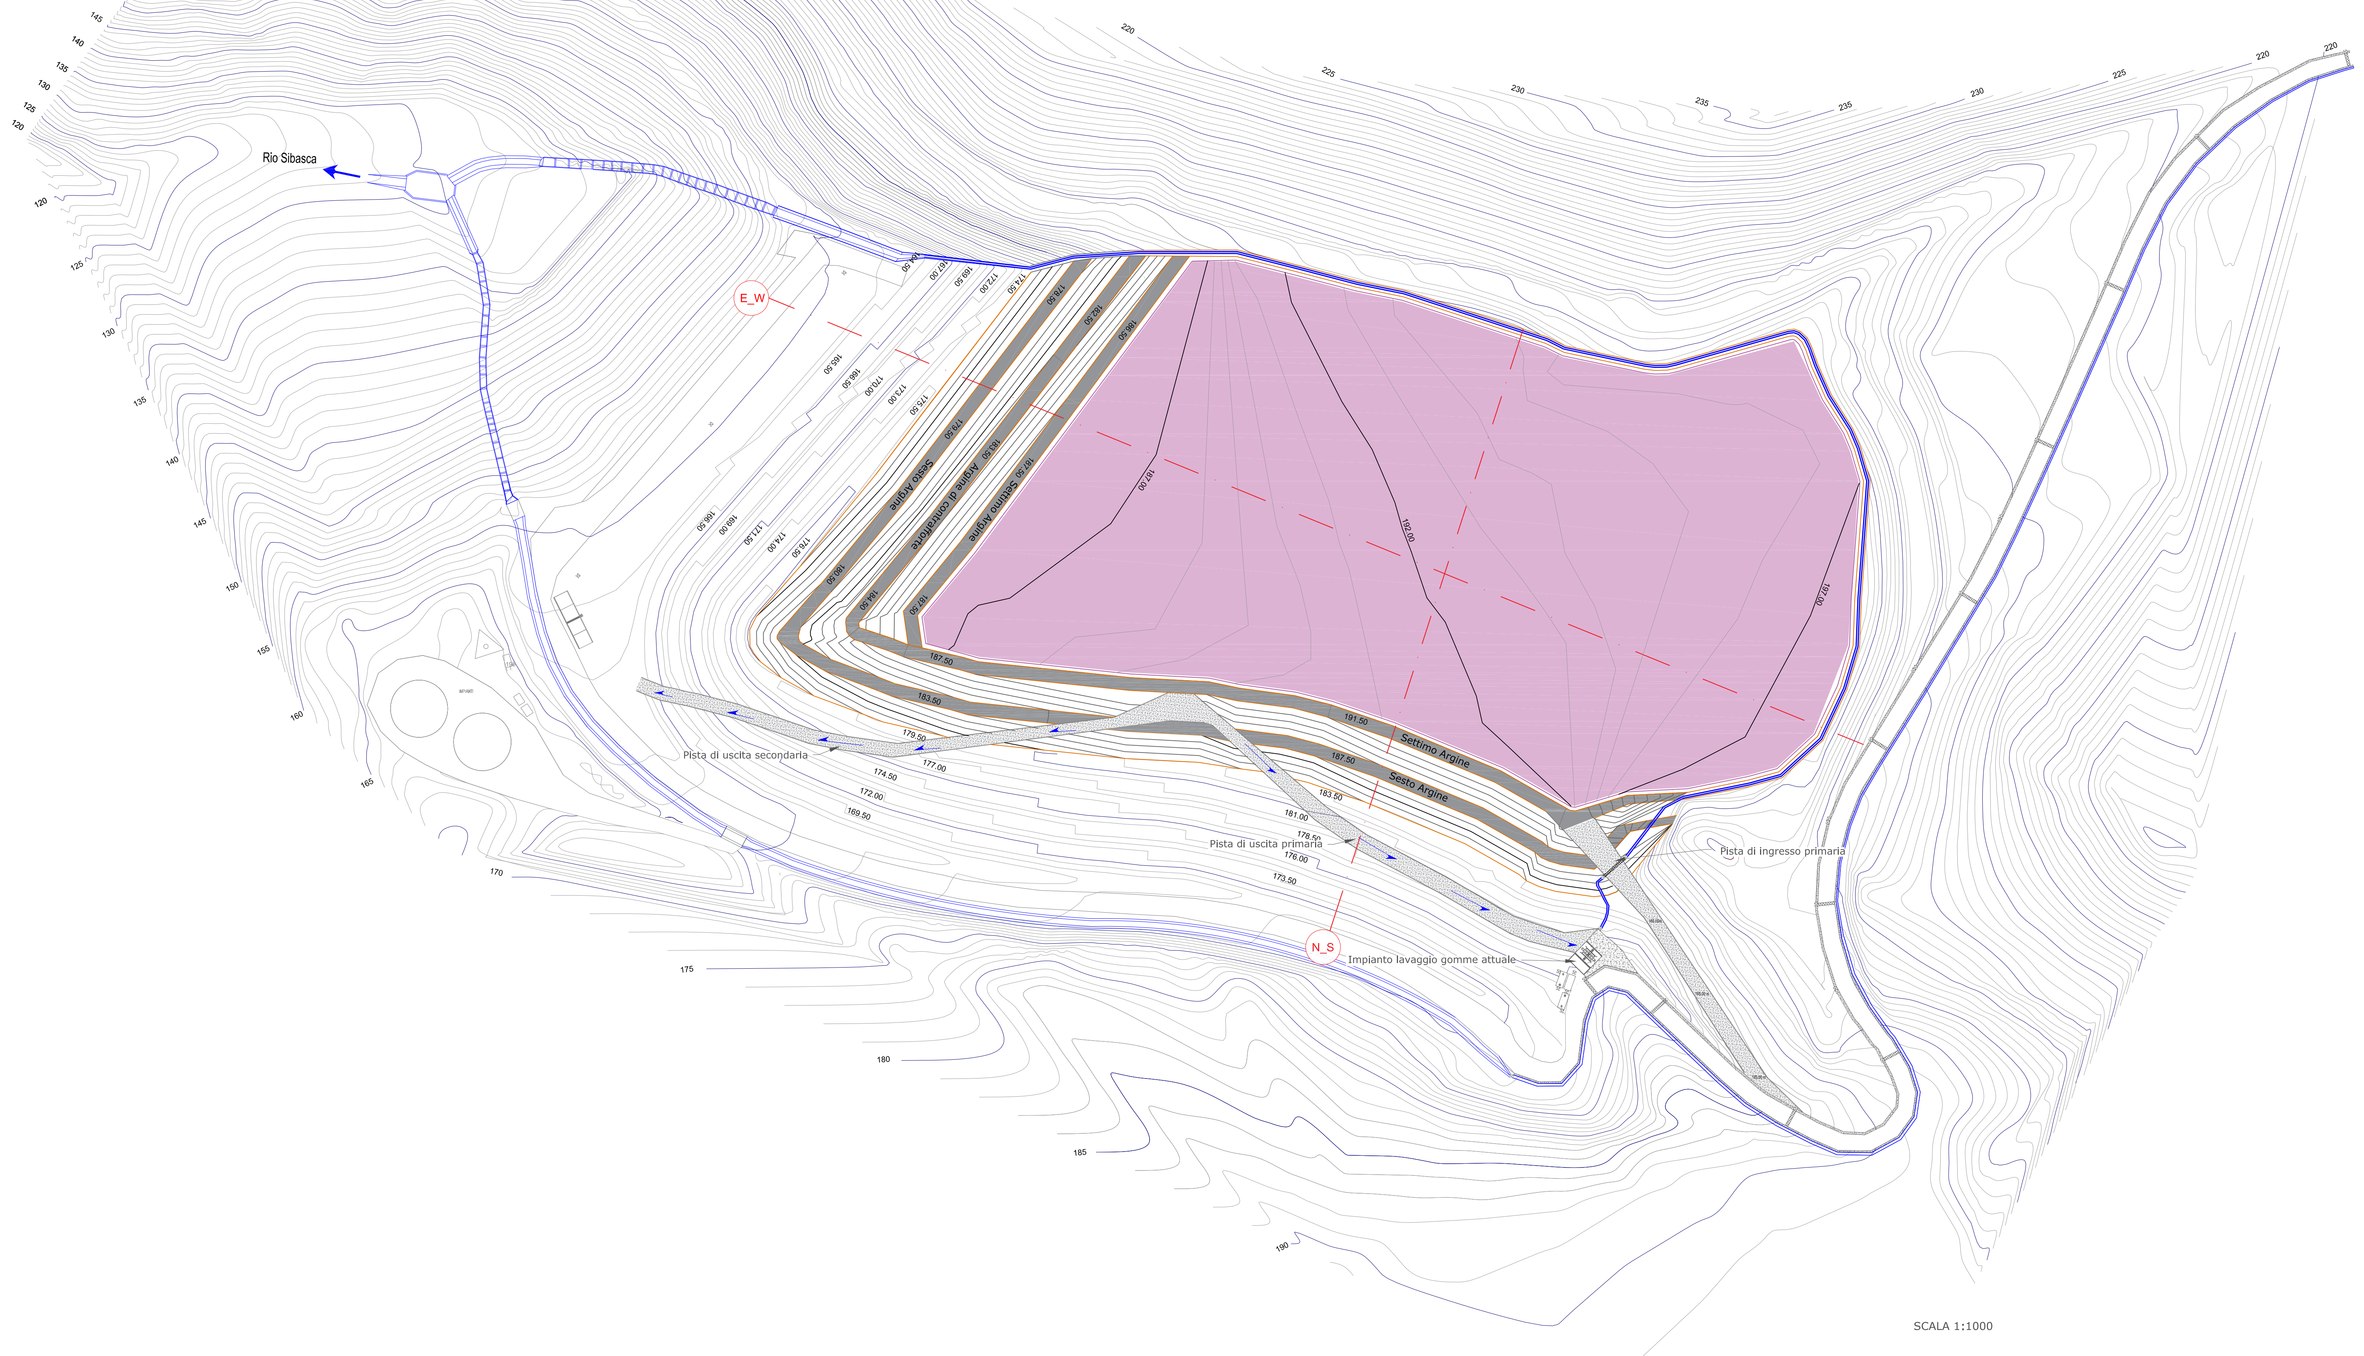


SCALA 1:1000

Regione Autonoma della Sardegna
Provincia di Carbonia-Iglesias
COMUNE DI CARBONIA

**VERIFICA DI ASSOGGETTABILITA' ALLA V.I.A. REGIONALE**

**Allegato B1 - Punto 8 - lettera u)**

Modifiche e estensioni di cui all'allegato A1 già autorizzato

AMPLIAMENTO DISCARICA
(6° e 7° argine di sopraelevazione)
PER RIFIUTI SPECIALI NON PERICOLOSI
IN LOCALITA' SERRA SCIRIEDDUS
COMUNE DI CARBONIA (Sud Sardegna)

**Il Proponente:**

RIVERSO

Sede Legale:
Via Privata Maria Teresa,11
20123 Milano P.IVA - 01604650927

Firma e timbri

**I Progettisti:**

Studio Tecnico Minerario e Ambientale
Dott. Ing. Fabio Corrias - Dott. Geol. Pietro Pittau
Sede: Via Lamarmora, 19 - 09170 Oristano
Via XX settembre, 2° 09016 Iglesias

Firma e timbri

| | | |
|---|---|---|
| Elaborati di riferimento: Rilievo Topografico | Scala: 1:1000 | Oggetto: Fornitura elementi valutativi per la valutazione della coerenza dell'abbancamento dei rifiuti extraregionale |
| | Data: GENNAIO 2023 | |
| | Formato: A0 | Identificativo elaborato/file: Allegato n° 5B PROGETTO AUTORIZZATO CHIUSURA VI-VII ARGINE |