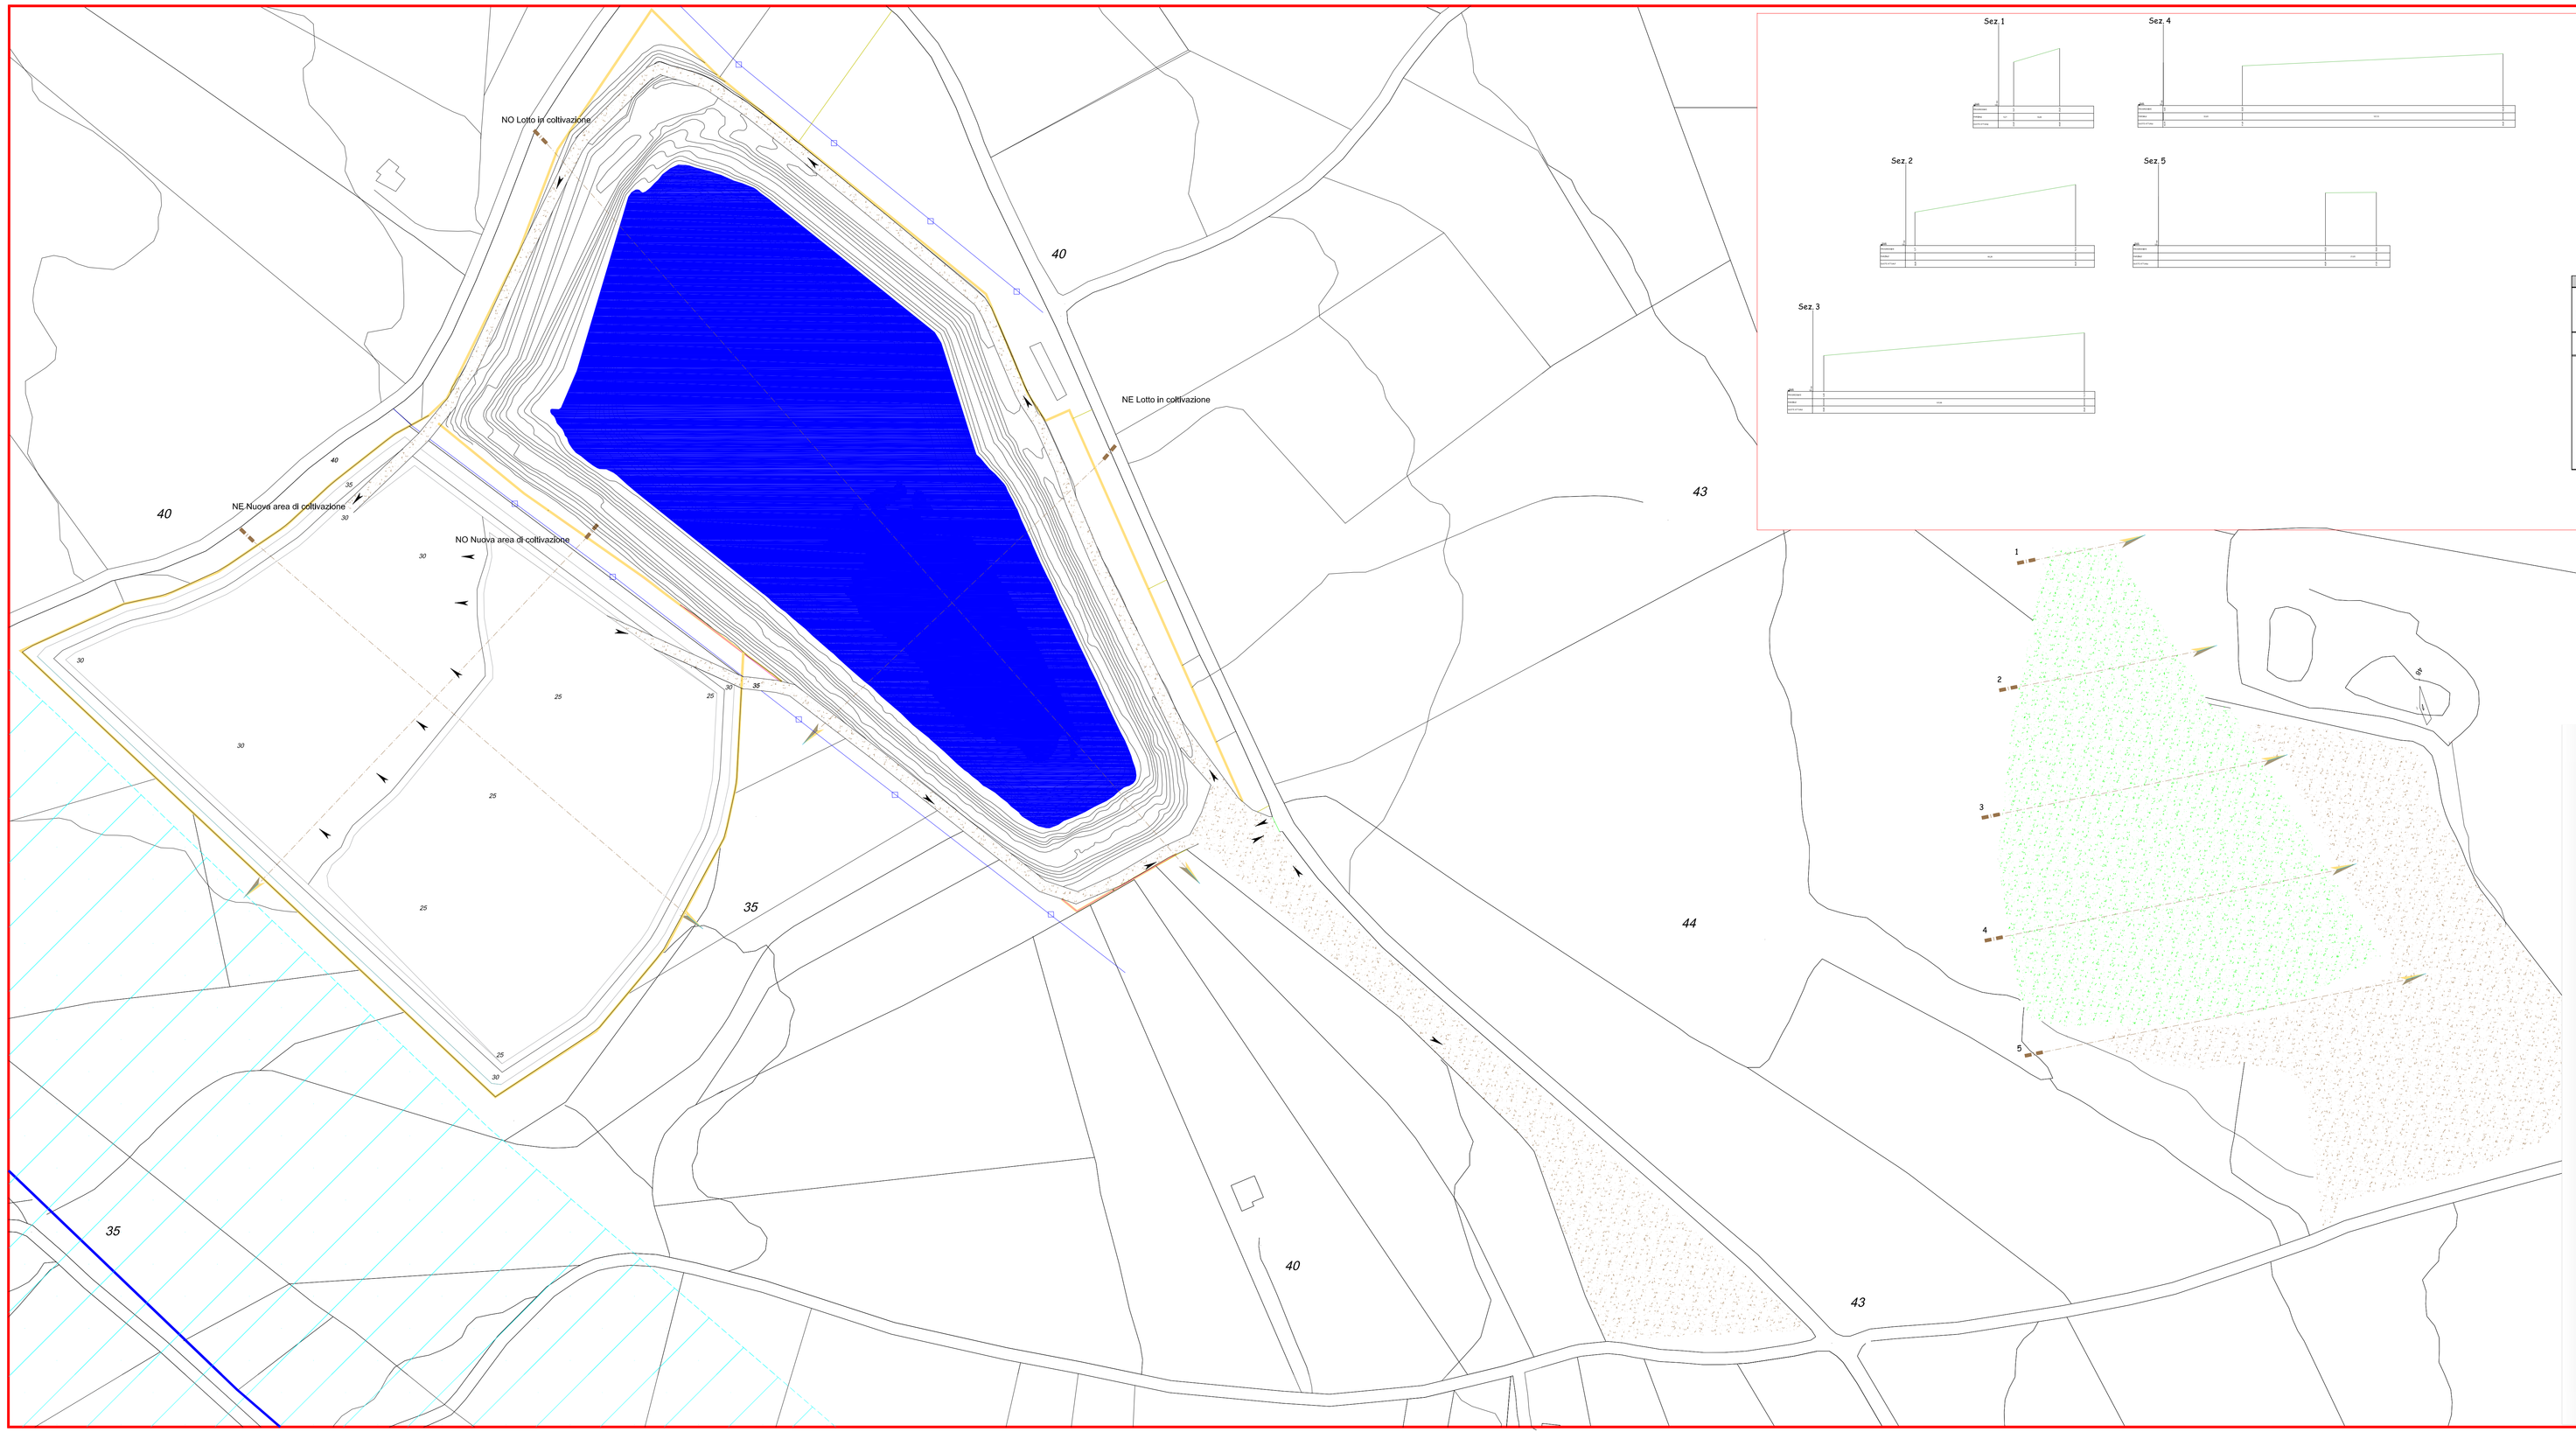

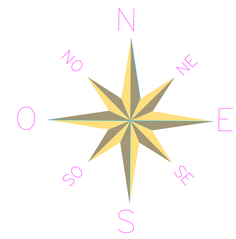

Calcolo dei Volumi di riporto Sterile e Terra vegetale

N° Sez.	Superficie Sterro mq	Superficie Riporto mq	Equidistanza m	N° Sez.	Volumi Sterro mc	Volumi Riporto mc	Volumi totali Sterro mc	Volumi totali Riporto mc
SEZIONI SUD/NORD								
1	0,00	32,30	50,00	1				
2	0,00	736,68	50,00	2	0,00	19.274,40		
3	0,00	1.364,12	50,00	3	0,00	52.570,00	0,00	71.844,40
4	0,00	1.003,11	50,00	4	0,00	59.180,73	0,00	131.025,13
5	0,00	4,11	50,00	5	0,00	25.180,48	0,00	156.205,60
6				6	0,00	205,50	0,00	156.411,10
7				7				
8				8				
9				8				

Area di riporto	19.652,00
Totale riporto	156.411,10
Terra vegetale	7.860,80
Sterile	148.550,30

Studio di Impatto Ambientale
Richiesta di rinnovo e ampliamento della Concessione Mineraria per Argille Smettiche e Bentonitiche denominata
RIO PALMAS

COMMITTENTE: POLAR S.r.l.
Piazza della Vittoria, 15/6
GENOVA (GE)

Progetto: Studio di Impatto Ambientale	Revisione	Data
Descrizione: Rp1 ripristinato - Rp2 riqualificato Nuova Lotto di coltivazione in fase di coltivazione		Marzo 2023
Tavola: N°12b	Scala: 1:1000	
Nome File: 12b _Allegato ripristino e riqualificazione		

Studio di Geologia Tecnica e Ambientale
Dott.Geol.Pietro Pittau - Dott. Pian.Fabio Grasso