
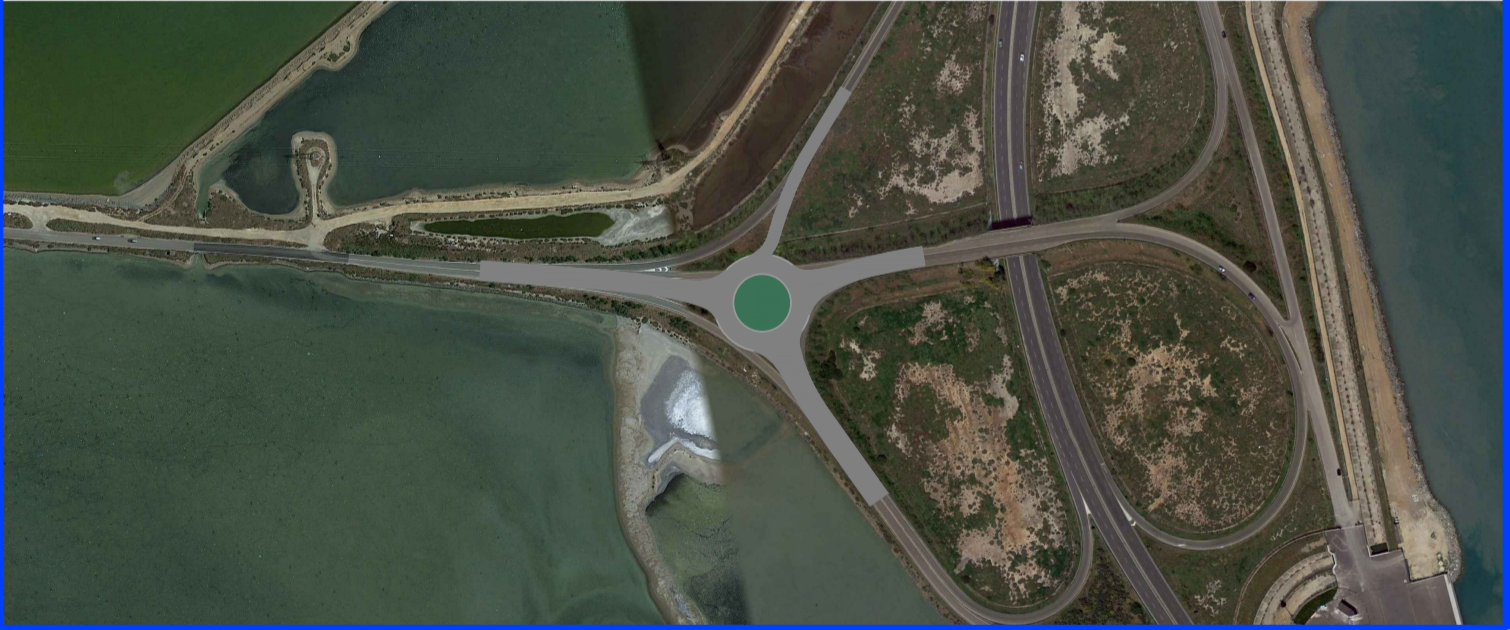


LEGENDA SIMBOLI ORGANIZZAZIONE DI CANTIERE

	UFFICIO DL - SPOGLIATOIO
	WC
	AREA LAVORAZIONI
	AREA STOCCAGGIO MATERIALI
	RECINZIONE DA CANTIERE
	CARTELLO DI CANTIERE
	VIABILITA' PEDONALE PRINCIPALE DI CANTIERE
	VIABILITA' STRADA IN PROGETTO

AREA DI CANTIERE
1000 m²

INGRESSO / USCITA
CANTIERE

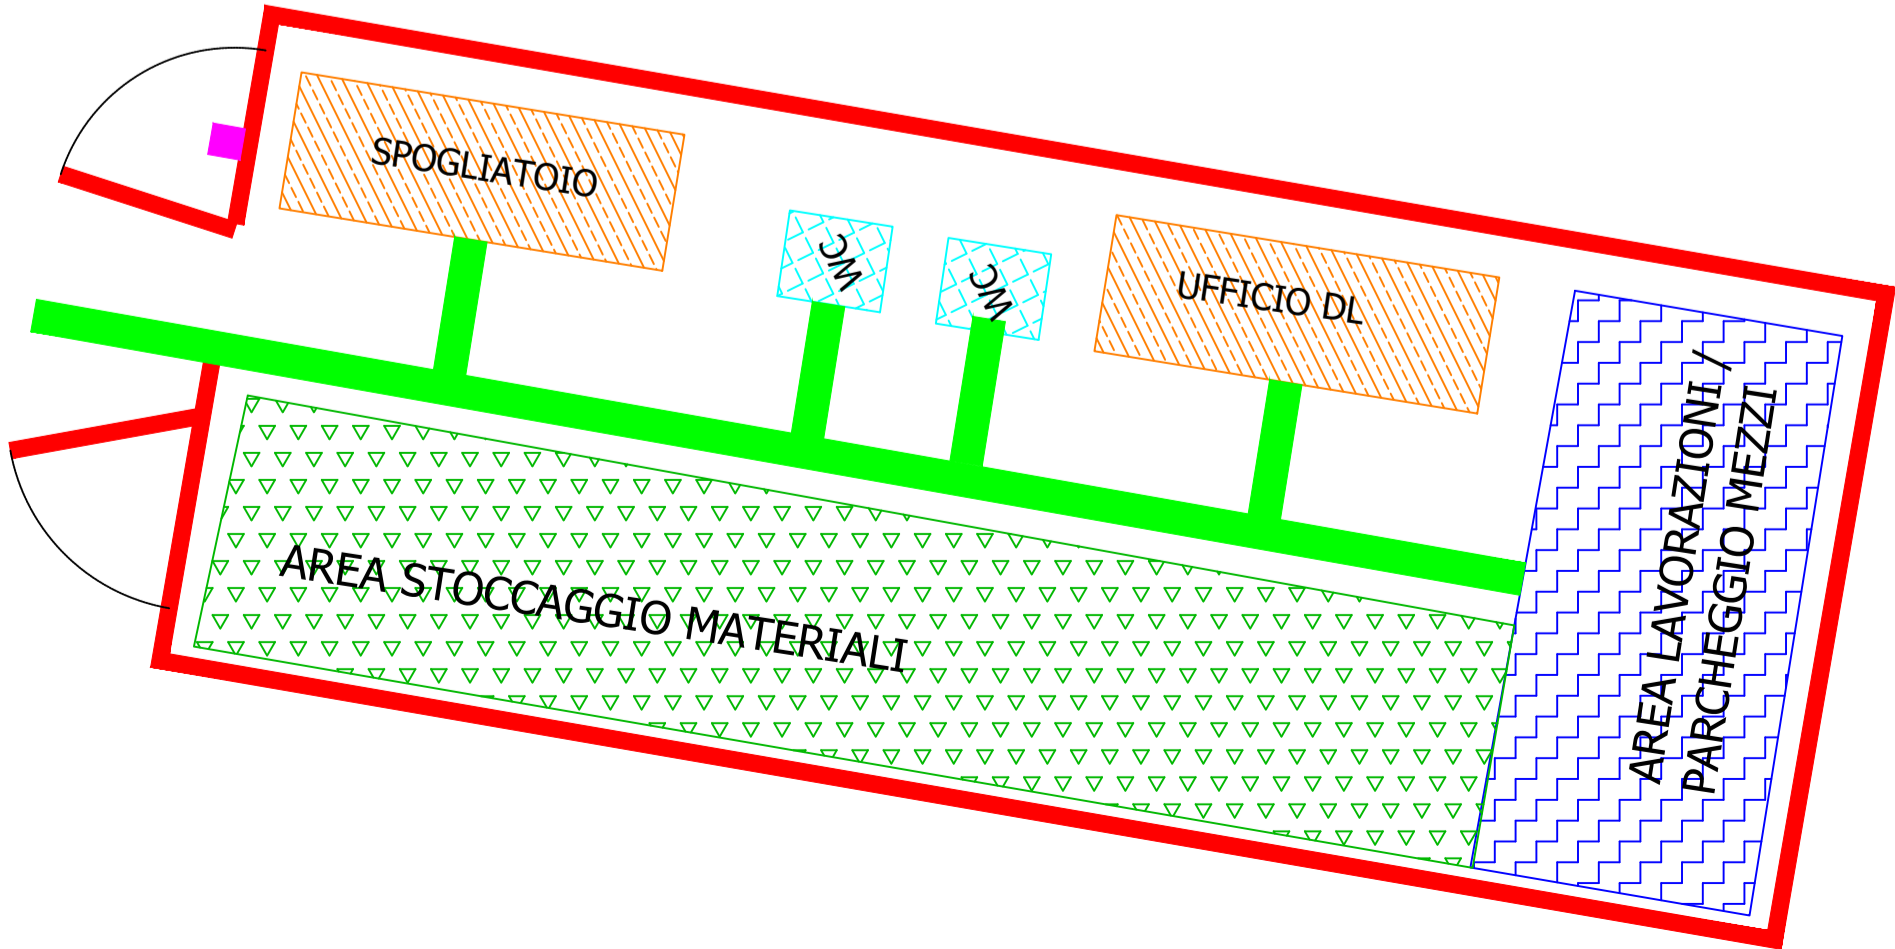

REALIZZAZIONE DELLA ROTATORIA DI COMPLETAMENTO DELLA
VIABILITÀ DI RACCORDO DELLA BANCHINA POLIFUNZIONALE DEL
PORTO CANALE DI CAGLIARI CON LA S.S. 195 E LA S.P. 92

PROGETTO DEFINITIVO

LAYOUT PLANIMETRIA DI CANTIERE

ALLEGATO	<p>Progettazione UFFICIO TECNICO CACIP</p> <p>Progettista Ing. Vasco Ciuti</p> <p>Collaboratori: Ing. Matteo Bordignon Ing. Franco Serra Geom. Ezechiele Mameli Geom. Luigi Dessì</p> <p>Coord. Sicurezza in fase di progettazione Ing. Matteo Bordignon</p>	<p>Data OTTOBRE 2020</p> <p>Agg. REV. 01 LUGLIO 2022</p> <p>Aggiornamento</p>
----------	---	---