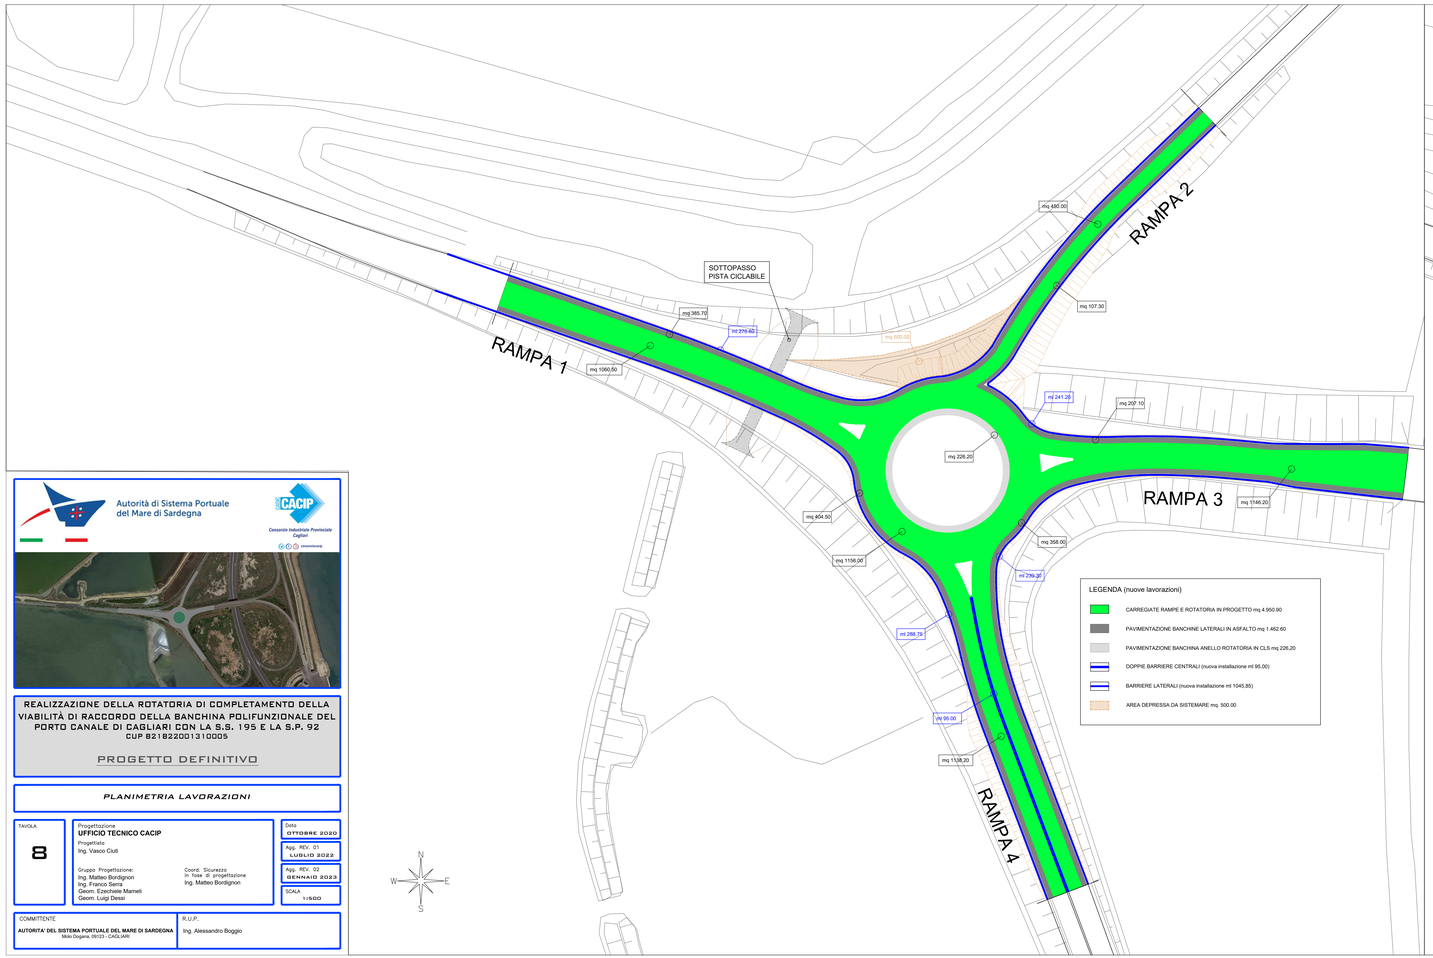

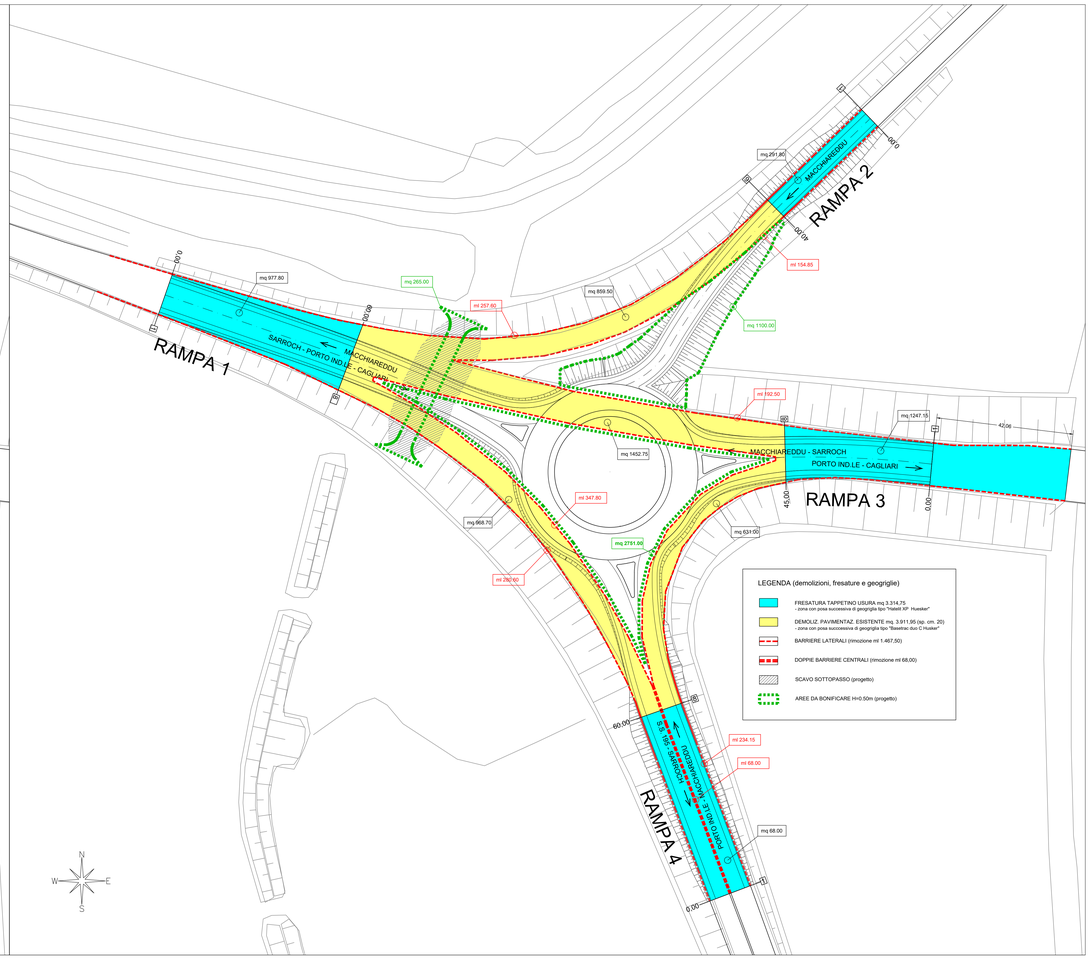

Autorità di Sistema Portuale del Mare di Sardegna

Consorzio Industriale Provinciale Cagliari

REALIZZAZIONE DELLA ROTATORIA DI COMPLETAMENTO DELLA VIABILITÀ DI RACCORDO DELLA BANCHINA POLIFUNZIONALE DEL PORTO CANALE DI CAGLIARI CON LA S.S. 195 E LA S.P. 92

CUP B21B22001310005

PROGETTO DEFINITIVO

PLANIMETRIA LAVORAZIONI

TAVOLA **8**

Progettazione
UFFICIO TECNICO CACIP

Progettista
Ing. Vasco Ciuti

Gruppo Progettazione:
Ing. Matteo Bordignon
Ing. Franco Serra
Geom. Eprachide Manneli
Geom. Luigi Dessi

Coord. Sicurezza in fase di progettazione
Ing. Matteo Bordignon

Data
OTTOBRE 2020

Agg. REV. 01
LUGLIO 2022

Agg. REV. 02
GENNAIO 2023

SCALA 1:500

COMMITTENTE
AUTORITA' DEL SISTEMA PORTUALE DEL MARE DI SARDEGNA
Molo Dogana, 09123 - CAGLIARI

R.U.P.
Ing. Alessandro Boggio