


PIANTA SCALA 1:250

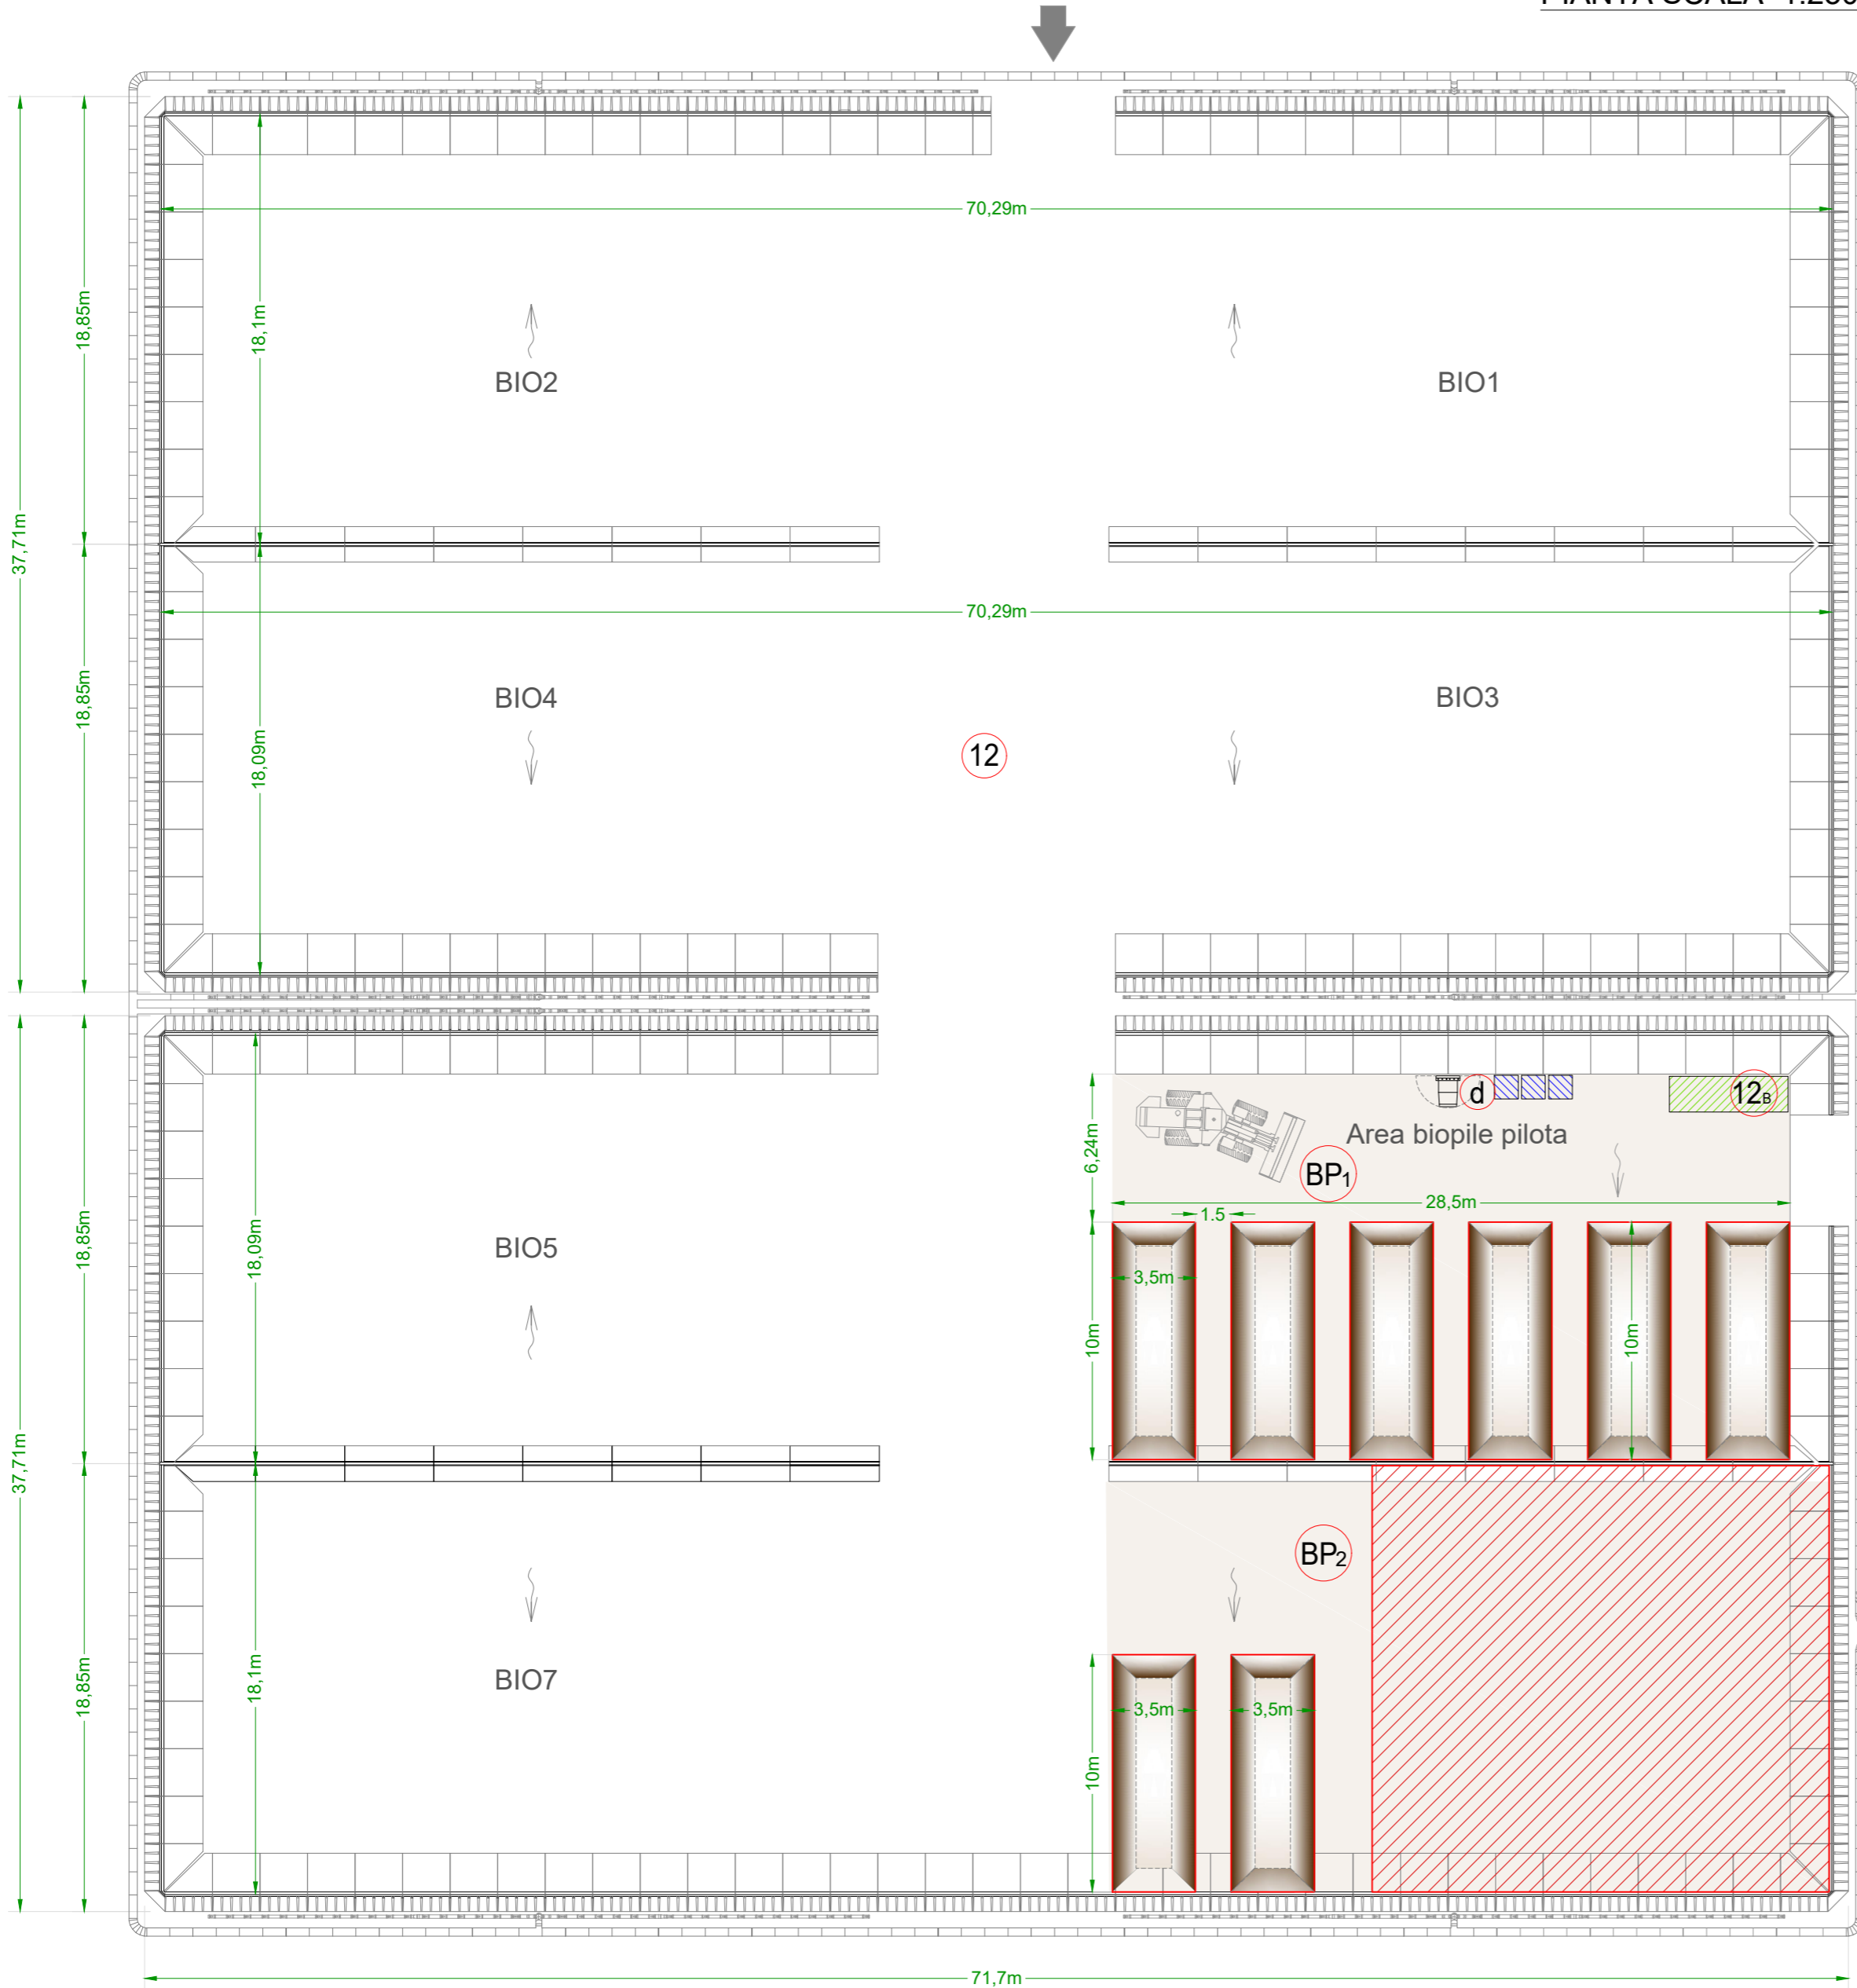

LEGENDA

12

Area Biopile Standard

BP₁

Area Biopile Pilota

a

Blower

c

Ciclone polveri

12_B

Area stoccaggio ammendanti

Area Biopila Standard di riferimento nella sperimentazione

b


Filtri a Carboni attivi

d

Cannon fog / 3 cisterne 1mc

12_A

Stoccaggio temporaneo

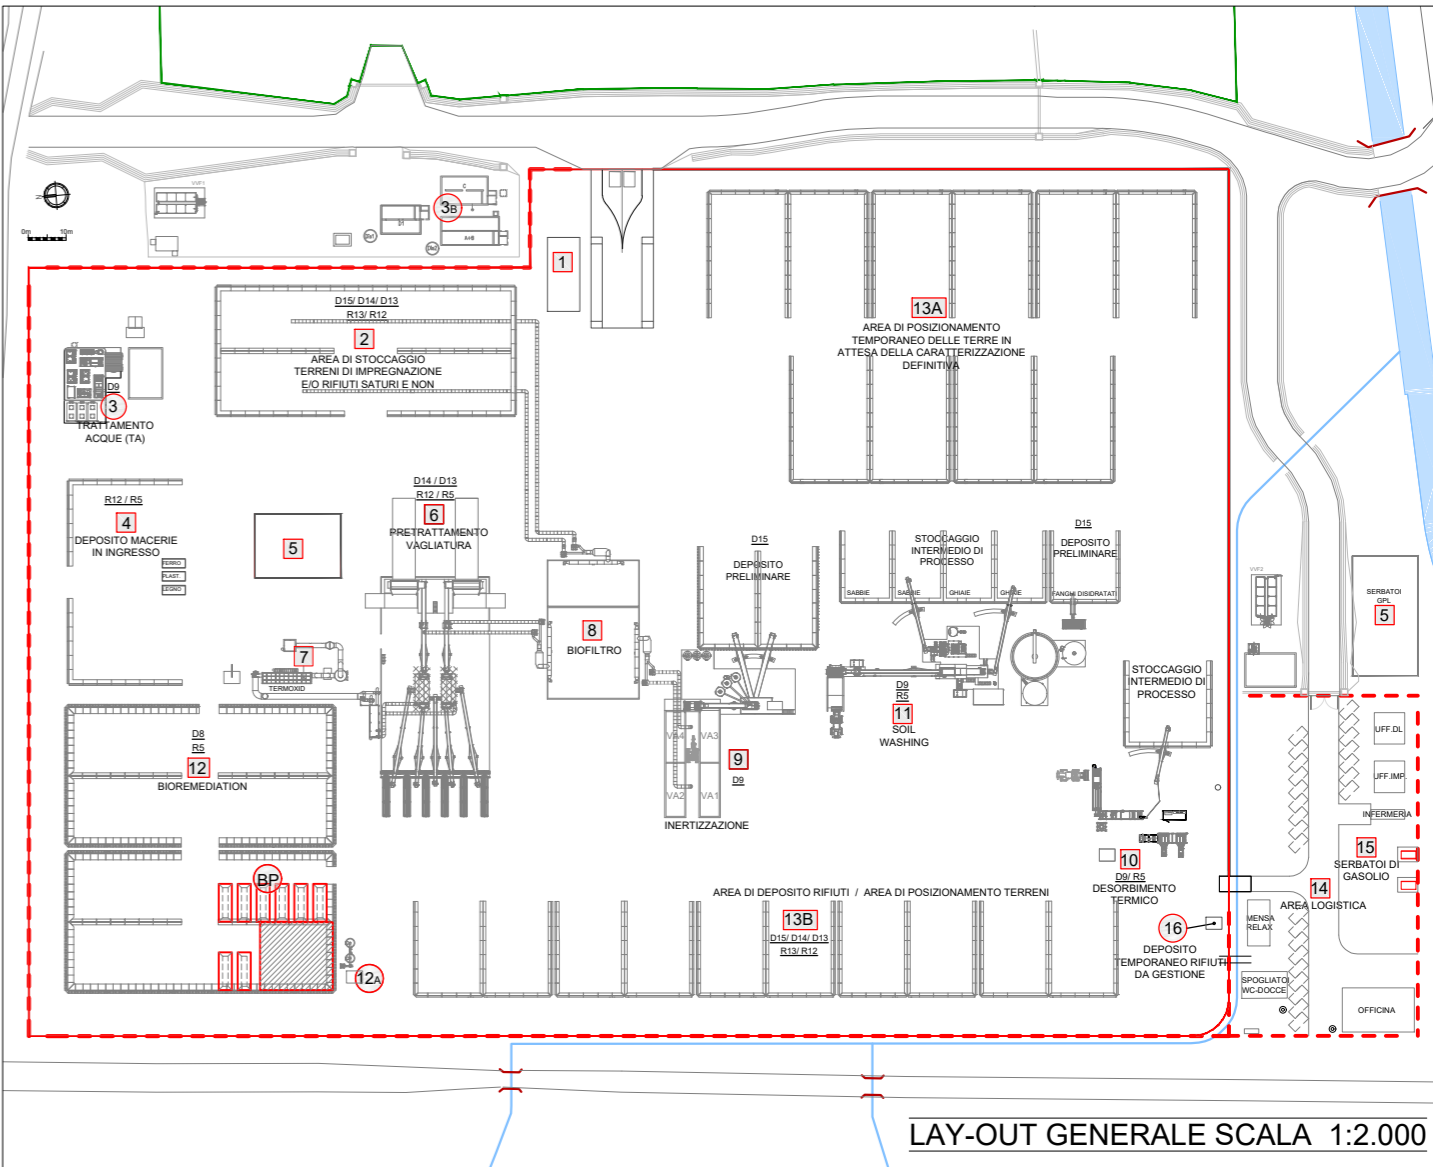

LEGENDA

PIATTAFORMA POLIFUNZIONALE DI TRATTAMENTO RIFIUTI

1

Area uffici-sala controllo, laboratorio e pesa

2

Area di stoccaggio terreni di impregnazione e/o rifiuti saturi e non

3

Impianto trattamento acque (TA)

4

Area frantumazione vagliatura deferizzazione

5

Area serbatoi GPL

6

Area pre-trattamento/ vagliatura

7

Termossidatore

8

Area biofiltro

9

Area inertizzazione

10

Area desorbimento termico

11

Area Soil Washing

12

Area Bioremediation

BP₁

Area biopile pilota

12_A

Stoccaggio temporaneo

13_A

Area di posizionamento temporaneo

13_B

Area di deposito rifiuti area di posizionamento terreni

14

Area logistica

15

Serbatoi di gasolio

16


Area deposito temporaneo rifiuti da gestione

—

Limite area piattaforma polifunzionale

- - -

Area logistica

		SITO/LOCALITA'	
OGGETTO		SITO ENI REWIND SPA STABILIMENTO DI PORTO TORRES (SS)	
FUNZIONE EMITTENTE		SOSTITUISCE IL	
SCALA Scale Varie		LAYOUT IMPIANTO DI BIOREMEDIATION	
DATA Date 13/03/23			
N° DOC.			
UNITA' DI MISURA/Units of measure: m		IND. DI REV. 01	
		FG. 1 DI 1 Sht. of	
		SCALA DI PLOTTAGGIO/Plot scale: 1:1	