



FOTO 1 - ANTE INTERVENTO



FOTO 1 - POST INTERVENTO



FOTO 2 - ANTE INTERVENTO


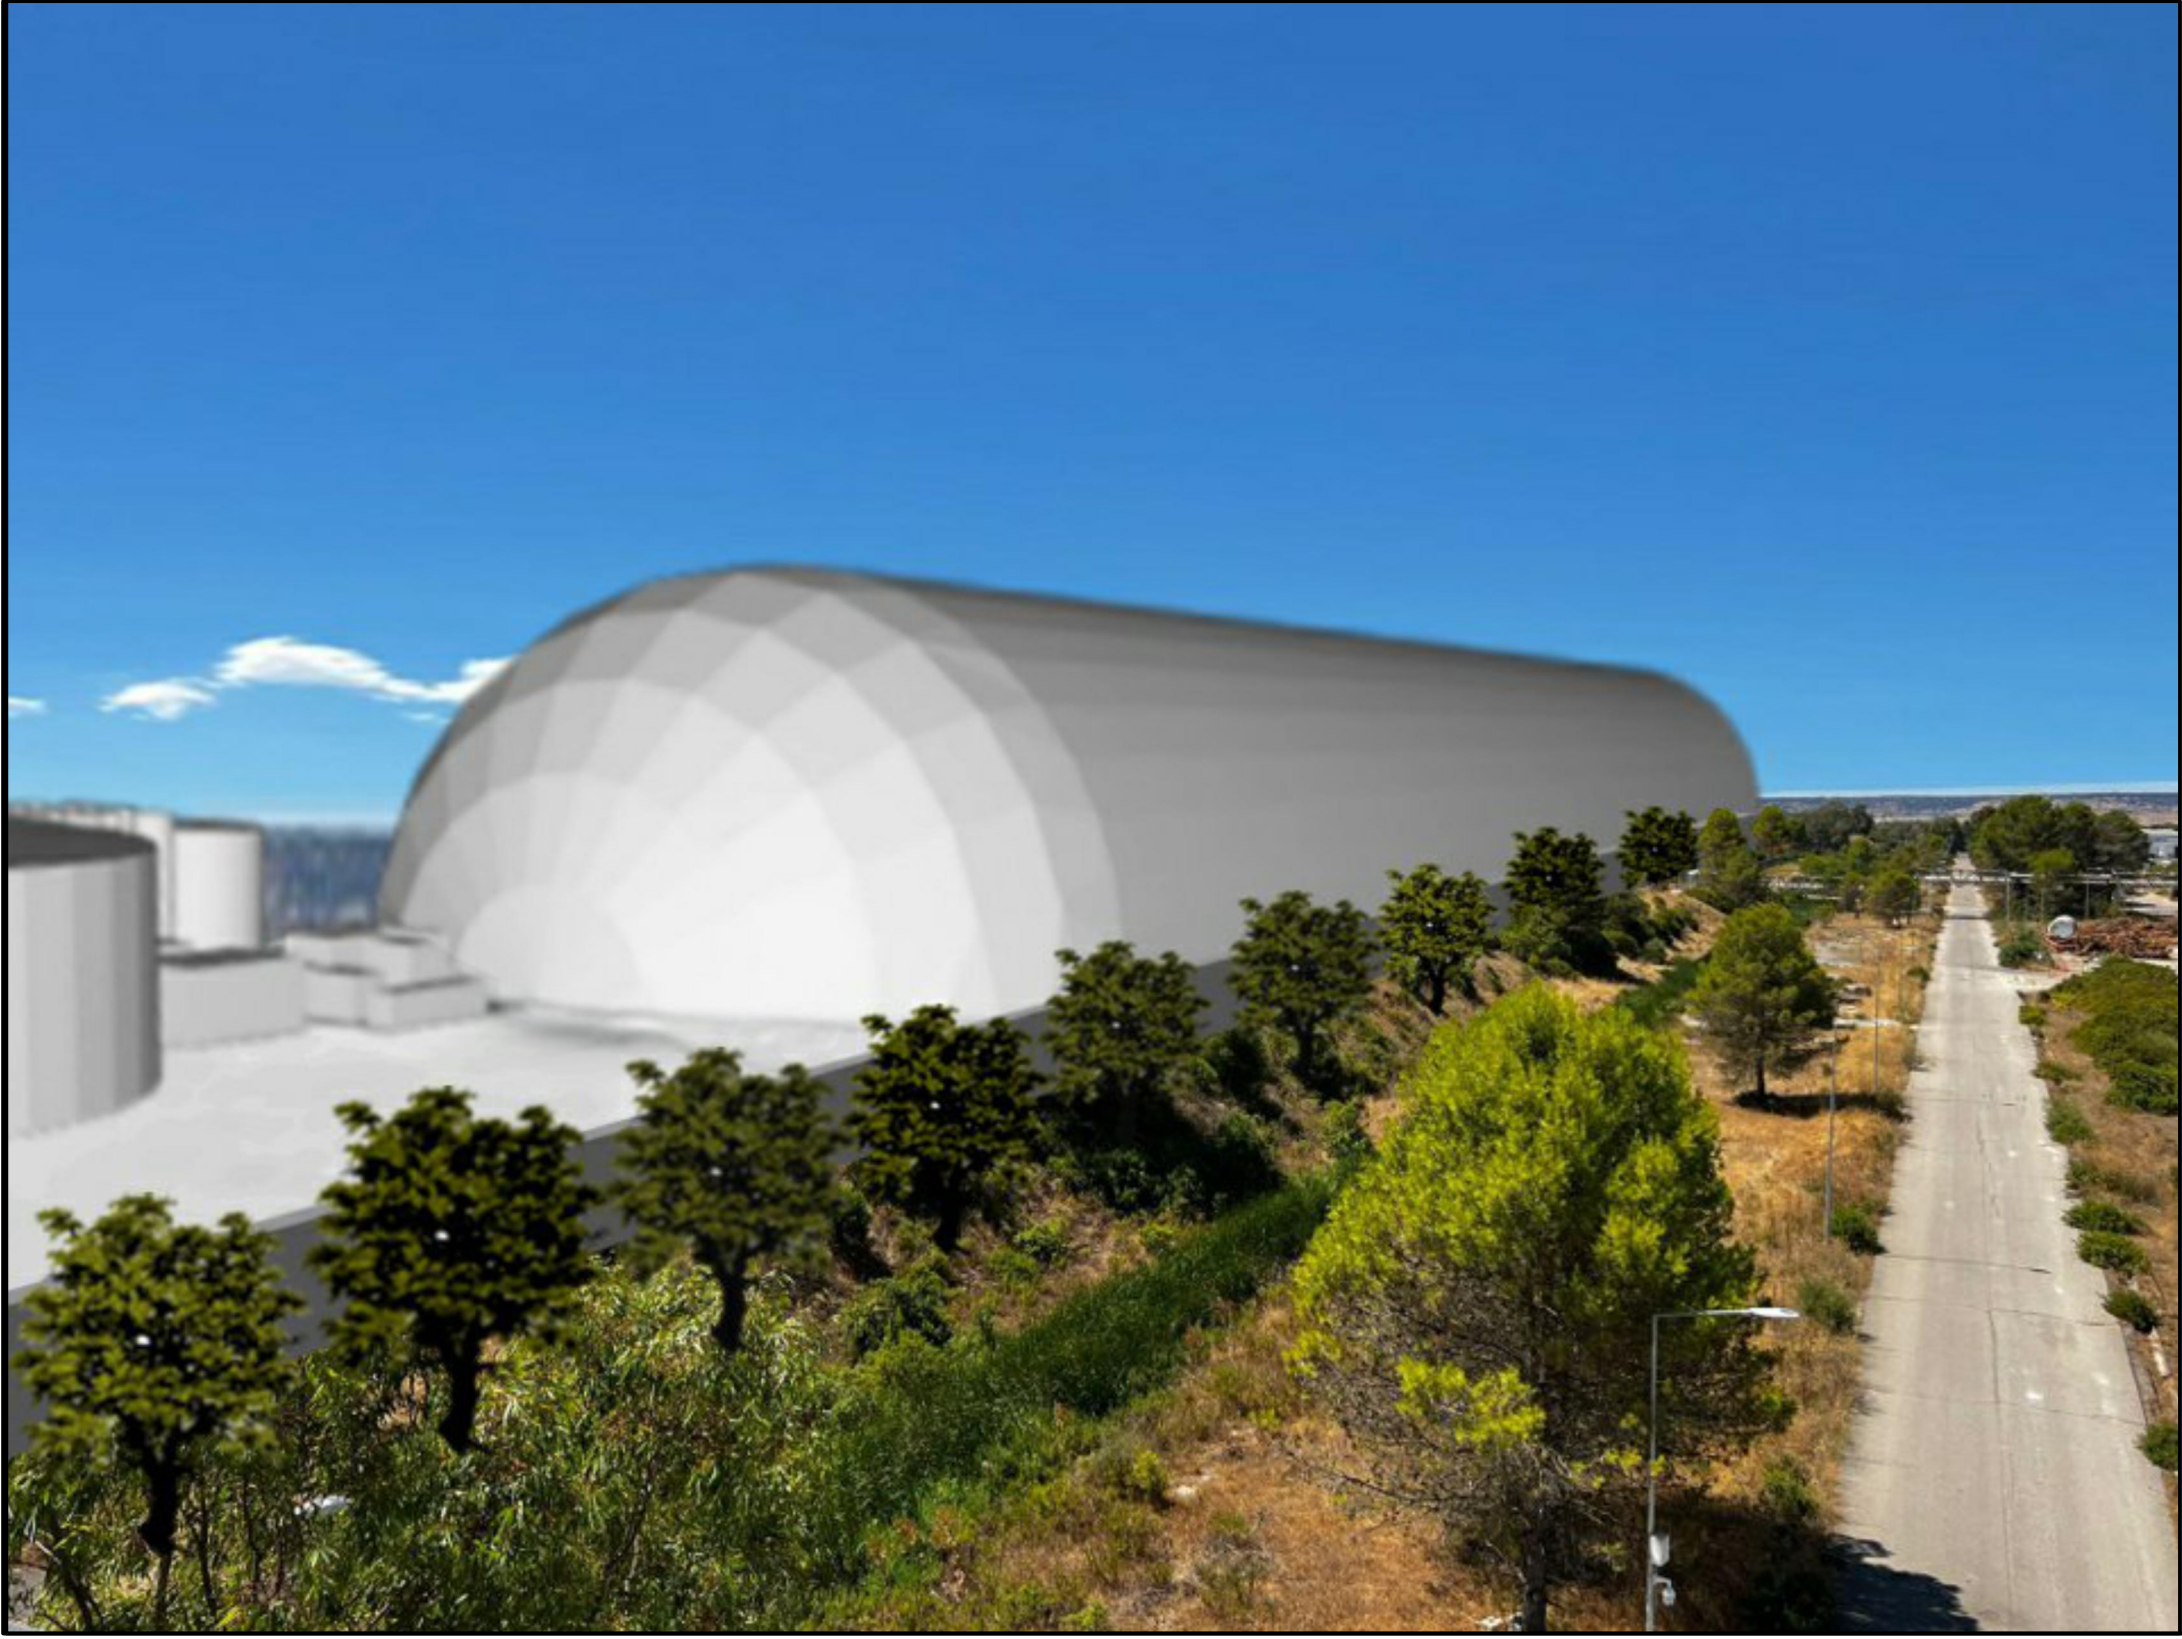


FOTO 2 - POST INTERVENTO

DISEGNI DI RIFERIMENTO	
DESCRIZIONE	N° DISEGNO

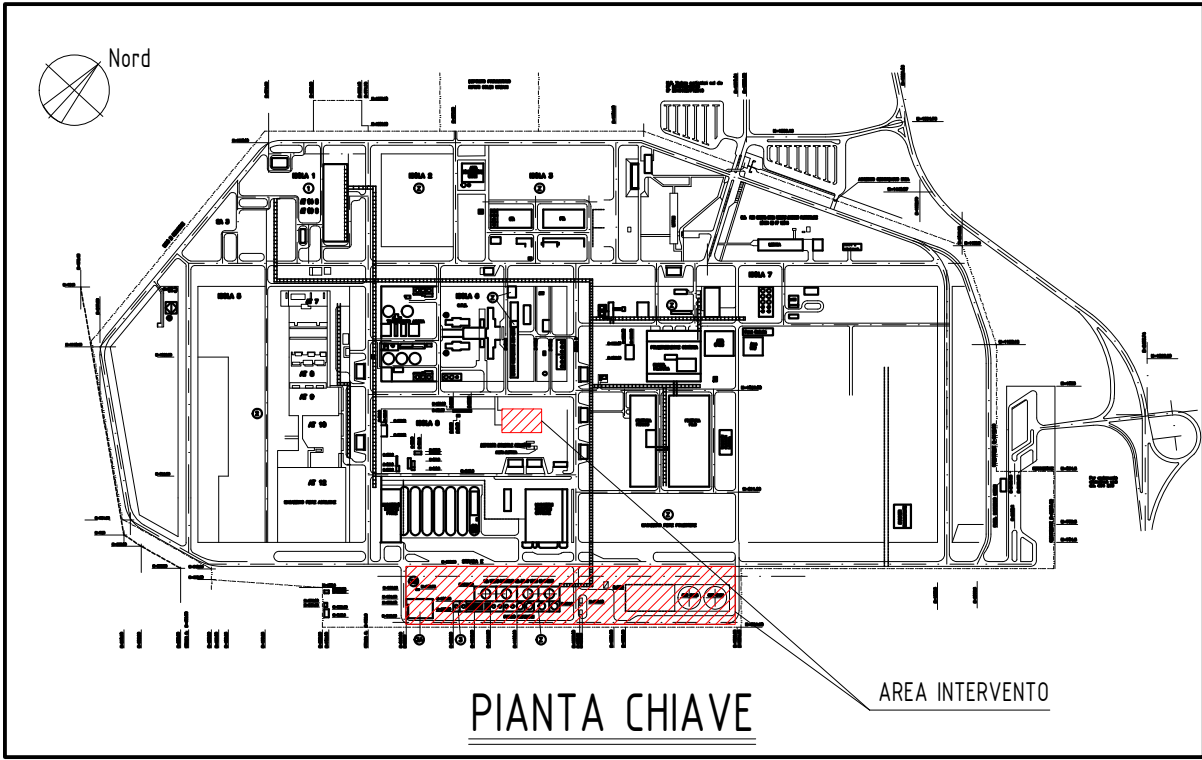

COMMESSA:	2022-054	DATA:	26/09/2022
TITOLO:	REALIZZAZIONE DI IMPIANTO INDUSTRIALE NON TERMICO PER LA PRODUZIONE DI ENERGIA, VAPORE E ACQUA CALDA		
DISEGNO N°	2022-054_CG015-B-Rev.0	REV.	0
DISEGNATO	SESA	FILE:	-
CONTROLLATO	OTTANA ENERGIA		

1	-	-	-
0	26/09/2022	MIBBA	EMESSO PER ENTI ESTERNI
REV. N°	DATA	FIRMA	DESCRIZIONE

STABILIMENTO CONSORTILE DI OTTANA Sp 17 Km 18 08020 OTTANA (NU)			
Impianto	STABILIMENTO DI OTTANA	Item	Foglio 1di1
Dimensioni foglio	A1	Scala	-
Disegnato	26/09/2022 SESA	TITOLO DISEGNO INSTALLAZIONE SISTEMA DI ACCUMULO ENERGIA DENOMINATO CO2 BATTERY PRESSO AREA INDUSTRIALE DI OTTANA - RENDERING IMPIANTO - EDIFICI -	
Controllo	26/09/2022 OTTANA ENERGIA		
Approvato	26/09/2022 OTTANA ENERGIA		
Revisione	0		
Commissa	2022-054	Num. Disegno	DA ASSEGNARE
Nome File	2022-054_CG015-B-Rev.0 Rendering impianto edifici		