



STATO ATTUALE
Sezione trasversale A-A Scala 1:200

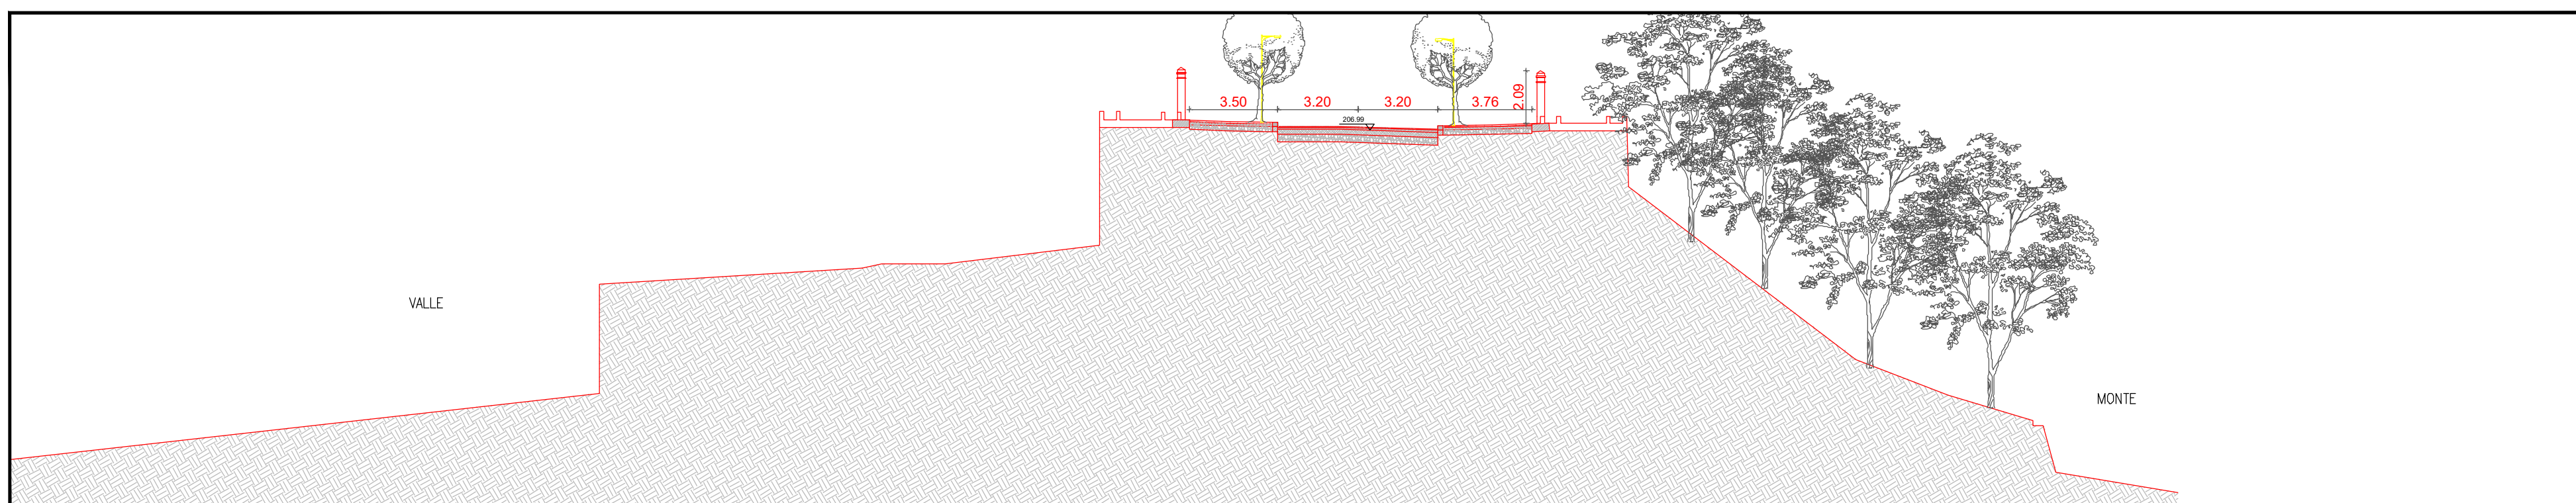


STATO IN PROGETTO
Sezione trasversale A-A Scala 1:200

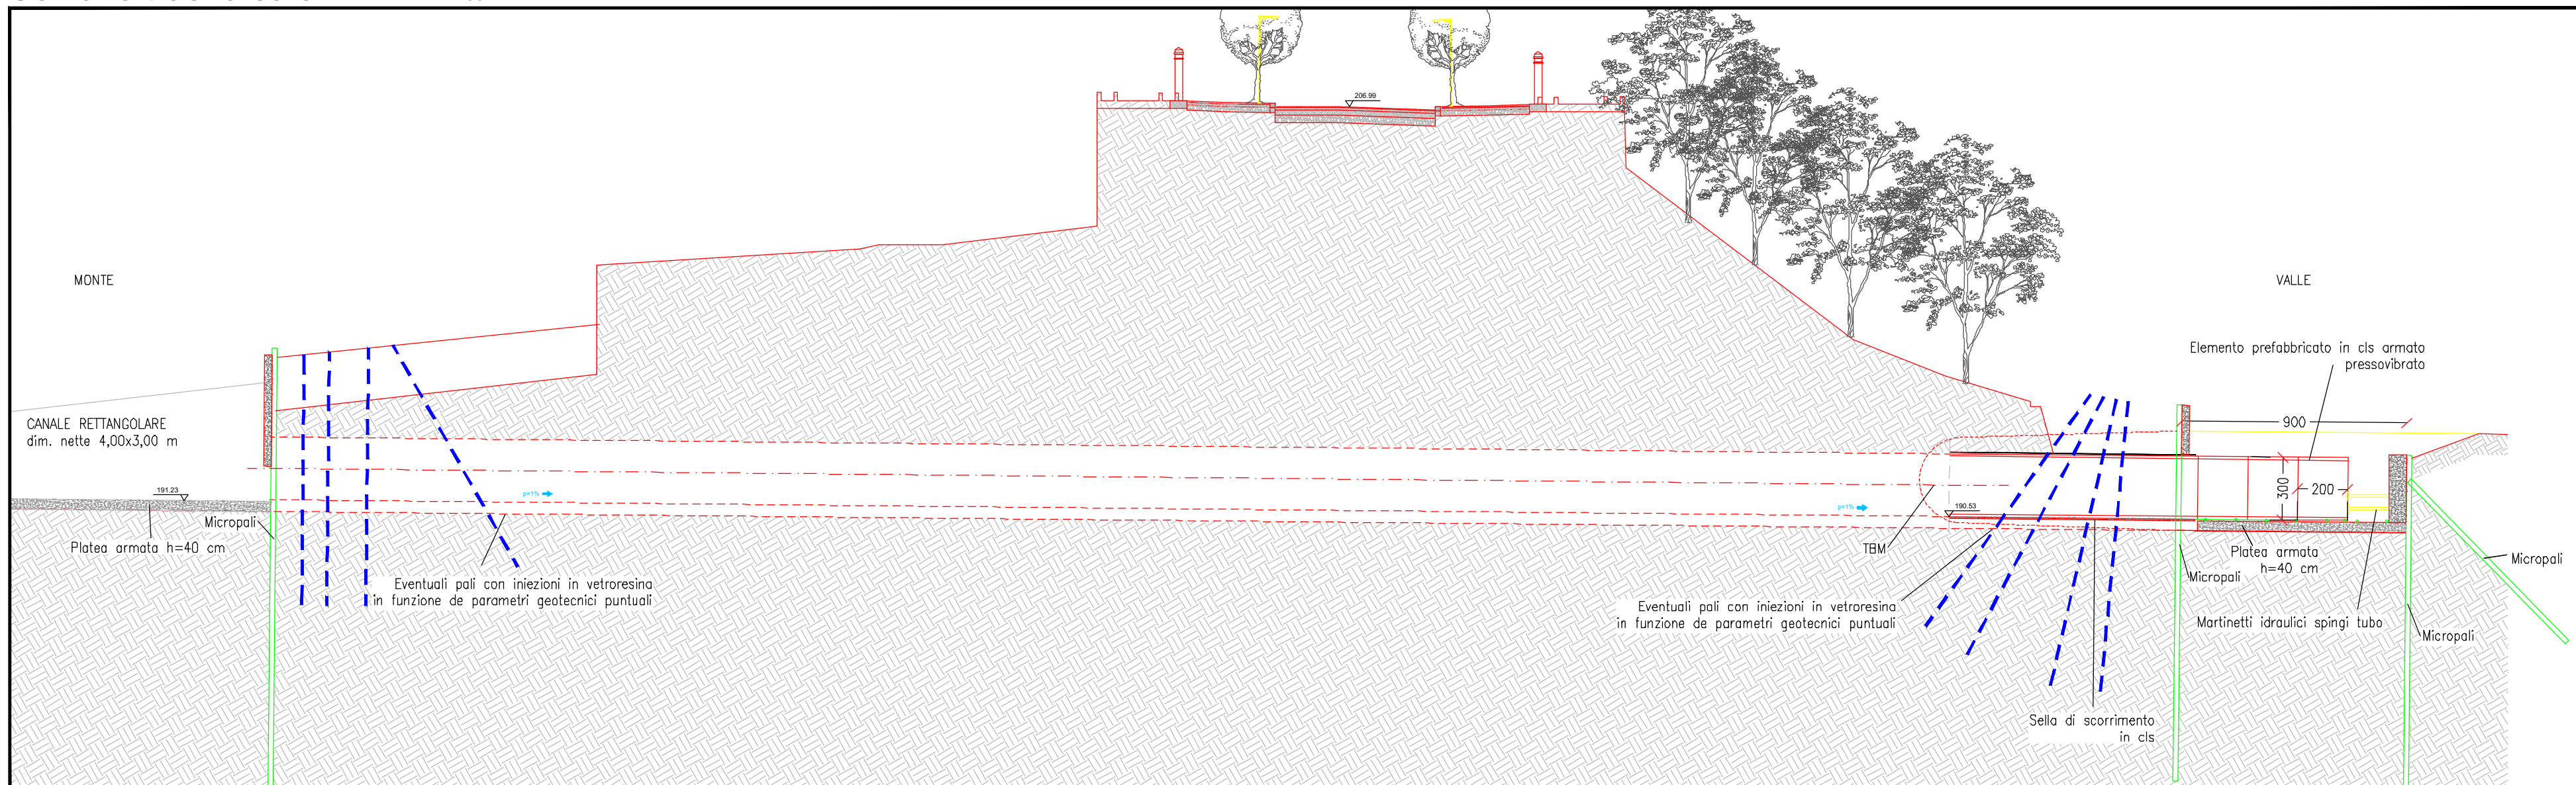

Planimetria

Scala 1:200

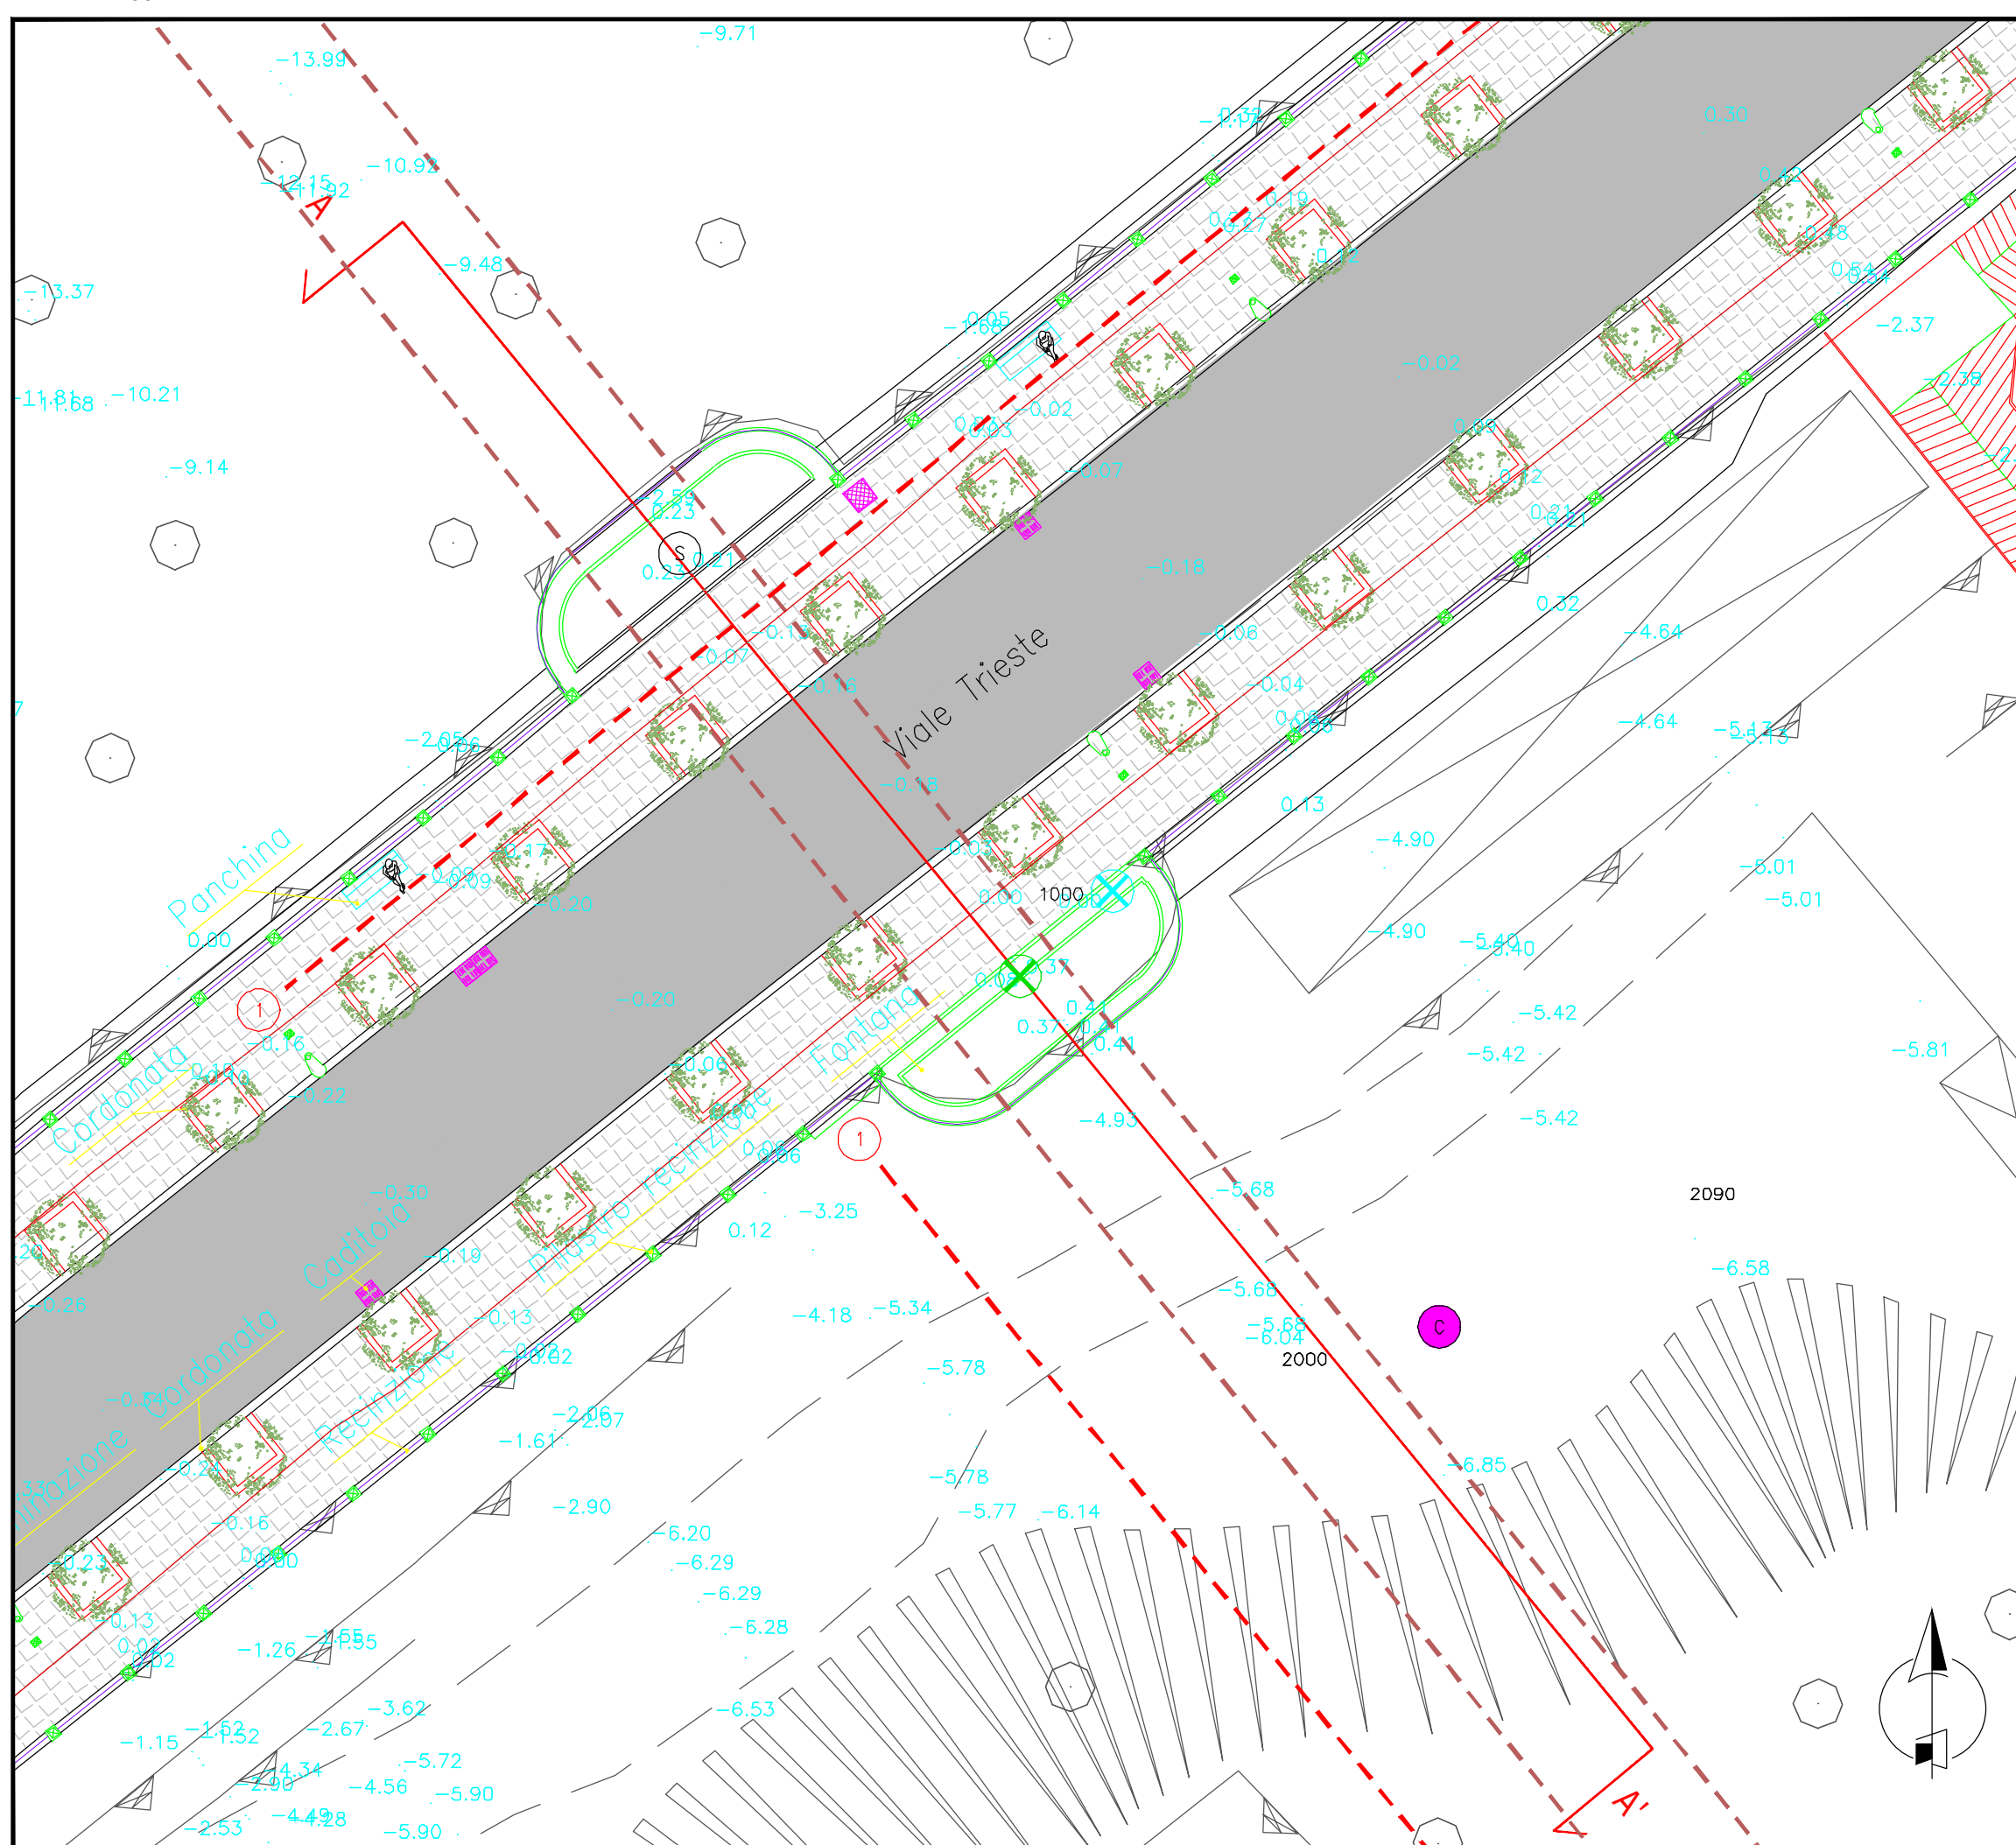

**Finanziato
dall'Unione europea**
NextGenerationEU



COMUNE DI SASSARI
PROVINCIA DI SASSARI

PNRR - M2C4 Investimento 2.2 - Interventi per la resilienza, la valorizzazione del territorio e l'efficienza energetica dei Comuni

*INTERVENTI DI MESSA IN SICUREZZA IDRAULICA
DELLA VALLATA DEL FOSSO DELLA NOCE NEL CENTRO ABITATO
DI SASSARI*

D.G.R. N.56/45 DEL 13/11/2020

PROGETTO DI FATTIBILITA' TECNICO ECONOMICA
REVISIONE NOVEMBRE 2022

ELABORATO :				OPERE IN PROGETTO: ATTRAVERSAMENTO VIALE TRIESTE			
REVISIONI				TAVOLA		SCALA	1:200
n°	MODIFICA	DATA	CTRL	12		CODICE	
01	integrazioni	Luglio 2022					
02	revisione	Novembre 2022					
						NOTE	

RTI tra:

Mandatario:

4E Studio Associato
4E-INGEGNERIA
Dott. Ing. Fabio Cambula

Mandanti:



Dott. Geol. Alessandro Muscas

Dott. Ing. Emanuela Sassu

Il Dirigente dei LL.PP.
Dott. Ing. Fabio E. M. Spurio

Il R.U.P.:
Dott. Ing. Ivano Mulas

Il Sindaco:
Prof. Gian Vittorio Campus

SONO VIETATI LA RIPRODUZIONE E L'UTILIZZO DEL PRESENTE ELABORATO SENZA L'AUTORIZZAZIONE DELL'AUTORE